





REPUBLIKA HRVATSKA
DRŽAVNA GEODETSKA UPRAVA
PODRUČNI URED ZA KATASTAR PULA-POLA

K.o. PULA, 324256
k.č. br.: *1261/8

IZVOD IZ KATASTARSKOG PLANA

Približno mjerilo ispisa 1: 1000

Izvorno mjerilo plana 1:1250

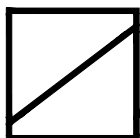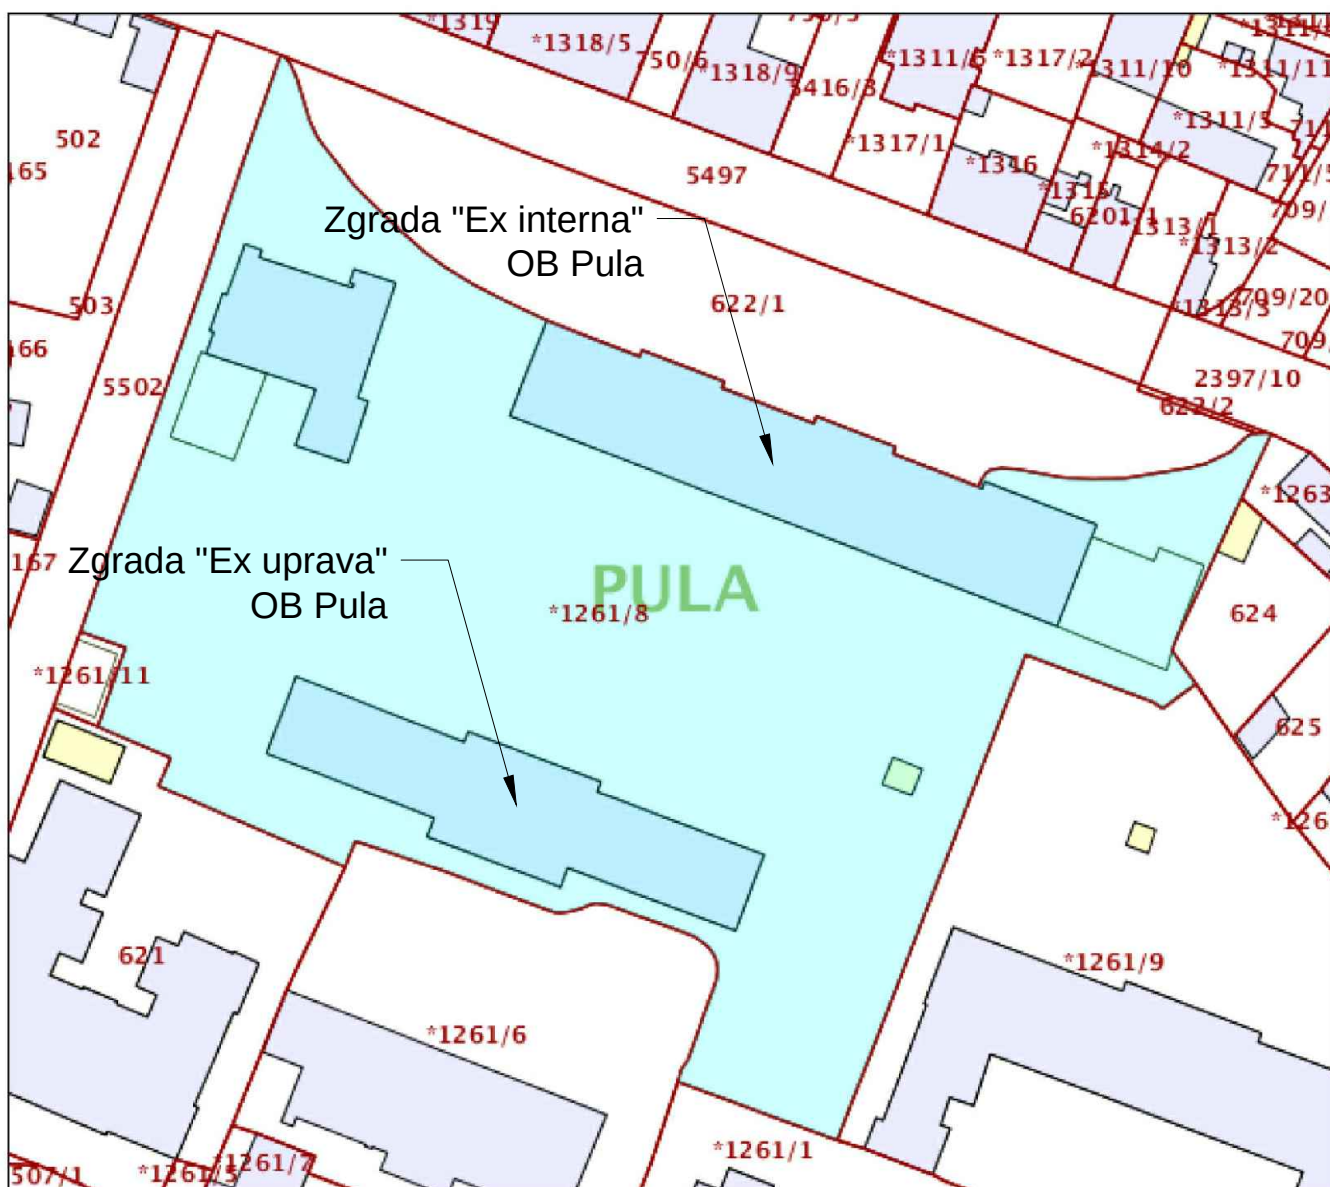

Studio Žic j.d.o.o.
Kulmerska 23
10 000 Zagreb

Ovlašteni arhitekt:
Ivan Žic dipl.ing.arh.

Investitor:
Sveučilište Jurja Dobrile
u Puli
Zagrebačka 30, Pula
OIB 61738073226

06/2018

Idejni projekt - arhitektonski

Prenamjena "ex interna" i "ex uprava" OB Pula
Zagrebačka 30, Pula
k.č. 1261/8, k.o. Pula

Situacija na katastru
mj 1:1000



IVAN ŽIC
dipl.ing.arh.
OVLAŠTENI ARHITEKT
A 3520





BP: 012/18

SJEVER

BR NACRTA:

1

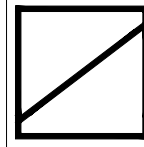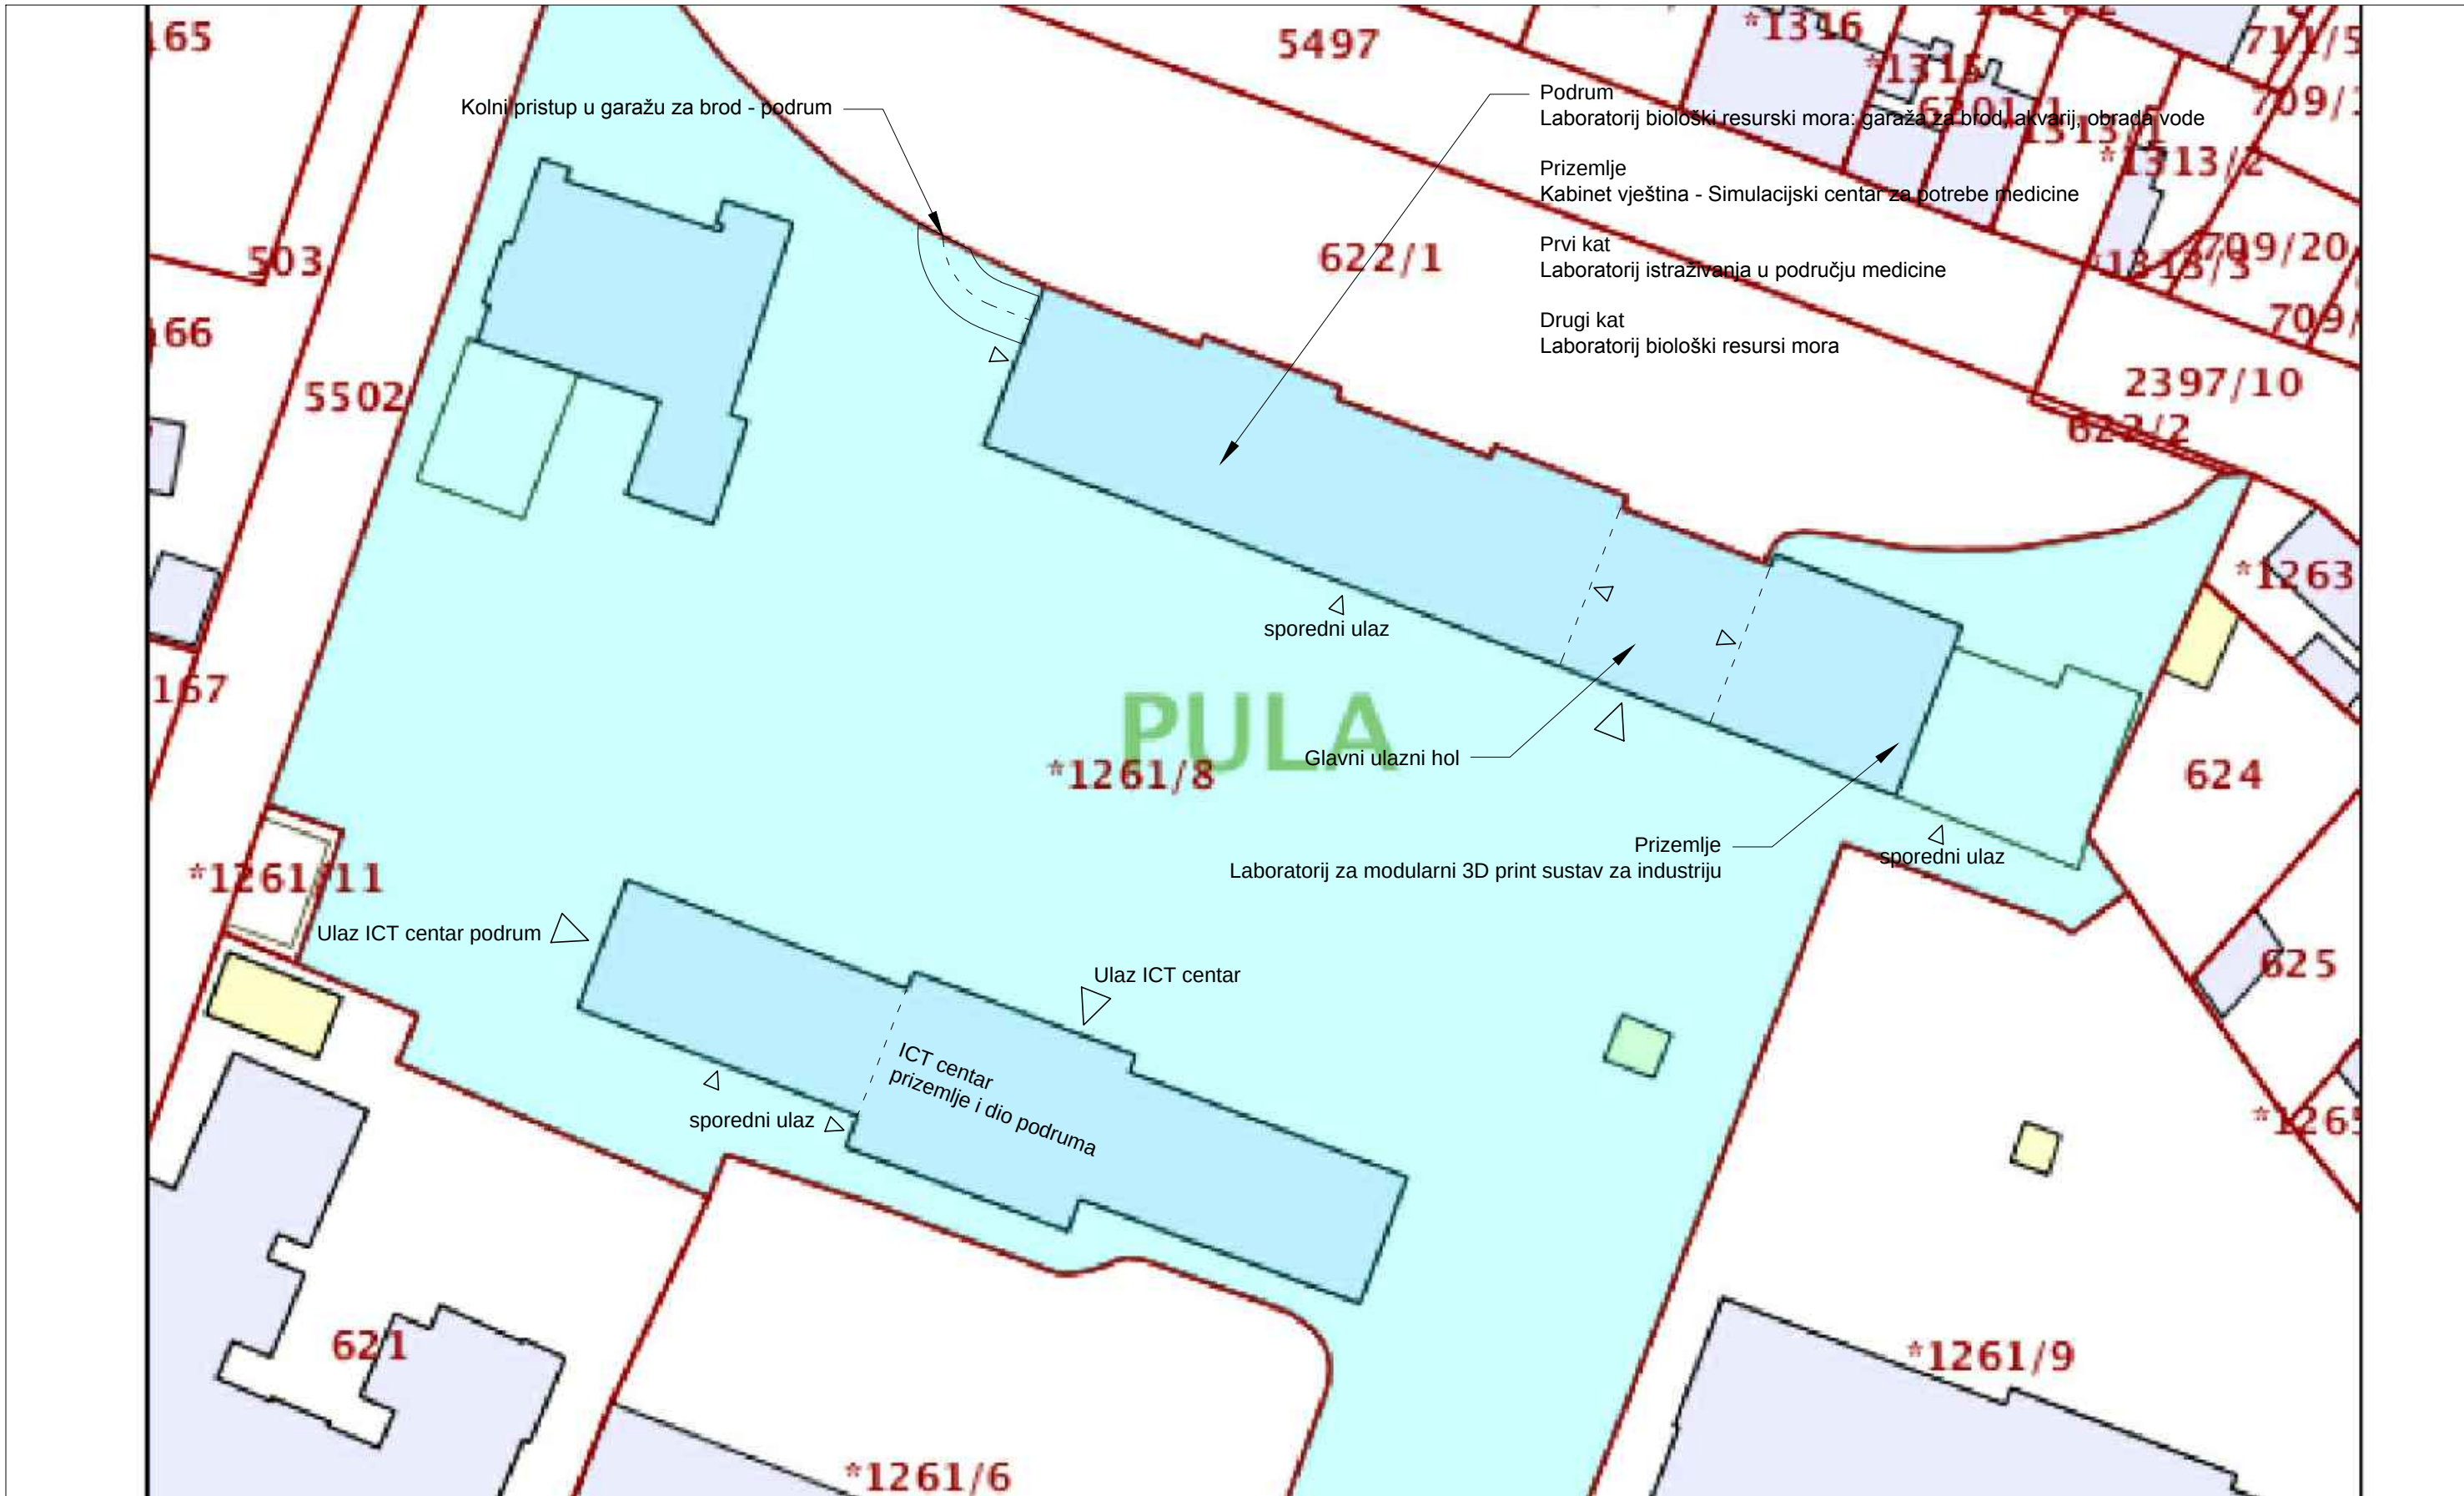

Studio Žic j.d.o.o.
Kulmerska 23
10 000 Zagreb

Ovlašteni arhitekt:
Ivan Žic dipl.ing.arh.
Investitor:
Sveučilište Jurja Dobrile
u Puli
Zagrebačka 30, Pula
OIB 61738073226

06/2018

Idejni projekt - arhitektonski
Prenamjena "ex interna" i "ex uprava" OB Pula
Zagrebačka 30, Pula
k.č. 1261/8, k.o. Pula

Situacija na katastru
mj 1:500



BP: 012/18
BR NACRTA:


SJEVER



POSTOJEĆE STANJE




NOVO STANJE

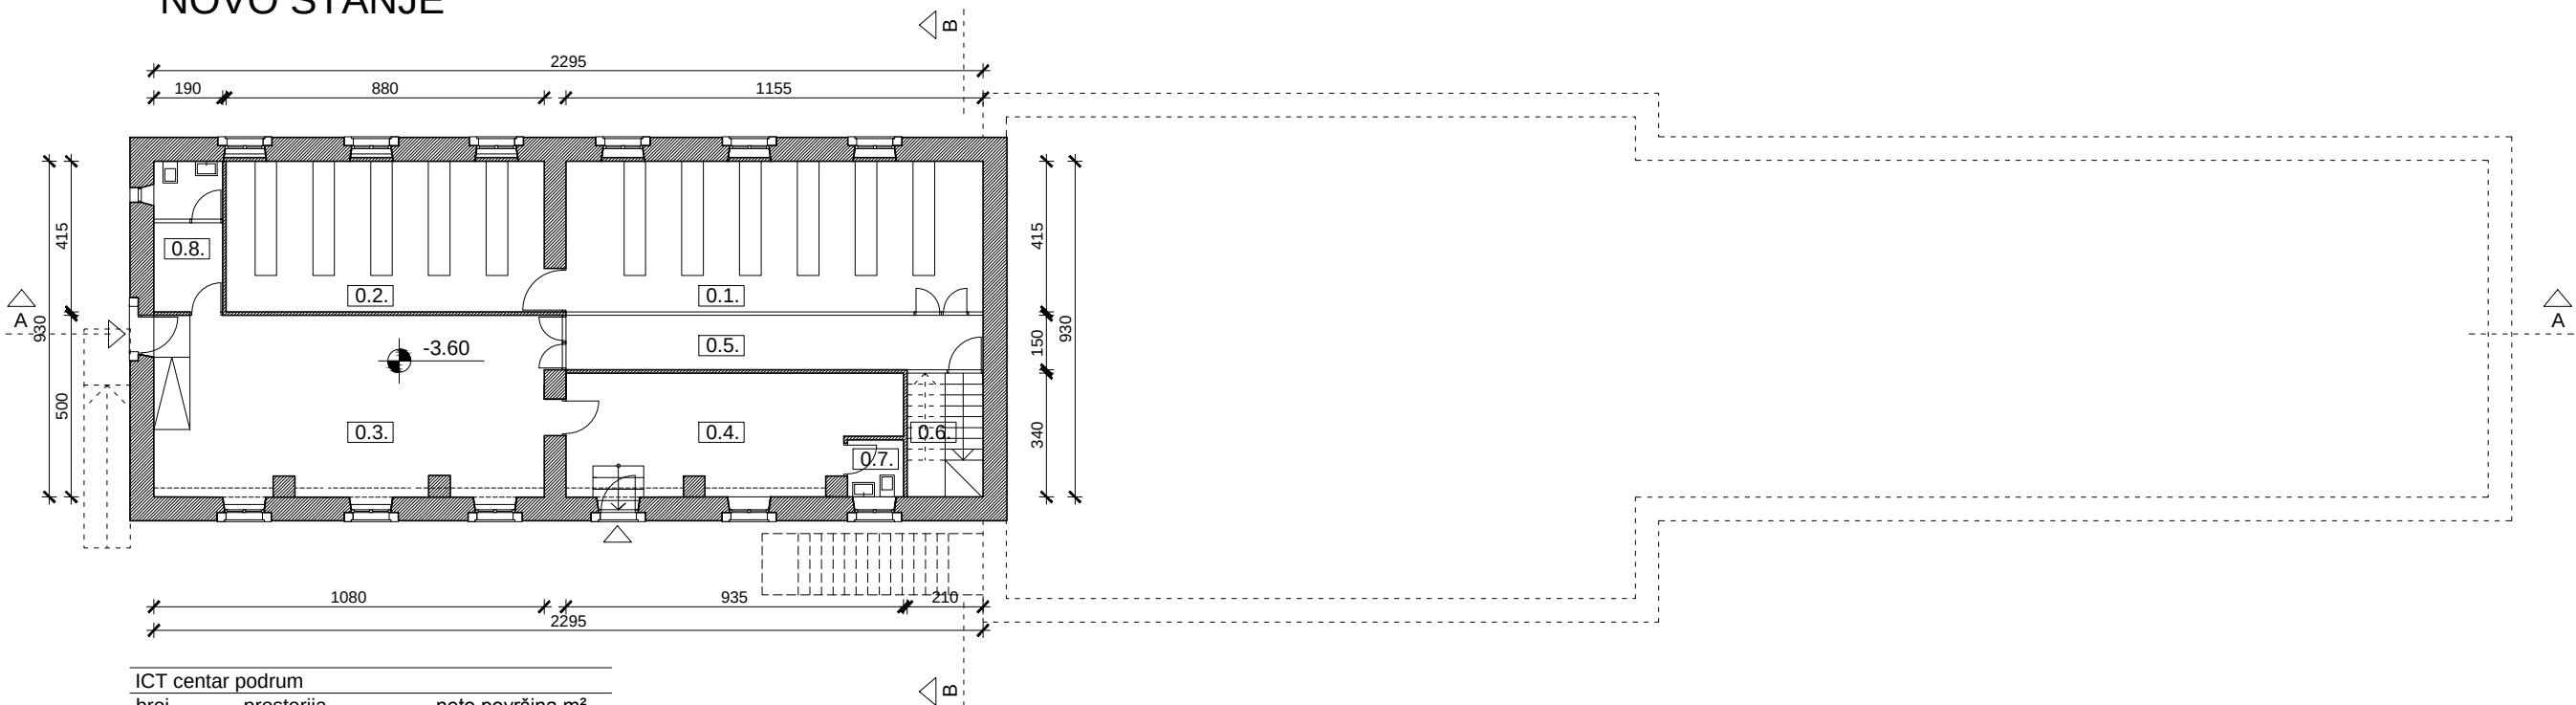

ICT centar podrum		
broj	prostorija	neto površina m ²
0.1.	Serveri A	48
0.2.	Serveri B	37
0.3.	Skladište	54
0.4.	Kotlovnica, klime, agregat	29
0.5.	Hodnik	17
0.6.	Stubište	7
0.7.	Sanitarije	8
0.8.	Sanitarije	2
UKUPNO		202

Zgrada "ex uprava"

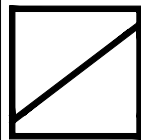

Studio Žic j.d.o.o.
Kulmerska 23
10 000 Zagreb

Ovlašteni arhitekt:
Ivan Žic dipl.ing.arh.
Investitor:
Sveučilište Jurja Dobrile
u Puli
Zagrebačka 30, Pula
OIB 61738073226

06/2018

Idejni projekt - arhitektonski
Prenamjena "ex interna" i "ex uprava" OB Pula
Zagrebačka 30, Pula
k.č. 1261/8, k.o. Pula

ICT Centar Podrum
mj 1:200




BP: 012/18

BR NACRTA:


SJEVER



POSTOJEĆE STANJE

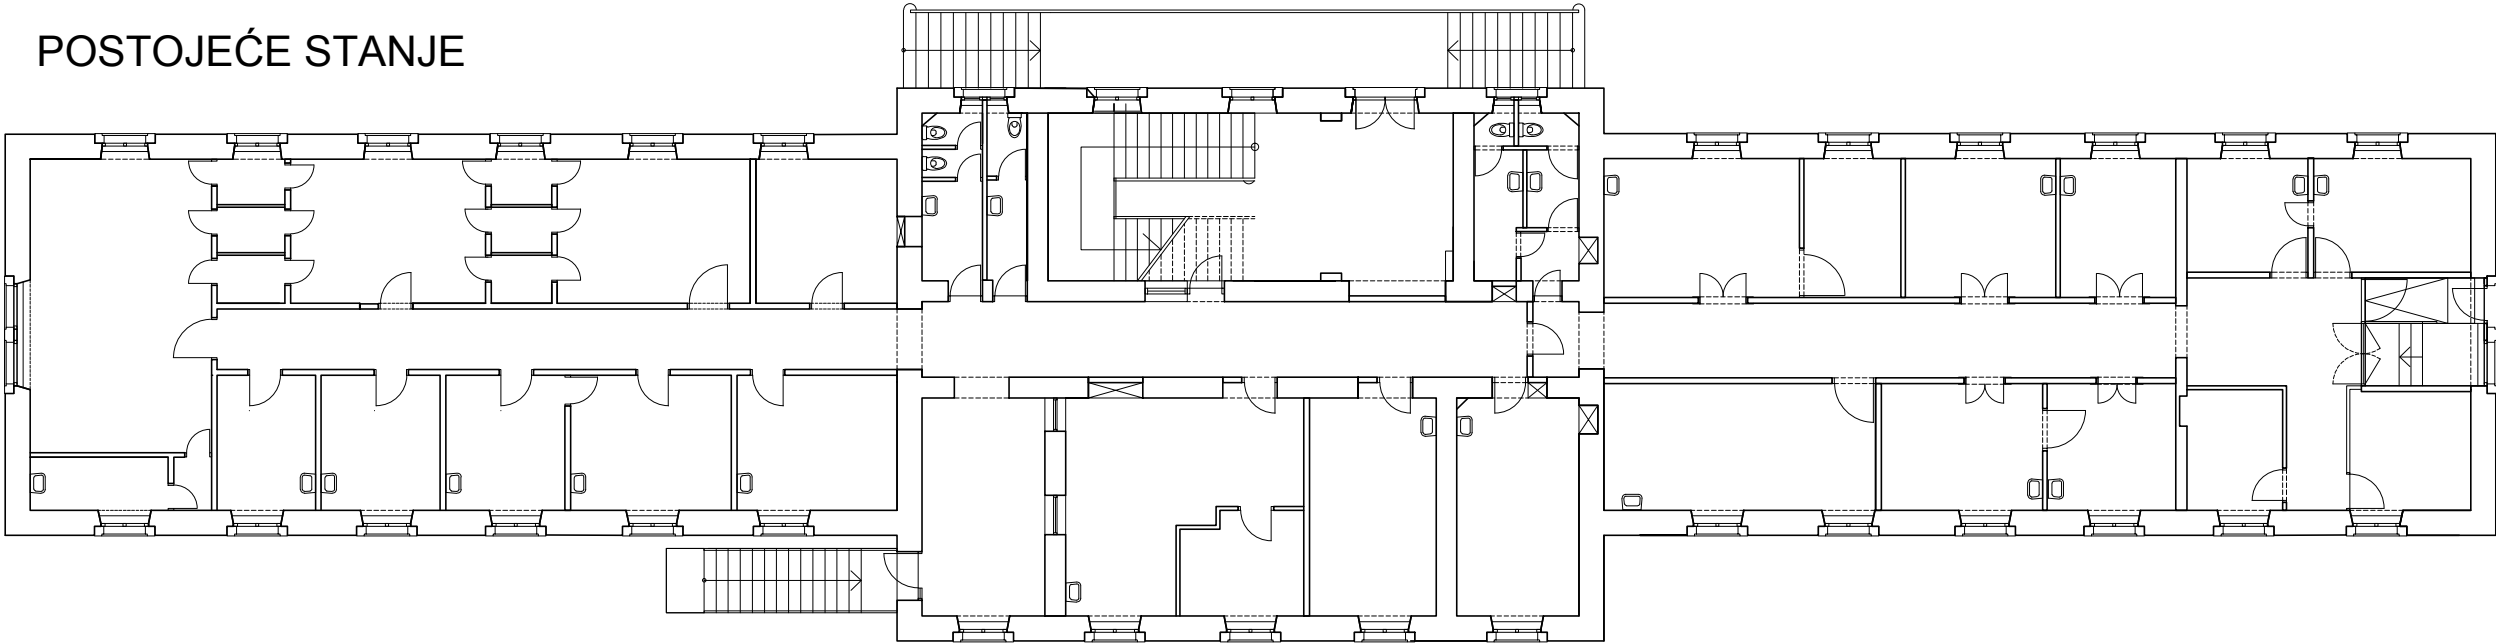


NOVO STANJE

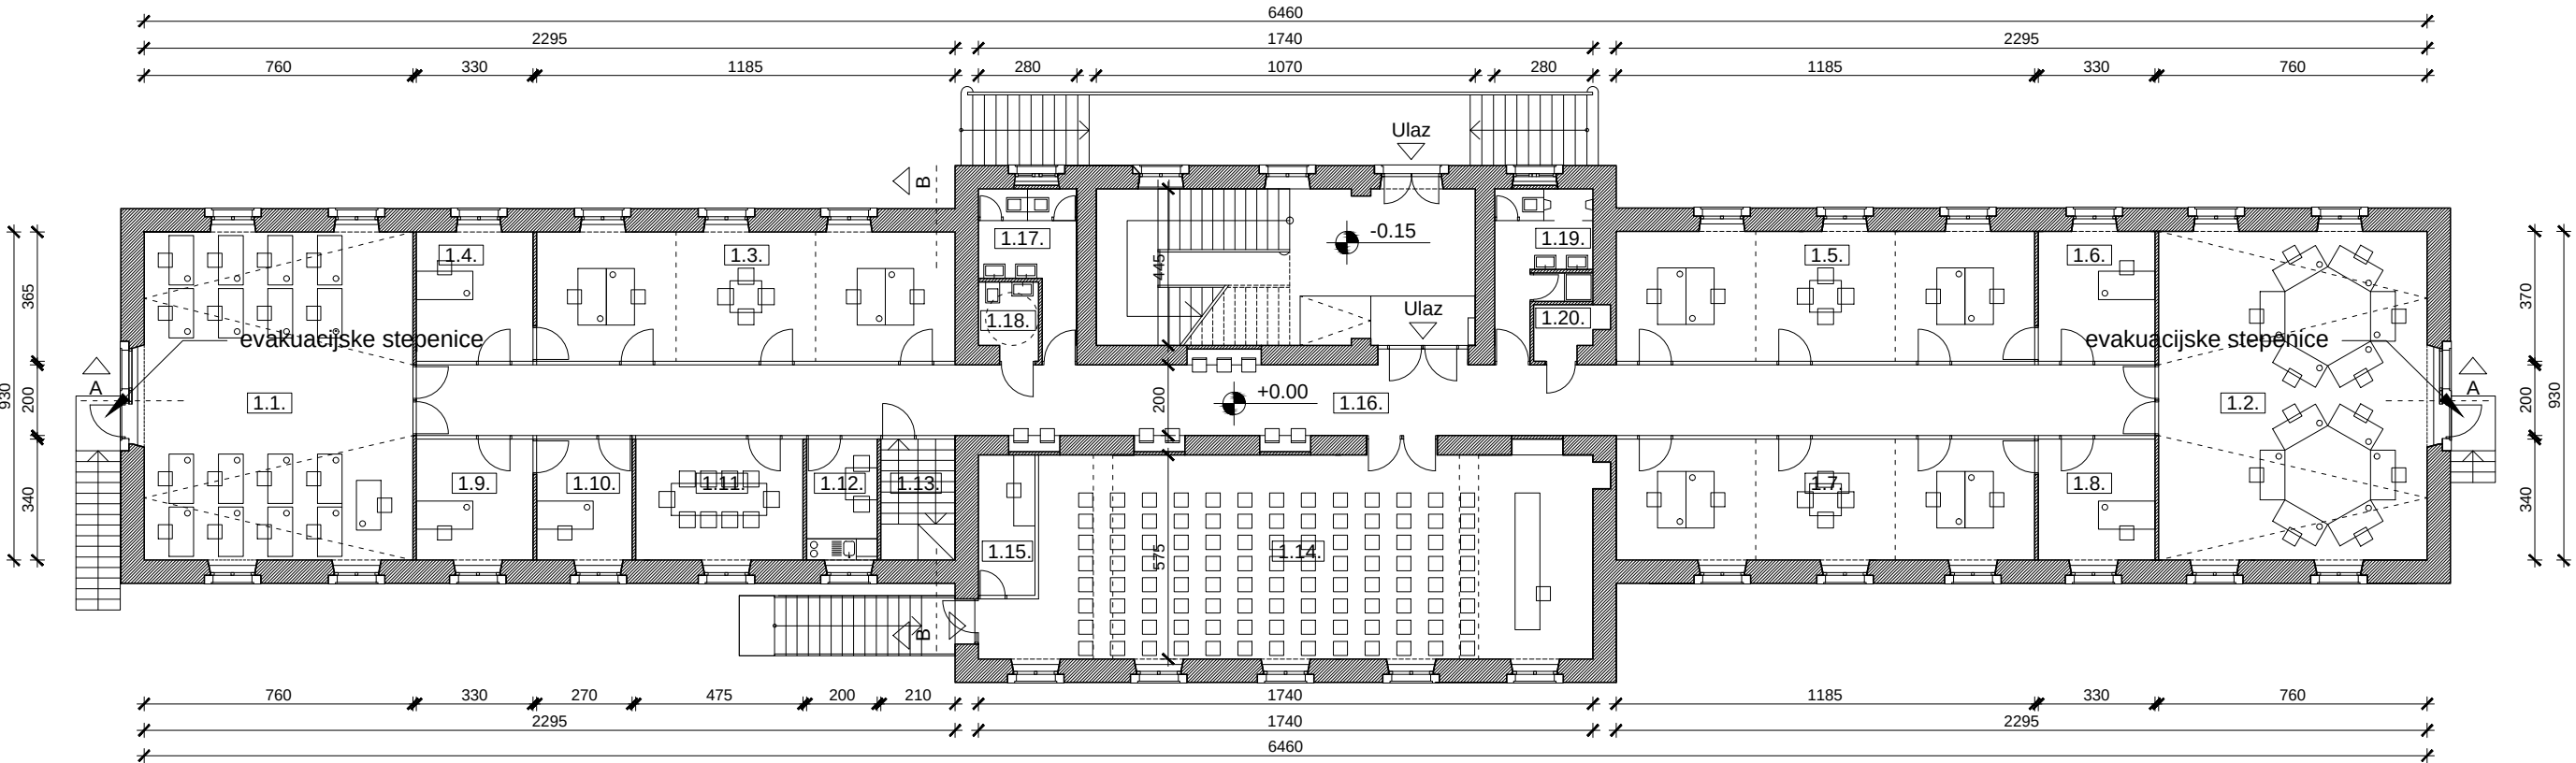

ICT centar prizemlje		
broj	prostorija	neto površina m²
1.1.	Predavanje 1	71
1.2.	Predavanje 2	71
1.3.	Ured za mrežnu i serversku infrastrukturu	43
1.4.	Voditelj	12
1.5.	Ured za informacijske sustave i aplikacije	44
1.6.	Voditelj	12
1.7.	Ured za podršku obrazovanju i korisnicima	41
1.8.	Voditelj	11
1.9.	Voditelj ICT-a	11

ICT centar prizemlje		
broj	prostorija	neto površina m²
1.10.	Tajnik	9
1.11.	Sastanci	16
1.12.	Čajna kuhinja	7
1.13.	Stubište podrum	7
1.14.	Konferencija	93
1.15.	Režija spremište	6
1.16.	Hodnik	98
1.17.	Sanitarije Ž	9
1.18.	Sanitarije inv.	3
1.19.	Sanitarije M	11
1.20.	Printer, sprem.	3
UKUPNO		578

Zgrada "ex uprava"

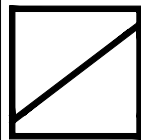

Studio Žic j.d.o.o.
Kulmerska 23
10 000 Zagreb

Ovlašteni arhitekt:
Ivan Žic dipl.ing.arh.
Investitor:
Sveučilište Jurja Dobrile
u Puli
Zagrebačka 30, Pula
OIB 61738073226

06/2018

Idejni projekt - arhitektonski
Prenamjena "ex interna" i "ex uprava" OB Pula
Zagrebačka 30, Pula
k.č. 1261/8, k.o. Pula

ICT Centar Prizemlje
mj 1:200




BP: 012/18
BR NACRTA:


SJEVER

4


POSTOJEĆE STANJE

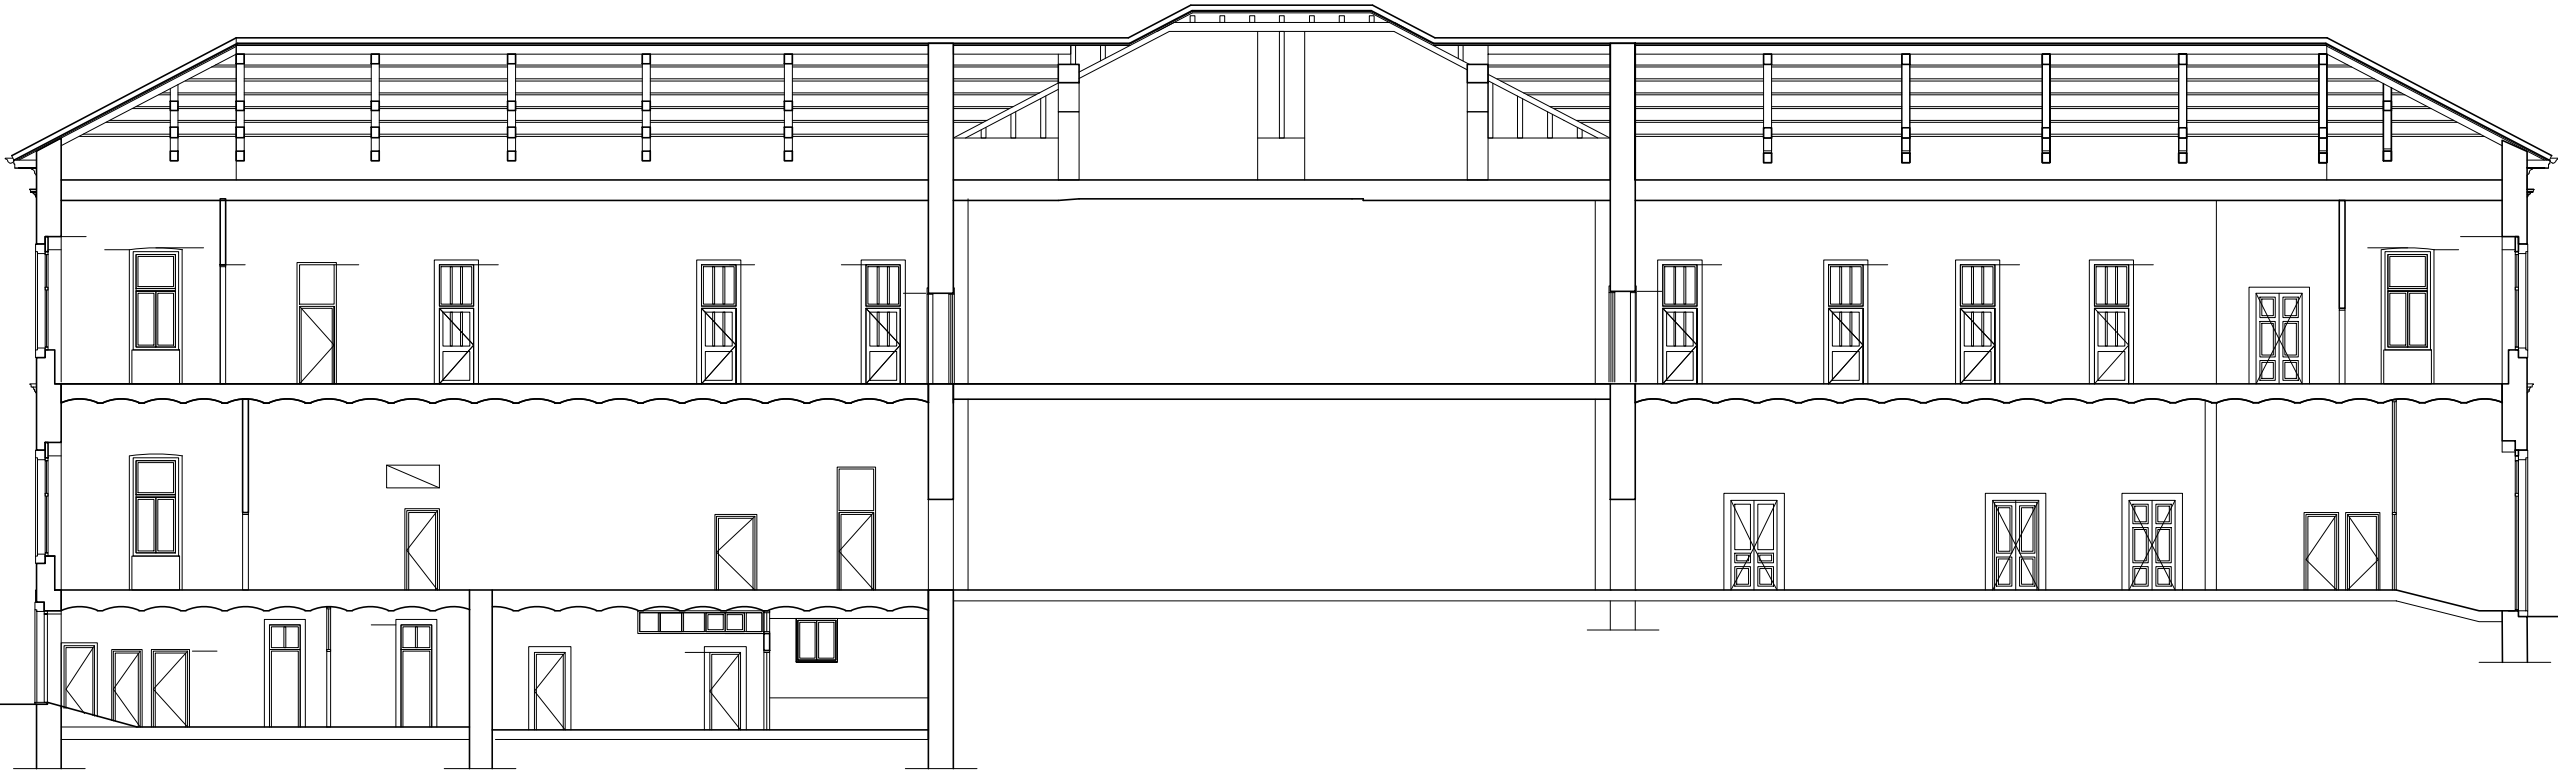

NOVO STANJE

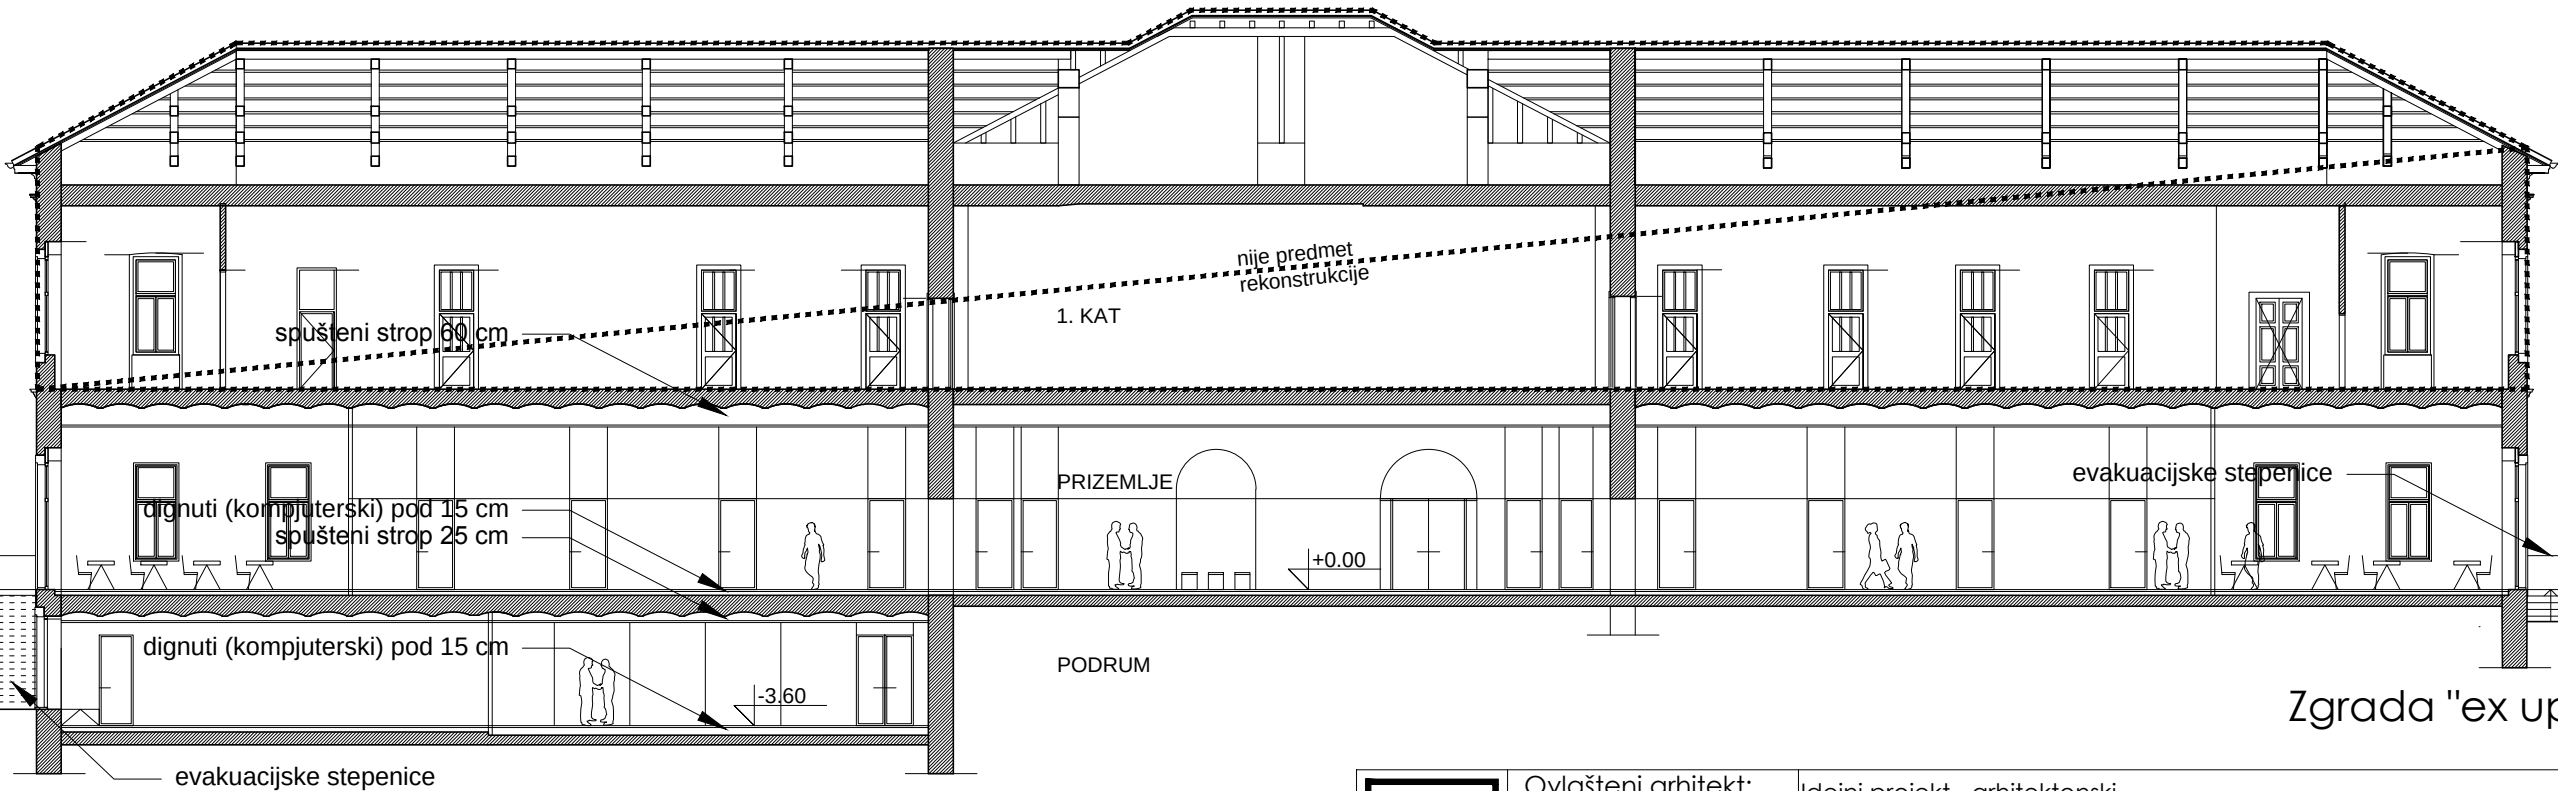

Zgrada "ex uprava"

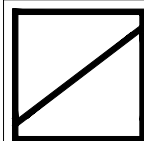

Studio Žic j.d.o.o.
Kulmerska 23
10 000 Zagreb

Ovlašteni arhitekt:
Ivan Žic dipl.ing.arh.
Investitor:
Sveučilište Jurja Dobrile
u Puli
Zagrebačka 30, Pula
OIB 61738073226

06/2018


Idejni projekt - arhitektonski
Prenamjena "ex interna" i "ex uprava" OB Pula
Zagrebačka 30, Pula
k.č. 1261/8, k.o. Pula

ICT Centar Presjek A-A
mj 1:200




BP: 012/18 SJEVER
BR NACRTA:


POSTOJEĆE STANJE

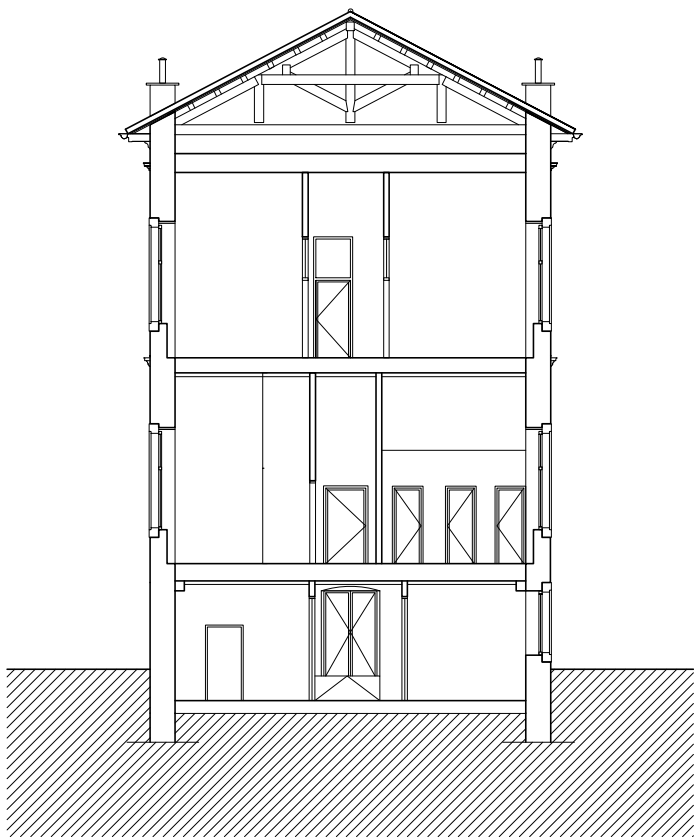


NOVO STANJE

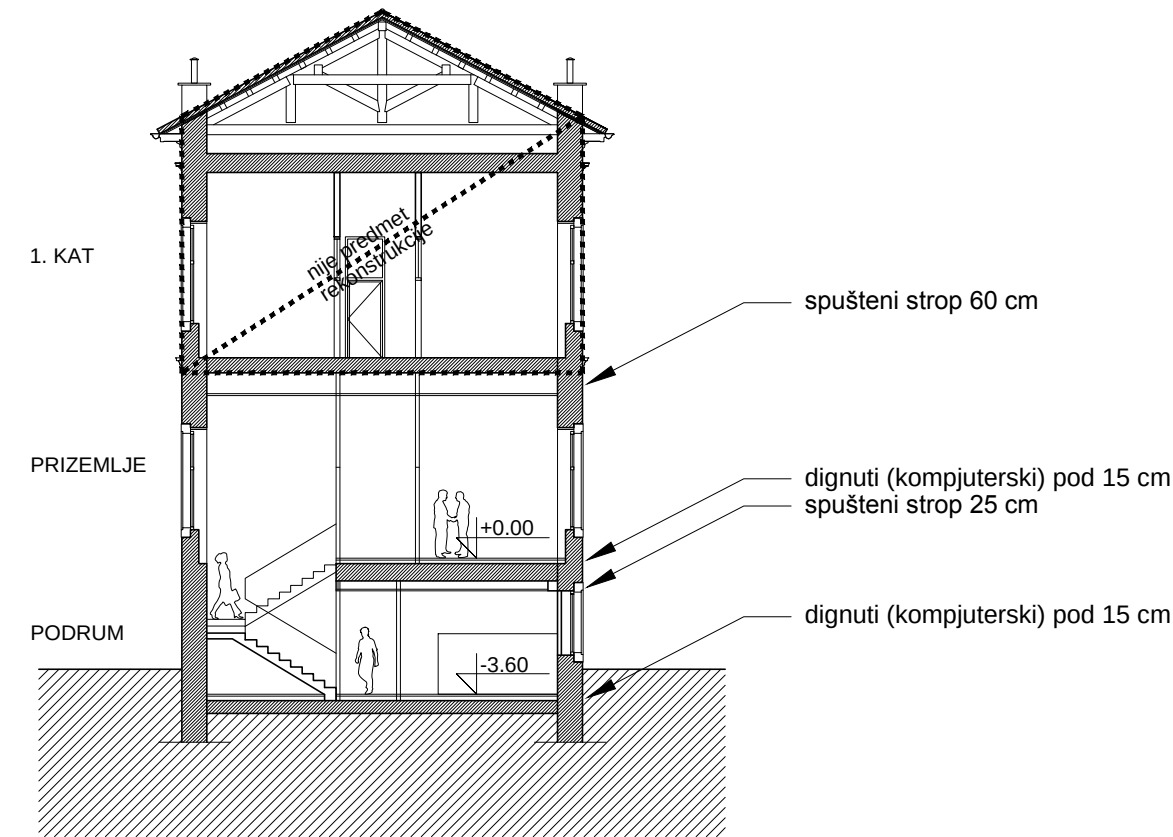


Zgrada "ex uprava"

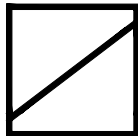 Studio Žic j.d.o.o. Kulmerska 23 10 000 Zagreb	Ovlašteni arhitekt: Ivan Žic dipl.ing.arh.	Idejni projekt - arhitektonski	
	Investitor: Sveučilište Jurja Dobrile u Puli Zagrebačka 30, Pula OIB 61738073226	Prenamjena "ex interna" i "ex uprava" OB Pula Zagrebačka 30, Pula k.č. 1261/8, k.o. Pula	
	06/2018	ICT Centar Presjek B-B mj 1:200	
		 IVAN ŽIC dipl.ing.arh. OVLAŠTENI ARHITEKT A 3520	
		BP: 012/18	SJEVER
		BR NACRTA:	6


SJEVER

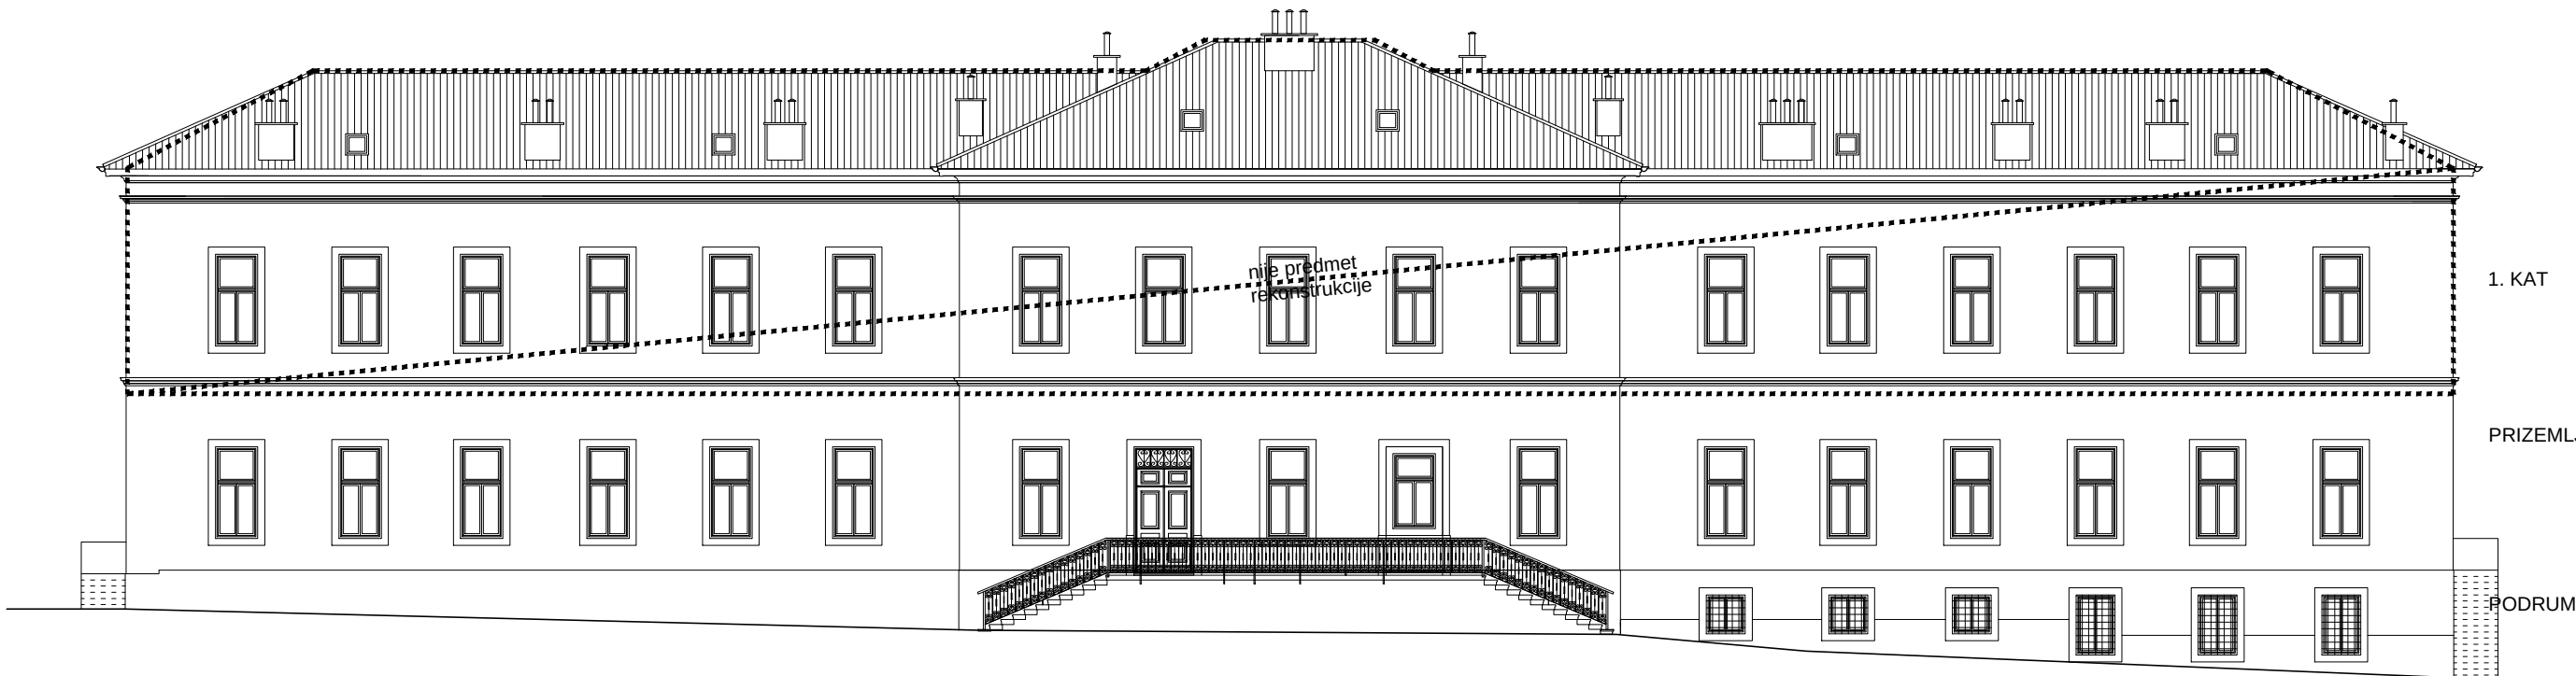

JUG

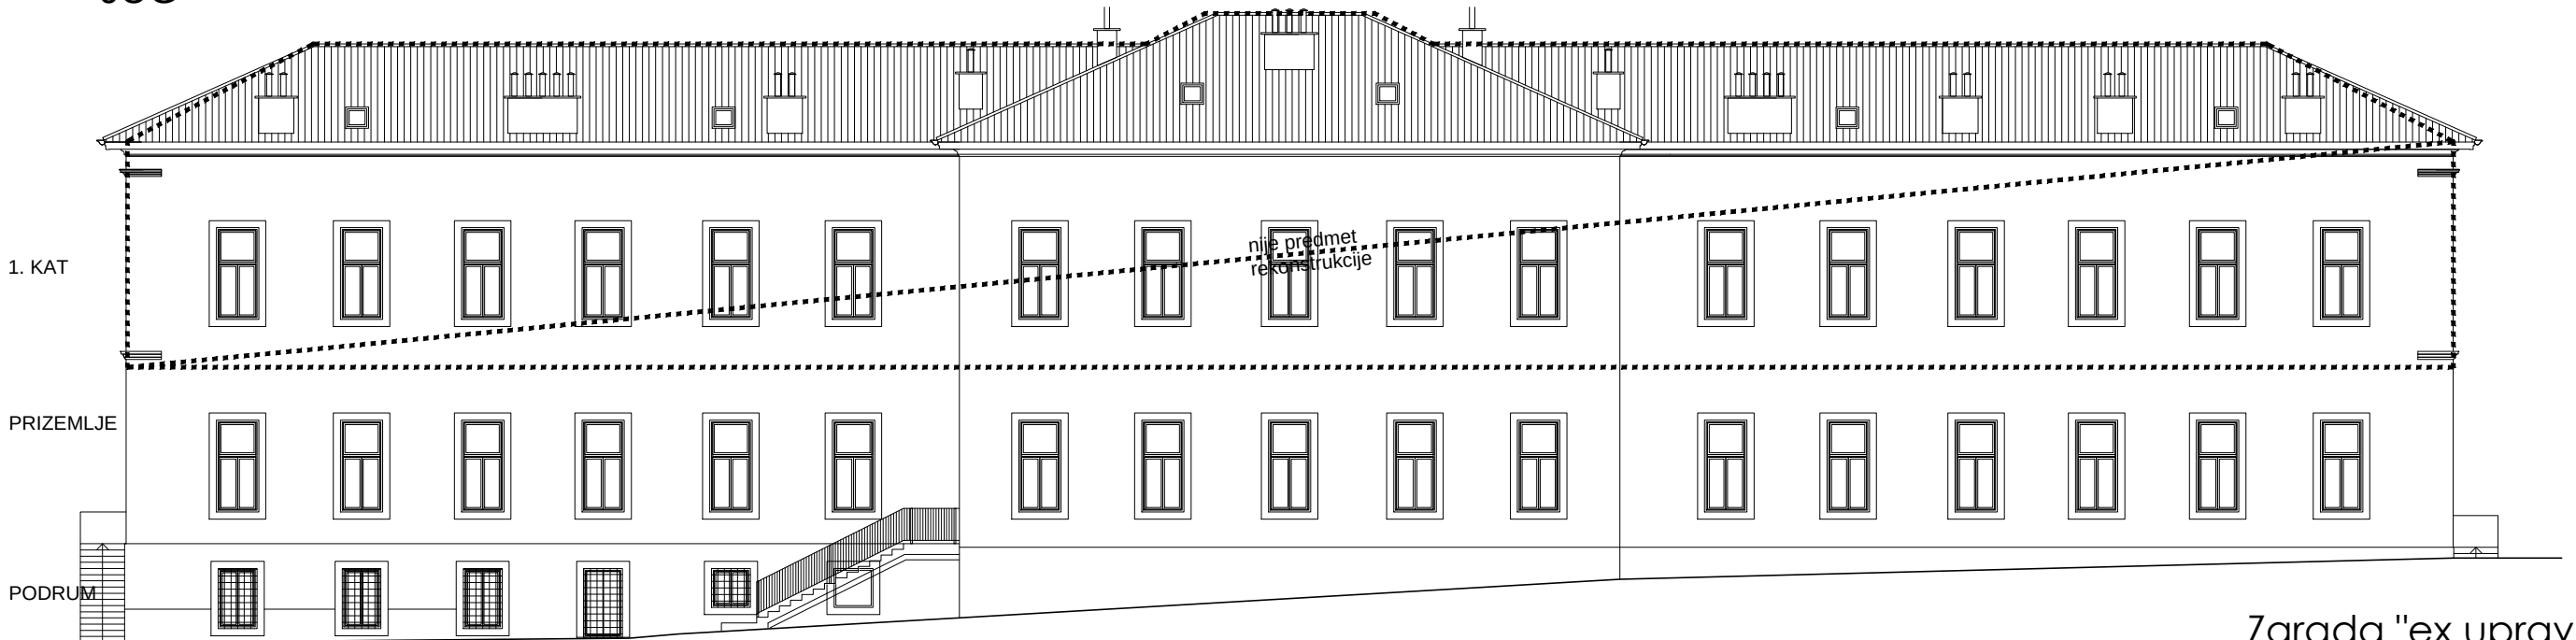

Zgrada "ex uprava"

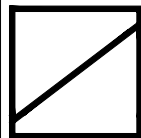

Studio Žic j.d.o.o.
Kulmerska 23
10 000 Zagreb

Ovlašteni arhitekt:
Ivan Žic dipl.ing.arh.
Investitor:
Sveučilište Jurja Dobrile
u Puli
Zagrebačka 30, Pula
OIB 61738073226

06/2018

Idejni projekt - arhitektonski
Prenamjena "ex interna" i "ex uprava" OB Pula
Zagrebačka 30, Pula
k.č. 1261/8, k.o. Pula


ICT Centar pročelja
mj 1:200




BP: 012/18
BR NACRTA:

SJEVER


ZAPAD

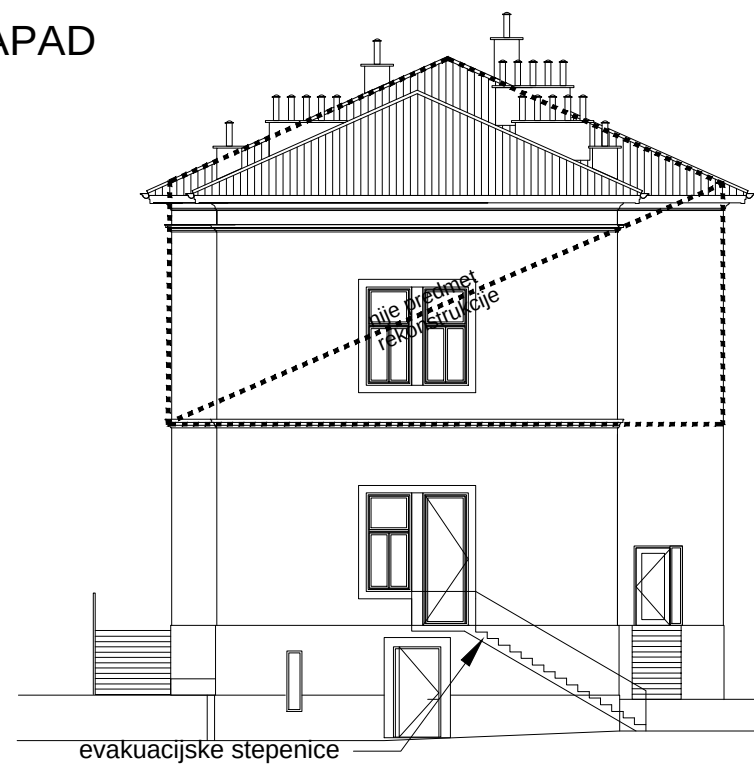


ISTOK

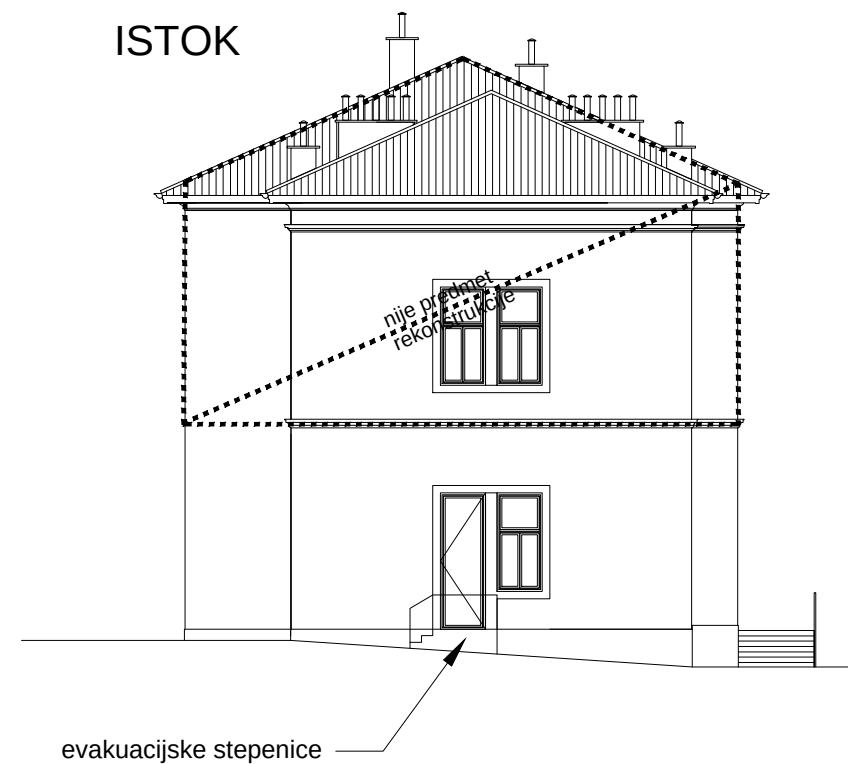


Zgrada "ex uprava"

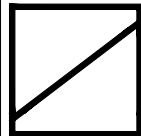 Studio Žic j.d.o.o. Kulmerska 23 10 000 Zagreb	Ovlašteni arhitekt: Ivan Žic dipl.ing.arh.	Idejni projekt - arhitektonski	
	Investitor: Sveučilište Jurja Dobrile u Puli Zagrebačka 30, Pula OIB 61738073226	Prenamjena "ex interna" i "ex uprava" OB Pula Zagrebačka 30, Pula k.č. 1261/8, k.o. Pula	
	06/2018	ICT Centar pročelja mj 1:200	
		 IVAN ŽIC dipl.ing.arh. OVLAŠTENI ARHITEKT A 3520	
		BP: 012/18	SJEVER
		BR NACRTA:	8

POSTOJEĆE STANJE

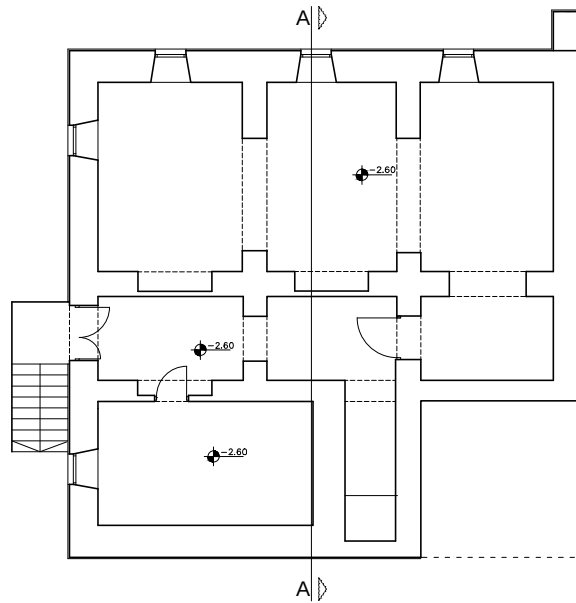


NOVO STANJE

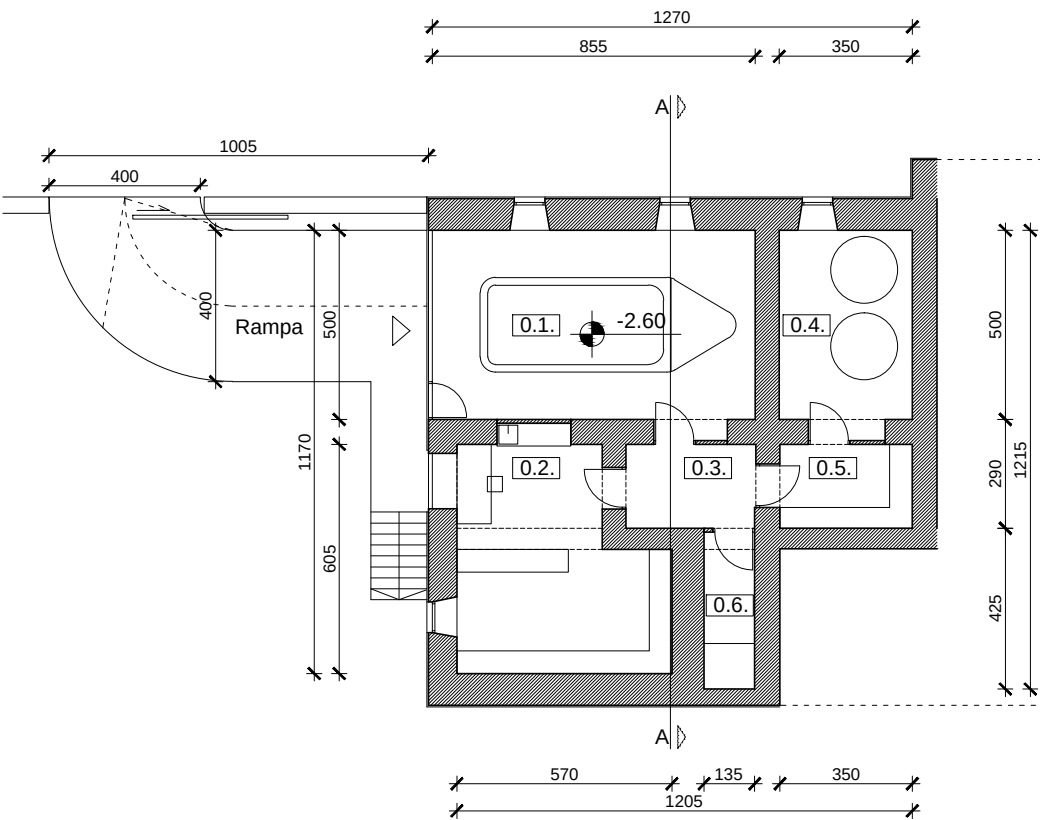

Biološki resursi mora podrum		
broj	prostorija	neto površina m²
0.1.	Spremište broda	43
0.2.	Akvarij	29
0.3.	Hodnik	8
0.4.	Uređaji za obradu vode	19
0.5.	Spremište	8
0.6.	Spremište	6
UKUPNO		113

Zgrada "ex interna"

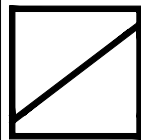

Studio Žic j.d.o.o.
Kulmerska 23
10 000 Zagreb

Ovlašteni arhitekt:
Ivan Žic dipl.ing.arh.
Investitor:
Sveučilište Jurja Dobrile
u Puli
Zagrebačka 30, Pula
OIB 61738073226

06/2018

Idejni projekt - arhitektonski
Prenamjena "ex interna" i "ex uprava" OB Pula
Zagrebačka 30, Pula
k.č. 1261/8, k.o. Pula

Biološki resursi mora,
Podrum,
mj 1:200




IVAN ŽIC
dipl.ing.arh.
OVLAŠTENI ARHITEKT
A 3520

BP: 012/18


BR NACRTA:

SJEVER

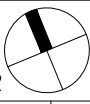


9

POSTOJEĆE STANJE

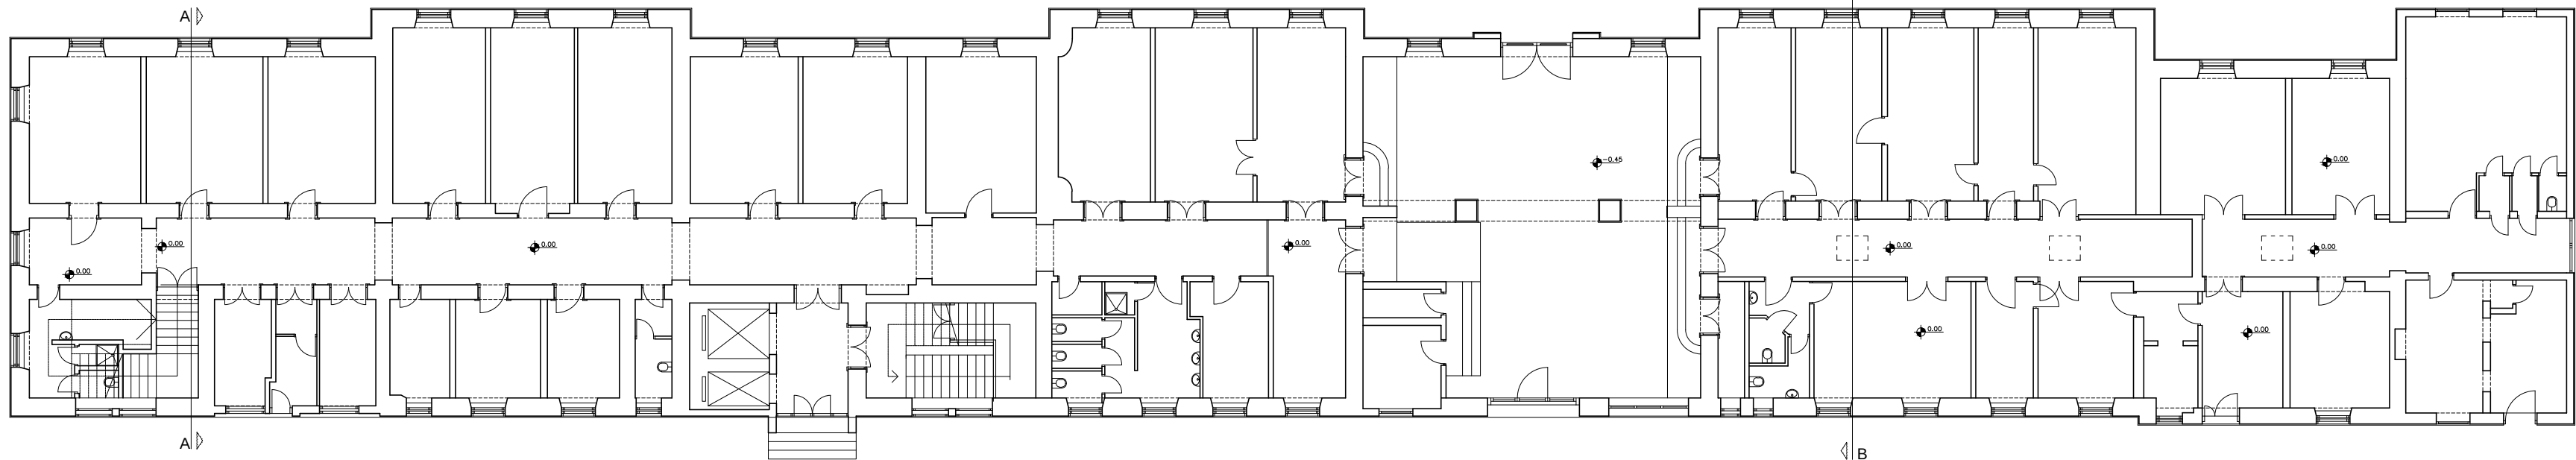

POSTOJEĆE STANJE


NOVO STANJE

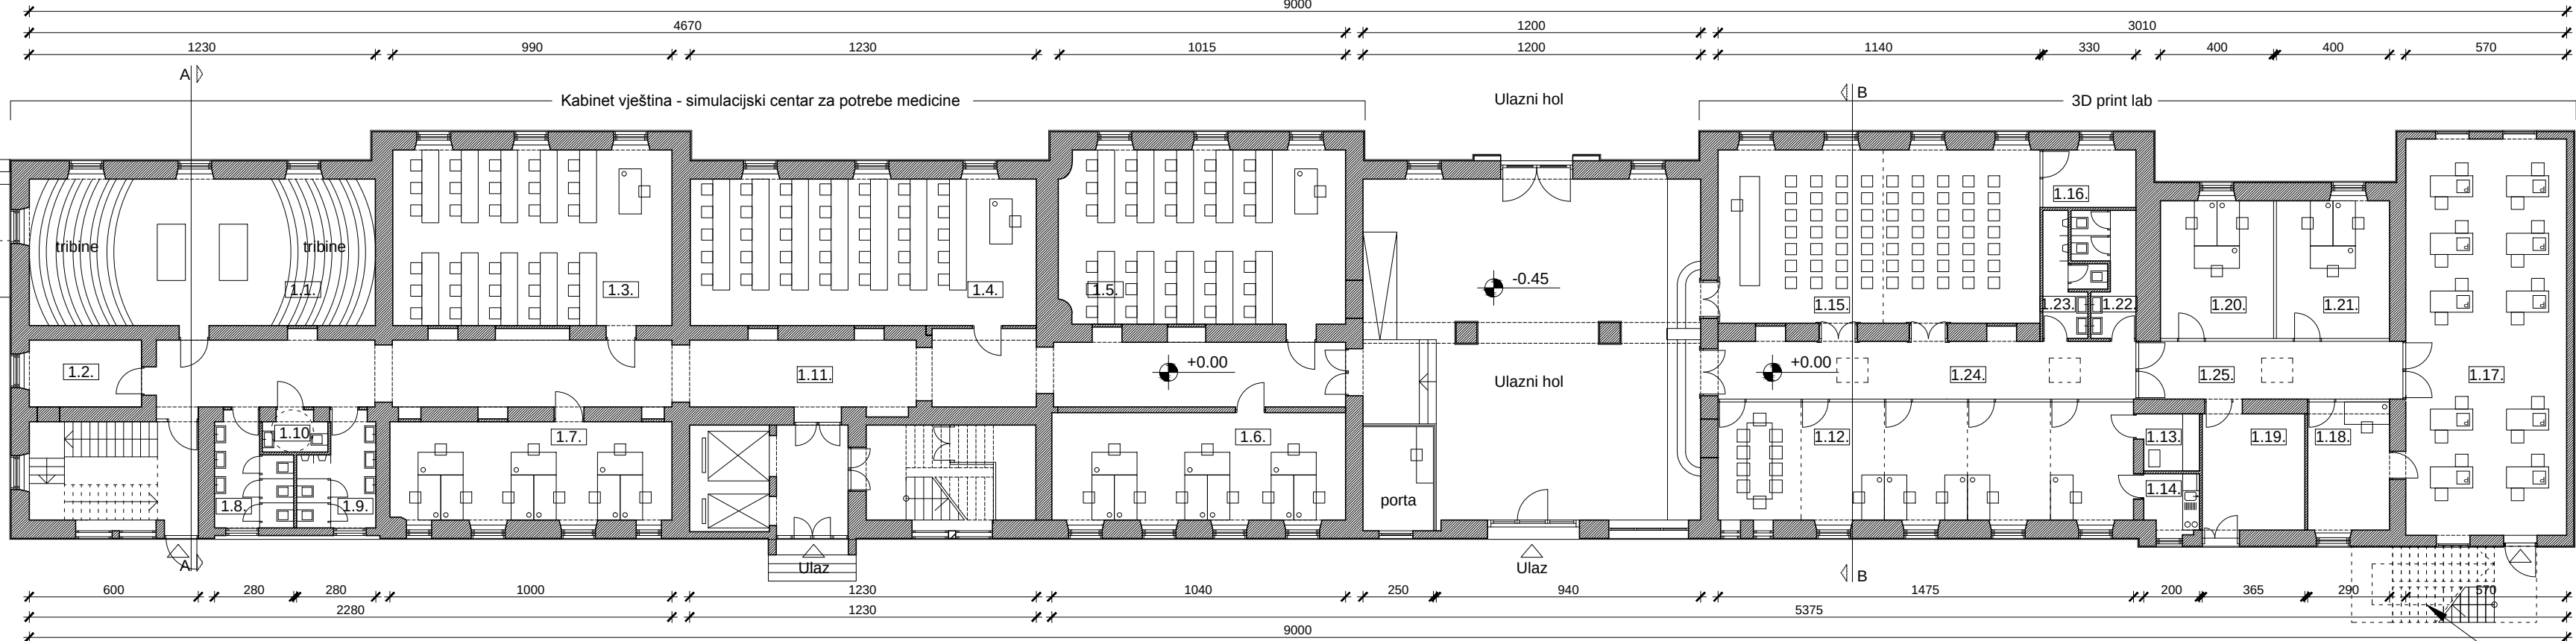

broj	prostorija	neto površina m²
1.12.	Ured znanstvenika	62
1.13.	Arhiva/server	4
1.14.	Čajna kuhinja	4
1.15.	Konferencijska dvorana	70
1.16.	Režija i spremište dvorane	7
1.17.	3d laboratorij	90
1.18.	Voditelj laboratorija	12
1.19.	Klimatizirano spremište	15
1.20.	Inkubator 1	20
1.21.	Inkubator 2	20
1.22.	Sanitarije Ž	8
1.23.	Sanitarije inv.	7
1.24.	Hodnik	30
1.25.	Hodnik	20
UKUPNO		369

broj	prostorija	neto površina m²
1.1.	Učionica 1 dnevna njega	64
1.2.	Spremište dnevna njega	9
1.3.	Učionica 2	62
1.4.	Učionica 3	64
1.5.	Učionica 4	63
1.6.	Praktikum 1	39
1.7.	Praktikum 2	35
1.8.	Sanitarije Ž	10
1.9.	Sanitarije M	10
1.10.	Sanitarije Inv.	3
1.11.	Hodnik	99
UKUPNO		458

Zgrada "ex interna"

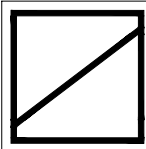

Studio žic j.d.o.o.
Kulmerska 23
10 000 Zagreb

Ovlašteni arhitekt:
Ivan Žic dipl.ing.arh.
Investitor:
Sveučilište Jurja Dobrile
u Puli
Zagrebačka 30, Pula
OIB 61738073226

06/2018

Idejni projekt - arhitektonski
Prenamjena "ex interna" i "ex uprava" OB Pula
Zagrebačka 30, Pula
k.č. 1261/8, k.o. Pula

Kabinet vještina simulacijski centar za potrebe medicine i laboratorij za modularni 3d print sustav za industriju, Prizemlje, mj 1:200



IVAN ŽIC
dipl.ing.arh.
OVLAŠTENI ARHITEKT
A 3520


BP: 012/18
BR NACRTA:

SJEVER




10

POSTOJEĆE STANJE

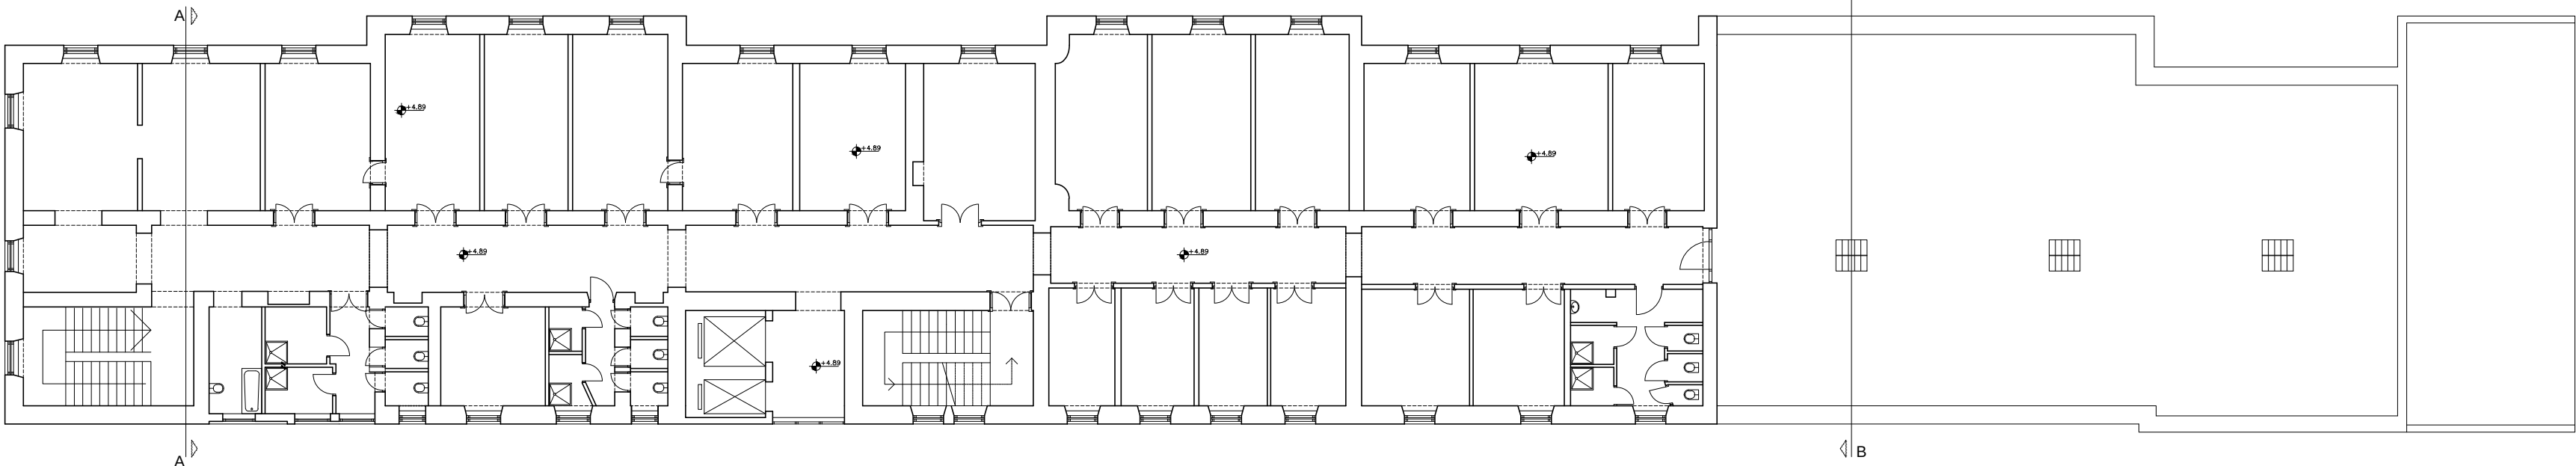


NOVO STANJE

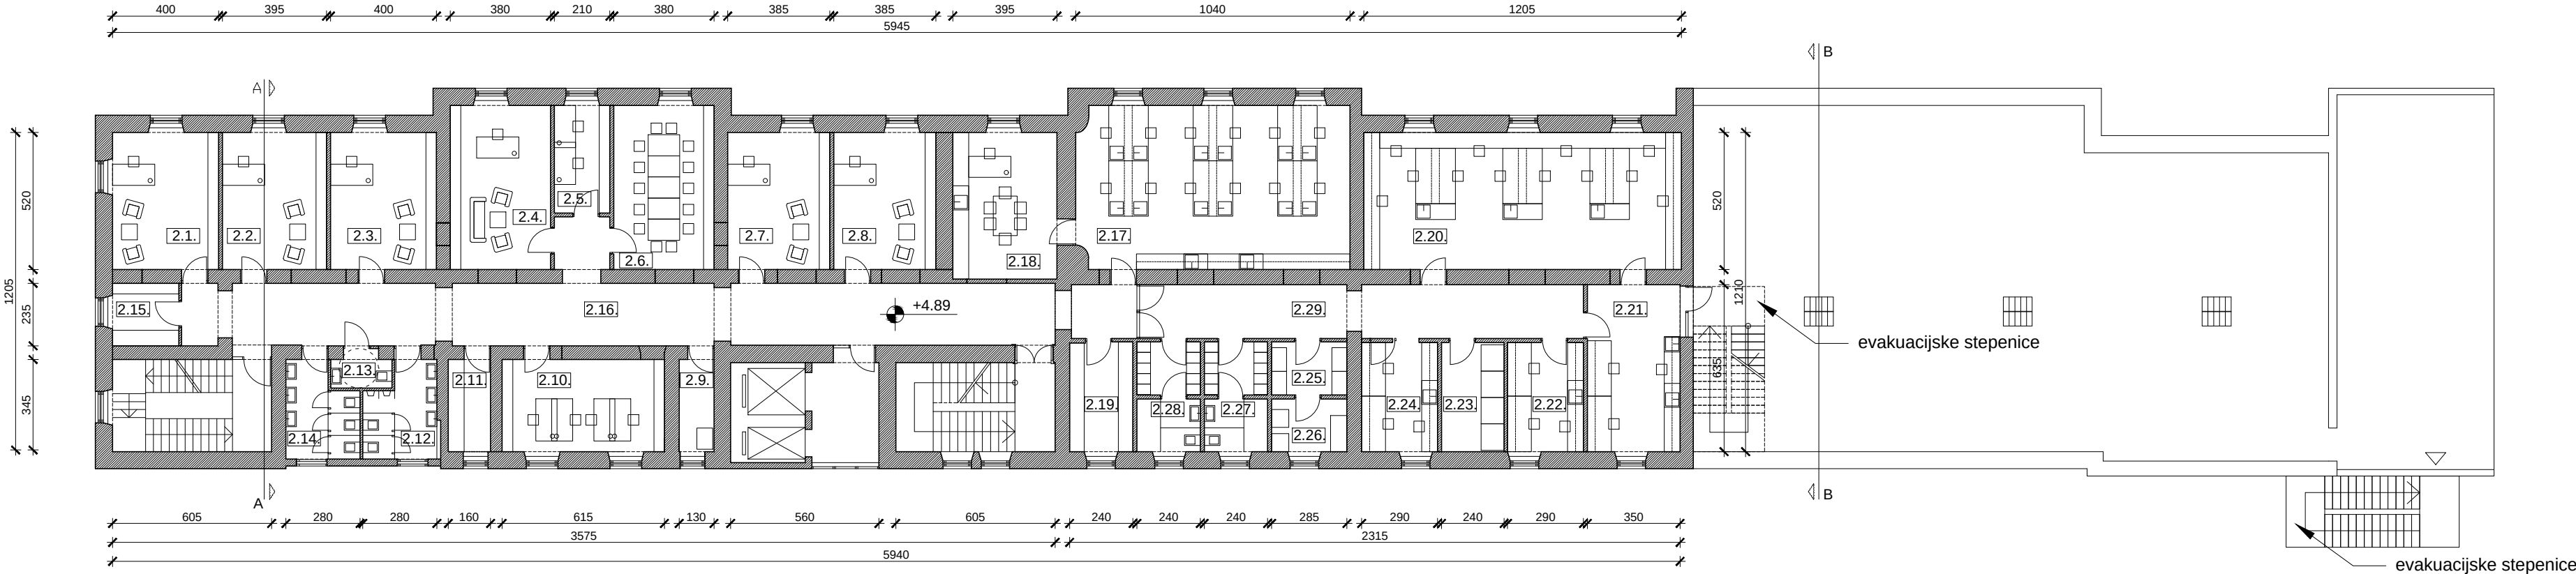

Medicinsko istraživački centar 1.kat		
broj	prostorija	neto površina m²
2.1.	Ured znanstvenika	19
2.2.	Ured znanstvenika	19
2.3.	Ured znanstvenika	19
2.4.	Ured voditelja	23
2.5.	Administracija	9
2.6.	Soba za sastanke sa priručnom bibliotekom	23
2.7.	Ured znanstvenika	20
2.8.	Ured znanstvenika	20
2.9.	Server	5
2.10.	Ured za vanjske korisnike	22
2.11.	Čajna kuhinja	6
2.12.	Sanitarije M	9
2.13.	Sanitarije Inv.	3
2.14.	Sanitarije Ž	8

Medicinsko istraživački centar 1.kat		
broj	prostorija	neto površina m²
2.15.	Arhiva	6
2.16.	Hodnik	82
2.17.	Istraživački laboratorij 1	65
2.18.	Ured znanstvenika	22
2.19.	Spremište	10
2.20.	Istraživački laboratorij 2	63
2.21.	Priprema uzoraka	22
2.22.	Tamna komora	12
2.23.	Hladnjaci i čuvanje uzoraka	10
2.24.	PCR laboratorij	12
2.25.	Spremište lab. pribora	6
2.26.	Spremište kemikalija	6
2.27.	Garderoba i sanitarije Ž	10
2.28.	Garderoba i sanitarije M	10
2.29.	Hodnik	34
UKUPNO		575

Zgrada "ex interna"

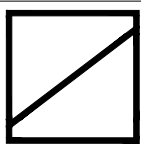

Studio žic j.d.o.o.
Kulmerska 23
10 000 Zagreb

Ovlašteni arhitekt:
Ivan Žic dipl.ing.arh.
Investitor:
Sveučilište Jurja Dobrile
u Puli
Zagrebačka 30, Pula
OIB 61738073226

06/2018

Idejni projekt - arhitektonski
Prenamjena "ex interna" i "ex uprava" OB Pula
Zagrebačka 30, Pula
k.č. 1261/8, k.o. Pula

Medicinsko istraživački
centar, 1.kat,
mj 1:200




OVLASŦENI ARHITEKT
A 3520


BP: 012/18 SJEVER

BR NACRTA: 11

POSTOJEĆE STANJE

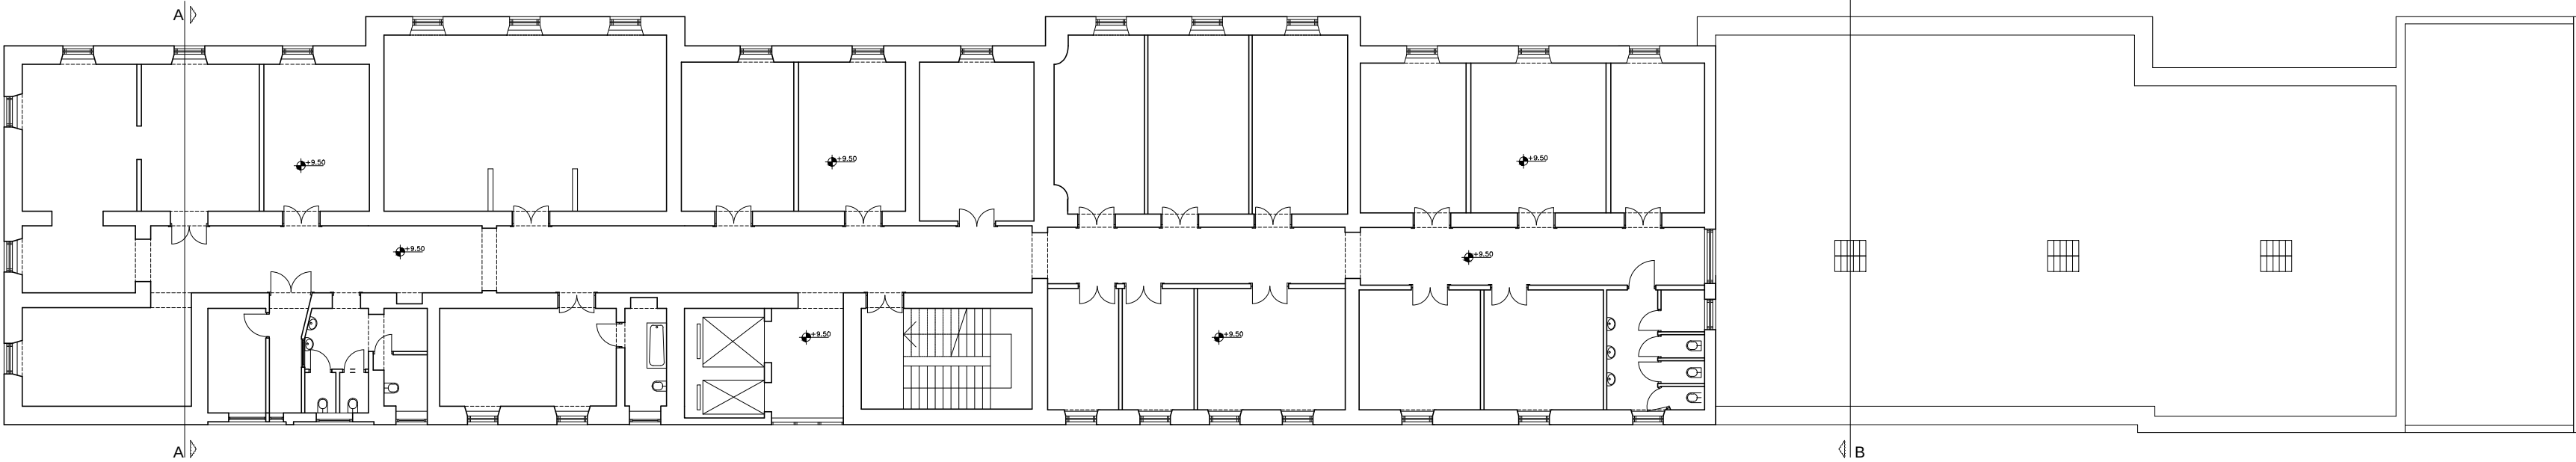

NOVO STANJE

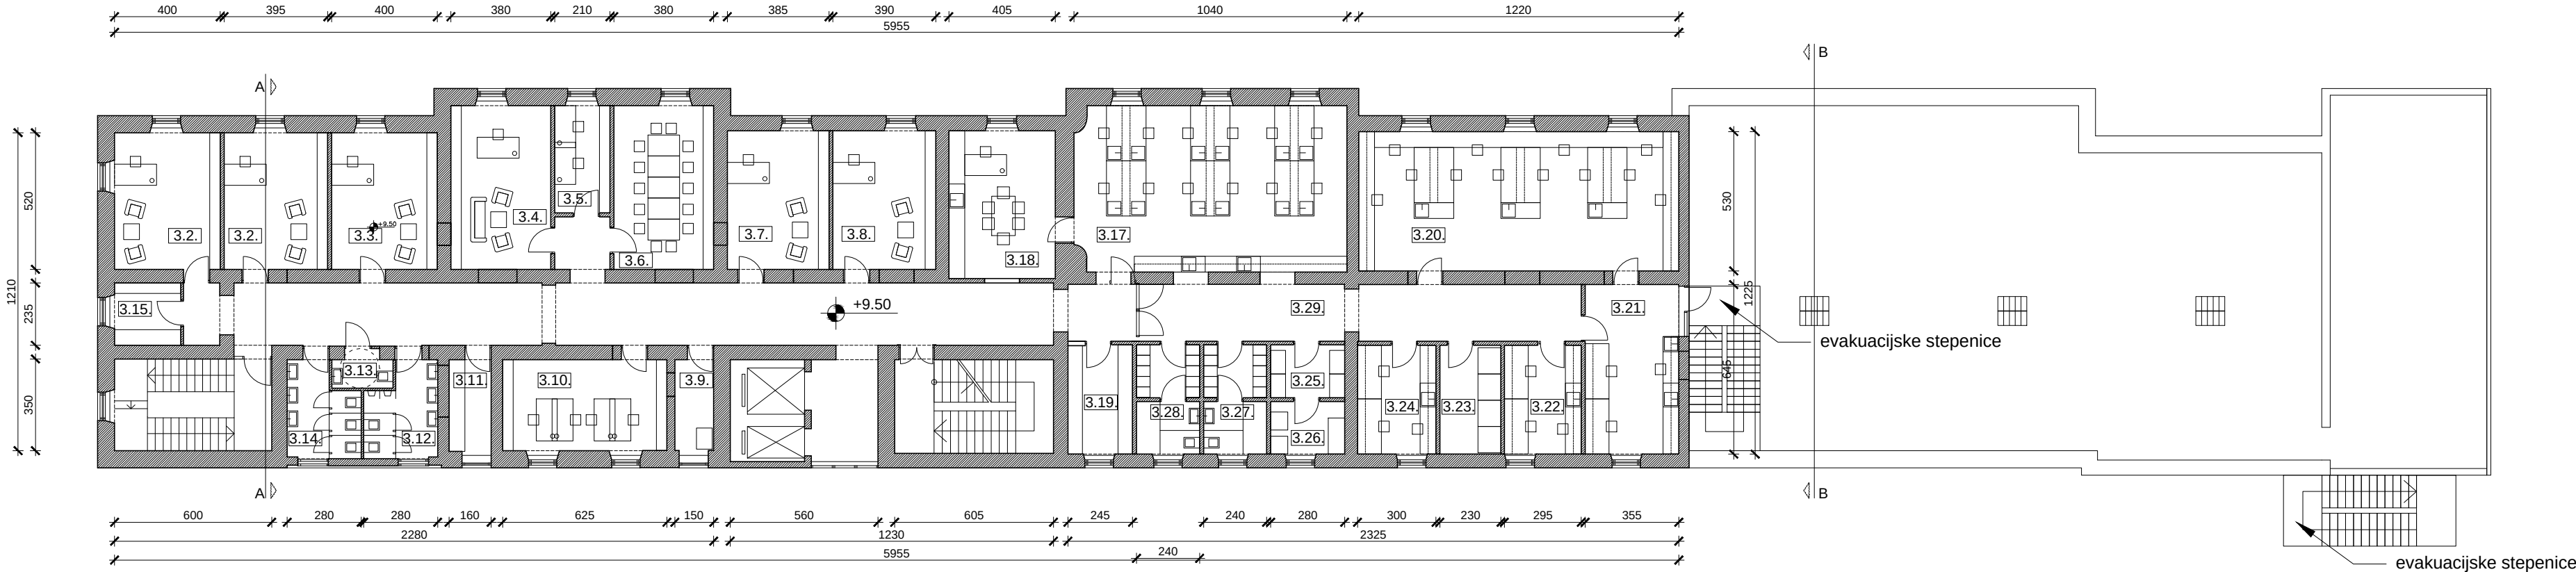

Biološki resursi mora 2.kat		
broj	prostorija	neto površina m²
3.1.	Ured znanstvenika	19
3.2.	Ured znanstvenika	19
3.3.	Ured znanstvenika	19
3.4.	Ured voditelja	23
3.5.	Administracija	9
3.6.	Soba za sastanke sa priručnom bibliotekom	23
3.7.	Ured znanstvenika	20
3.8.	Ured znanstvenika	20
3.9.	Server	5
3.10.	Ured za vanjske korisnike	22
3.11.	Čajna kuhinja	6
3.12.	Sanitarije M	9
3.13.	Sanitarije Inv.	3
3.14.	Sanitarije Ž	8

Biološki resursi mora 2.kat		
broj	prostorija	neto površina m²
3.15.	Arhiva	6
3.16.	Hodnik	82
3.17.	Istraživački laboratorij 1	65
3.18.	Ured znanstvenika	22
3.19.	Spremište	10
3.20.	Istraživački laboratorij 2	63
3.21.	Priprema uzoraka	22
3.22.	Tamna komora	12
3.23.	Hladnjaci i čuvanje uzoraka	10
3.24.	PCR laboratorij	12
3.25.	Spremište lab. pribora	6
3.26.	Spremište kemikalija	6
3.27.	Garderoba i sanitarije Ž	10
3.28.	Garderoba i sanitarije M	10
3.29.	Hodnik	34
UKUPNO		575

Zgrada "ex interna"

Studio žić j.d.o.o.
Kulmerska 23
10 000 Zagreb

Ovlašteni arhitekt:
Ivan Žić dipl.ing.arh.

Investitor:
Sveučilište Jurja Dobrile
u Puli
Zagrebačka 30, Pula
OIB 61738073226

06/2018

Idejni projekt - arhitektonski

Prenamjena "ex interna" i "ex uprava" OB Pula
Zagrebačka 30, Pula
k.č. 1261/8, k.o. Pula

Biološki resursi mora,
2.kat, mj 1:200



BP: 012/18
BR NACRTA:

IVAN ŽIĆ
dipl.ing.arh.
OVLAŠTENI ARHITEKT
A 3520




SJEVER

12

POSTOJEĆE STANJE

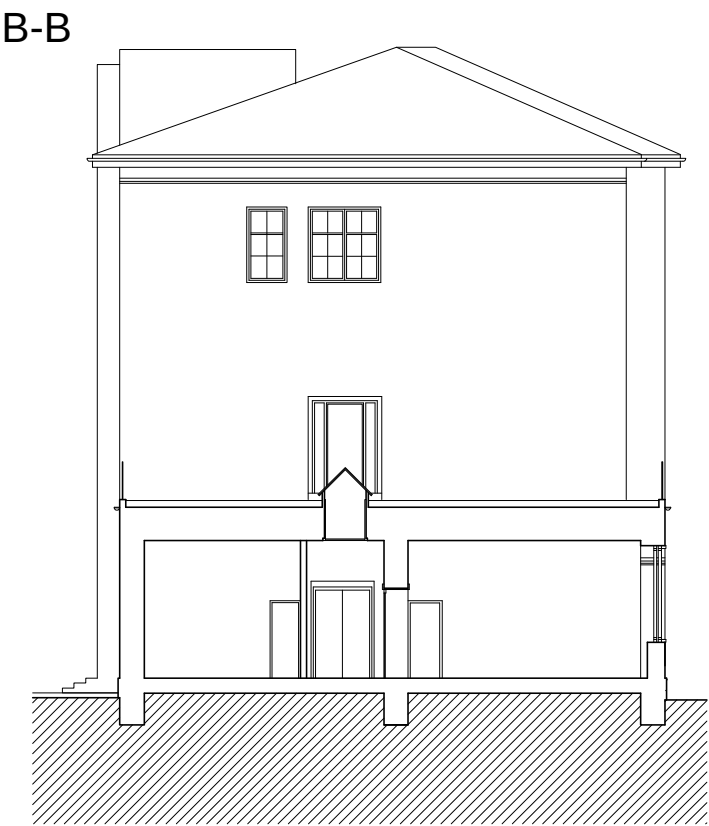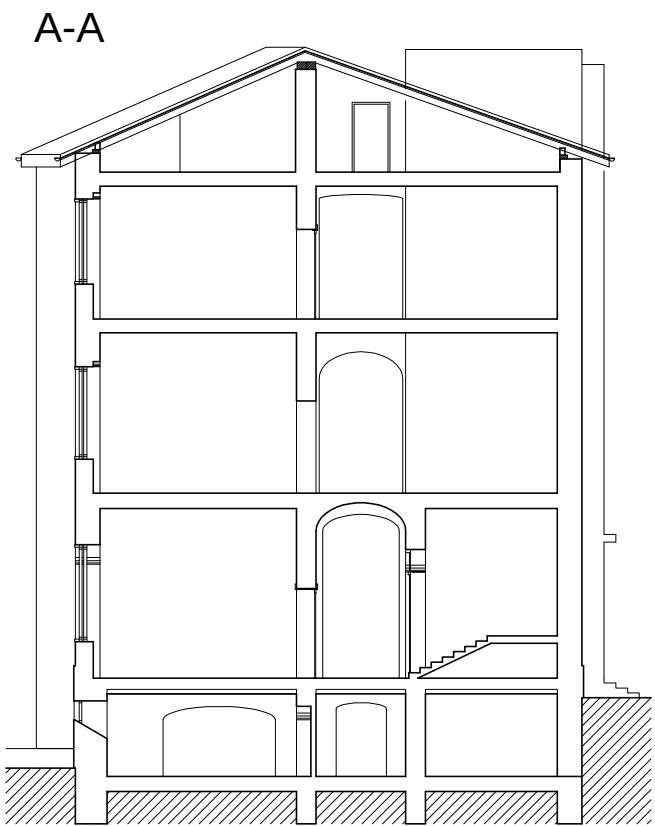

NOVO STANJE

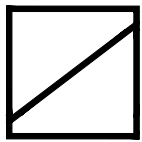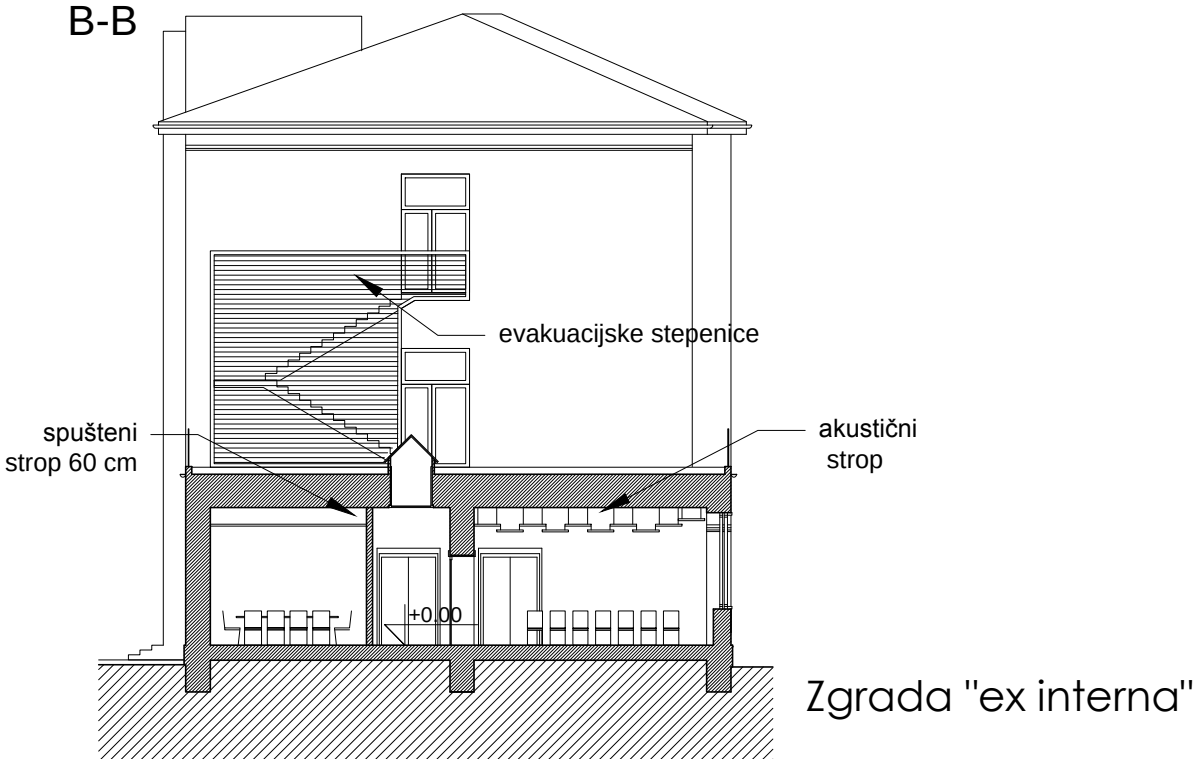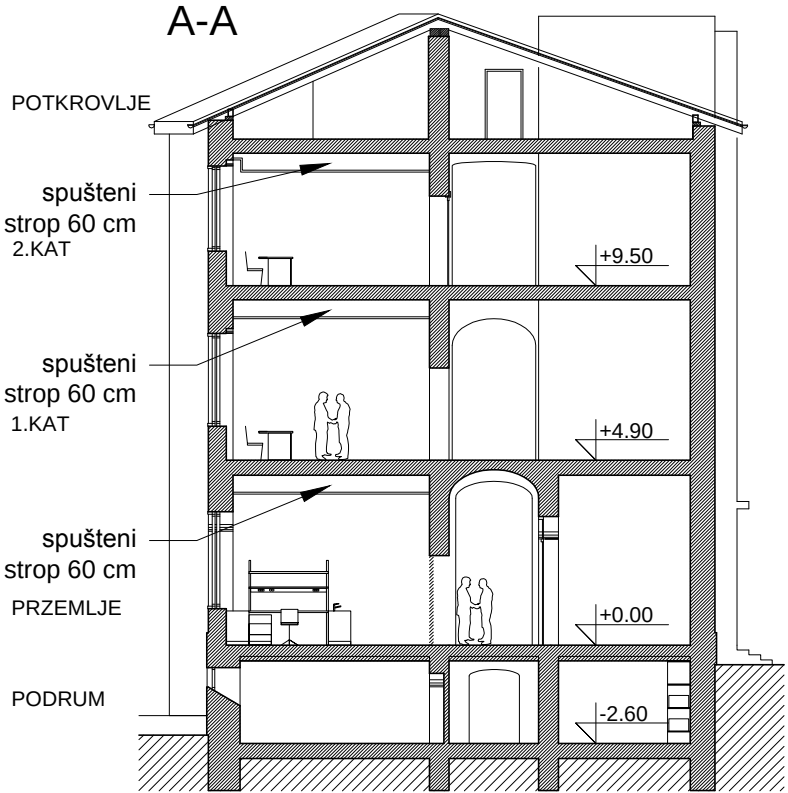

Studio Žic j.d.o.o.
Kulmerska 23
10 000 Zagreb

Ovlašteni arhitekt:
Ivan Žic dipl.ing.arh.
Investitor:
Sveučilište Jurja Dobrile
u Puli
Zagrebačka 30, Pula
OIB 61738073226

06/2018

Idejni projekt - arhitektonski
Prenamjena "ex interna" i "ex uprava" OB Pula
Zagrebačka 30, Pula
k.č. 1261/8, k.o. Pula

Presjeci
mj 1:200



BP: 012/18 SJEVER

BR NACRTA:



Zgrada "ex interna"

Studio Žic j.d.o.o.
Kulmerska 23
10 000 Zagreb

Ovlašteni arhitekt:
Ivan Žic dipl.ing.arh.

Investitor:
Sveučilište Jurja Dobrile
u Puli
Zagrebačka 30, Pula
OIB 61738073226

06/2018

Idejni projekt - arhitektonski

Prenamjena "ex interna" i "ex uprava" OB Pula
Zagrebačka 30, Pula
k.č. 1261/8, k.o. Pula

Pročelja,
mj 1:200

BP: 012/18
BR NACRTA:

IVAN ŽIC
dipl.ing.arh.
OVLASŦENI ARHITEKT
A 3520

SJEVER

14