


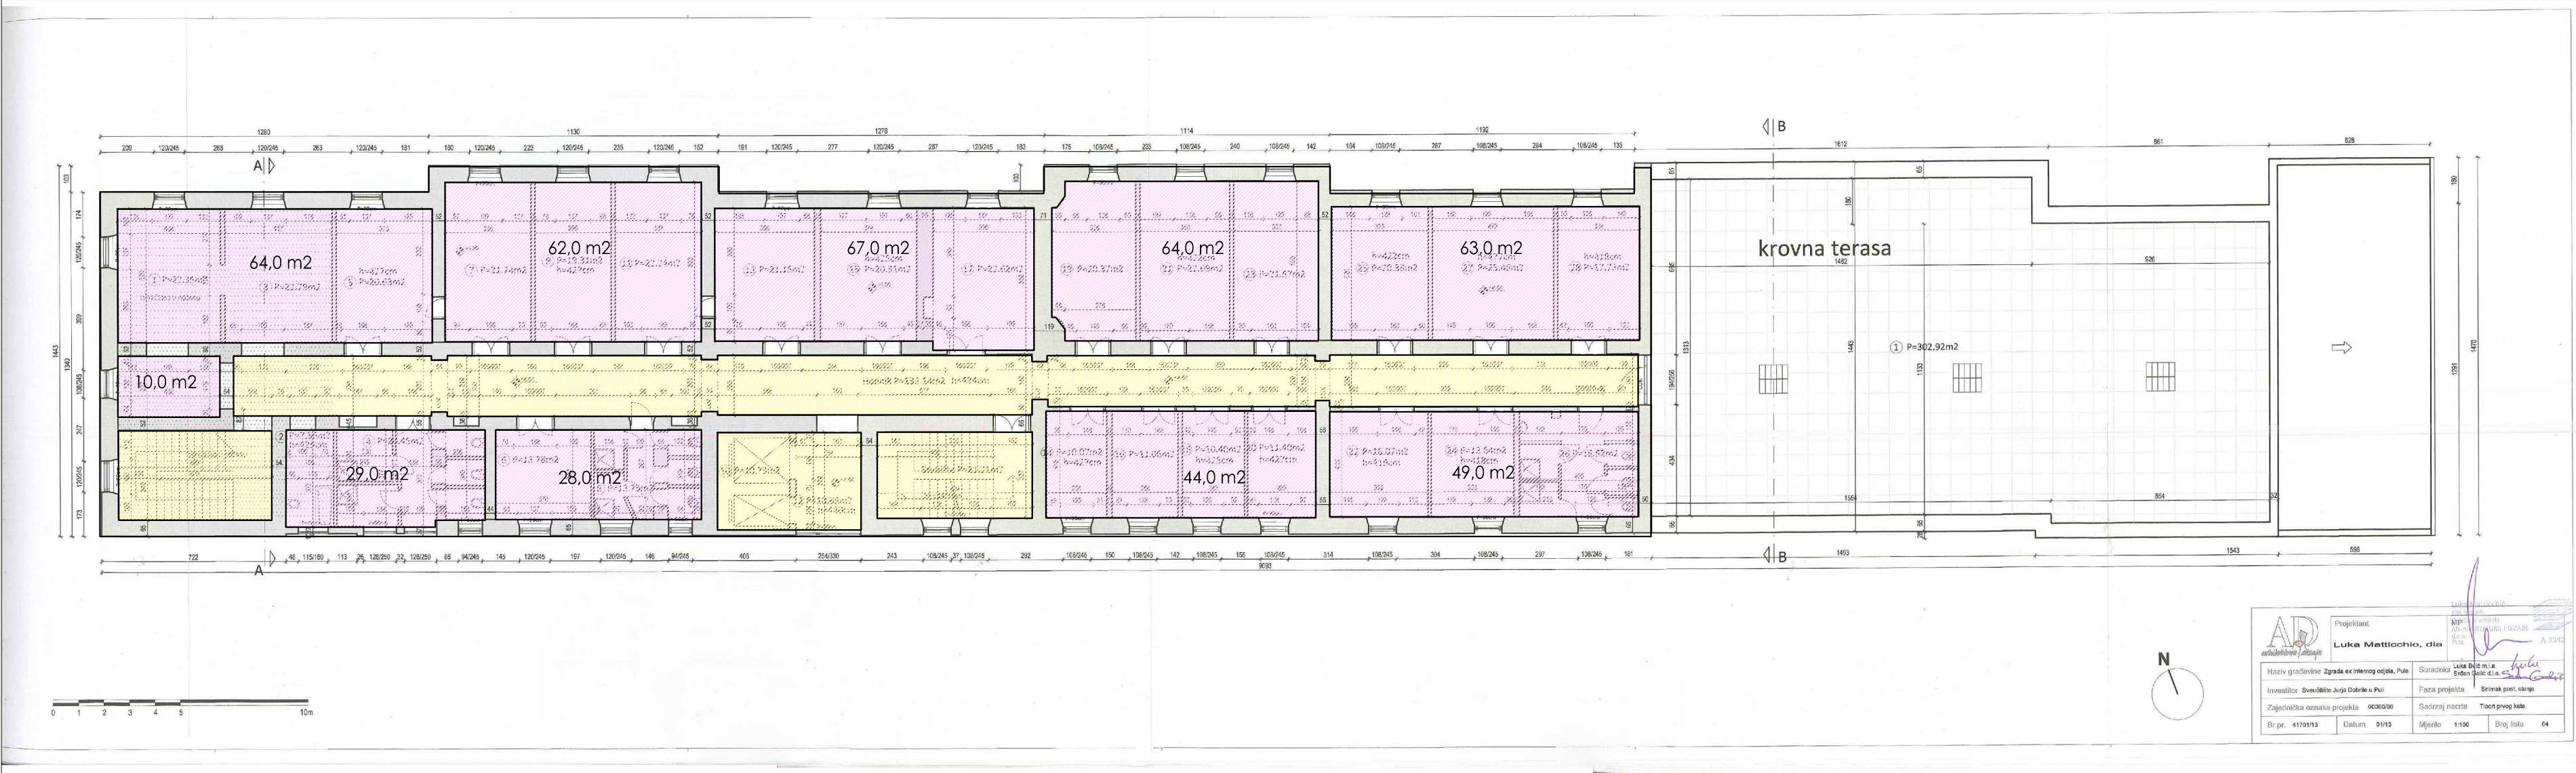

TLOCRT 1.KATA

- LABORATORIJ ISTRAŽIVANJA U PODRUČJU ZDRAVSTVA (478 m2)
- KOMUNIKACIJE (180 m2)

ZGRADA EX "INTERNA"

LABORATORIJ ISTRAŽIVANJA U PODRUČJU ZDRAVSTVA

ARHI d.o.o., RIZZIJEVA 34, PULA

DATUM: 01/2017 M: 1:200 LIST BR: 2