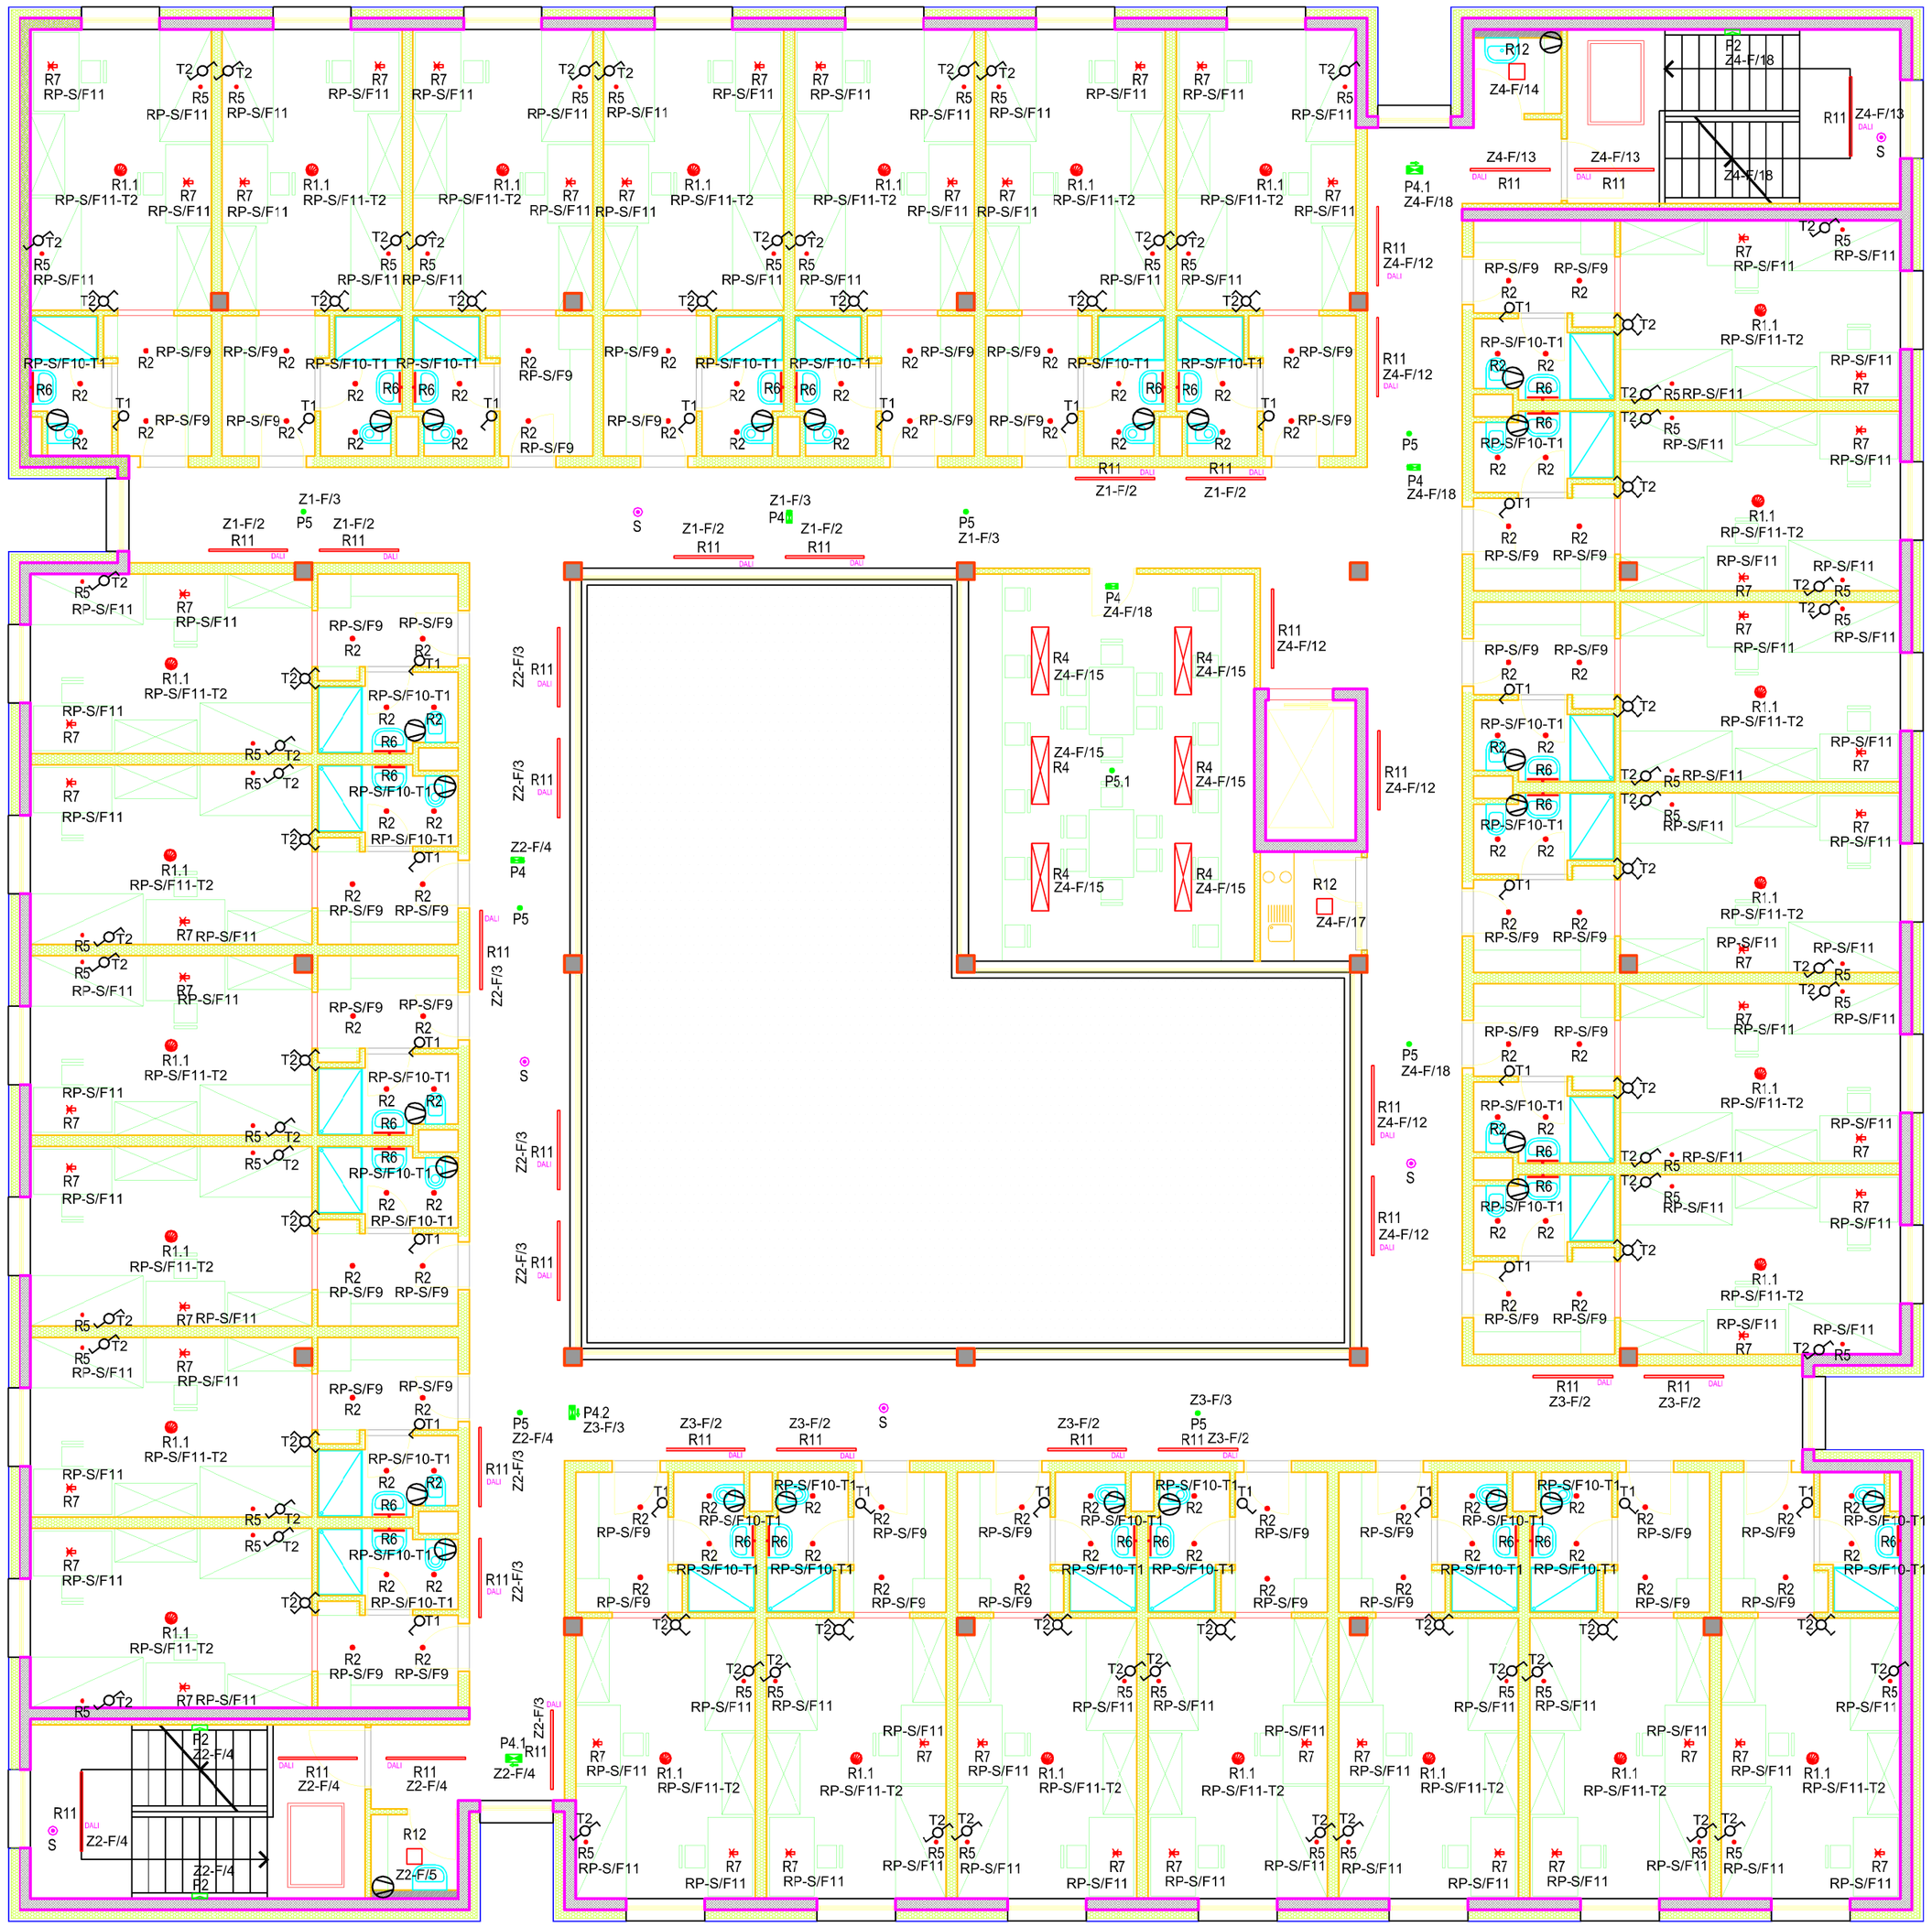

Legenda rasvjete, napajanja i protupanike

R1.1	●	Nexia HuT L cod. 01910 XC92
R2	●	Nexia Inox S cod. 00293 XC42
R4	▭	Sonis EVO Pendant luminaires 901626.002.76
R5	●	Filix NightLux
R6	▬	One Light 38114DE
R7	⋈	Lucide Curf
R9	▮	Platek Mini Special 1021611
R11	▬	Nexia Infinity 16105 XCH D, nadgradna
R12	□	Qualiko JAZZ
R13	▬	Qualiko Flax 150
R14	⊗	Platek Circus
R15	◉	Planlicht Lili 062 high out DaLI
R16	◎	Viseće rasvjetno tijelo Toscot Henry 990 art, dimabilno
R17	▬	Nexia Infinity 16105 XCL, ugradna
L	▬	Led traka 18W/m + alu profil ML_12
R18	○	Nexia Drac 01420 XC64
R19	▭	Qualiko Led panel 60x120
R20	▪	Nexia BCN 90 06513 XC33 D
R21	•	Nexia BCN 50_Down 9W
R22	▭	Rzb Sonis A Soft LED 901465.00X.76
R23	●	Light Point Solo round

P1.1	●	Daisalux Izar 2N30 TCA open area
P2	▬	Hydra LD 2N5 TCA
P2.1	▬	Hydra LD 2N5 TCA + Kesh hydra
P3	▬	Daisalux Ikus M TCA, smjer dolje
P4	▬	Daisalux Ikus T TCA, smjer dolje
P4.1	▬	Daisalux Ikus T TCA, smjer desno
P4.2	▬	Daisalux Ikus T TCA, smjer lijevo
P5	●	Daisalux Izar 2N30 TCA EVC + nadgradna kutija
P5.1	●	Daisalux Izar 2N30 TCA open area + nadgradna kutija

	DALI	Qlt PboxDali
	DALI	Yokis modul za dimanje
		Priključak ventilatora (spaja se na rasvjetu)

ZAŠTITA INŽENJERING KONZALTING

Investitor:
Sveučilište Jurja Dobrile u Puli
Zagrebačka 30, Pula

Građevina:
Složena građevina "Studenski dom": Pavijon 2

Glavni projektant:
IVAN VULIĆ, dipl.ing.arh.

Projektant el. inst.:
mr.sc. Milan Marić, dipl. ing. el.

MILAN MARIĆ dipl.ing.el., mr.sc. E 1893 OVLAŠTENI INŽENJER ELEKTROTEHNIKE

Suradnici:
Maurizio Malusa', ing. el.
Robert Malusa', bacc. ing. el.

Faza projekta: Glavni projekt	Mapa br.: C.1.1
Sadržaj: INSTALACIJA RASVJETE 3.KAT	
Broj projekta: 297/17-ZIK	
Zaj.oz.projekta: STUDOM PULA	Mjerilo: 1:100
Datum: 11.2017.	List: 12