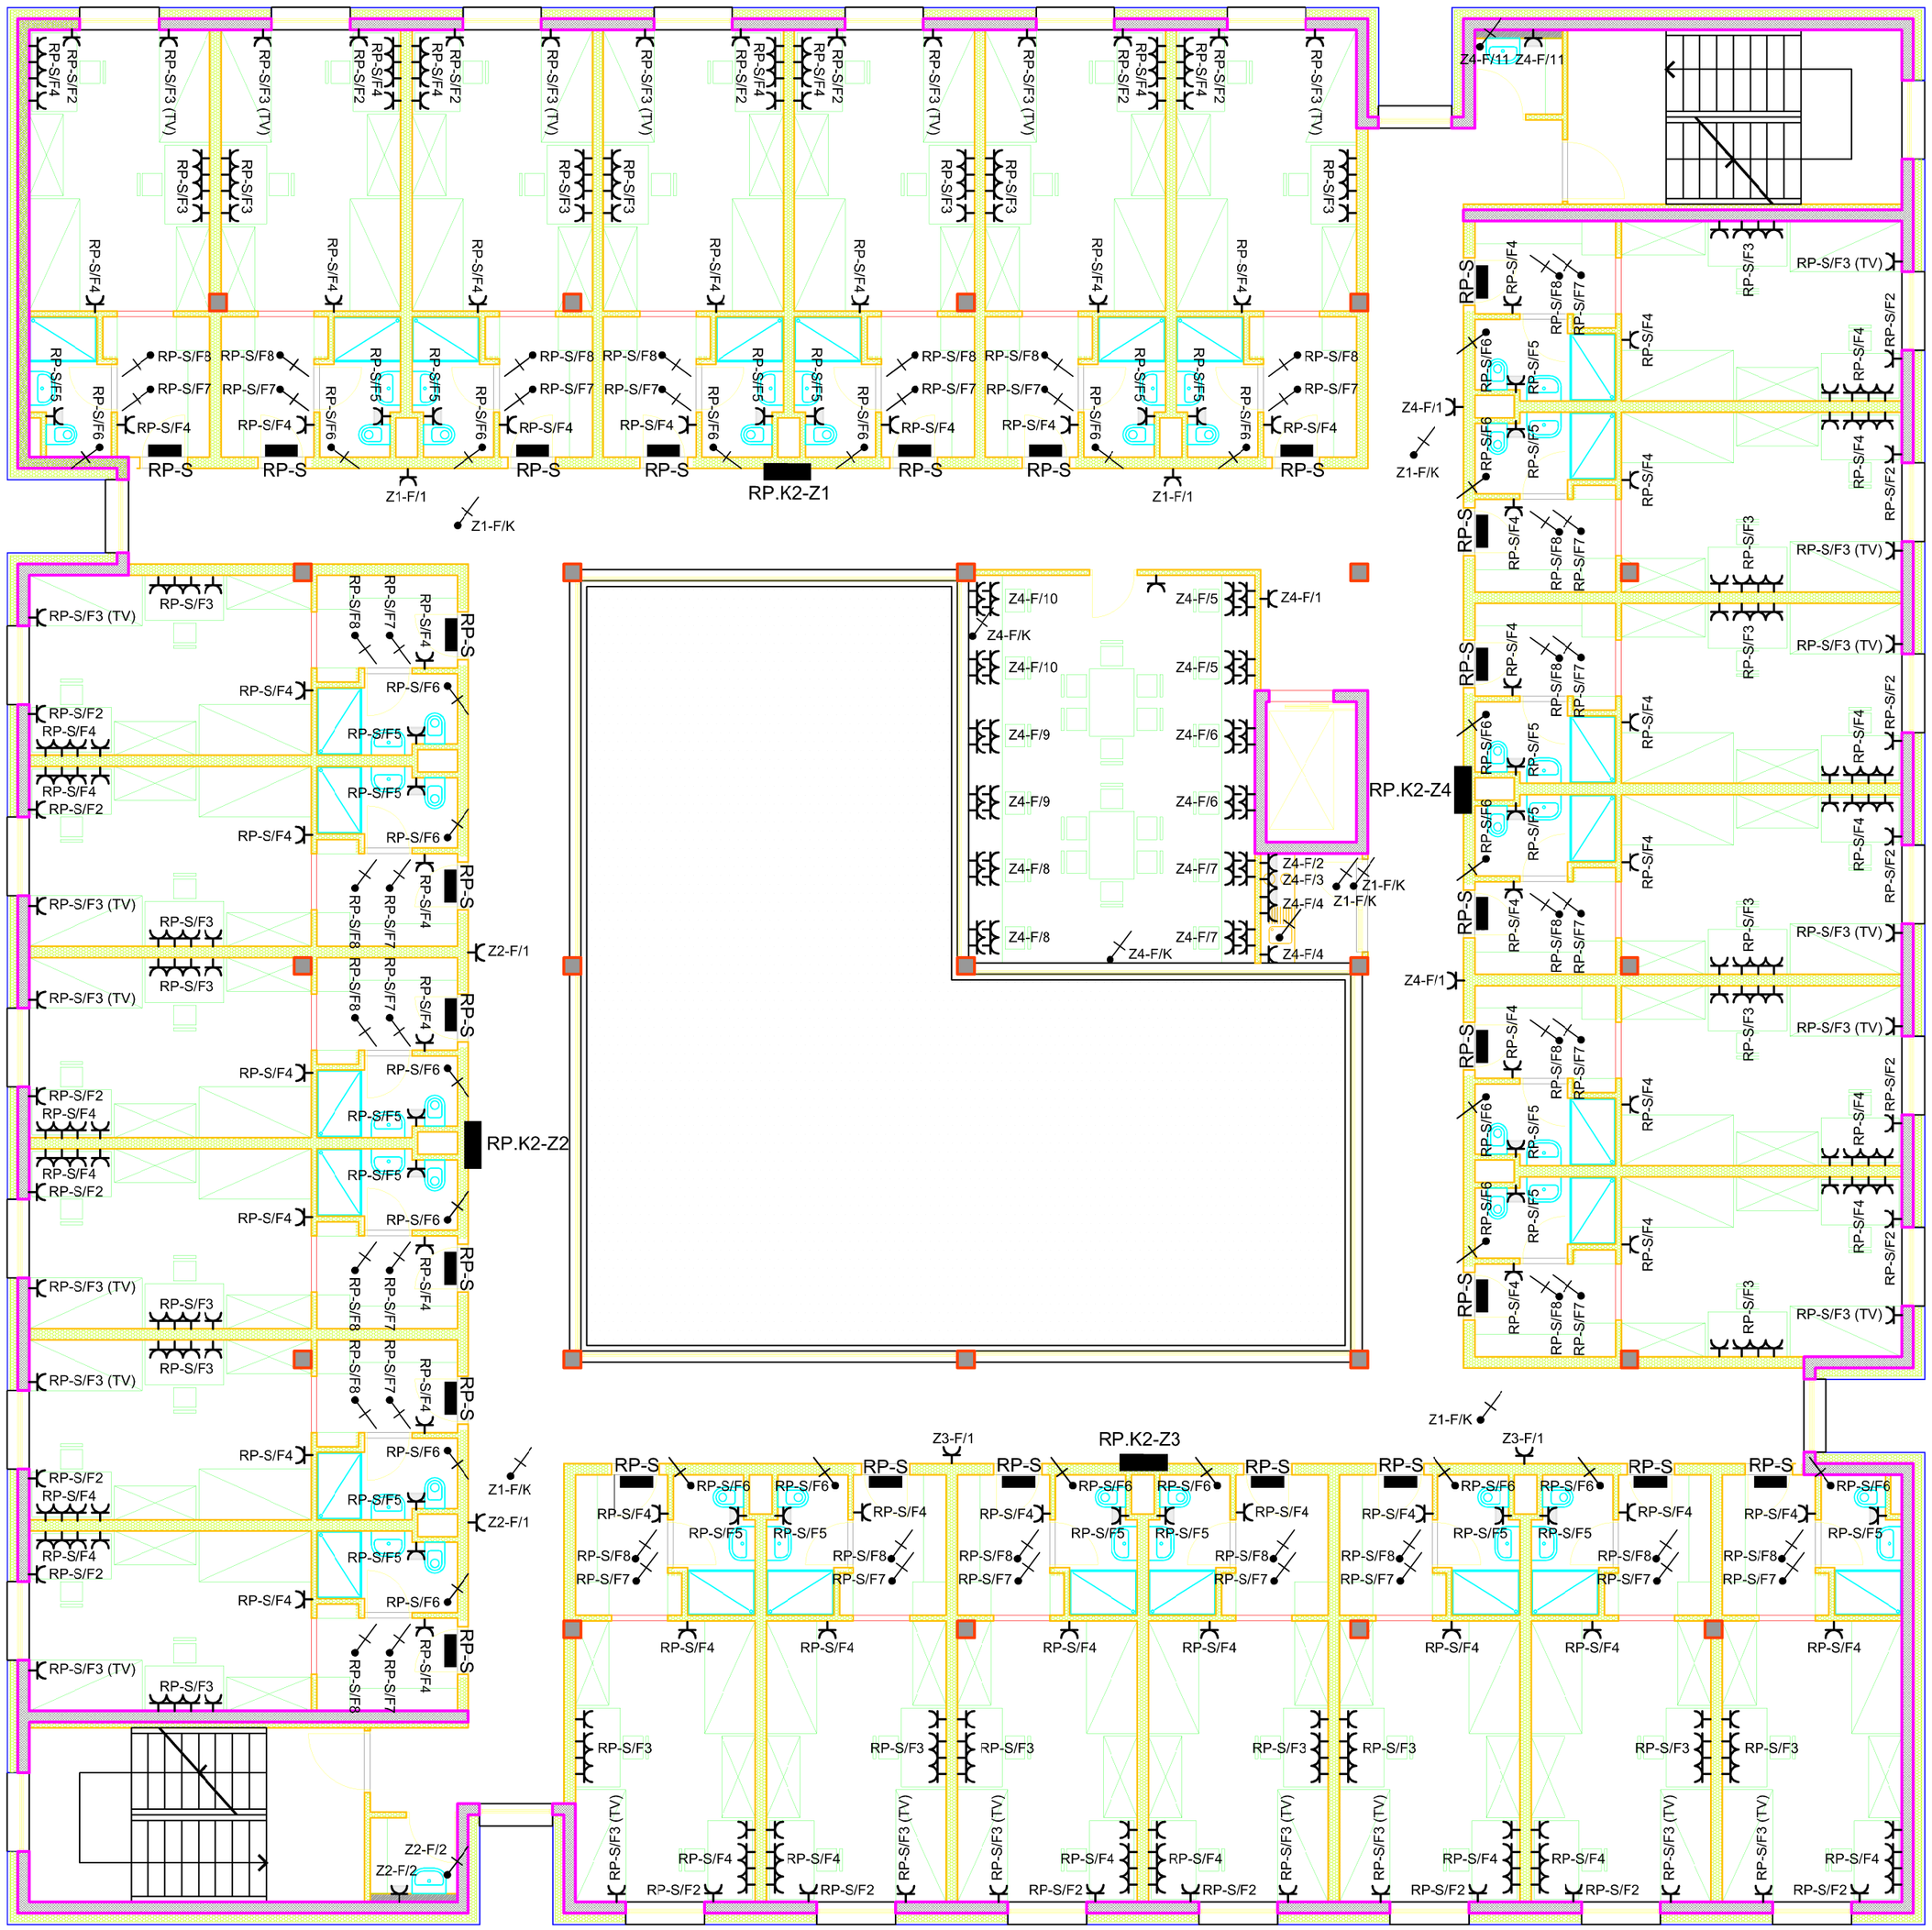

LEGENDA:

- Jednofazna priključnica
- Jednofazna priključnica IP 54
- Stalni (fiksni) priključak monofazni
- Stalni (fiksni) priključak trofazni
- Priključak ventilatora
- GRP, RP - razvodni ormari
- JPR - tipkalo za isklop električne energije

ZAŠTITA INŽENJERING KONZALTING	Glavni projektant: IVAN VULIĆ, dipl.ing.arh.	Faza projekta: Glavni projekt	Mapa br.: C.1.1
	Projektant el. inst.: mr.sc. Milan Marić, dipl. ing. el. MILAN MARIĆ dipl.ing.el., mr.sc. E 1883 OVLAŠTENI INŽENJER ELEKTROTEHNIKE	Sadržaj: INSTALACIJA SNAGE 2.KAT	
Investitor: **Sveučilište Jurja Dobrile u Puli Zagrebačka 30, Pula**		Broj projekta: 297/17-ZIK	
		Zaj.oz.projekta: STUDOM PULA	Mjerilo: 1:100
Građevina: Složena građevina "Sludenski dom": Pavijon 2	Suradnici: Maurizio Malusa', ing. el. Robert Malusa', bacc. ing. el.	Datum: 11.2017.	List: 6