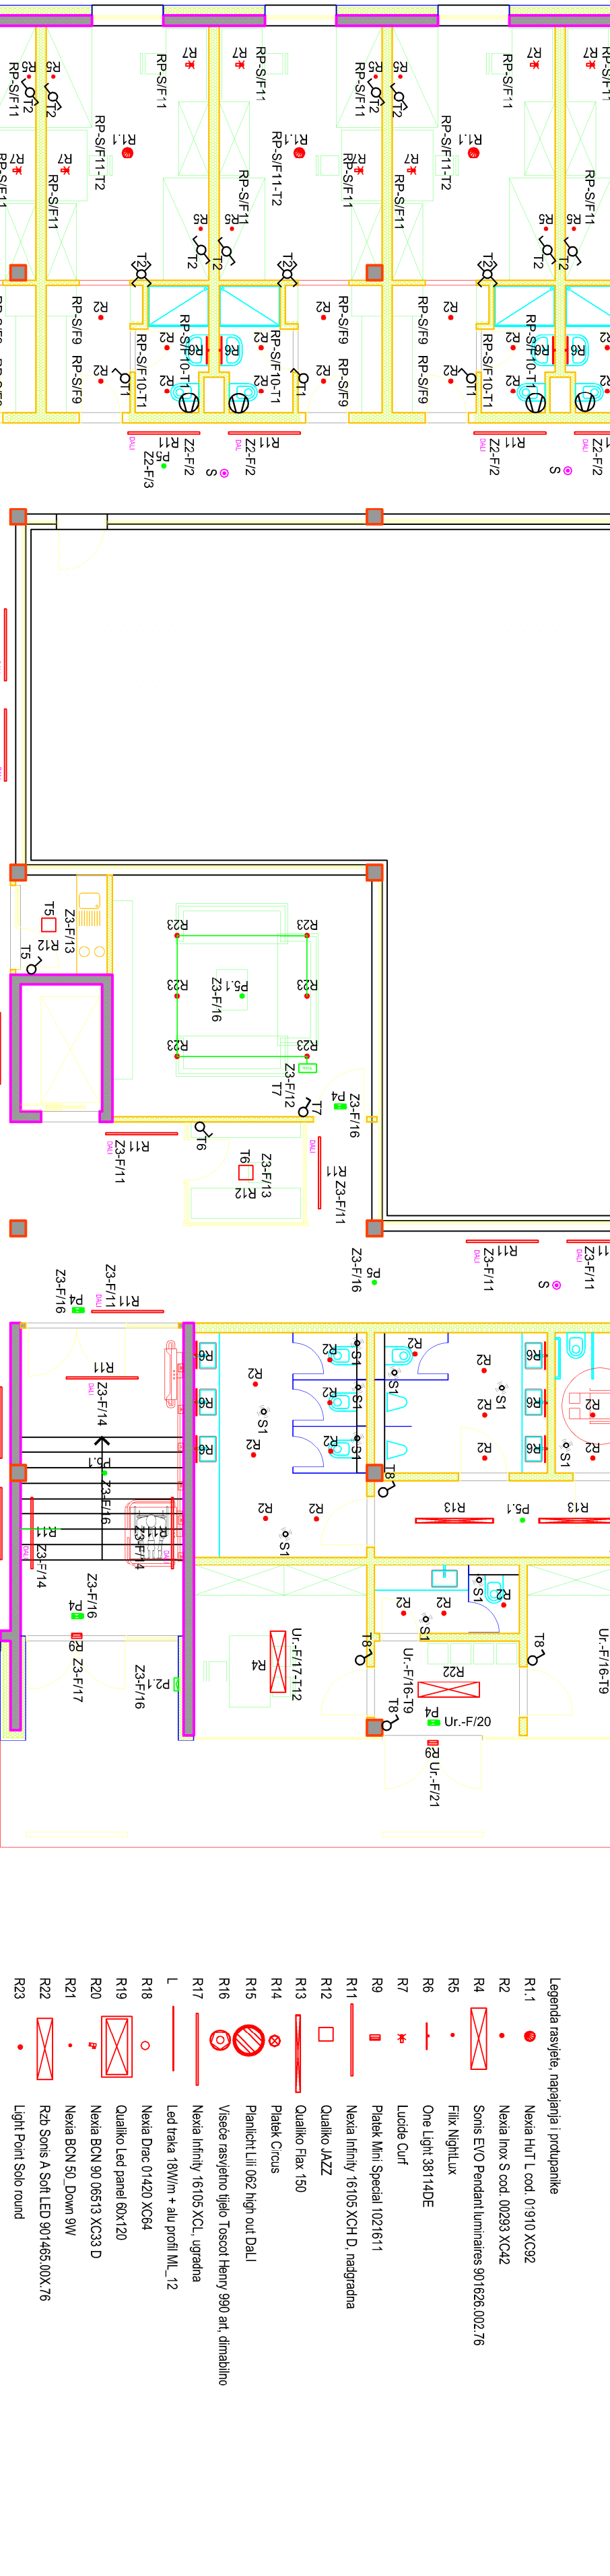
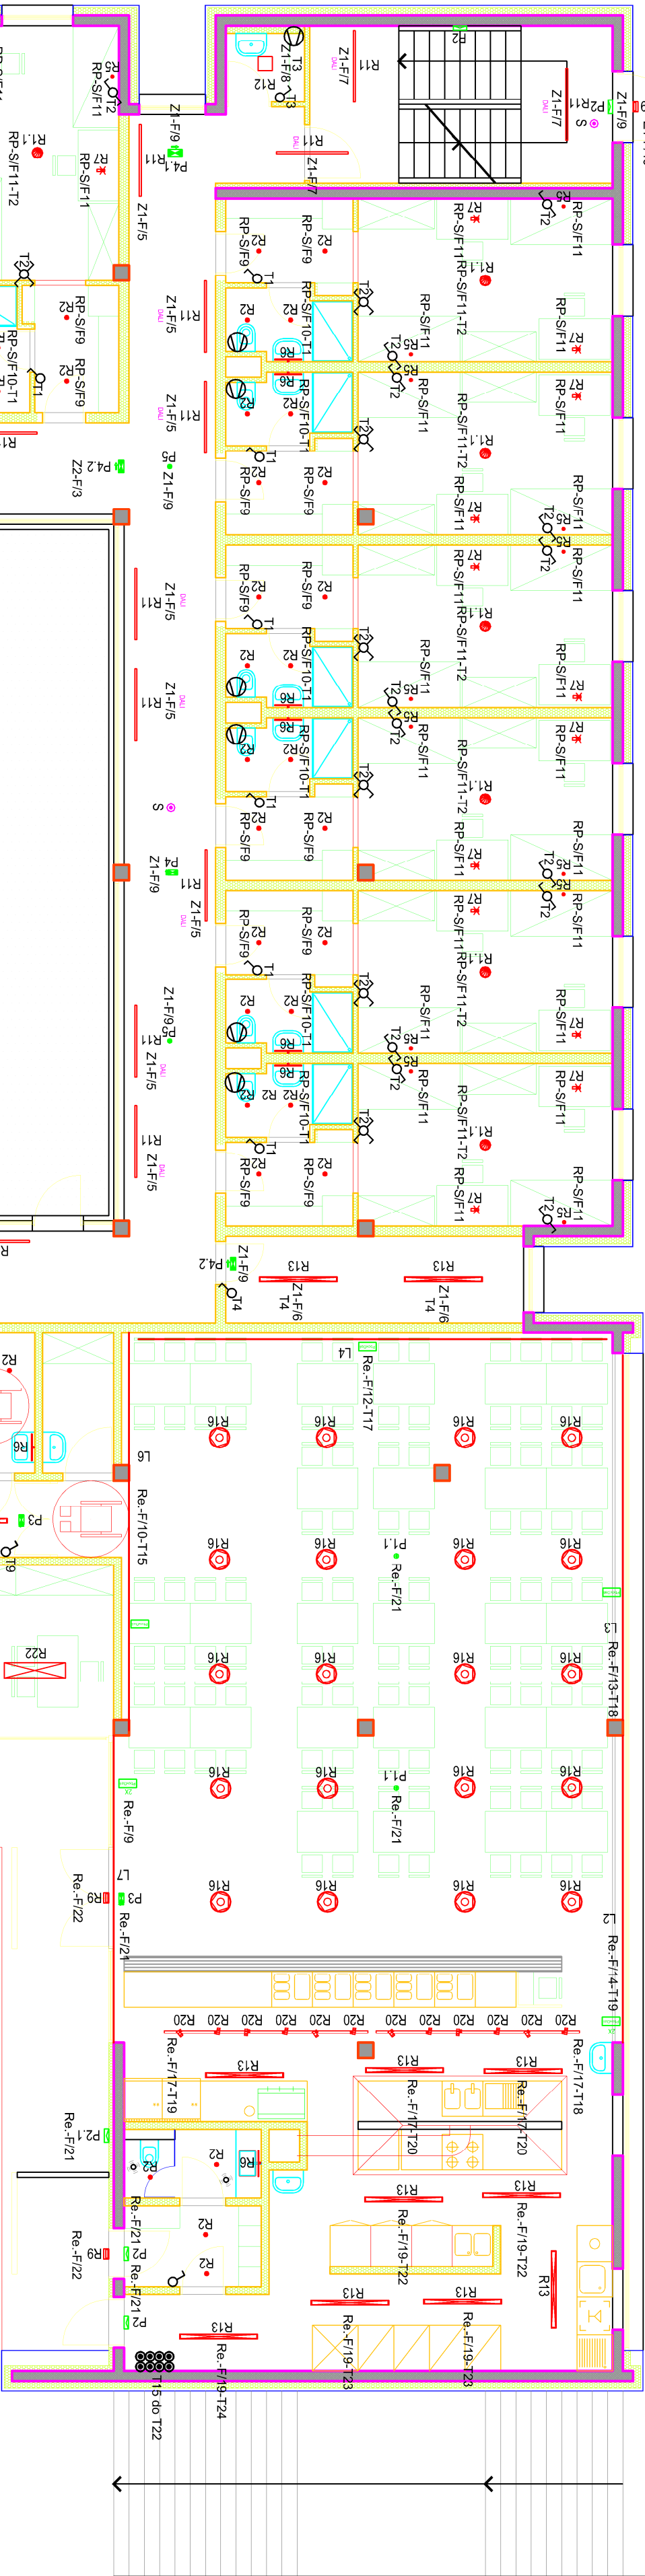


- Legenda rasvjeta, napajanje i potkupnike
- R11 • Nexia hui T. cod. 0.910 XC92
 - R2 • Nexia hui L. cod. 0.910 XC92
 - R21 • Nexia imox S. cod. 00283 XC42
 - R4 • Sonis EVO Pendant luminaires 901625.002.76
 - R5 • Filix Nightlux
 - R6 • One Light 38114DE
 - R7 • Lucide Cuf
 - R9 • Plaeak Mini Special 1021611
 - R11 • Nexia infinity 16105 XCH D. nadgradna
 - R12 • Qualiko JAZZ
 - R13 • Qualiko Flex 150
 - R14 • Plaeak Circus
 - R15 • Planlicht Lili 062 high out DALI
 - R16 • Visetse rasvjetno tijelo Toscol Henry 980 ant. dimabilno
 - R17 • Nexia infinity 16105 XCL. ugradna
 - L • Led traka 18W/m + alu profil ML_12
 - R18 • Nexia Drac 01420 XC64
 - R19 • Qualiko Led panel 80X120
 - R20 • Nexia BCN 90 06513 XC33 D
 - R21 • Nexia BCN 50. Down 9W
 - R22 • R2b Sonis A S&H LED 901465.00X.76
 - R23 • Light Point Solo round

- P1.1 • Daisalux izaz 2X30 TCA open area
- P2 • Hydra LD 2N5 TCA
- P2.1 • Hydra LD 2N5 TCA + Keshi hydra
- P3 • Daisalux kius M TCA, smjer dolje
- P4 • Daisalux kius T TCA, smjer dolje
- P4.1 • Daisalux kius T TCA, smjer desno
- P4.2 • Daisalux kius T TCA, smjer lijevo
- P5 • Daisalux izaz 2X30 TCA EVC + nadgradna kućija
- P5.1 • Daisalux izaz 2X30 TCA open area + nadgradna kućija

- OH Proxodali
- Yokis moduli za dimanje
- Priključak ventilatora (spaja se na rasvjetu)

Z A Š T I T A INŽENJERING		Glavni projektor: IVAN VULČIĆ, dipl.ing.arh.		Faza projekta: Glavni projekt		Mjerna dr.: C.1.1	
Investitor: Stroitelje Jurga Dobit u Puli Zagrebačka 30, Pula		mr.sc. Milan Matić, dipl. ing. el.		Sadržaj:		INSTALACIJA RASVJETE PRIZEMLJA	
Gradjevnik: Složena građevina "Studentski dom", Penglun 2		Suradnici: Robert Malusa, baze, ing. el.		Broj projekta: 297/17-ZIK		Zagradnja projekta: Mjerna: STUODUPA	
Datum: 11.2017.		Lst:		1:100		9	