


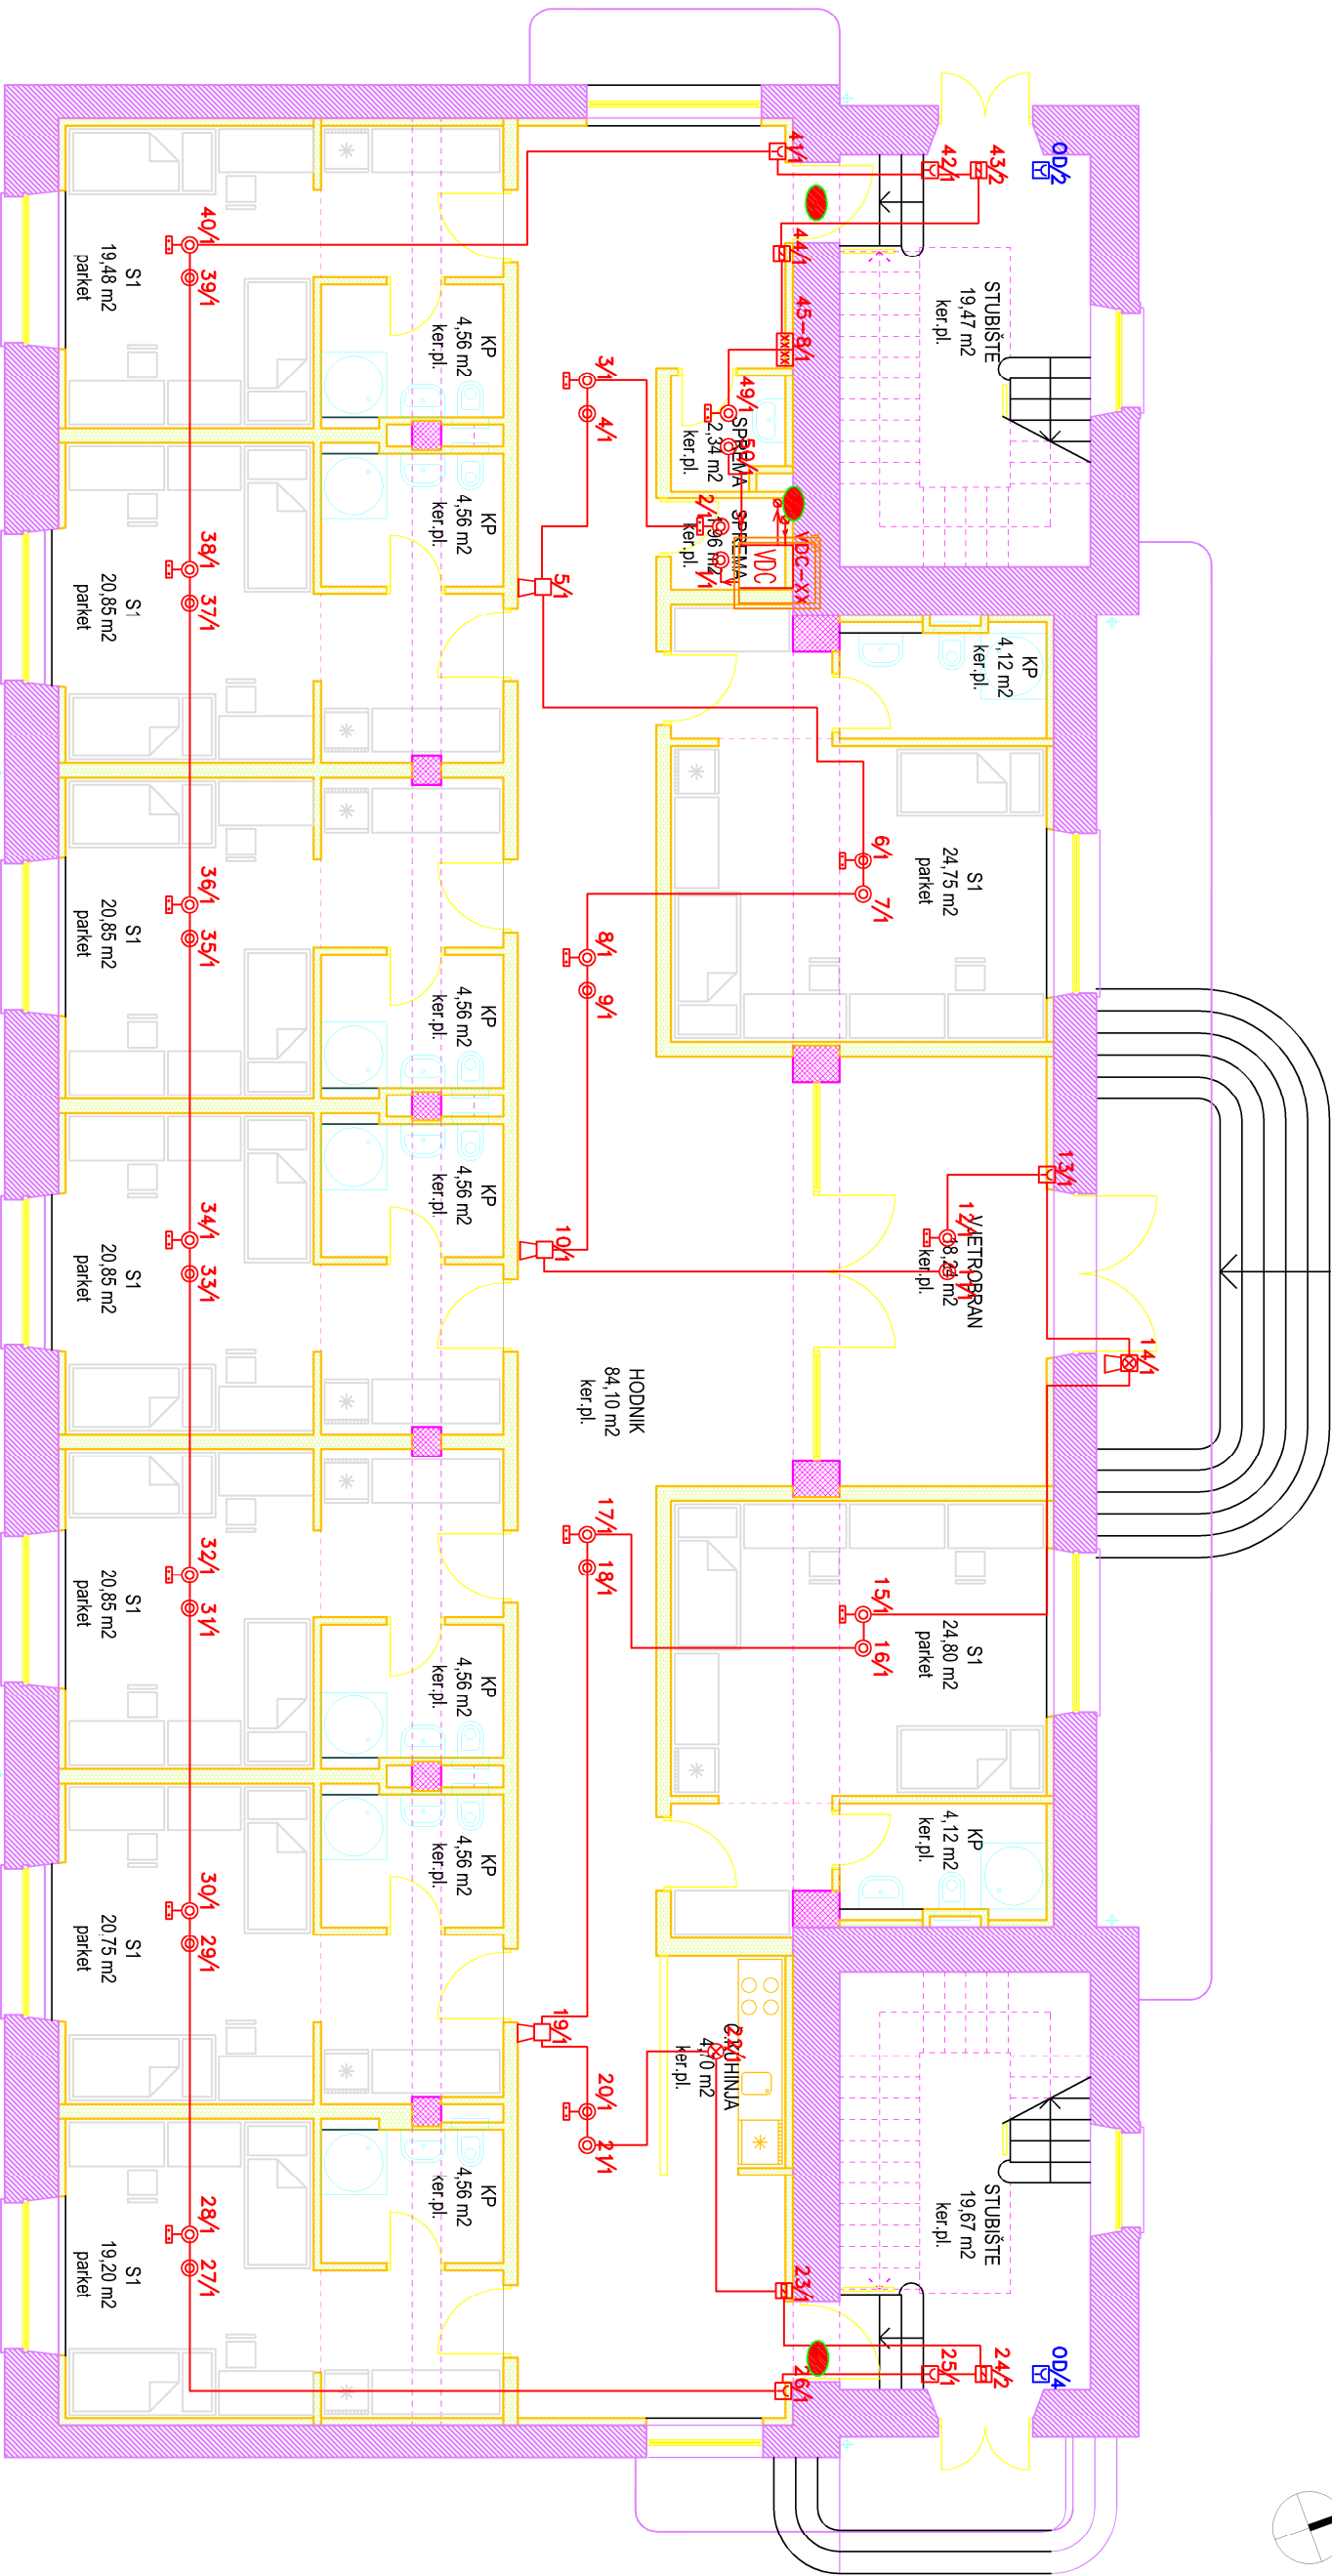

Z A Š T I T A INŽENJERING KONZALTING		Glavni projektant: IVAN VULIĆ, dipl.ing.ath.	Frza projekta: Glavni projekt	Mapa br.: C.2.2
Investitor: Sveučilište Jurja Dobrića u Puli Zagrebačka 30, Pula		Projektant el. inst.: mr.sc. Milica Marić , dipl. ing. el.	Sadržaj: INSTALACIJA VATRODOJAVE PRIZEMLJE	
Gradjevinar: Stožena građevina "Studentski dom", Paviljon 3		Suradnici: Maurizio Malusa', ing. el. Robert Malusa', bacc. ing. el.	Broj projekta: 300/17-ZIK	
			Zaj. oz. projekat: mjerilo: stodopula	
			Datum: 11.2017.	Lisr: 2
				1:100