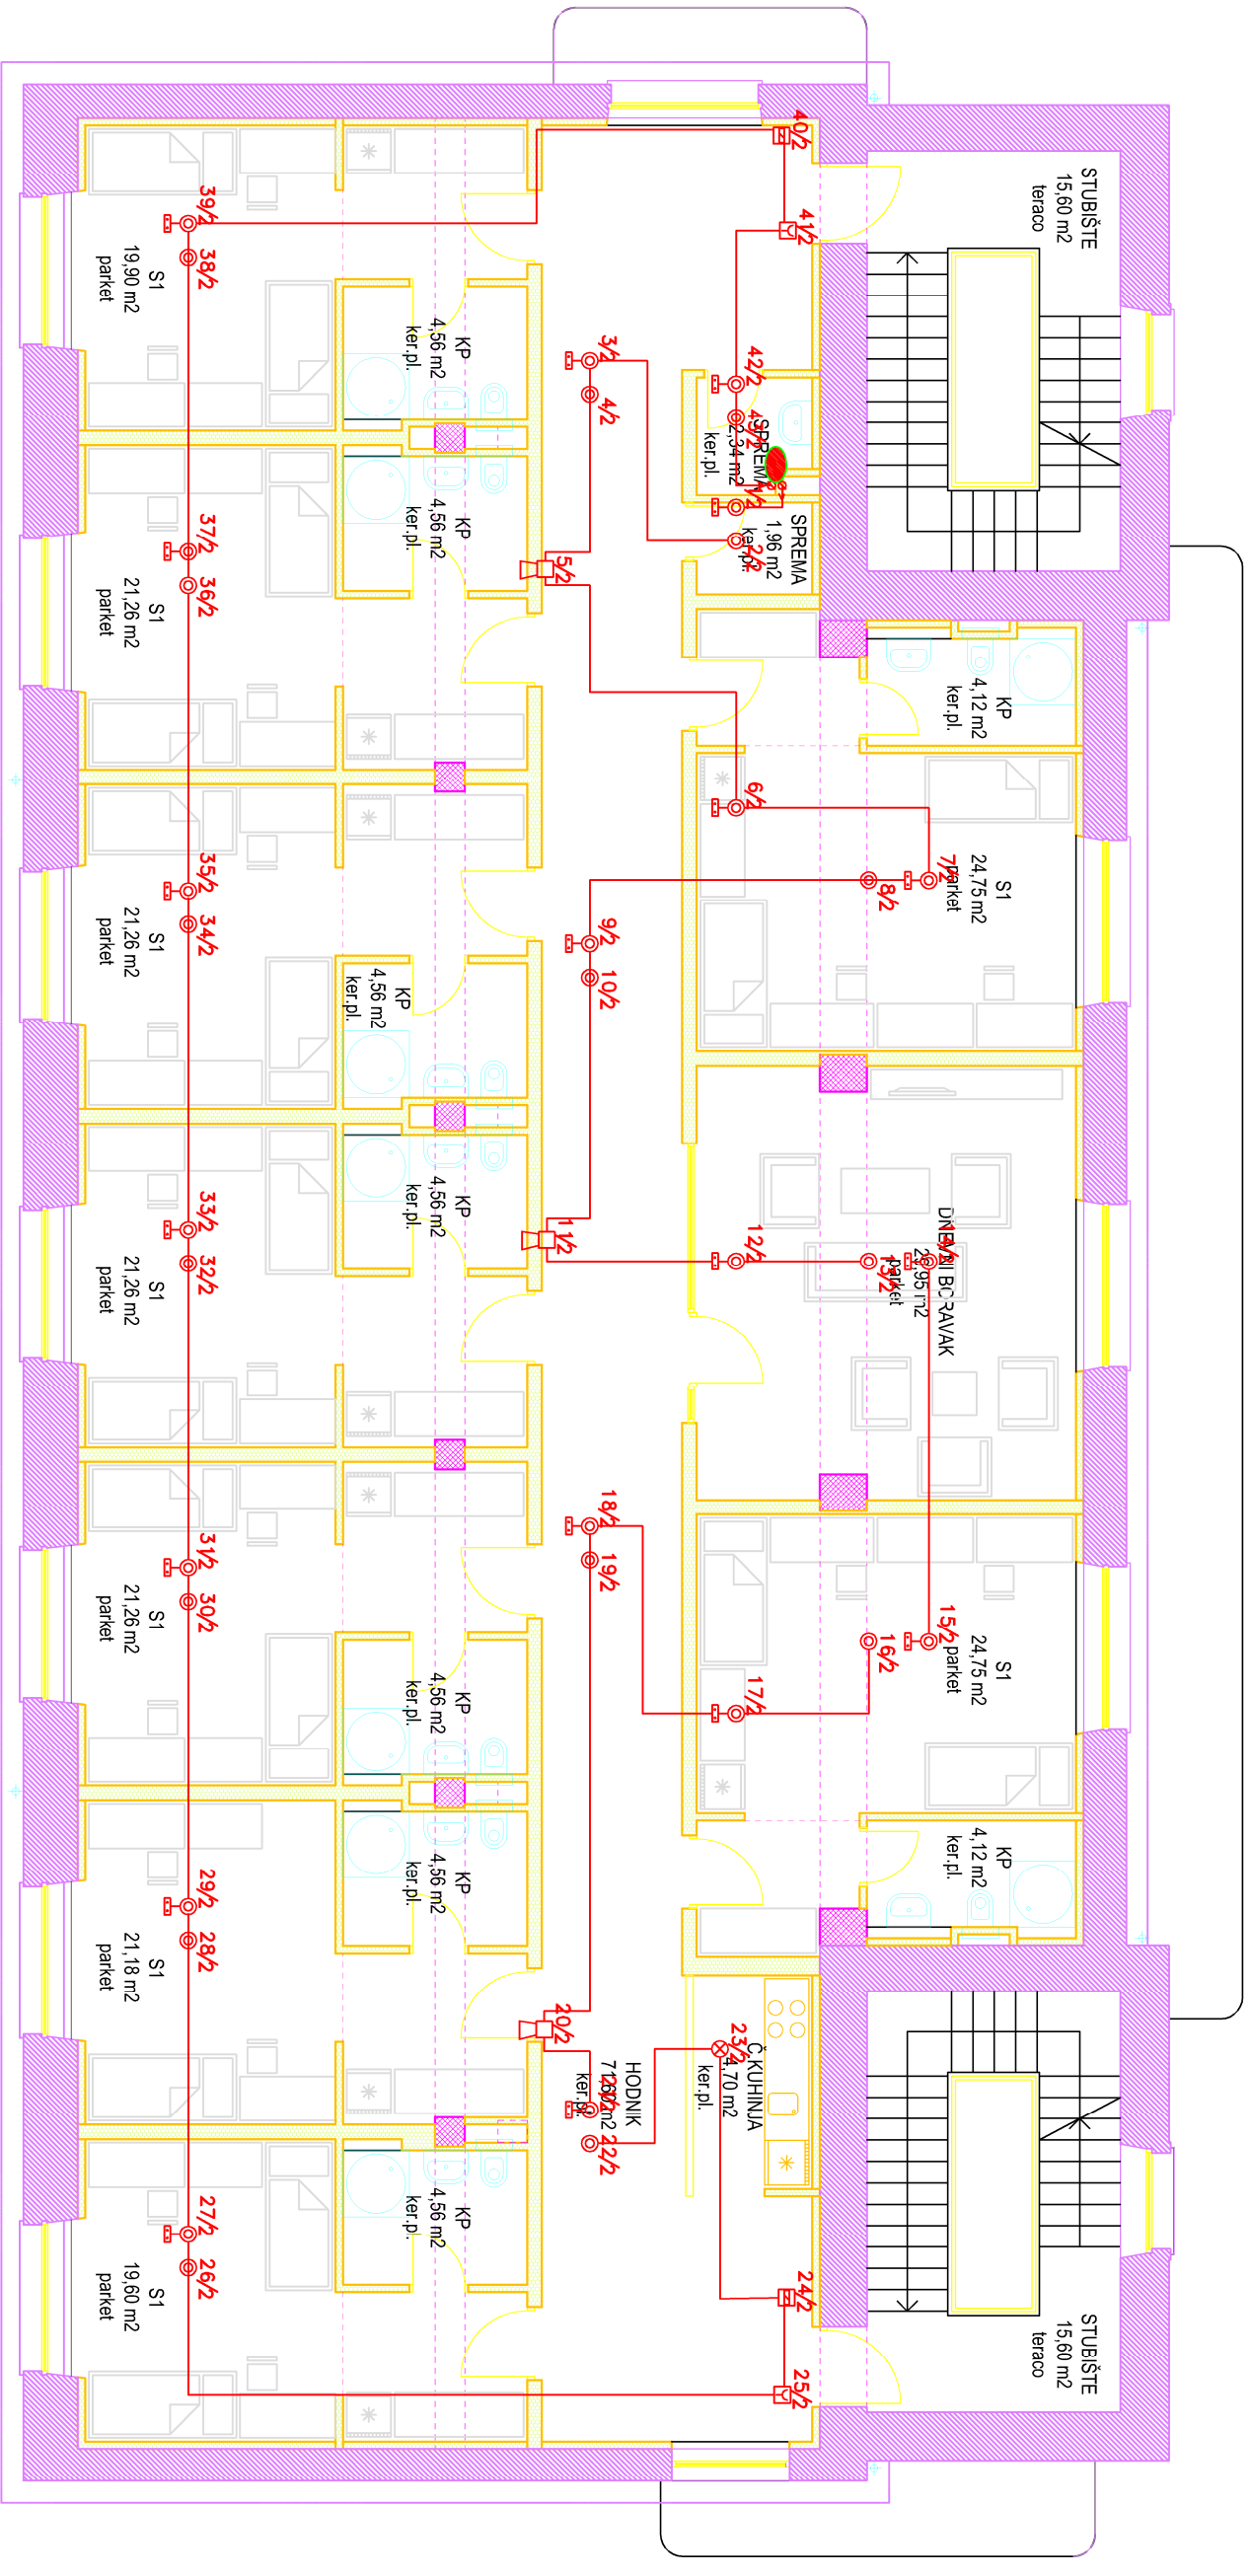


|   |   |                           |                                                                                                   |                   |                           |
|---|---|---------------------------|---------------------------------------------------------------------------------------------------|-------------------|---------------------------|
| <div style="text-align: center;">  <p><b>ZETA</b><br/>INŽENJERING<br/>KONZALTING</p> </div> | Glavni projektant:<br><b>IVAN VULLIĆ, dipl.ing.arh.</b>   |                           | Faza projekta:<br>Glavni projekt                                                                  |                   | Mapa br.:<br><b>C.2.2</b> |
|   | Projektant i el. inst.:<br><b>mr.sc. Milan Marić, dipl. ing. el.</b>   |                           | Sadržaj:<br><div style="text-align: center;"> <b>INSTALACIJA<br/>VATRODOJAVE<br/>1.KAT</b> </div> |                   |                           |
| Investitor:<br><b>Sveučilište Jurija Dobrića u Puli</b><br><b>Zagrebačka 30, Pula</b>                                                                                          | <div style="text-align: center;">  <p><b>MILAN MARIĆ</b><br/>dipl.ing.-el., mr.sc.<br/>E 1893<br/>OVLASŦENI INŽENJER<br/>ELEKTROTEHNIKE</p> </div> |                           | Broj projekta:<br><b>300/17-ZIK</b>                                                               |                   |                           |
|   | Suradnici:<br><b>Maurizio Malusa<sup>1</sup>, ing. el.</b><br><b>Robert Malusa<sup>1</sup>, bacc. ing. el.</b>   |                           | Izj. o:z. projekta/ Mjerilo:<br><b>studior/pUA</b><br><b>1:100</b>                                |                   |                           |
| Gradjevina:<br>Stozana gradjevina "Študentski dom" - Paviljon 3   |   | Datum:<br><b>11.2017.</b> |                                                                                                   | List:<br><b>3</b> |                           |