


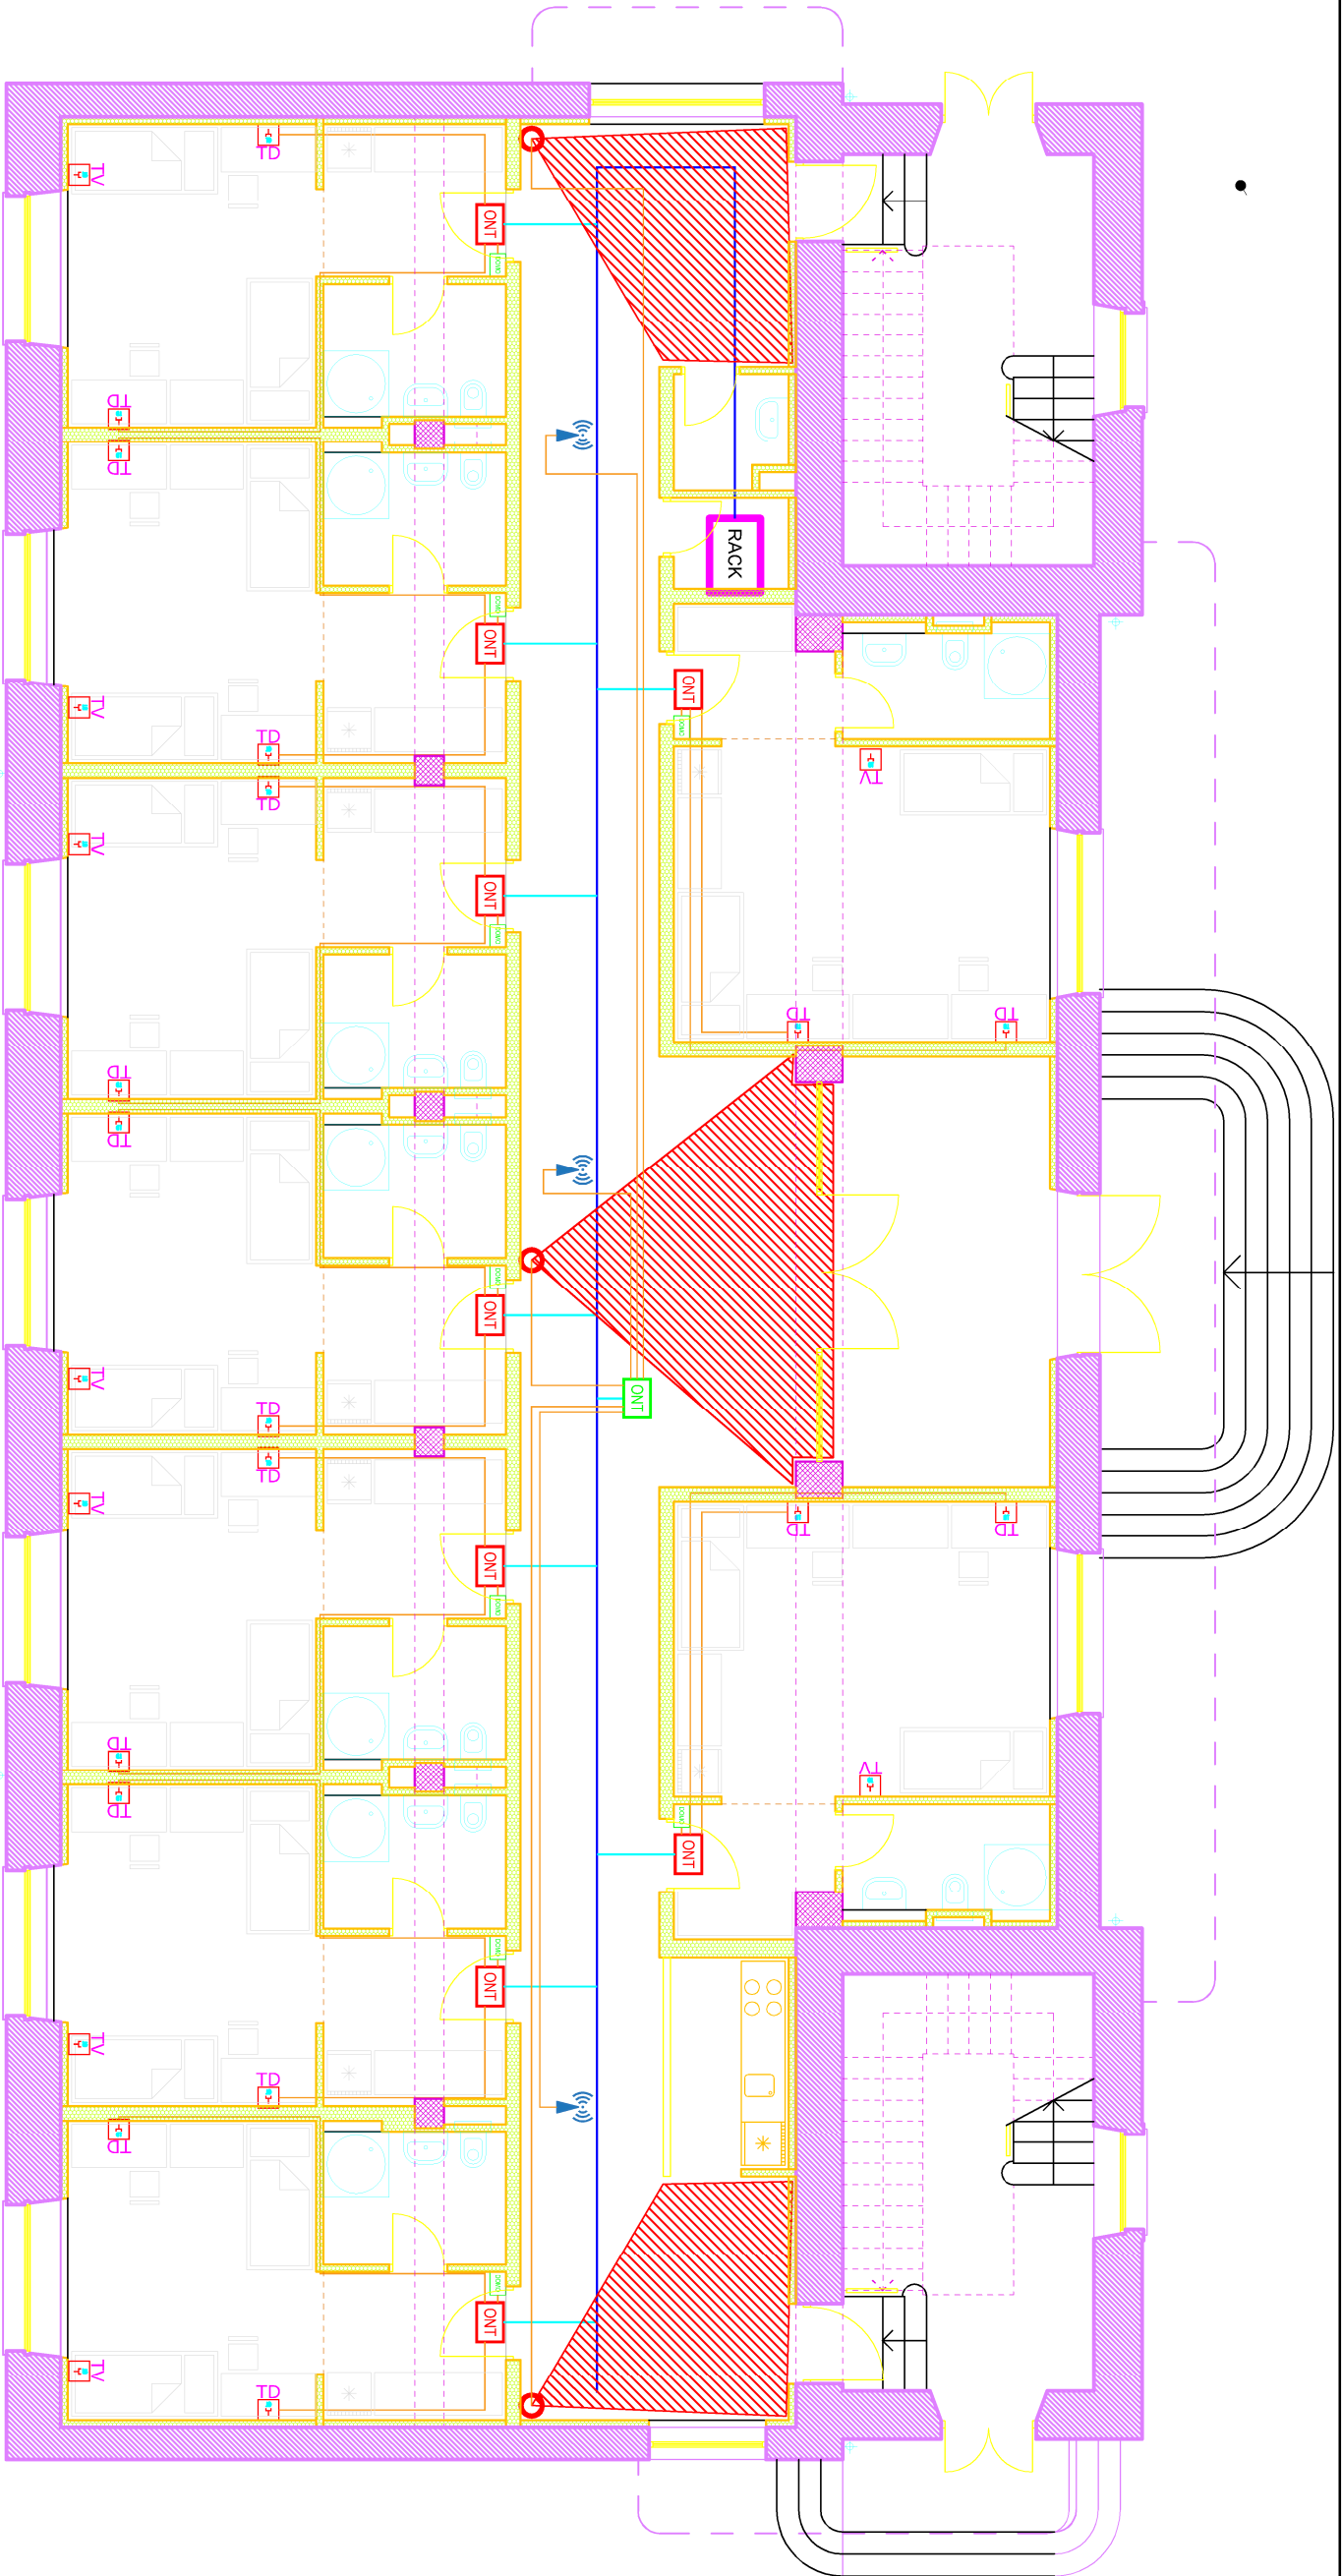

LEGENDA	
	UNUTARNJA KAMERA
	POVRŠINA POKRIVENOSTI TVCC
	ONT ZNID-GPON-2628T
	ONT ZNID-GPON-2424A
	WIFI - (ACCES POINT)
	KABEL kao RISER PRISMAN TOTD24 G857A2
	1 FO DA KABEL kao RISER OS2 9/125 LSZH
	DOVOD FO NA KATU
	JEDINICA UPRAVLJANJA kao DOMOTICA IP
	PRIKLJUČAK KOMUNIKACIJA I TV

		Glavni projektant: IVAN VULIĆ, dipl.ing.arh.		Faza projekta: Glavni projekt		Mapa br.: C.2.1
Investitor: Sveučilište Jurja Dobrića u Puli Zagrebačka 30, Pula		Projektant i, inst.: mr.sc. Milan Marić, dipl.ing.el.		Sadržaj: SLABA STRUJA PRIZEMLJE		
Gradovnik: Stožerna građevina "Studentski dom" - Paviljon 3		Suradnici: Maurizio Malusa', ing. el. Robert Malusa', bacc.ing. el.energetika		Broj projekta: 299/17-ZIK		
		Zaj.oz.projekta: Mjerilo:		Datum: 11.2017.		
		Lisf: 12.1				