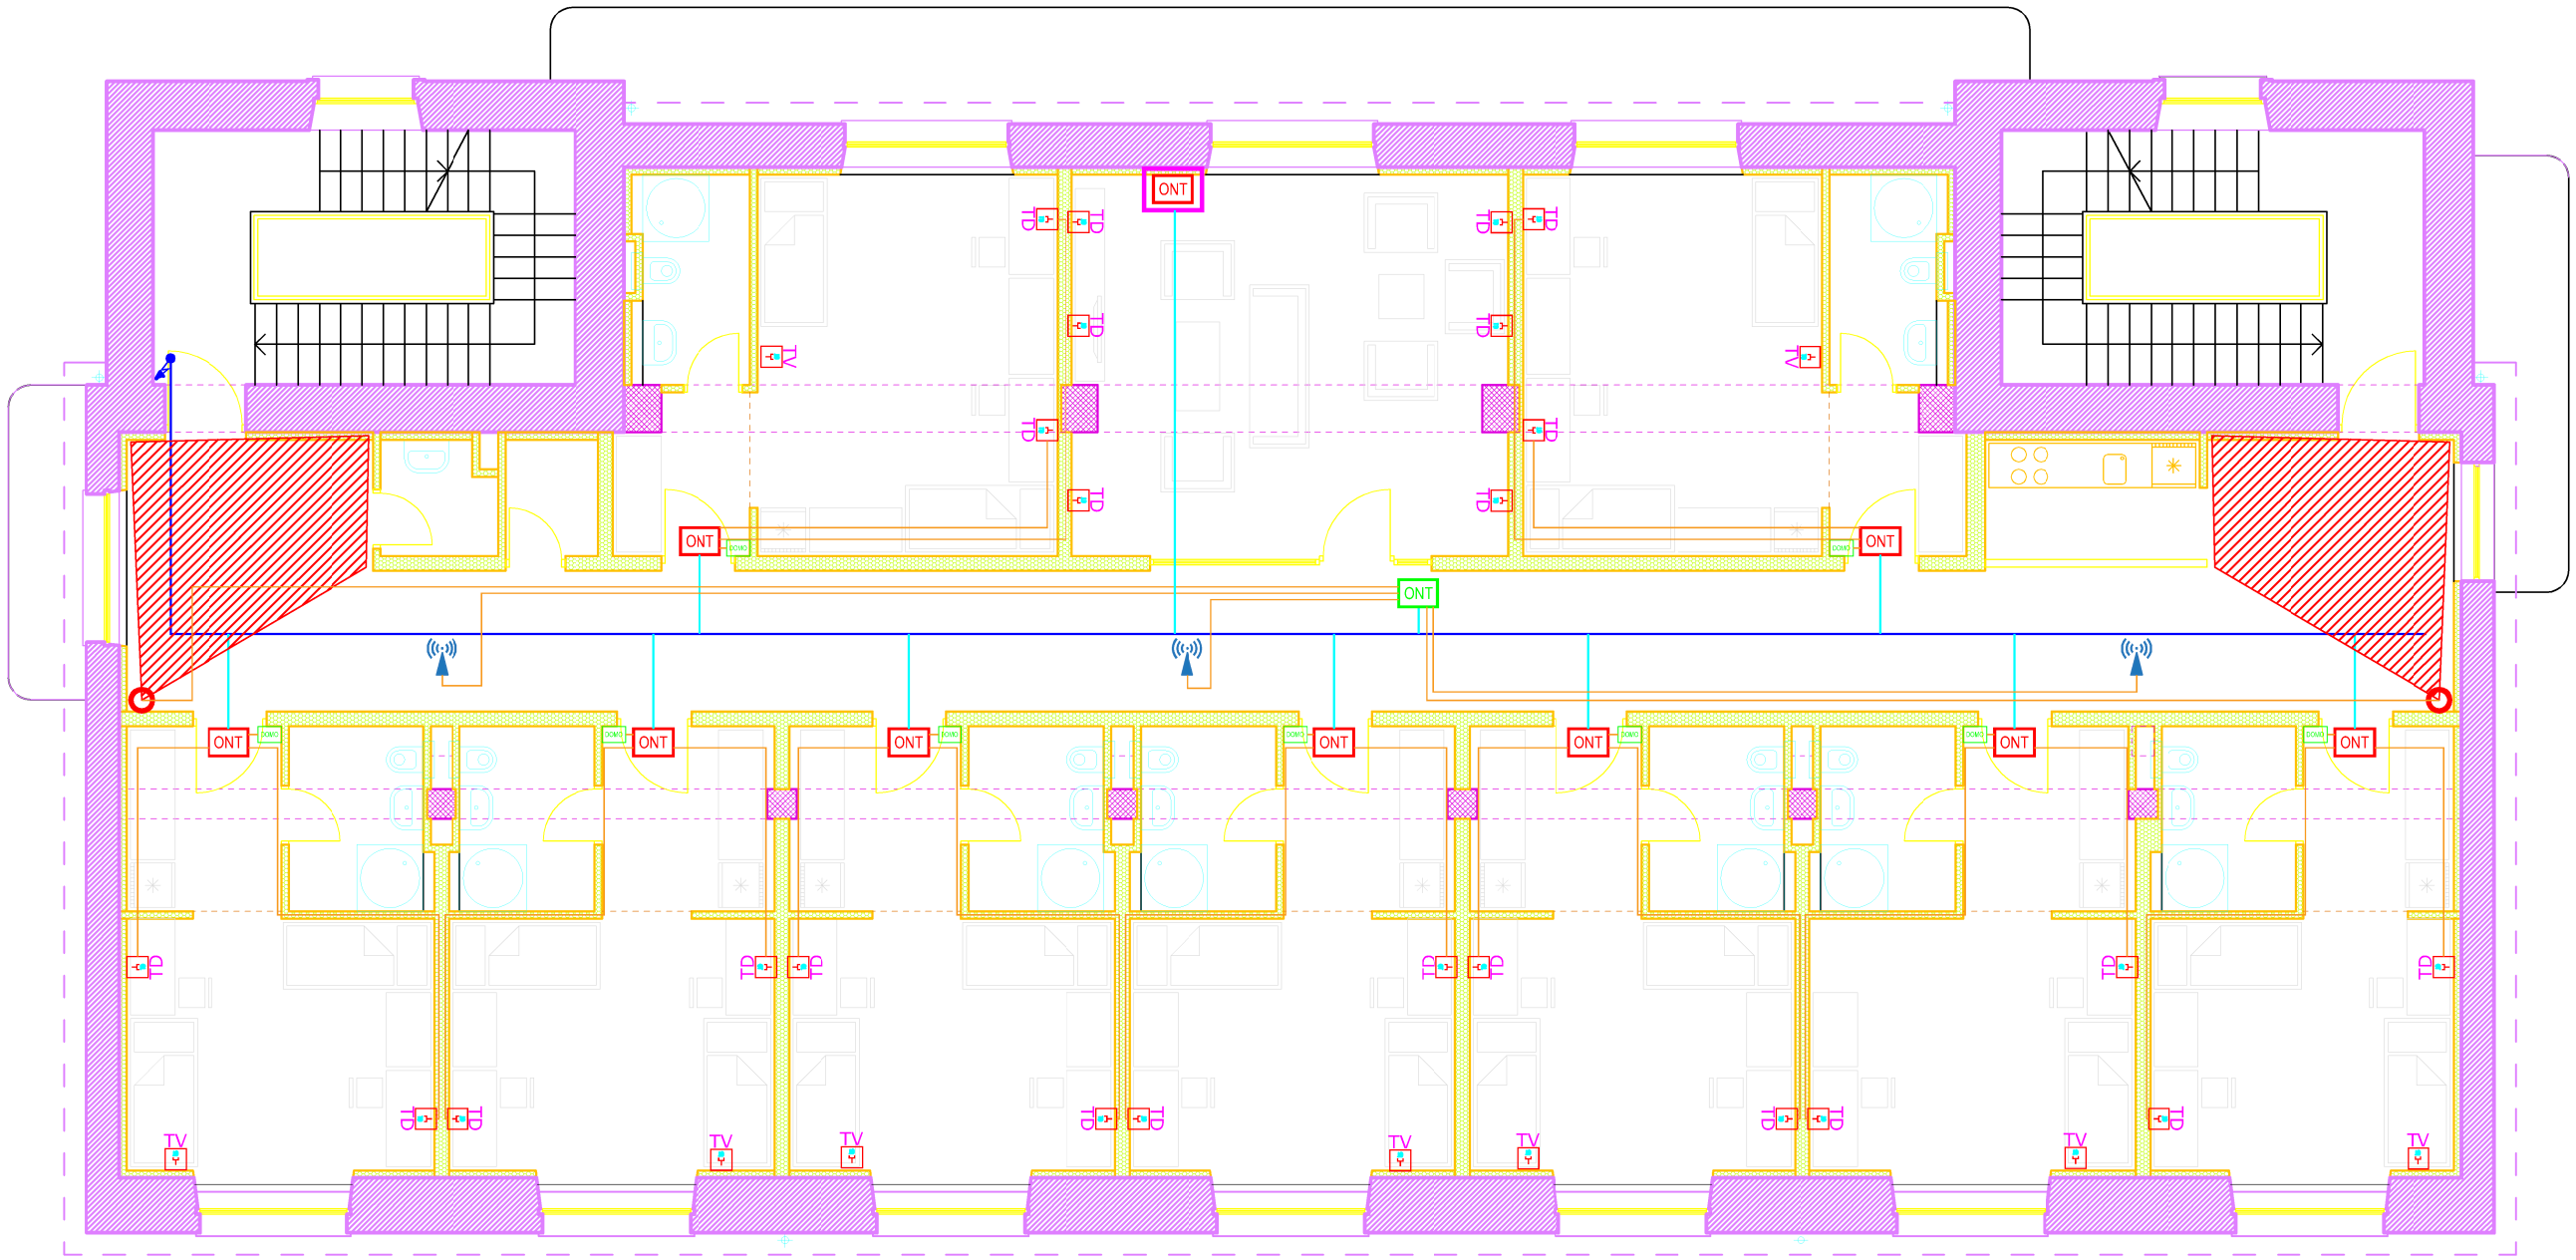

LEGENDA

	UNUTARNJA KAMERA		POVRŠINA POKRIVENOSTI TVCC
ONT	ONT ZNID-GPON-2628T	ONT	ONT ZNID-GPON-2424A
	WIFI - (ACCES POINT)		RACK / BOKS OPTIKA
	KABEL kao RISER PRYSMIAN TOTD24 G657A2	DOMO	JEDINICA UPRAVLJANJA kao DOMOTICA IP
	1 FO DA KABEL kao RISER OS2 9/125 LSZH	TD / TV	PRIKLJUČAK KOMUNIKACIJA I TV
	DOVOD FO NA KATU		

ZAŠTITA INŽENJERING KONZALTING	Glavni projektant: IVAN VULIĆ, dipl.ing.arh.	Faza projekta: Glavni projekt	Mapa br.: C.2.1
	Projektant el. inst.: mr.sc. Milan Marić, dipl. ing. el. MILAN MARIĆ dipl.ing.el., mr.sc. E 1883 OVLAŠTENI INŽENJER ELEKTROTEHNIKE	Sadržaj: SLABA STRUJA 1. i 2.KAT	
Investitor: Sveučilište Jurja Dobrile u Puli Zagrebačka 30, Pula		Broj projekta: 299/17-ZIK	
		Zaj.oz.projekta: STUDOM PULA	Mjerilo: 1:100
Građevina: Složena građevina "Studenski dom": Pavijon 3	Suradnici: Maurizio Malusa', ing. el. Robert Malusa', bacc. ing. el.	Datum: 11.2017.	List: 12.2