


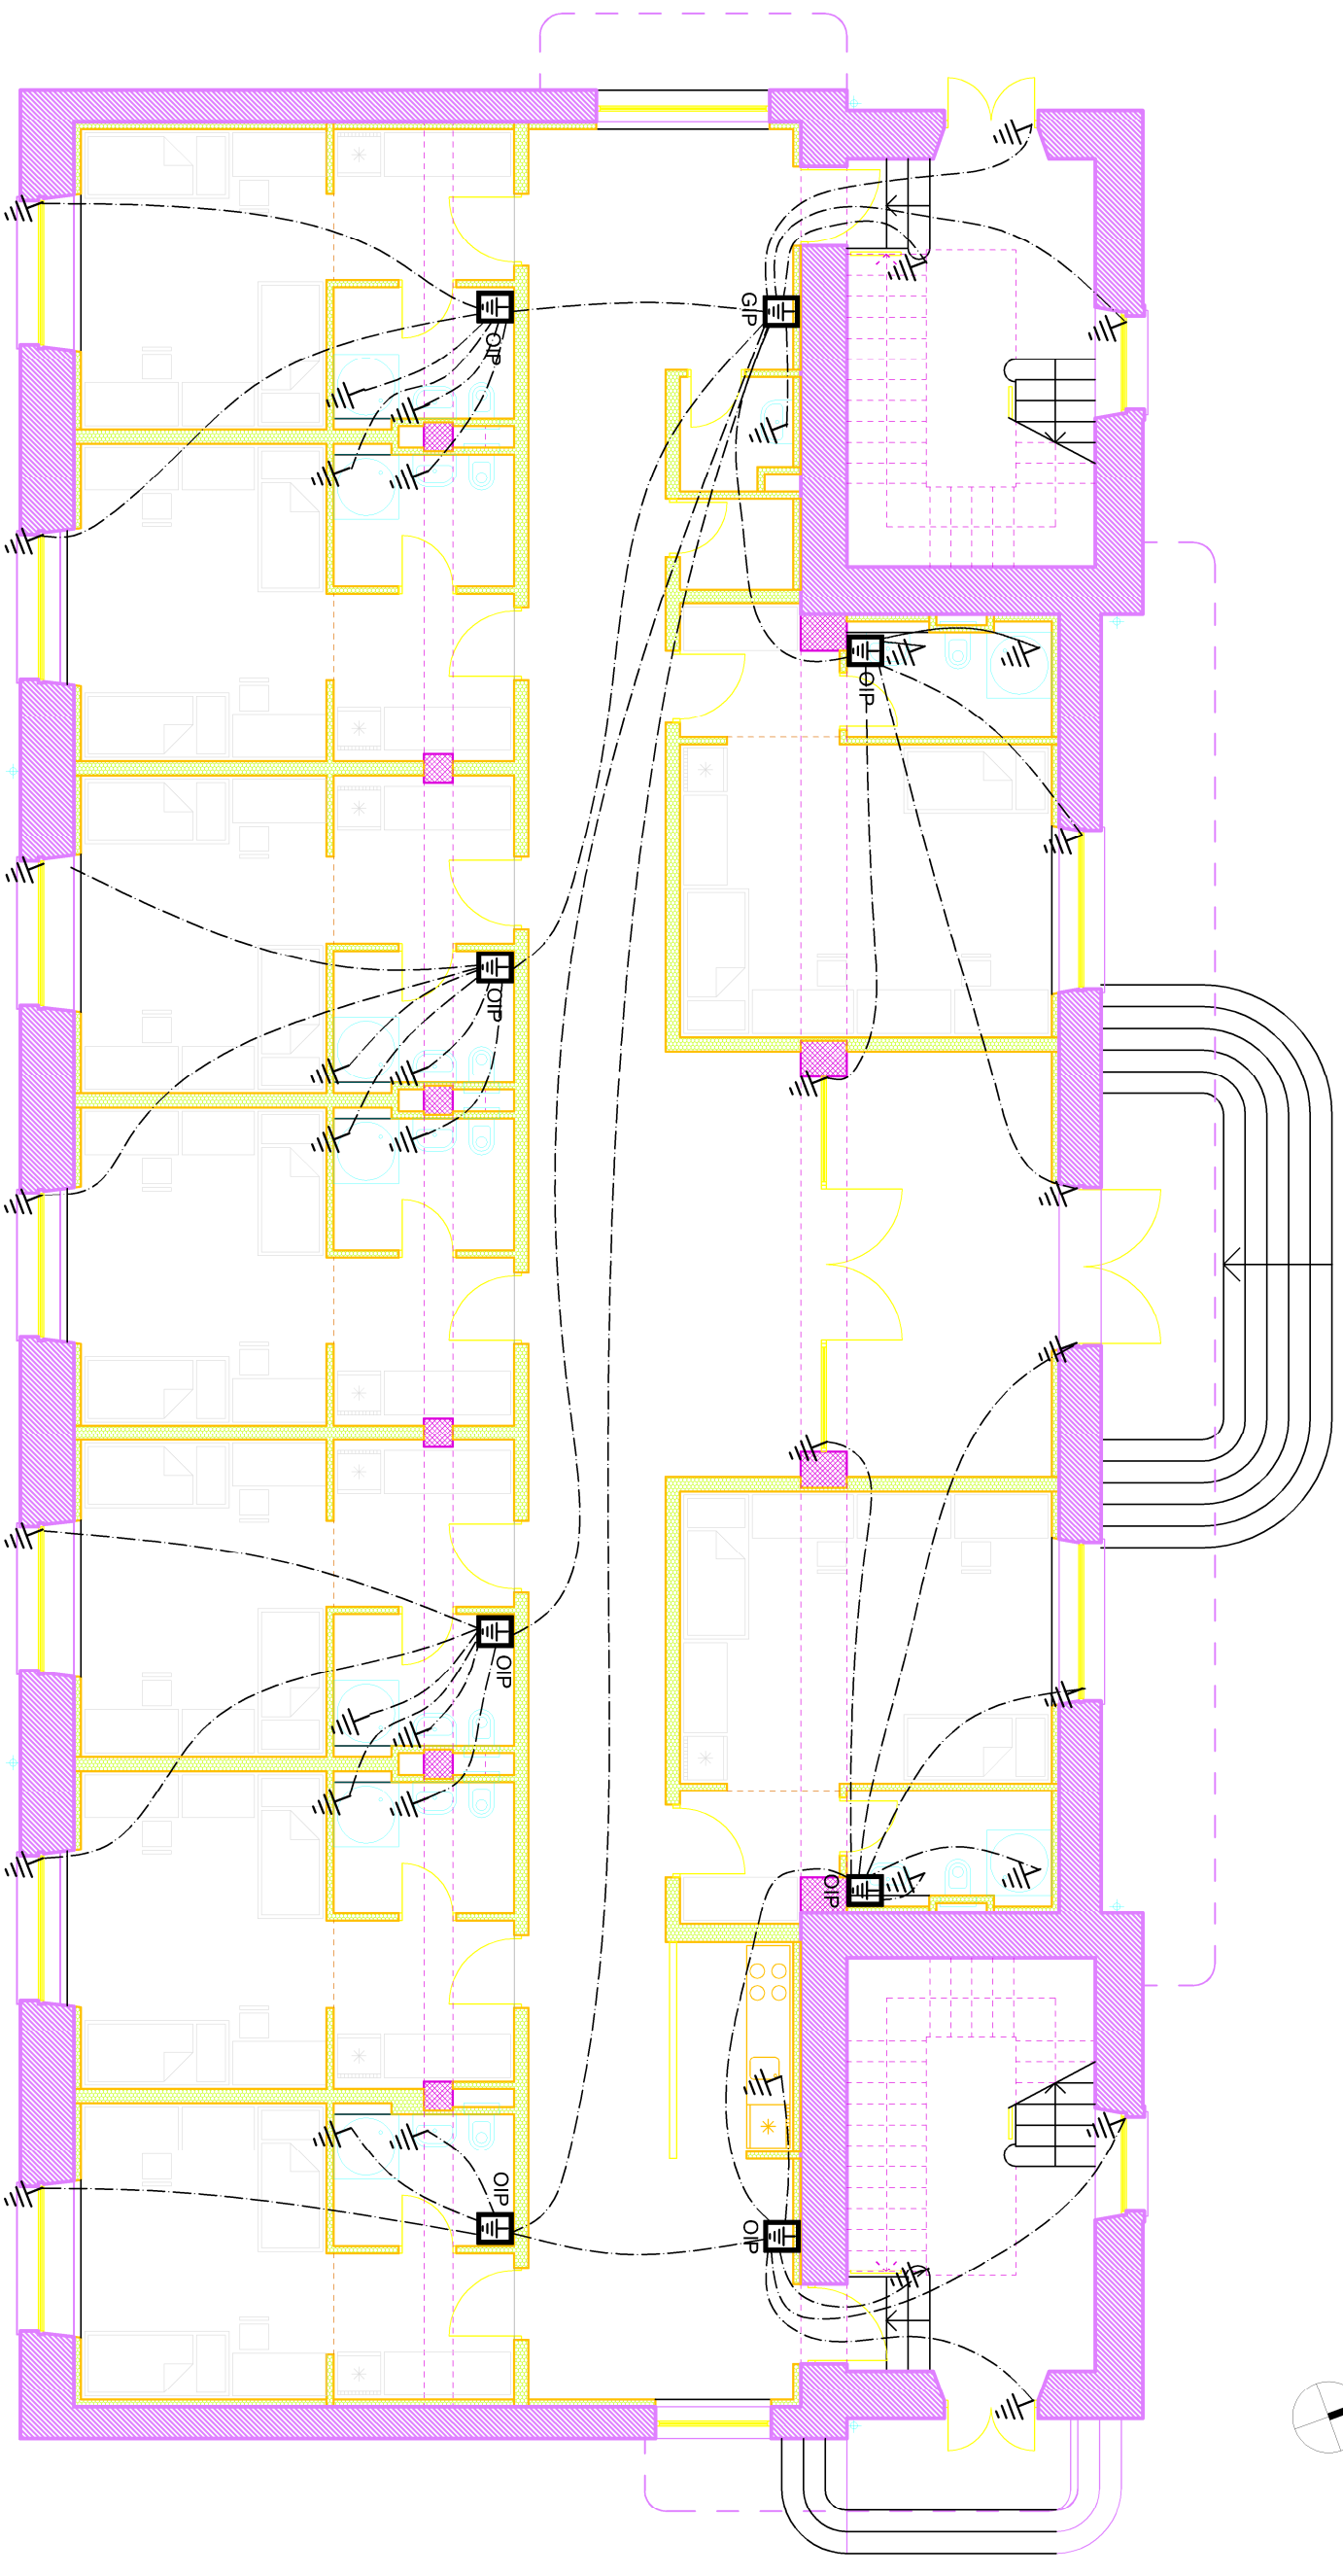

LEGENDA:



OIP-ormar izjednačenja potencijala



Spoj na metalnu masu




Křižna spojnice

Napomena:

Spoj metalnih masa izraditi H07V-K vodičem za izjednačenje potencijala ž/z boje 1x6 mm²

**Predvidjeti spajanje metalne mase
cijevi hidranta, ventila i hidrantskog ormarića**

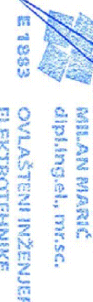Z A Š T I T A INŽENJERING KONZALTING		Investitor: Sveučilište Jurja Dobroile u Puli Zagrebčacka 30, Pula	
		Gradjevinog: Stožerna gradivna "Studentski dom", Paviljon 3	Suročadnic: Mauruzio Malusa', ing. el. Robert Malusa', bace' ing. el.
Glavni projektant: IVAN VULIĆ, dipl.ing. arch.		Faza projekta: Glavni projekt	
Projektant el. inst.: mr.sc. Milán Marić, dipl. ing. el.		Sadržaj: IZJEDNAČENJE POTENCIJALA PRIZEMLJE	
 		Broj projekta: 299/17-ZIK	
Datum: 11.2017.		List: 13	
Datum: 11.2017.		List: 13	