


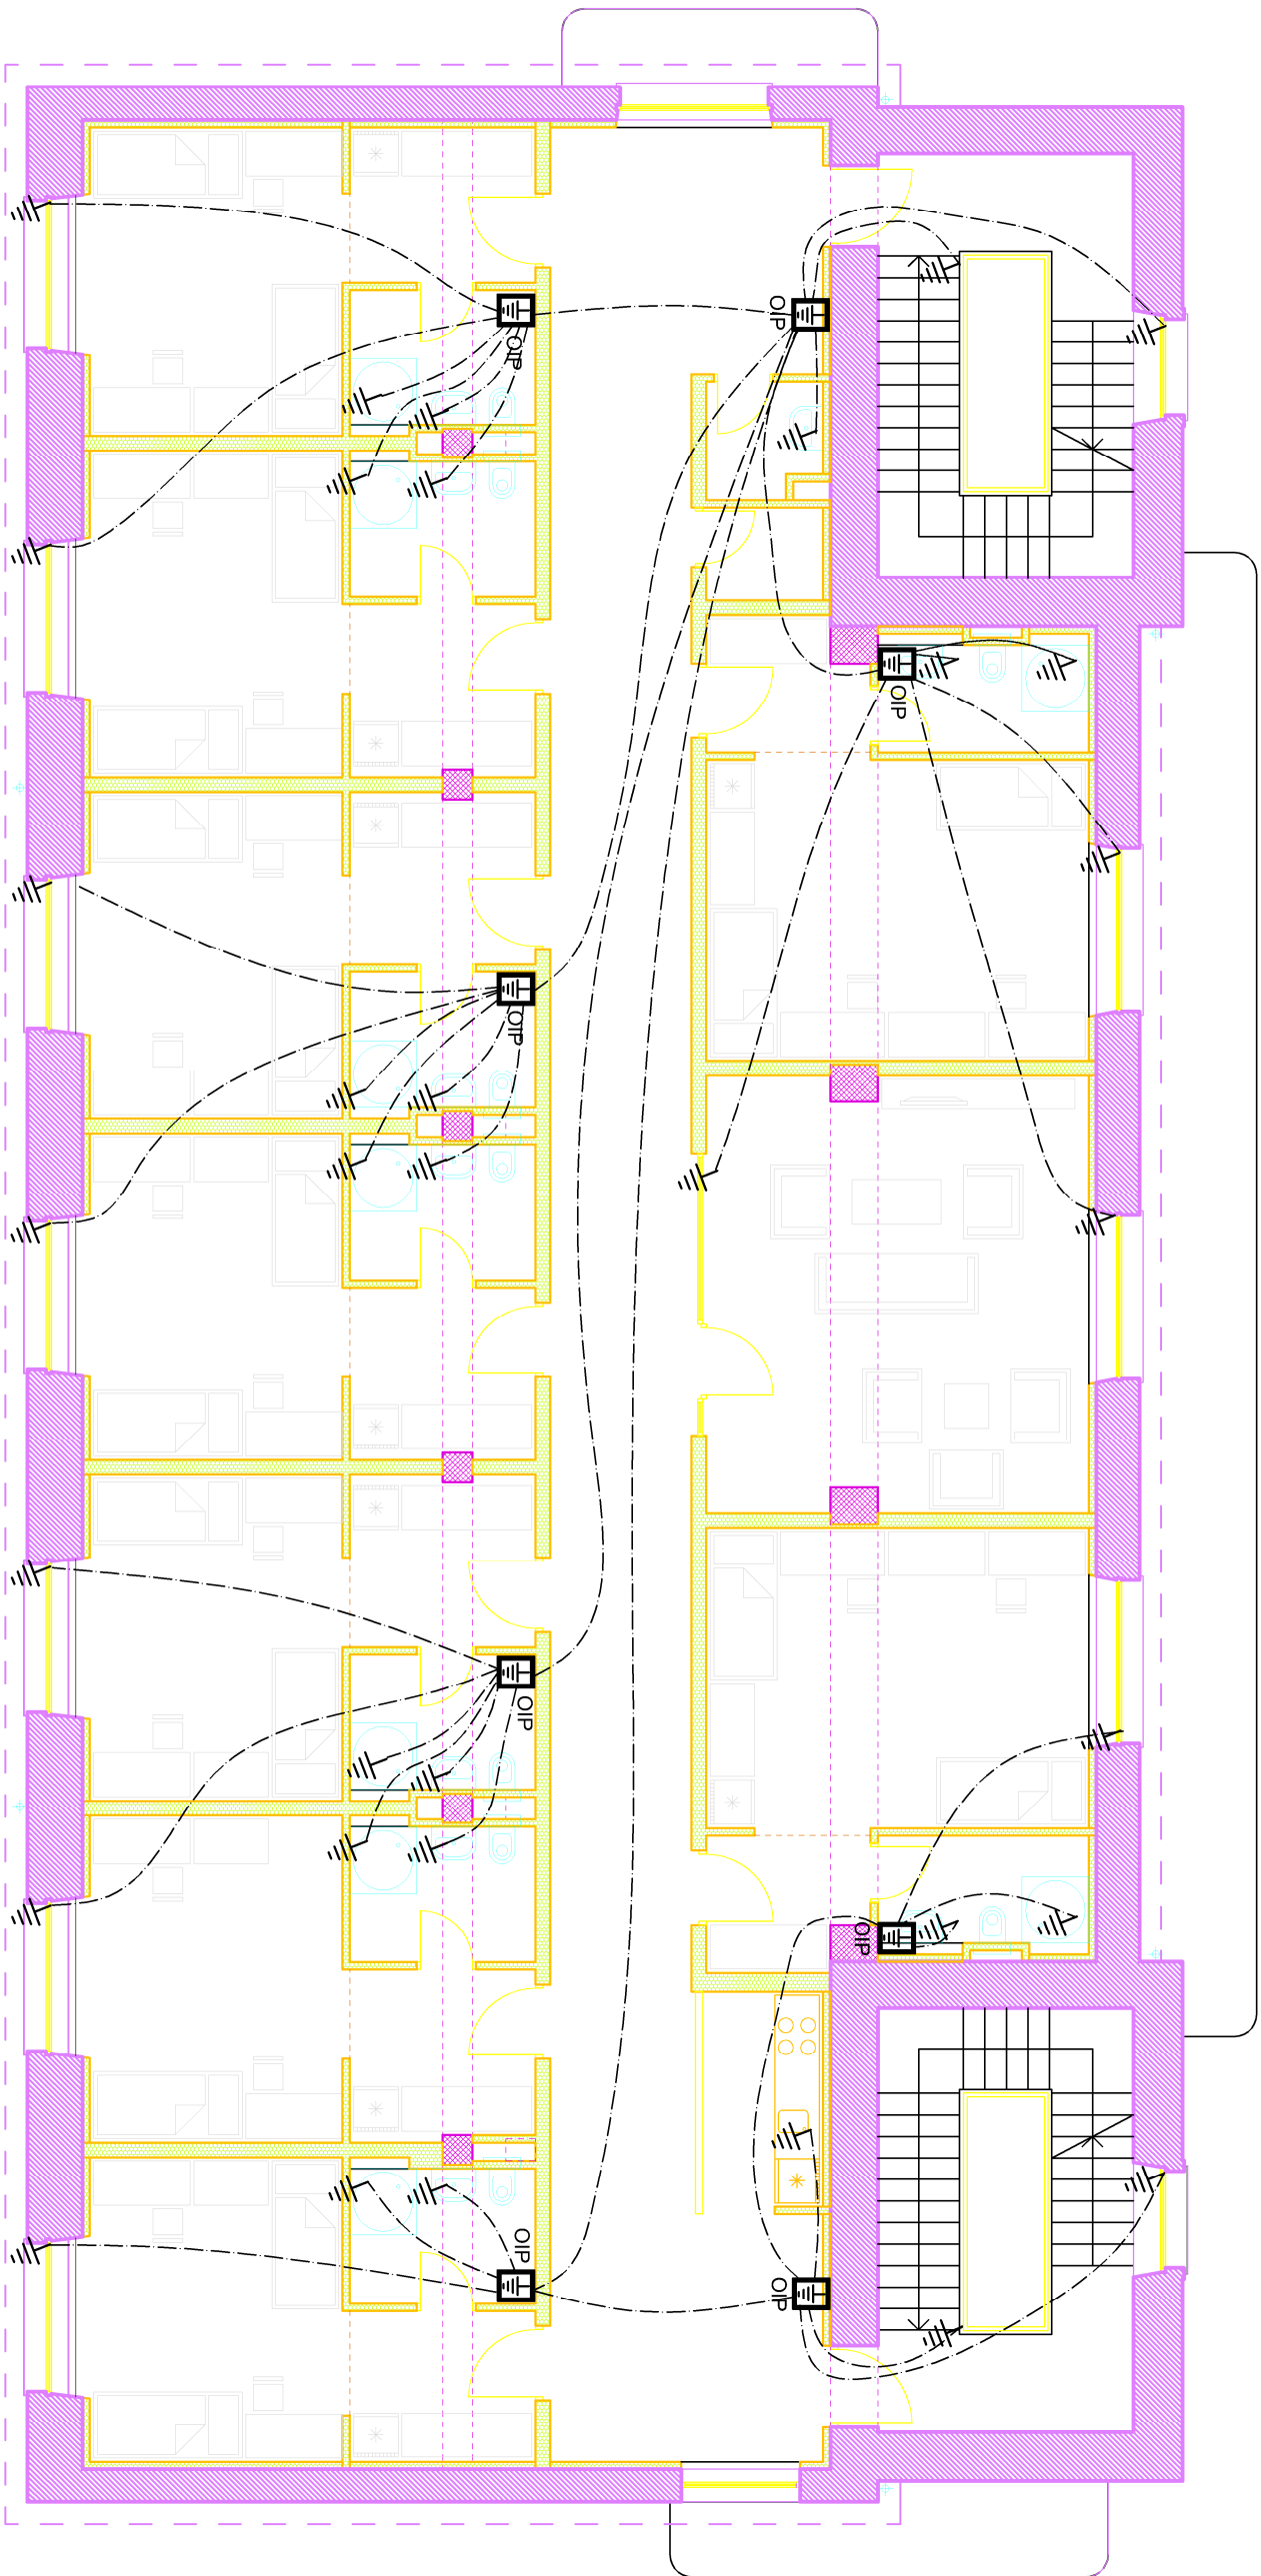

LEGENDA:

 OIP - ormar izjednačenja potencijala

 Spoj na metalnu masu

 Krizna spojница

Napomena:
Spoj metalnih masa izraditi H07V-K vodičem
za izjednačenje potencijala ž/ž poje 1x6 mm²
Predvidjeti spajanje metalne mase
cijevi nadržanja, ventila i hidrantskog ormarica

		Glavni projektant: IVAN VULIĆ, dipl.ing.arh.		Faza projekta: Glavni projekt		Mapa br.: C.2.1	
Investitor: Sveučilište Jura Dobrić u Puli Zagrebačka 30, Pula		Projektant el. inst.: mr.sc. Milan Marić, dipl. ing. el.		Sadržaj: IZJEDNAČENJE POTENCIJALA 1.KAT		Broj projekta: 299/17-ZIK	
Gradovnik: Služena građevina "Studentski dom" - Paviljon 3		Suradnici: Maurizio Malusa', ing. el. Robert Malusa', dipl.ing. el. inst.		Zaj.oz.projektat Mjerilo: sukomrula		Datum: 11.2017.	
						Lisť: 14	