


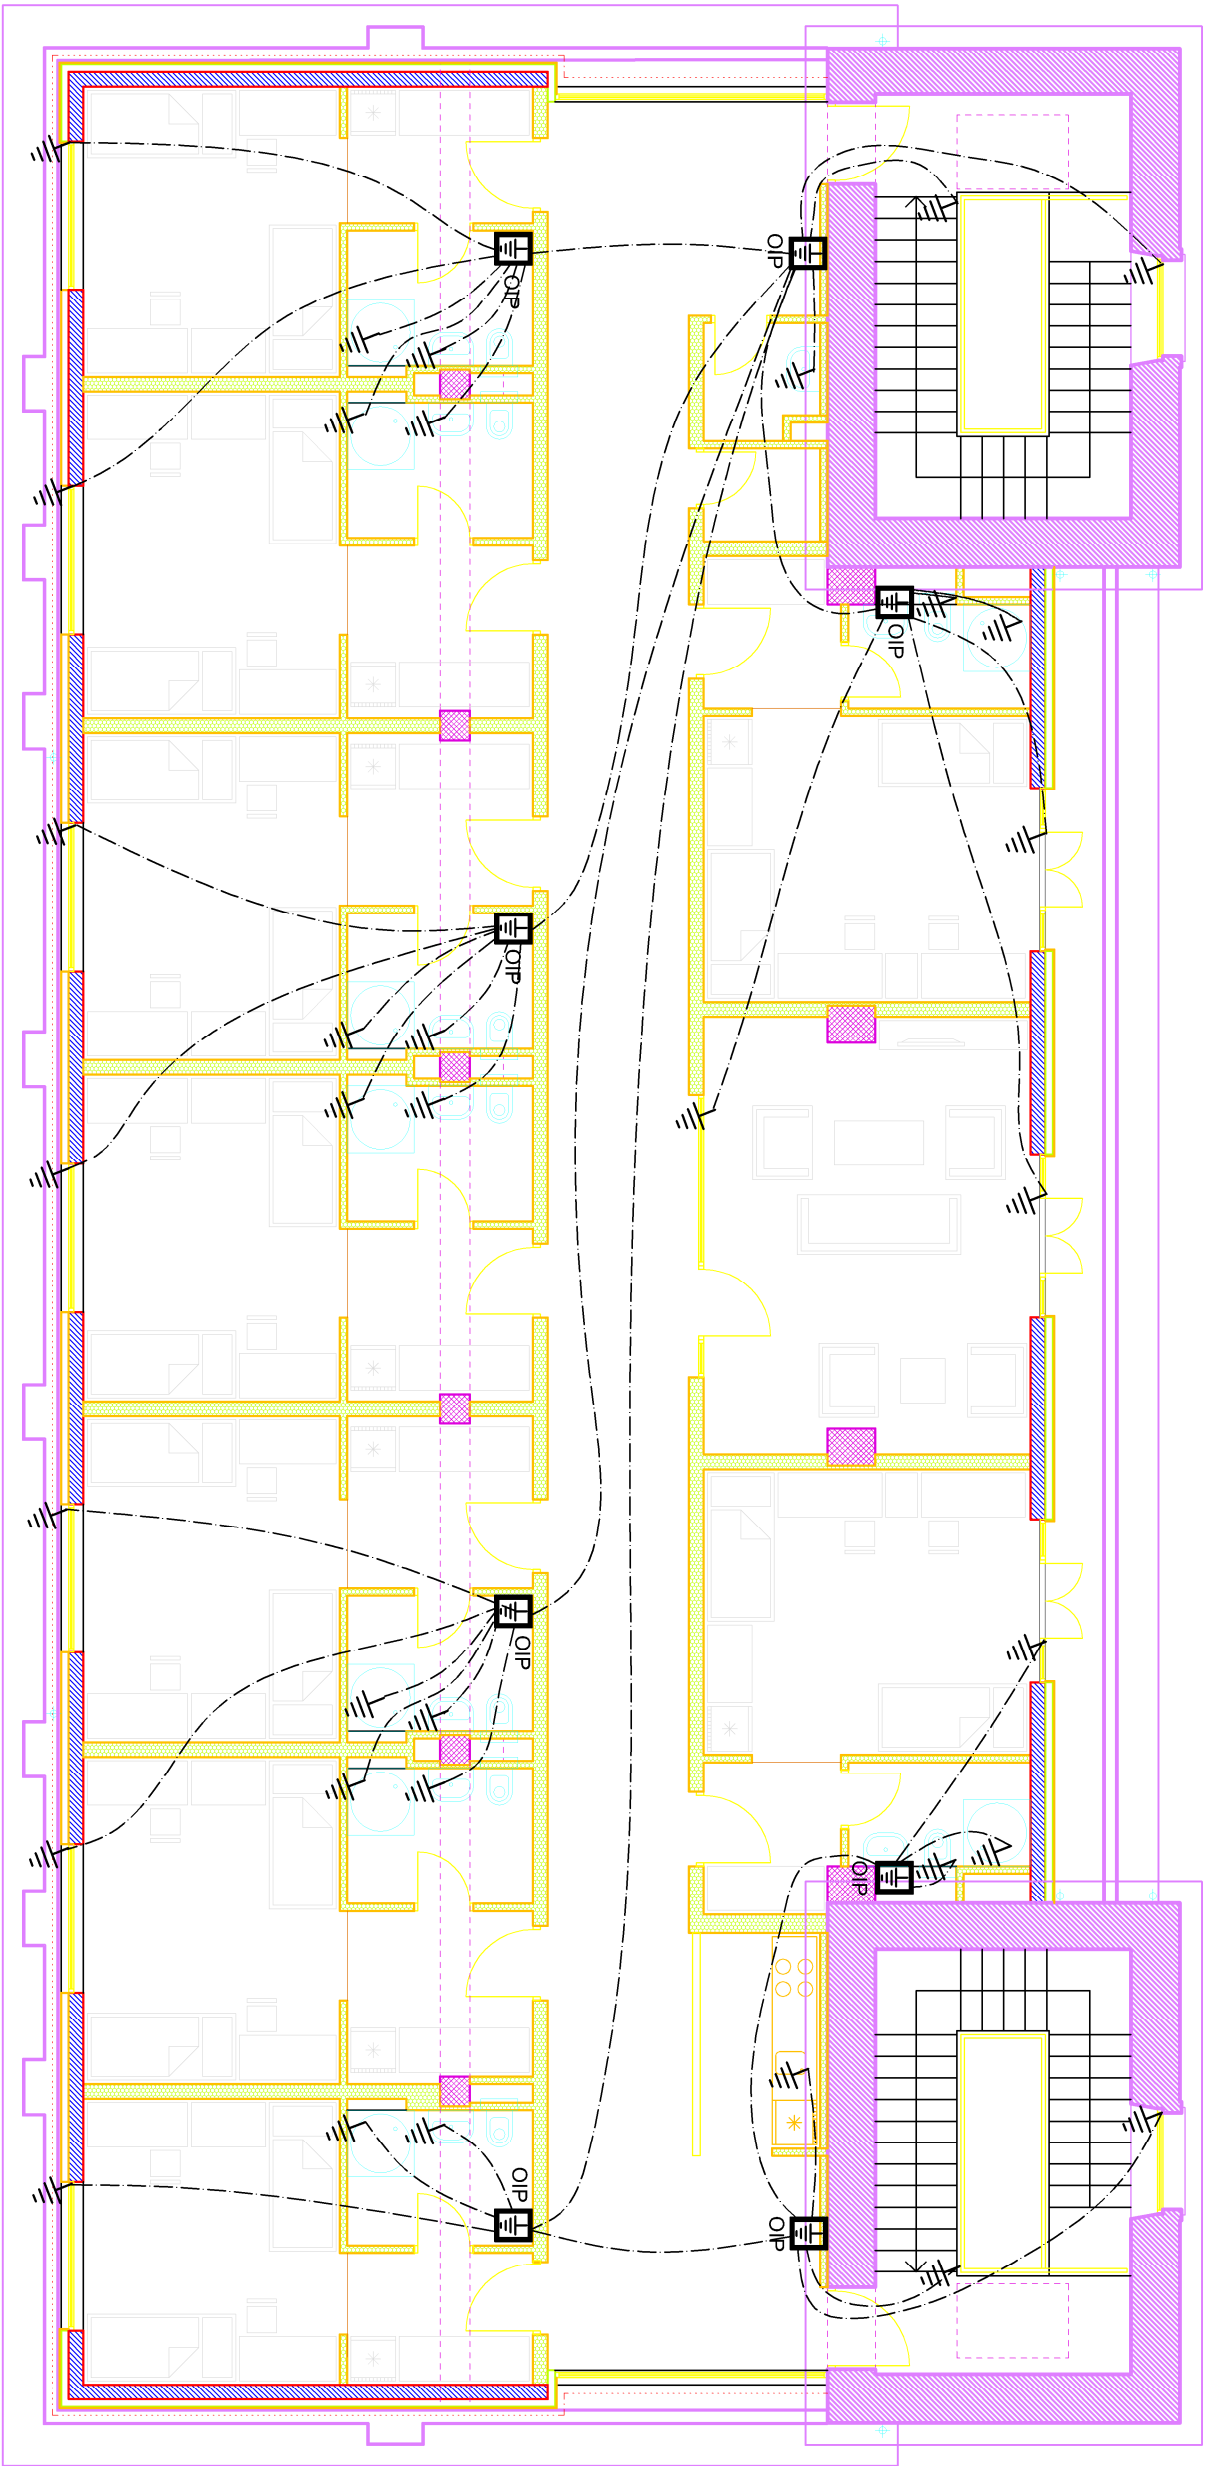

LEGENDA:

-  OIP- omar izjednačenja potencijala
-  Spoj na metalnu masu
-  Krizna spojnica

Napomena:
Spoj metalnih masa izraditi H07V-K vodičem
za izjednačenje potencijala ž/z boje 1x6 mm²
Predvidjeti spajanje metalne mase
cijevi hidranta, ventila i hidrantskog omarica

		Glavni projektant: IVAN VULIĆ, dipl.ing.arh.		Faza projekta: Glavni projekt		Mapa br.: C.2.1
Investitor: Sveučilište Jurja Dobrića u Puli Zagrebačka 30, Pula		Projektant el. inst.: mr.sc. Milan Marić, dipl.ing.el.		Sadržaj: IZJEDNAČENJE POTENCIJALA 2.KAT		
Gradovnik: Služena građevina "Studentski dom" - Paviljon 3		Suradnici: Maurizio Malusa', ing. el. Robert Malusa', doc. ing. el.		Broj projekta: 299/17-ZIK		
				Zaj.oz.projektat Mjerilo: 1:100		
				Datum: 11.2017.		List: 15