


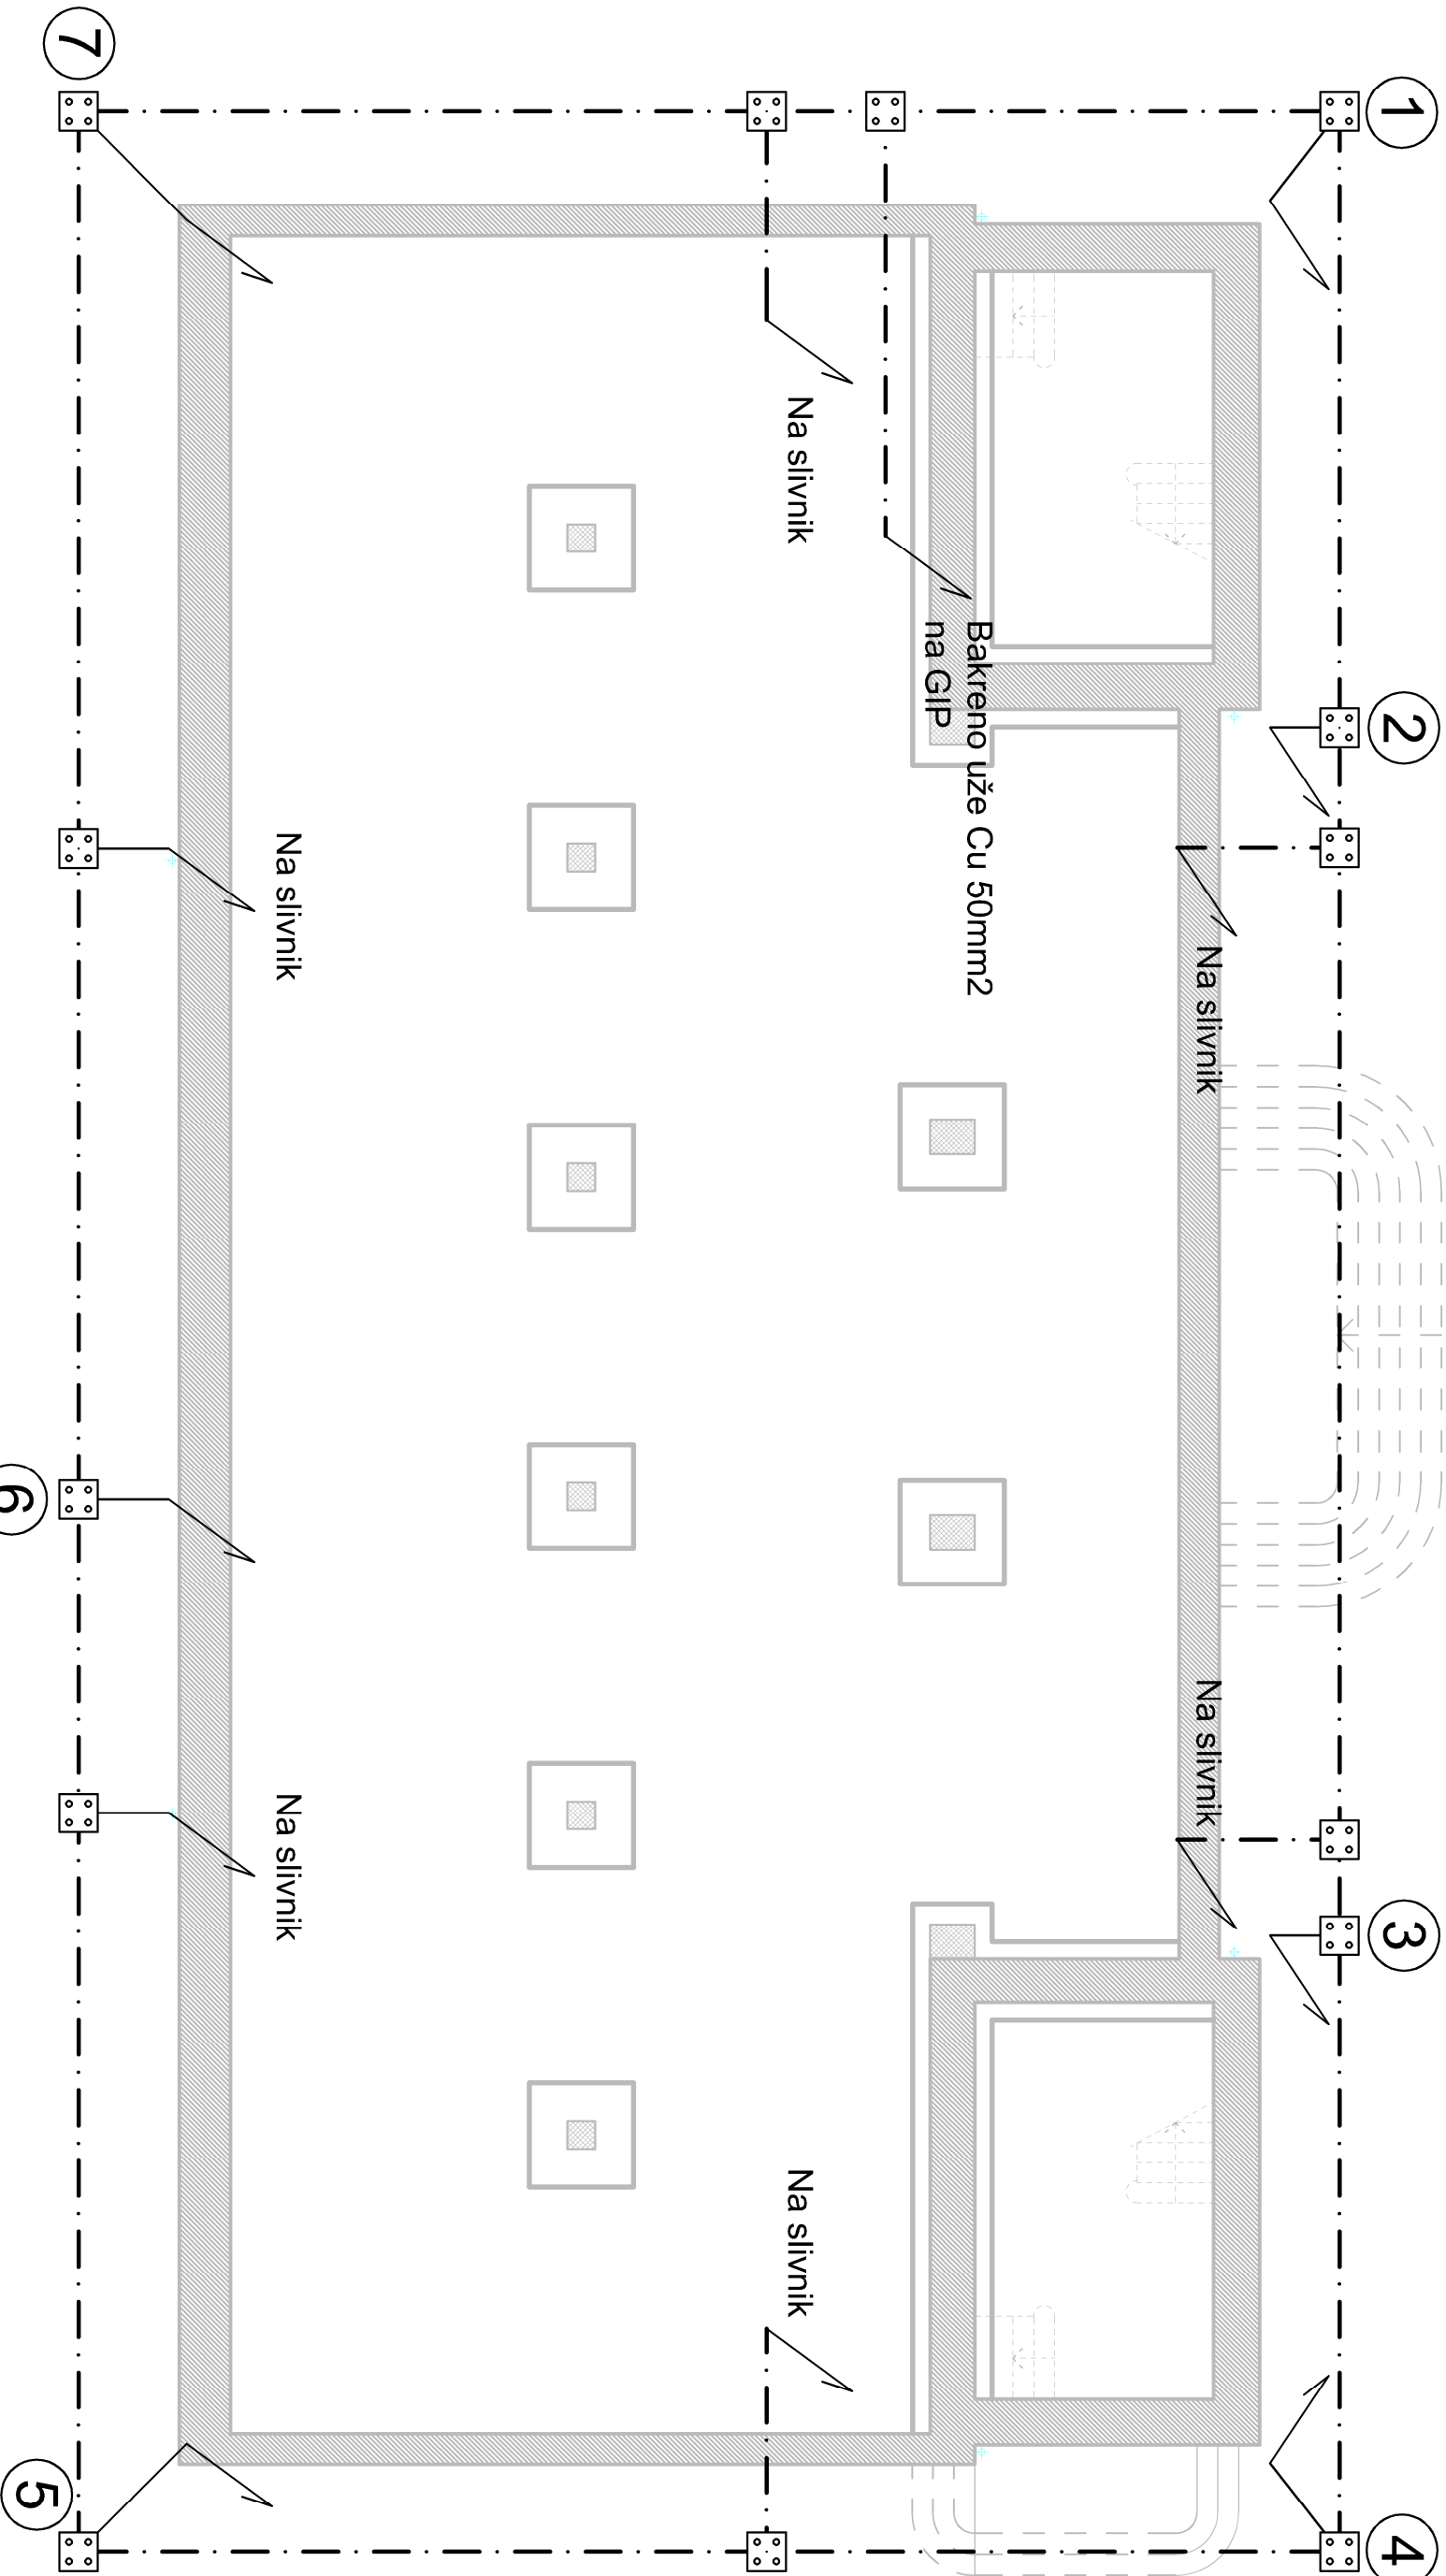

LEGENDA:

- Temeljni uzemljivač - traka FeZn 25x4 mm
- Aluminski vodič Ø 8 mm - podžbukno
- Sustav hvatalkje: mreža vodiča
- Aluminijski vodič Ø 8 mm na nosačima za ravni krov
- Kut pokrivenosti hvatalkje od 79°
- Sustav hvatalkje: štapna hvatalkja ili produžetak Al Ø 8mm
- Glavni odvod prema dole
- Broj glavnog odvoda / mjernog mjesta
- Spoj metalne mase sa sustavom uzemljenja
- Križna spojnica za spoj traka/traka, traka/vodič ili vodič/vodič

		Glavni projektant: IVAN VULIĆ, dipl.ing.arh.		Faza projekta: Glavni projekt		Mapa br.: C.2.1
Investitor: Sveučilište Jurja Dobrića u Puli Zagrebačka 30, Pula		Projektant el. inst.: mr.sc. Mladen Marić, dipl.ing.el.		Sadržaj: SUSTAV ZAŠTITE OD MUNJE - TEMELJI		
Gradovnik: Sveučilište Jurja Dobrića u Puli		Suradnici: Maurizio Malusa', ing. el. Robert Malusa', doc. ing. el.		Broj projekta: 299/17-ZIK		
Gradovnik: Sveučilište Jurja Dobrića u Puli		Suradnici: Maurizio Malusa', ing. el. Robert Malusa', doc. ing. el.		Zaj.oz.projektat Mjerilo: sukomPula		
Gradovnik: Sveučilište Jurja Dobrića u Puli		Suradnici: Maurizio Malusa', ing. el. Robert Malusa', doc. ing. el.		Datum: 11.2017.		List: 16