


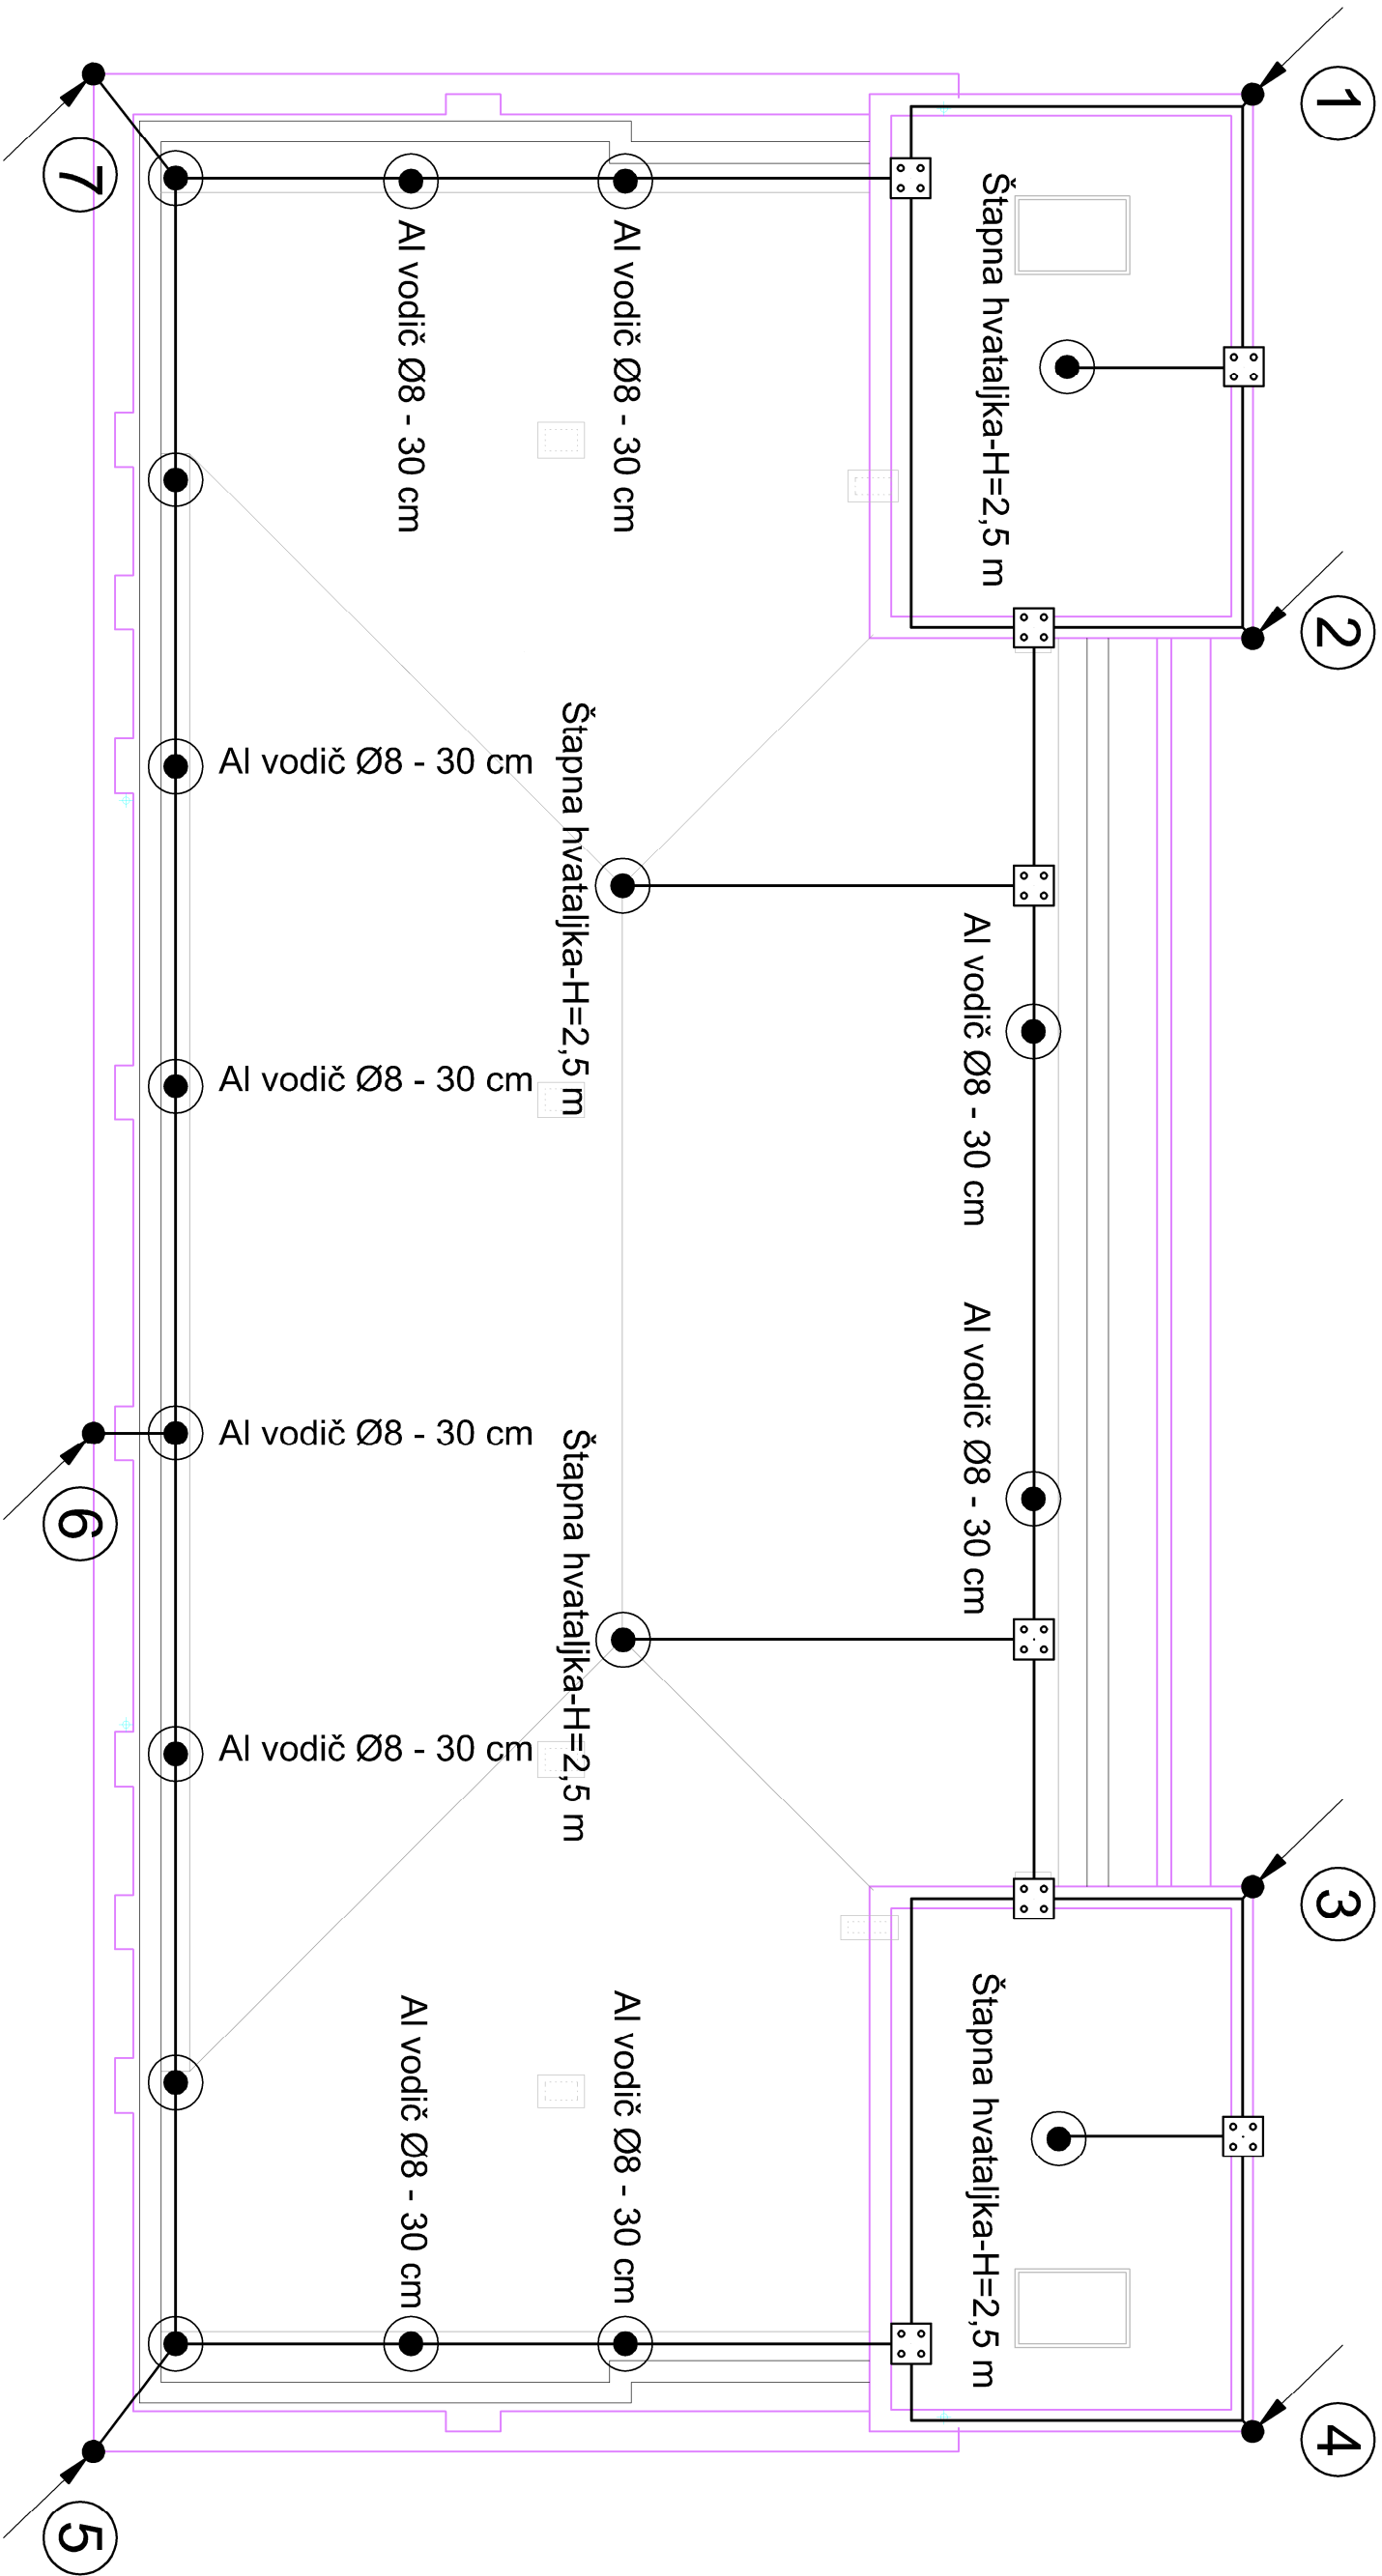

LEGENDA:

- Temeljni uzemljivač - traka FeZn 25x4 mm
- Aluminski vodič Ø 8 mm - podžbukno
- Sustav hvatalkije: mreža vodiča
- Aluminijski vodič Ø 8 mm na nosačima za ravni krov
- Kut pokrivenosti hvatalkije od 79°
- Sustav hvatalkije: štapna hvatalka ili produžetak Al Ø 8mm
- Glavni odvod prema dole
- Broj glavnog odvoda / mjernog mjesta
- Spoj metalne mase sa sustavom uzemljenja
- Križna spojnica za spoj traka/traka, traka/vodič ili vodič/vodič

		Glavni projektant:		Faza projekta:	
Investitor: Sveučilište Jurja Dobrića u Puli Zagrebačka 30, Pula		Projektant: el. inst.:		Glavni projekt	
Gradovnik: Stožerna građevina "Studentski dom" - Paviljon 3		Suradnici:		Sadržaj:	
MILAN MARIĆ dip.ing.el., mr.sc. OVLASŢENI INŽENJER ELEKTROTEHNIKE		mr.sc. Milaš Marić, dipl.ing. el.		SUSTAV ZAŠTITE OD MUNJE - KROVIŠTE	
Broj projekta: 299/17-ZIK		Zaj.oz.projekta/ Mjerilo:		Mapa br.:	
Datum:		Lisť:		C.2.1	
11.2017.		17		1:100	