


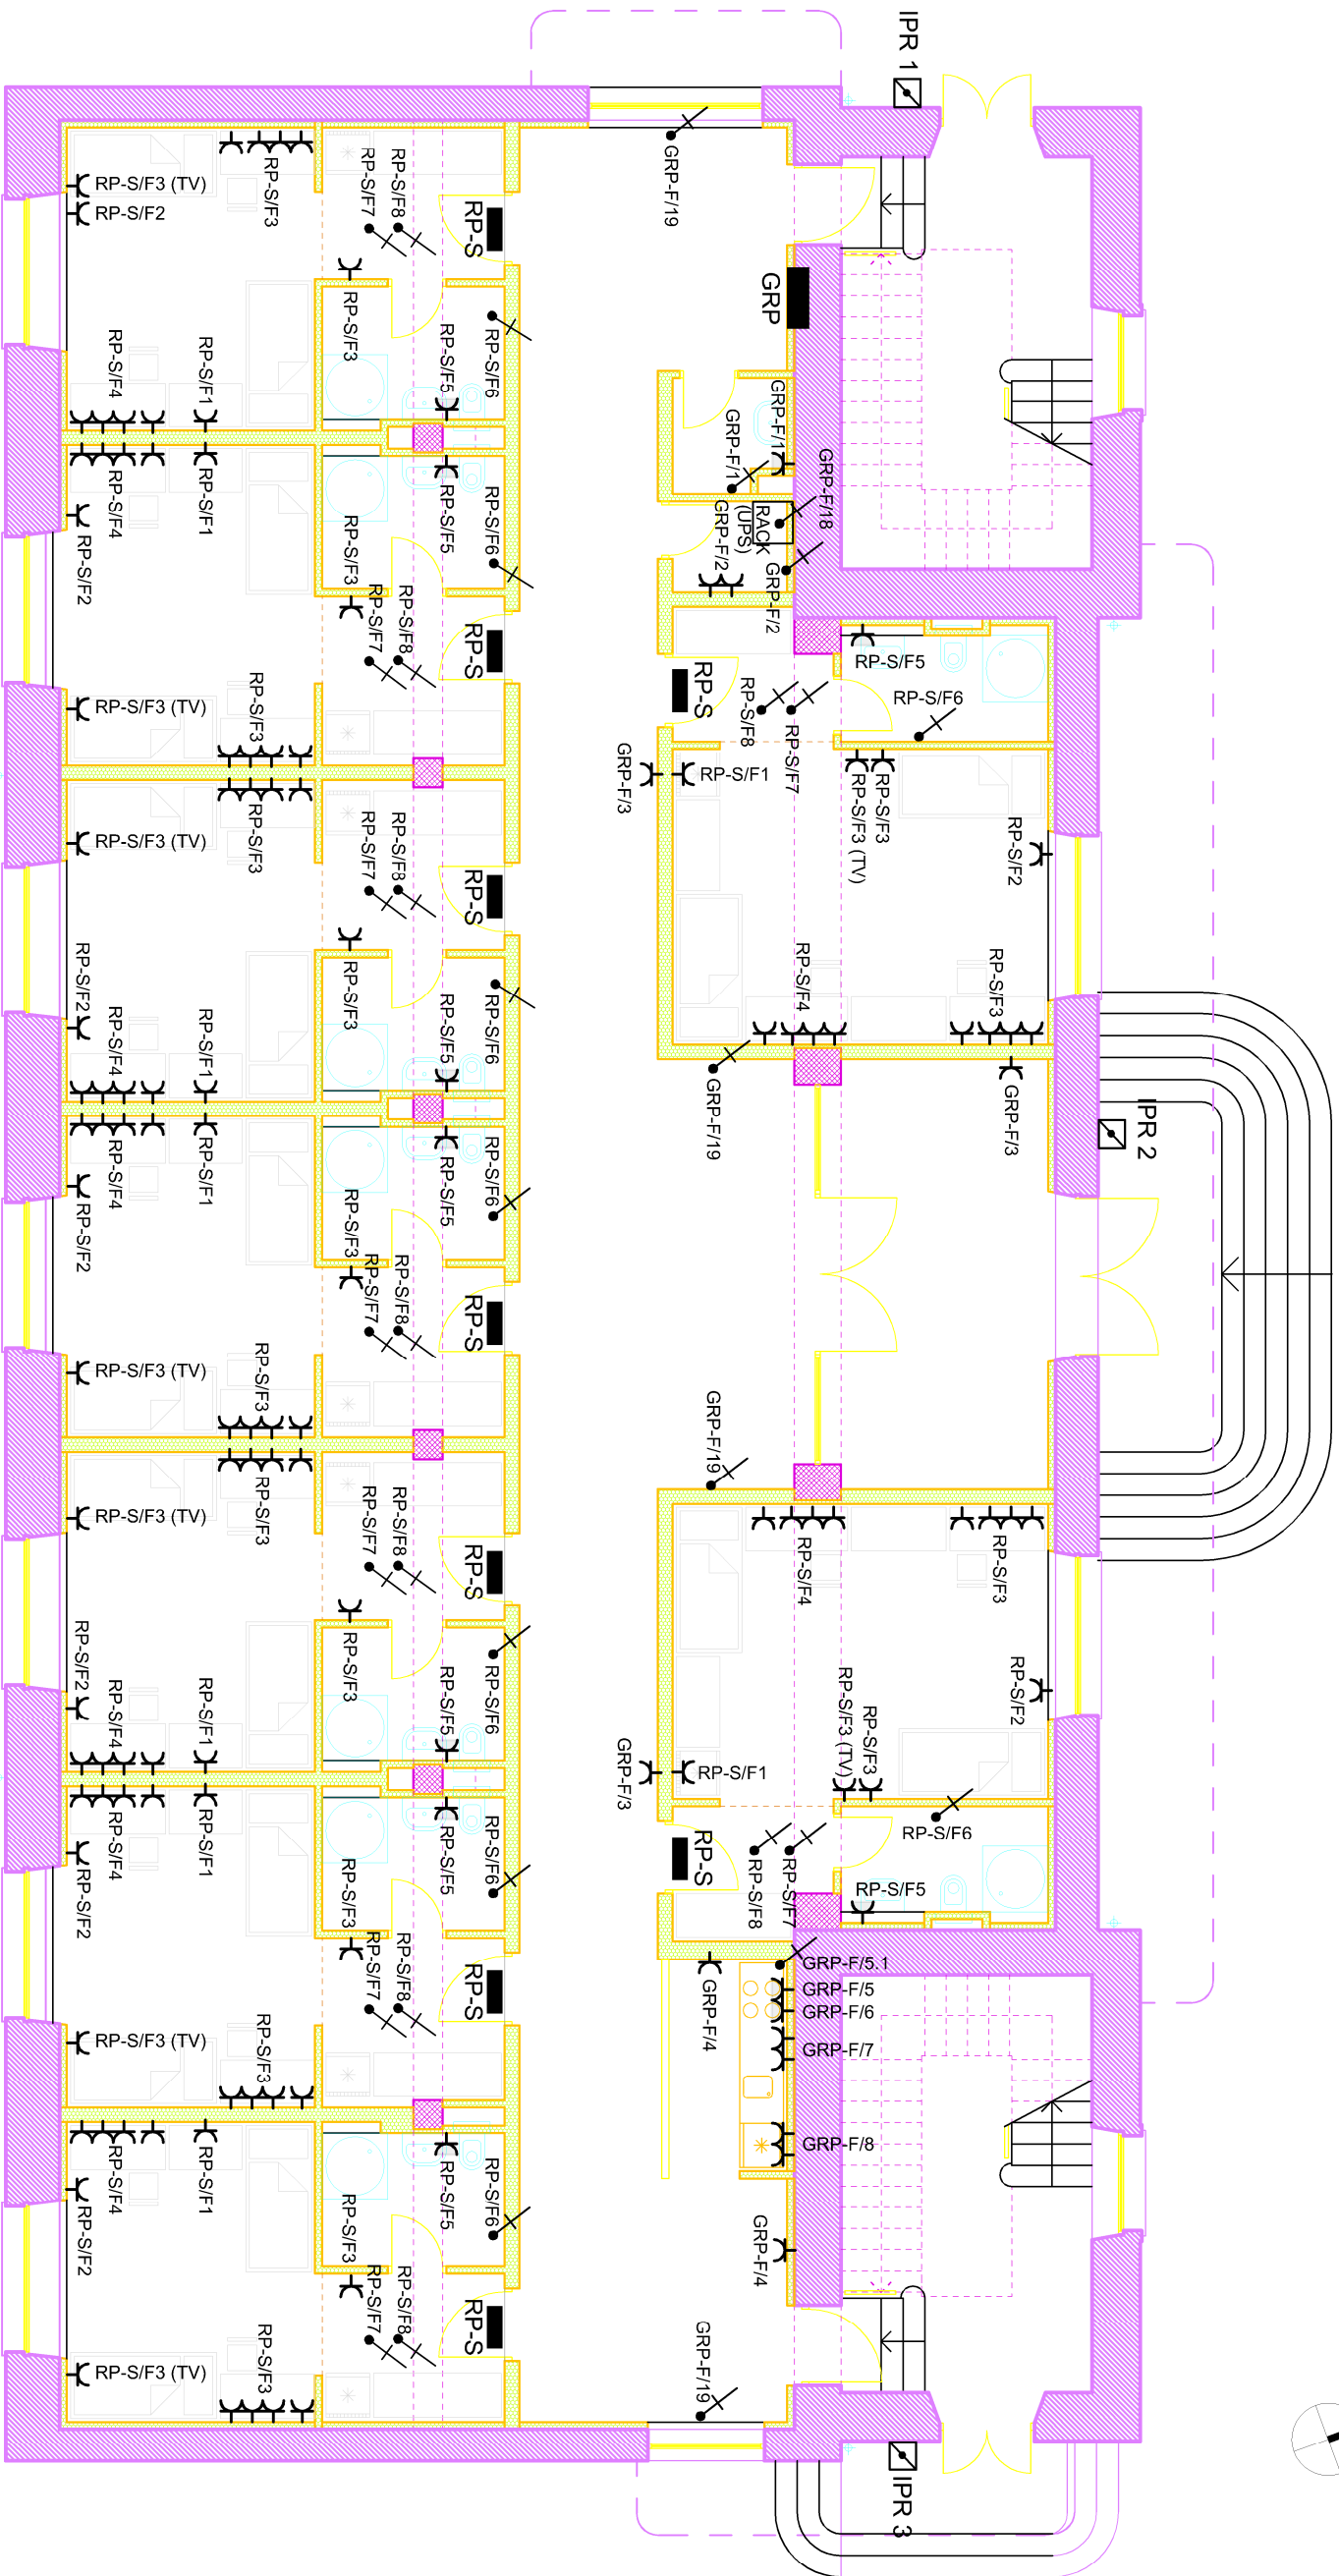

LEGENDA:

- Jednofazna priključnica
- Jednofazna priključnica IP 54
- Stalni (fiksni) priključak trofazni
- GRP, RP - razvodni ormar
- Stalni (fiksni) priključak monofazni
- JPR - tipkala za isklup električne energije

		Glavni projektant: IVAN VULIĆ, dipl.ing.arh.		Faza projekta: Glavni projekt		Mapa br.: C.2.1	
Investitor: Sveučilište Jurja Dobrića u Puli Zagrebačka 30, Pula		Projektant el. inst.:		Sođžaj:		Broj projekta: 299/17-ZIK	
Gradovnik: Služena građevina "Studentski dom" - Paviljon 3		Suradnici:		Zaj.oz.projektat		Mjerilo: 1:100	
Robert Malusa', bacc.ing. el. inst.		Datum:		Lisť:		3	
11.2017.							