


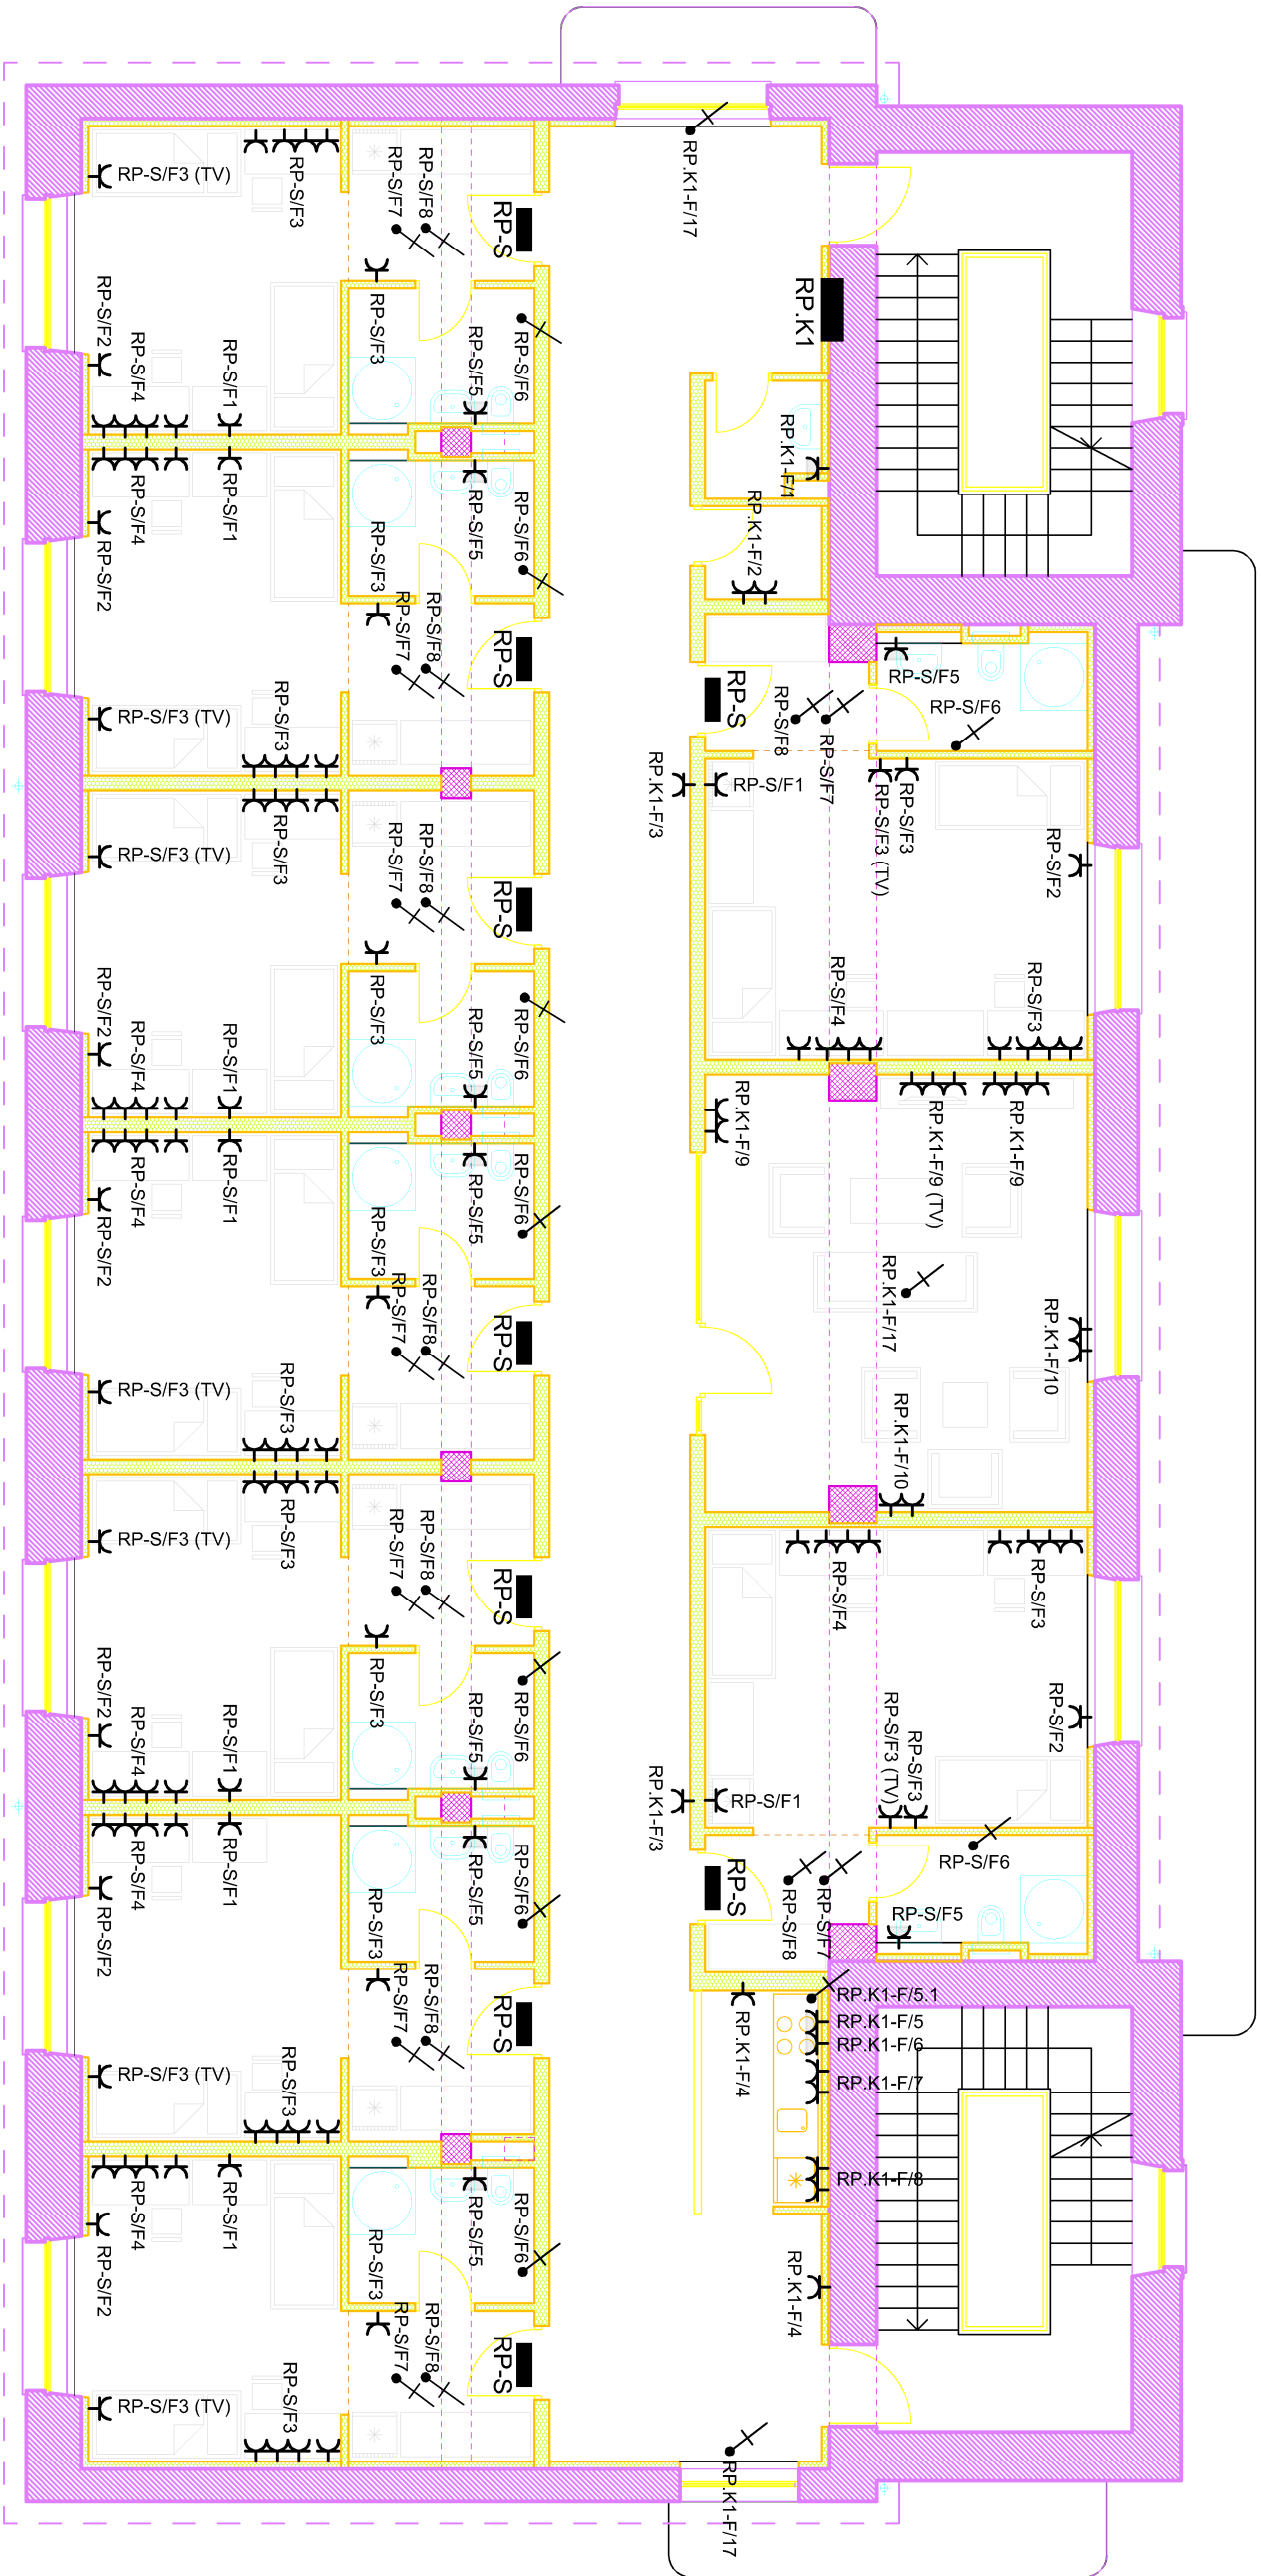

LEGENDA:

- 

Jednofazna priključnica
- 

Jednofazna priključnica IP 54
- 

Stalni (fiksni) priključak trofazni
- 

Stalni (fiksni) priključak monofazni
- 

GRP, RP - razvodni ormar
- 

JPR - tipikal za iskop električne energije

		Glavni projektant: IVAN VULIĆ, dipl.ing.arh.		Faza projekta: Glavni projekt		Mapa br.: C.2.1	
Investitor: Sveučilište Jurja Dobrića u Puli Zagrebačka 30, Pula		Projektant el. inst.: mr.sc. Miljan Marić, dipl.ing.el.		Sadržaj: INSTALACIJA SNAGE 1.KAT		Broj projekta: 299/17-ZIK	
Gradovnik: Stožerna građevina "Študentski dom" - Paviljon 3		Suradnik: Maurizio Malusa', ing. el. Robert Malusa', ing. el.		Zaj.oz.projektat Mjerilo: STUODMPLA 1:100		Datum: 11.2017.	
						Lisť: 4	