


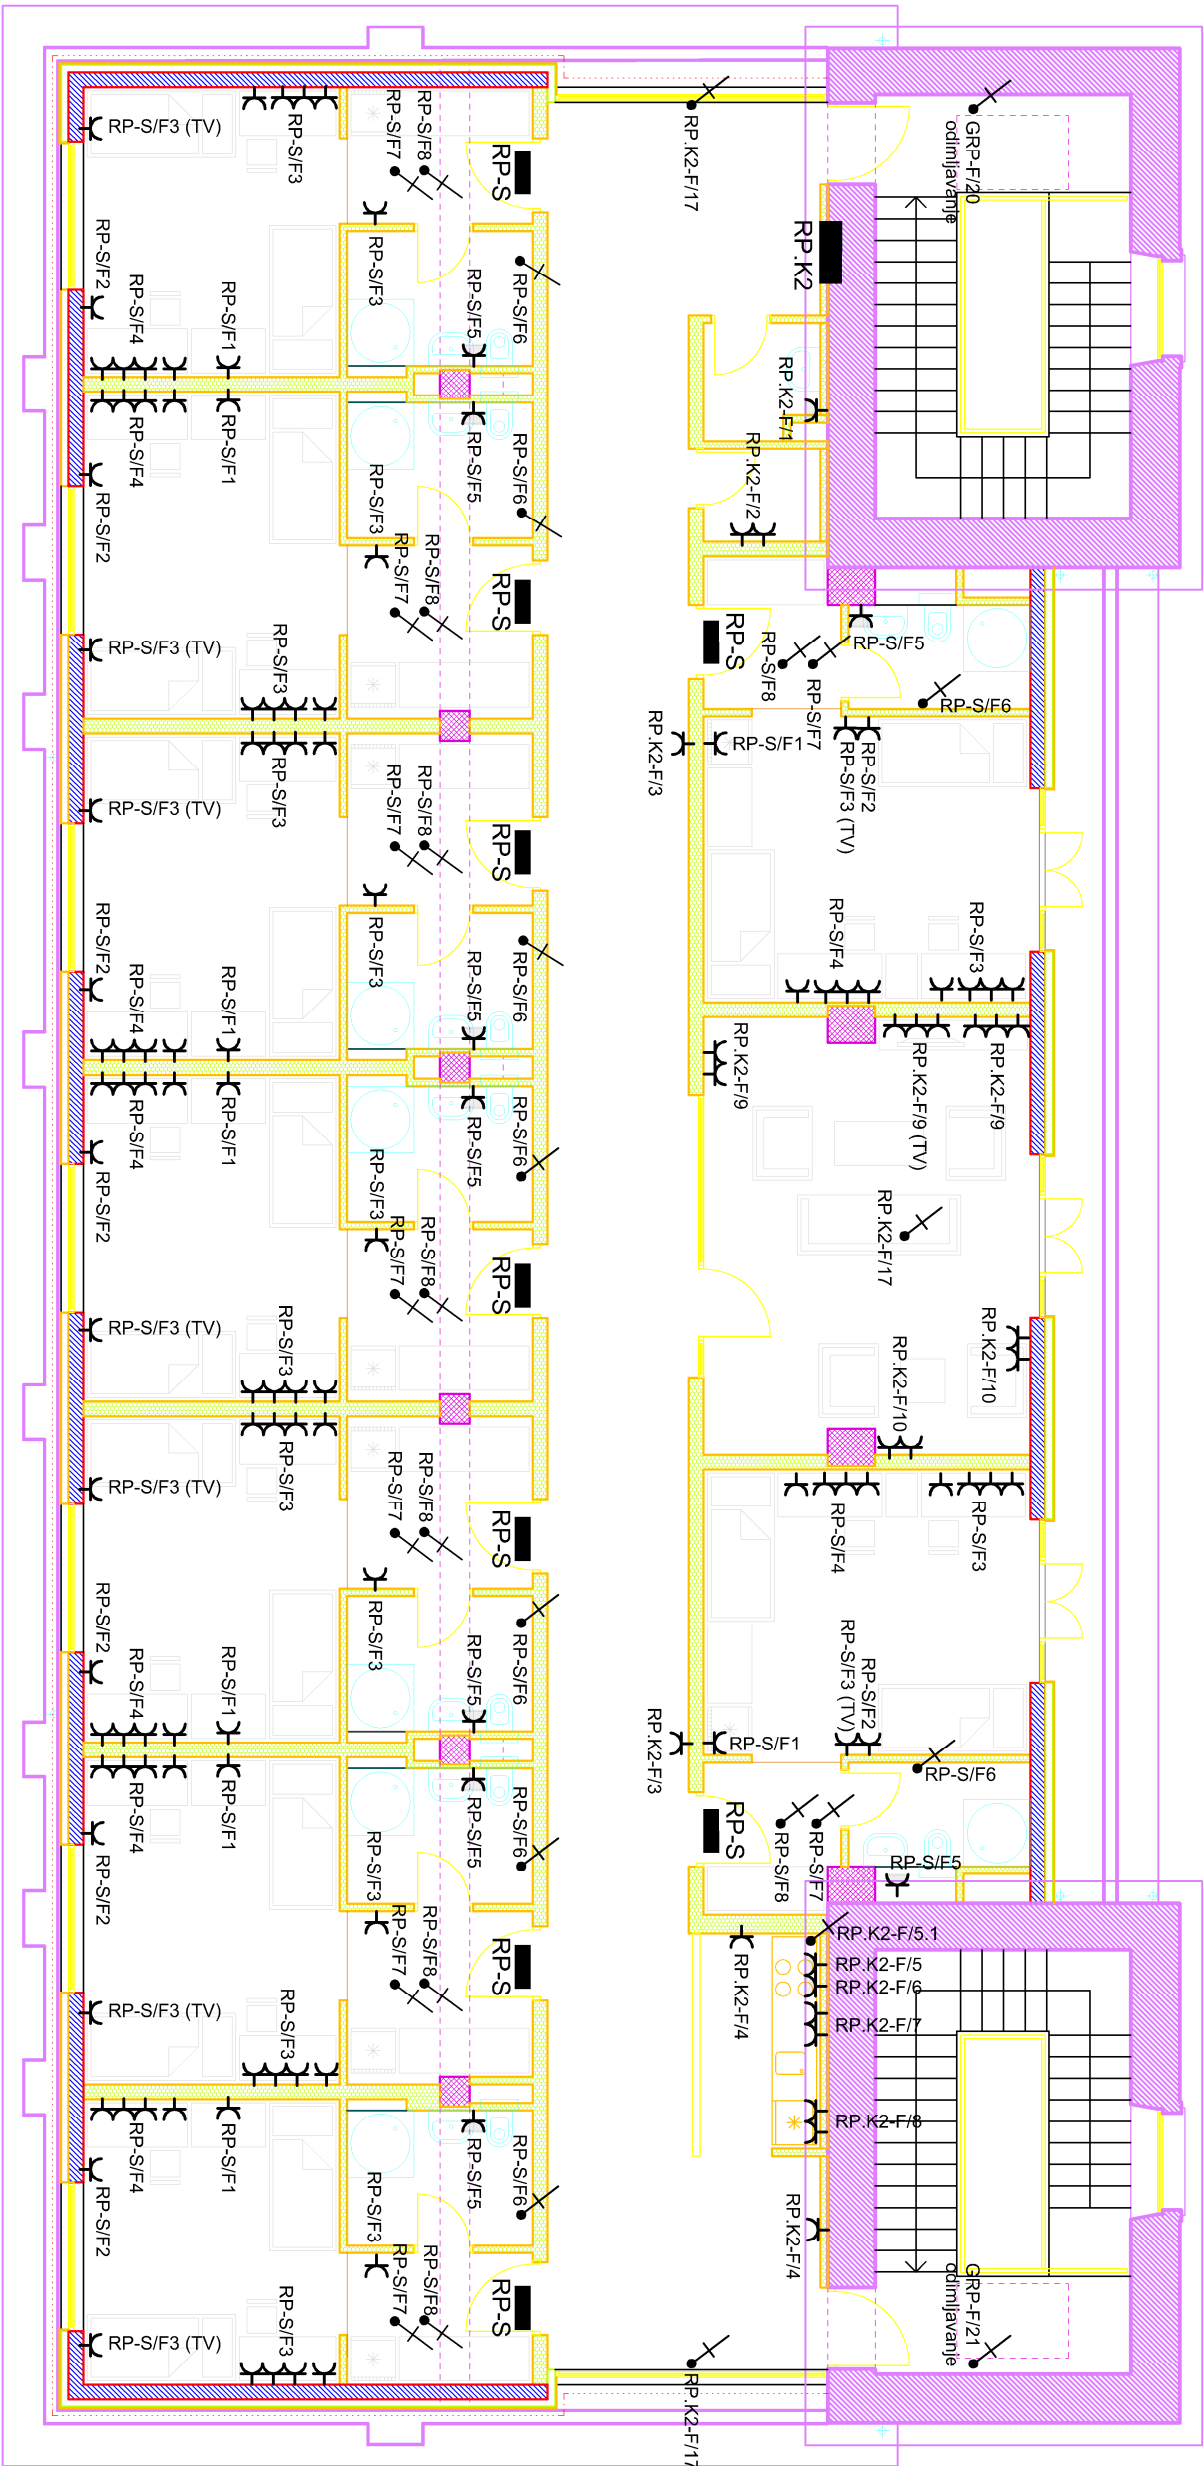

LEGENDA:

- Jednofazna priključnica
- Jednofazna priključnica IP 54
- Stalni (fiksni) priključak trofazni
- GRP, RP - razvodni ormar
- Stalni (fiksni) priključak trofazni
- JPR - tipkalo za isklup električne energije

		Glavni projektant: IVAN VULIĆ, dipl.ing.arh.		Faza projekta: Glavni projekt		Mapa br.: C.2.1
Investitor: Sveučilište Jura Dobrić u Puli Zagrebačka 30, Pula		Projektant i, inst.: mr.sc. Milan Marić, dipl.ing. el.		Sadržaj: INSTALACIJA SNAGE 2.KAT		
Suradnici: Maurizio Malusa', ing. el. Robert Malusa', doc. ing. el.		Broj projekta: 299/17-ZIK		Zaj.oz.projektat Mjerilo: 1:100		
Gradovnik: Služena građevina "Studentski dom" - Paviljon 3		Datum: 11.2017.		Lisť: 5		