


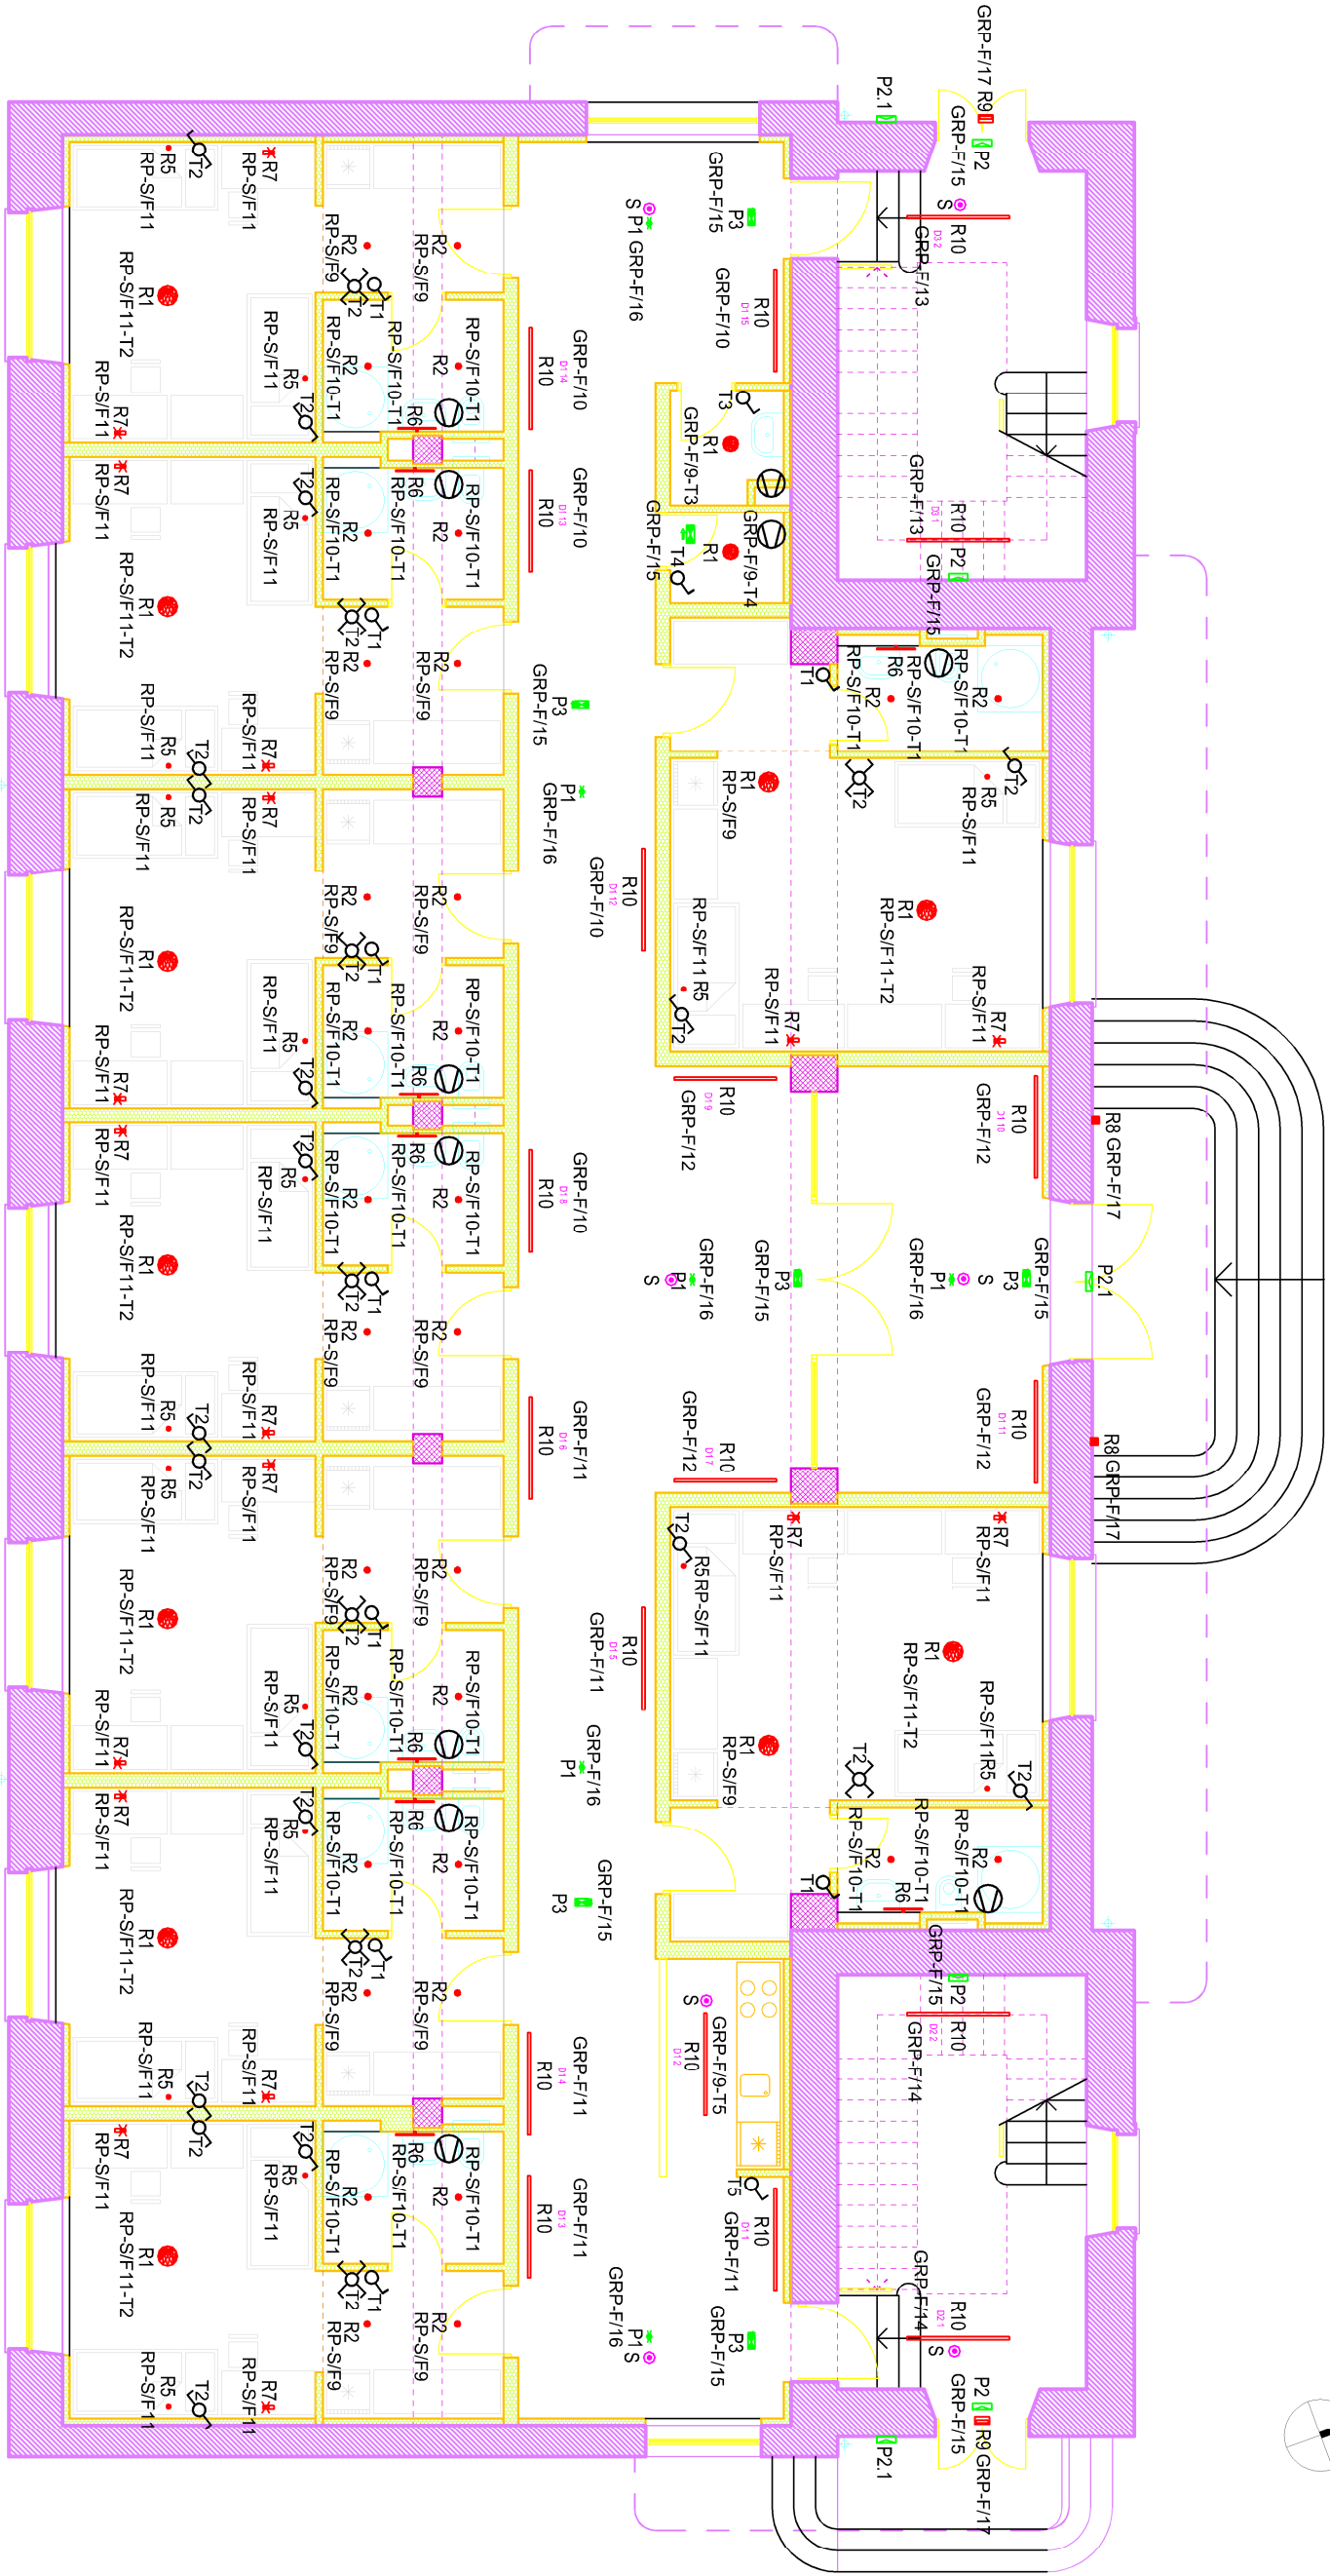

Legenda rasvjetle i protupanike

- R1

R1.1

R2

R4

R5

R6

R7

Nexia HuT L cod. 01820 XC93

Nexia HuT L cod. 01910 XC92

Nexia Inox S cod. 00293 XC42

Sonis EVO Pendant luminaires

Filix NighLux

One Light 38114DE

Lucide Curf

R8

R9

R10

R11

R12

S

Planlicht Spacecube

Platak Mini Special 1021611

Nexia Infinity 16105 XCH D, ugradna

Nexia Infinity 16105 XCH D, nadgradna

Qualiko JAZZ

DALI SENZOR LSPD

P1

P2

P2.1

P3

P4

P5

Daisalux Iza 2N30 EVC TCA

Hydra 2N5 TCA

Hydra 2N5 TCA + Kesh hydra

Daisalux Iks M TCA, smjer dolje

Daisalux Iks T TCA, smjer dolje

Daisalux Lens 2N30 TCA
- | | | | | | | |
|--|--|---|--|----------------------------------|--|-----------------------------------|
| <div><div><div></div></div><div><div><div></div></div></div></div> | | Glavni projektant:
IVAN VULIĆ, dipl.ing.arh. | | Faza projekta:
Glavni projekt | | Mapa br.:
C.2.1 |
| Investitor:
Sveučilište Jurja Dobrića u Puli
Zagrebačka 30, Pula | | Projektant ei. inst.: | | Sođizaj: | | INSTALACIJA RASVJETE
PRIZEMLJE |
| m.sc. Miljan Marić, dipl.ing. ei. | | m.sc. Miljan Marić, dipl.ing. ei. | | Broj projekta: | | 299/17-ZIK |
| E 1883
OVLASŢENI INŢENJER
ELEKTROTEHNIKE | | Suradnici: | | Zaj.oz.projekta i Mjerilo: | | 1:100 |
| Gradovnik: | | Maurizio Malusa', ing. ei. | | Datum: | | 11.2017. |
| SluŢena gradovnika "Sluđerski dom"-Paviljon 3 | | Robert Malusa', baŢe.ing. ei. | | Lisť: | | 6 |