


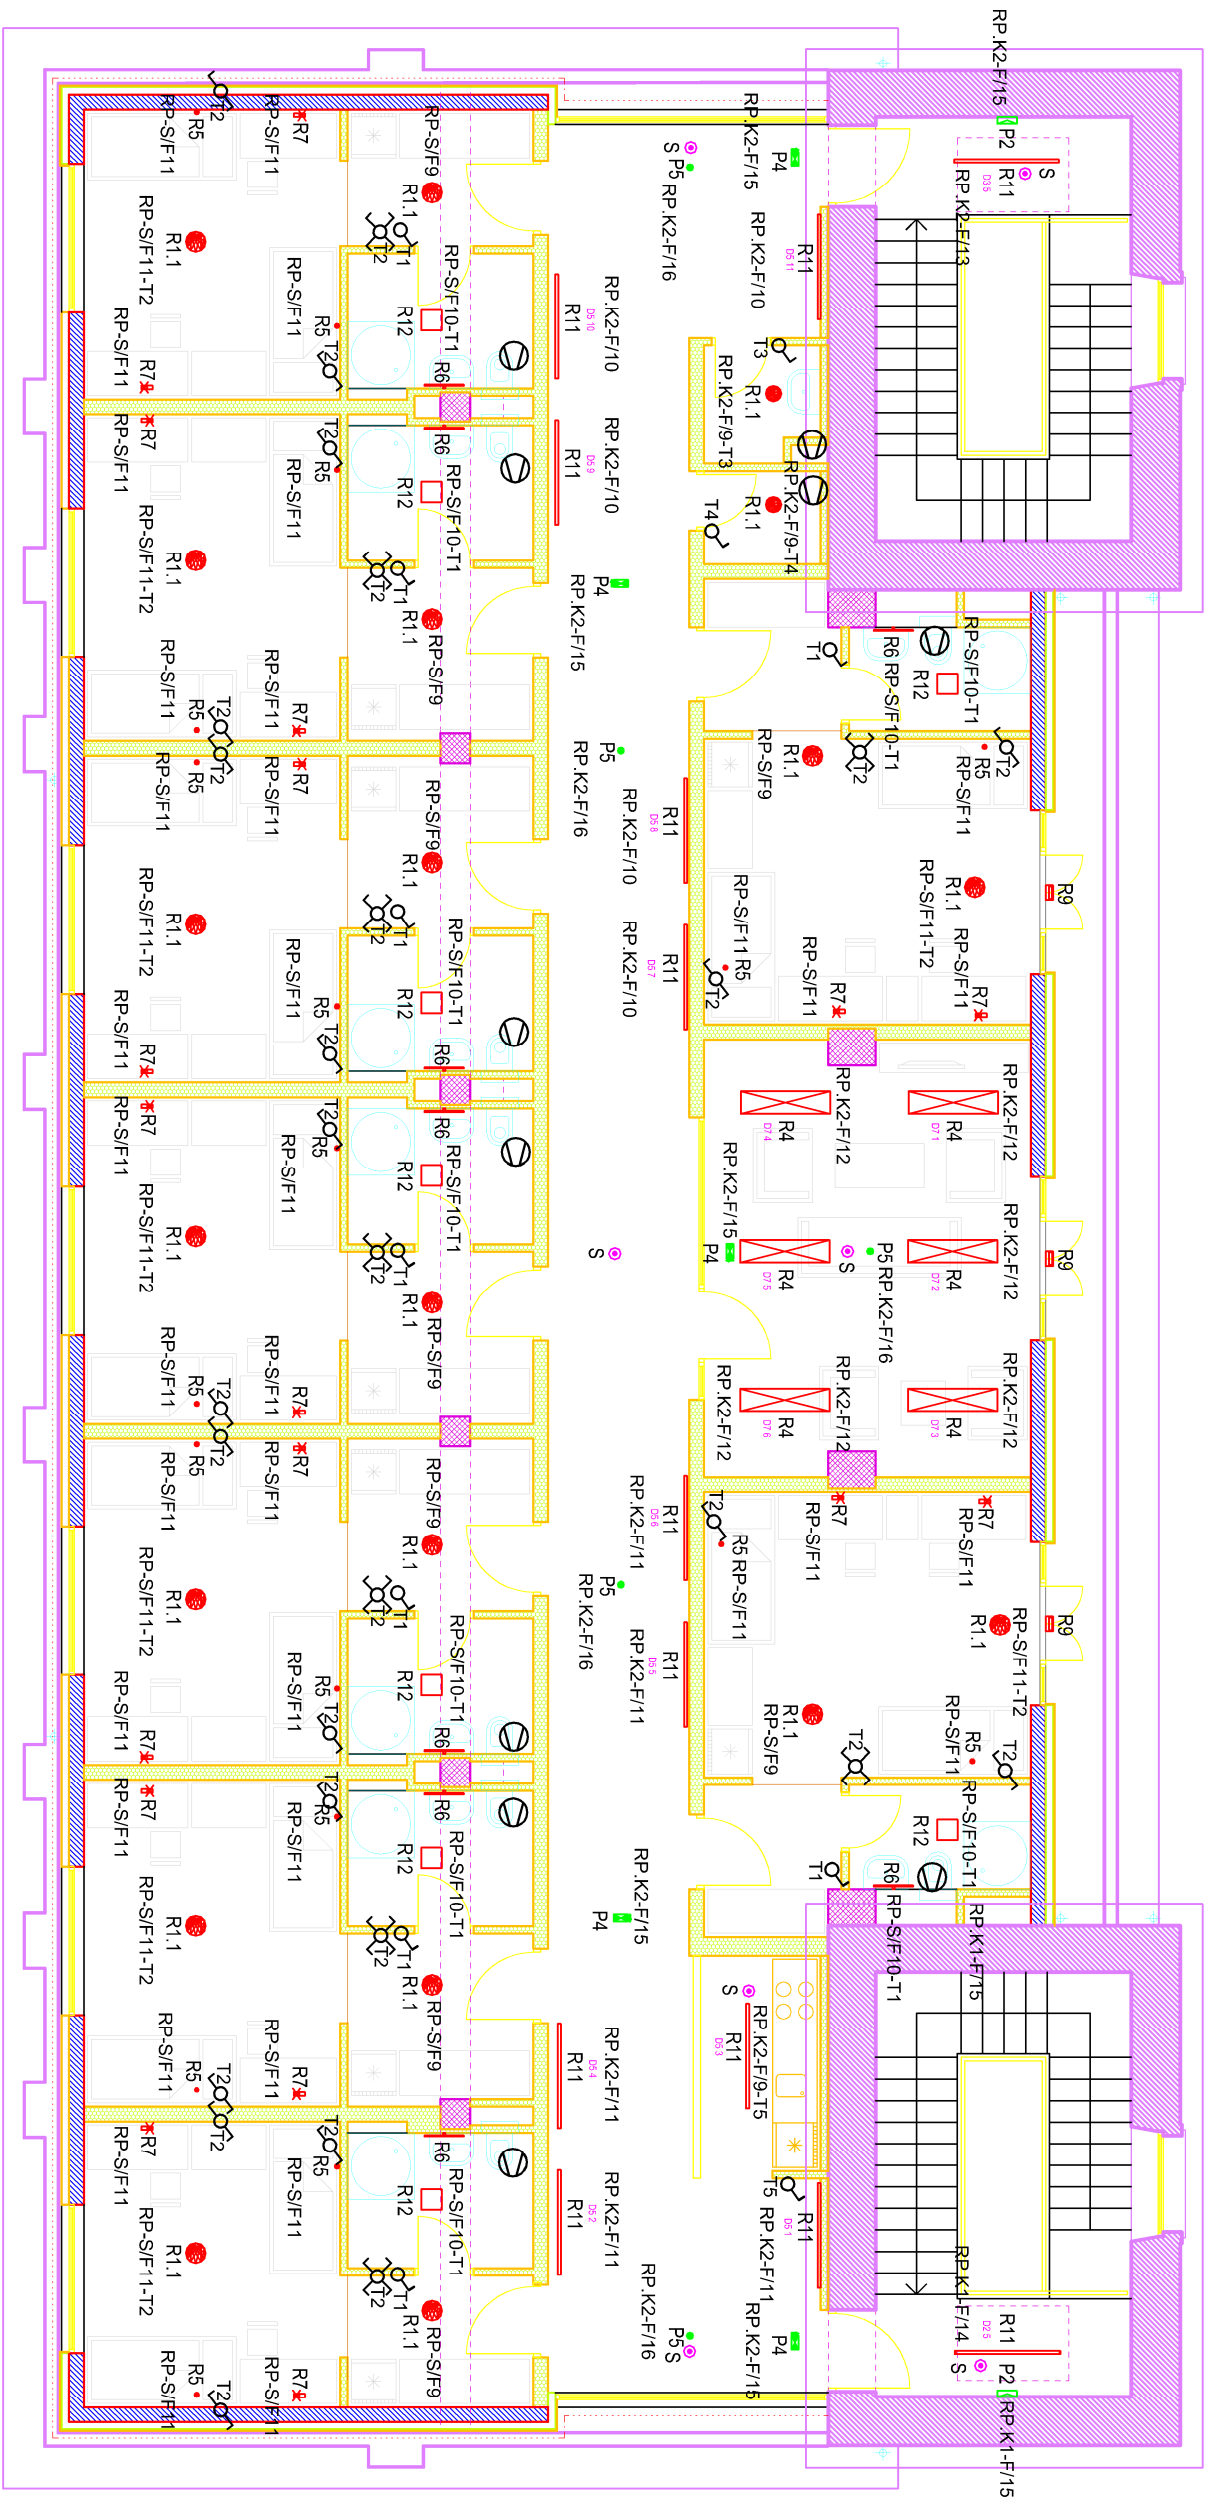

- Legenda rasvjetle i protupanike
- | | | | | | | | | |
|------|---|------------------------------|-----|---|--|------|---|-----------------------------------|
| R1 | ● | Nexia HuT L cod. 01820 XC93 | R8 | ■ | Planilicht Spacecube | P1 | ★ | Daisalux Izar 2N30 EVC TCA |
| R1.1 | ● | Nexia HuT L cod. 01910 XC92 | R9 | ■ | Platek Mini Special 10216t11 | P2 | ■ | Hydra 2N5 TCA |
| R2 | ● | Nexia Inox S cod. 00293 XC42 | R10 | ■ | Nexia Infinity 16105 XC-H D, ugradna | P2.1 | ■ | Hydra 2N5 TCA + Kesh hydra |
| R4 | ■ | Sonix EVO Pendant luminaires | R11 | ■ | Nexia Infinity 16105 XC-H D, nadgradna | P3 | ■ | Daisalux Iklus M TCA, smjer dolje |
| R5 | ● | Filix Nightlux | R12 | ■ | Qualico JAZZ | P4 | ■ | Daisalux Iklus T TCA, smjer dolje |
| R6 | ■ | One Light 38114DE | S | ● | DALI SENZOR LSPD | P5 | ● | Daisalux Lens 2N30 TCA |
| R7 | ■ | Lucide Cuf | | | | | | |



Priključak ventilatora (spaja se na rasvjetu)

		Glavni projektant: IVAN VULIĆ, dipl.ing.arh.		Faza projekta: Glavni projekt		Mapa br.: C.2.1
Investitor: Sveučilište Jura Dobrić u Puli Zagrebačka 30, Pula		Projektant i el. inst.: mr.sc. Milan Marić, dipl.ing.el.		Sođizaj: INSTALACIJA RASVJETE 2.KAT		
Gradovnik: Služena građevina "Sludenski dom" - Paviljon 3		Suradnik: Maurizio Malusa', ing. el. Robert Malusa', ing. el.		Broj projekta: 299/17-ZIK		
				Zaj.oz.projekta: Mjerilo: studen.pula		
				Datum: 11.2017.		
				Lst: 8		