



A.G.G. d.o.o. Pula

Kačića Miošića 4

HR-52100 Pula

T: +385 (0)52 212 664

F: +385 (0)52 210 429

E: agg@agg.hr

W: www.agg.hr

OIB: 35718173629



Ovlaštena osoba:

Siniša Ramić, dipl.ing.geod.

Suradnici:

Mišel Faraguna, mag.ing.geod. et geoinf.

Andrea Skoko, geod.teh.

Broj elaborata:

118 / 2019

Naručitelj:

SVEUČILIŠTE JURJA DOBRILE U PULI

Suglasnost Državne geodetske uprave za obavljanje
poslova državne izmjere i katastra nekretnina:

KLASA: UP/I 930-03/08-02/192, UR.BROJ: 541-01/1-08-4
Zagreb, 27.02.2008. godine

OIB 61738073226

Zagrebačka 30

52100 Pula

**Geodetski situacijski nacrt stvarnog stanja
Kompleks Mornaričke bolnice faza I i faza II
na katastarskim česticama br.**

6207/1 i 6207/2

K.o.Pula

Prostor za ovjere

Direktor:
Siniša Ramić, dipl.ing.geod.

Pula, 17. svibanj 2019.

Odgovorna osoba za obavljanje
stručnih geodetskih poslova:
Ovlašteni inženjer geodezije

Siniša Ramić, dipl.ing.geod.



Naručitelj:

Prezime / Tvrtka SVEUČILIŠTE JURJA DOBRILE U PULI

Ime

MB 2161753 **OIB** 61738073226

Adresa Zagrebačka 30

P. Broj 52100

Grad Pula

Broj elaborata:

118 / 19

SADRŽAJ ELABORATA

A. ELABORAT

1. Tehničko izvješće
2. Geodetski situacijski nacrt 1:500
3. Digitalni zapis na CD-u.

B. PRILOŽENI AKTI

1. Rješenje DGU za obavljanje poslova državne izmjere i katastra nekretnina
2. Preslik prethodne skice izmjere broj 67
3. Preslik prethodne skice izmjere broj 426



REPUBLIKA HRVATSKA
DRŽAVNA GEODETSKA UPRAVA
SREDIŠNJI URED

10000 Zagreb, Gruška 20
Tel: 01/6165-404, fax: 01/6165-484

KLASA: UP/I 930-03/18-03/127

URBROJ: 541-07-01/3-18-2

Zagreb, 17.12.2018.

Na temelju članka 19. stavka 6. Zakona o obavljanju geodetske djelatnosti ("Narodne novine", br. 25/18), a u vezi s člankom 23. Zakona o općem upravnom postupku ("Narodne novine", br. 47/09), ravnatelj Državne geodetske uprave donosi

RJEŠENJE

1. Ovlaštenom inženjeru geodezije Siniša Ramić, dipl.ing.geod., OIB: 90270311347, koji stručne geodetske poslove obavlja u trgovačkom društvu A. G. G. d. o. o. za geodetske poslove i projektiranje, Pula, Kačića Miošića 4, OIB: 35718173629

izdaje se suglasnost

za obavljanje stručnih geodetskih poslova iz članka 5. stavaka 4., 5. i 6. Zakona o obavljanju geodetske djelatnosti i to za: **stručne geodetske poslove za potrebe održavanja katastra zemljišta i katastra nekretnina, stručne geodetske poslove za potrebe katastra infrastrukture i stručne geodetske poslove za potrebe katastra zgrada.**

2. Utvrđuje se da ovlašteni inženjer geodezije Siniša Ramić, dipl.ing.geod., ispunjava uvjete za izdavanje suglasnosti iz točke 1. ovoga rješenja propisane člankom 19. stavkom 2. Zakona o obavljanju geodetske djelatnosti.

3. Podaci o izdanoj suglasnosti i dokazi o ispunjavanju uvjeta za izdavanje suglasnosti iz točke 1. ovoga rješenja upisati će se u Evidenciju suglasnosti koju vodi Državna geodetska uprava.

Obrazloženje

Ovlašteni inženjer geodezije Siniša Ramić, dipl.ing.geod., OIB: 90270311347, koji stručne geodetske poslove obavlja u trgovačkom društvu A. G. G. d. o. o. za geodetske poslove i projektiranje, Pula, Kačića Miošića 4, OIB: 35718173629, dostavio je sukladno članku 19. stavku 6. Zakona o obavljanju geodetske djelatnosti, ovoj Upravi, dana 06.12.2018. godine, zahtjev za izdavanje suglasnosti za obavljanje stručnih geodetskih poslova iz članka 5. stavaka 4., 5. i 6. Zakona o obavljanju geodetske djelatnosti.

Zahtjevu za izdavanje suglasnosti priloženi su svi dokazi o ispunjavanju uvjeta propisani u članku 19. stavku 2. Zakona o obavljanju geodetske djelatnosti.

Zahtjev je osnovan.

U provedenom postupku utvrđeno je:

1. da je ovlašteni inženjer geodezije Siniša Ramić, dipl.ing.geod., upisan u Imenik ovlaštenih inženjera geodezije Hrvatske komore ovlaštenih inženjera geodezije te da mu članstvo nije u mirovanju, a što je utvrđeno uvidom u rješenje Hrvatske komore arhitekata i inženjera u graditeljstvu o upisu u Imenik ovlaštenih inženjera geodezije, KLASA: UP/I-936-05/99-01/211, URBROJ: 314-01-99-1 od dana 14.10.1999. godine i potvrdu Hrvatske komore ovlaštenih inženjera geodezije, KLASA: 936-05/18-03/1, URBROJ: 507-02-02-18-716 od dana 26.11.2018. godine
2. da je trgovačko društvo A. G. G. d. o. o. za geodetske poslove i projektiranje, Pula, Kačića Miošića 4, OIB: 35718173629, u kojemu ovlašteni inženjer geodezije Siniša Ramić, dipl.ing.geod., obavlja stručne geodetske poslove, registrirano za obavljanje geodetske djelatnosti, a što je utvrđeno uvidom u izvadak iz sudskog registra izdanog po javnom bilježniku Sonja Obrovac Skira, iz Pule, M. Laginje 2, Broj: OV-2388/2018 od dana 26.10.2018. godine
3. da je ovlašteni inženjer geodezije Siniša Ramić, dipl.ing.geod., stekao iskustvo u obavljanju stručnih geodetskih poslova u trajanju od najmanje tri godine, a što je utvrđeno uvidom u Elektronički zapis Hrvatskog zavoda za mirovinsko osiguranje, KLASA:034-04/18-03/6, URBROJ:341-25-05/8-18-202680 od dana 28.11.2018. godine
4. da je ovlašteni inženjer geodezije Siniša Ramić, dipl.ing.geod., u proteklom razdoblju od tri godine prije podnošenja zahtjeva za izdavanje suglasnosti obavio stručno usavršavanje u skladu s propisima Hrvatske komore ovlaštenih inženjera geodezije koji reguliraju stručno usavršavanje osoba koje obavljaju stručne geodetske poslove, a što je utvrđeno uvidom u potvrdu Hrvatske komore ovlaštenih inženjera geodezije, KLASA: 936-15/18-02/1, URBROJ: 507-02-18-269 od dana 22.10.2018. godine.

U provedenom postupku provjere ispunjenja uvjeta za izdavanje suglasnosti ovlaštenom inženjeru geodezije Siniši Ramić dipl.ing.geod., koji stručne geodetske poslove obavlja u trgovačkom društvu A. G. G. d. o. o. za geodetske poslove i projektiranje, Pula, Kačića Miošića 4, utvrđeno je da isti ispunjava uvjete propisane člankom 19. stavkom 2. Zakona o obavljanju geodetske djelatnosti, za izdavanje suglasnosti za obavljanje stručnih geodetskih poslova iz članka 5. stavaka 4., 5. i 6. Zakona o obavljanju geodetske djelatnosti, a u skladu sa dokumentacijom koju ovlašteni inženjer geodezije predaje uz zahtjev za izdavanje suglasnosti sukladno članku 4. stavku 1. Pravilnika o izdavanju suglasnosti za obavljanje stručnih geodetskih poslova ("Narodne novine", br. 54/18).

Sukladno članku 37. stavku 2. Zakona o obavljanju geodetske djelatnosti i članku 6. stavku 2. Pravilnika o izdavanju suglasnosti za obavljanje stručnih geodetskih poslova, podaci o izdanoj suglasnosti i dokazi o ispunjavanju uvjeta za izdavanje suglasnosti iz točke 1. ovoga rješenja, upisati će se u Evidenciju suglasnosti koju vodi Državna geodetska uprava.

Temeljem navedenog i utvrđenog činjeničnog stanja odlučeno je kao u izreci ovoga rješenja.

Za izdavanje ovoga rješenja, a sukladno Zakonu o upravnim pristojbama ("Narodne novine", br. 115/16) te Uredbi o tarifi upravnih pristojbi ("Narodne novine", br. 08/17, 37/17 i 129/17), upravna pristojba po tarifnom broju 1. nije naplaćena, a po tarifnom broju 2. u iznosu od 35,00 kuna, naplaćena je i poništena na podnesku.

Pouka o pravnom lijeku:

Protiv ovoga rješenja žalba nije dopuštena, ali se može pokrenuti upravni spor podnošenjem tužbe Upravnom sudu Republike Hrvatske, u roku od 30 dana od primitka ovoga rješenja.

Ravnatelj:
Dr. sc. Damir Santek, dipl. ing. geod.



Dostaviti:

1. A. G. G. d. o. o. ZA GEODETSKE POSLOVE I PROJEKTIRANJE, N/R SINIŠA RAMIĆ, dipl.ing.geod., ULICA KAČIĆA MIOŠIĆA 4, PULA 52100 PULA (POLA), HRVATSKA
2. Hrvatska komora ovlaštenih inženjera geodezije, Ulica grada Vukovara 271/II, 10000 Zagreb
3. Evidencija suglasnosti
4. Pismohrana

UPI 932-07/13-02/226

ZA KATASTAR
67/2013

GEODET

d.o.o. Pula

geodetsko-katastarski poslovi

Pula, Mutilska 23

tel:052/213 777 fax:052/382 876

e-mail: geodet@pu.t-com.hr

Trgovački sud u Rijeci

MBS: 040049830

Elaborat izradili:

Teren: Dean Palin, dipl.ing.geod.

Obrada: Dean Palin, dipl.ing.geod.

Ovlašteni inženjer tvrtke GEODET d.o.o.:

Dean Palin, dipl.ing.geod.

BR.105/11

GEODETSKI ELABORAT

EVIDENTIRANJA PODATAKA O ZGRADAMA

za provođenje promjene u katastru zemljišta

K.O. PULA

(k.č. z708)

k.č. 5776

REPUBLIKA HRVATSKA
DRŽAVNA GEODETSKA UPRAVA
Područni ured za katastar Pula-Pola

KLASA: 932-06/13-02/99
URBROJ: 541- 27-02/2-13-5
Pula, 25.03.2013

Ovaj elaborat je izrađen u skladu s geodetskim i katastarskim propisima, odgovara svrsi za koju je izrađen te se može koristiti za potrebe provođenja promjena u katastru zemljišta. Za provođenje ovog elaborata u katastarskom operativu je potrebno podnijeti poseban zahtjev.

Ovlaštena osoba:

[Signature]

Ovaj je parcijalni geodetski elaborat proveden u katastru zemljišta, te se podaci mogu koristiti.

PULI, 10.05.13.

Ovlaštena osoba:

[Signature]

U Puli, rujan, 2011.

Ovjerava: Dean Palin, dipl.ing.geod.

[Signature] **GEODET** d.o.o.
geodetsko-katastarski poslovi
PULA, Mutilska 23

Direktor: Kristina Opić Filipović

Dean Palin
dipl.ing.geod.

Ovlašteni inženjer geodezije

GEODET d.o.o.
Pula

Geo 957

UPI 332-07/13-02/226

IZRADIO: Dean Palin, dipl.ing.geod. DNE veljača, 2013

OČEVID: Dean Palin, dipl.ing.geod. DNE veljača, 2013

U KAT. PLANOVE UCRTAO: DNE

U INDIKACIONE SKICE UCRTAO: DNE

Dean Palin
dipl.
Ovl.
GEOD.
Pula

detalj D

detalj A

detalj B

detalj B


5776
(z708)

vlasnik: Županija Istarska

(dv)

U tehničkom
djelu prihv.: 23.8.2013

(potpis)

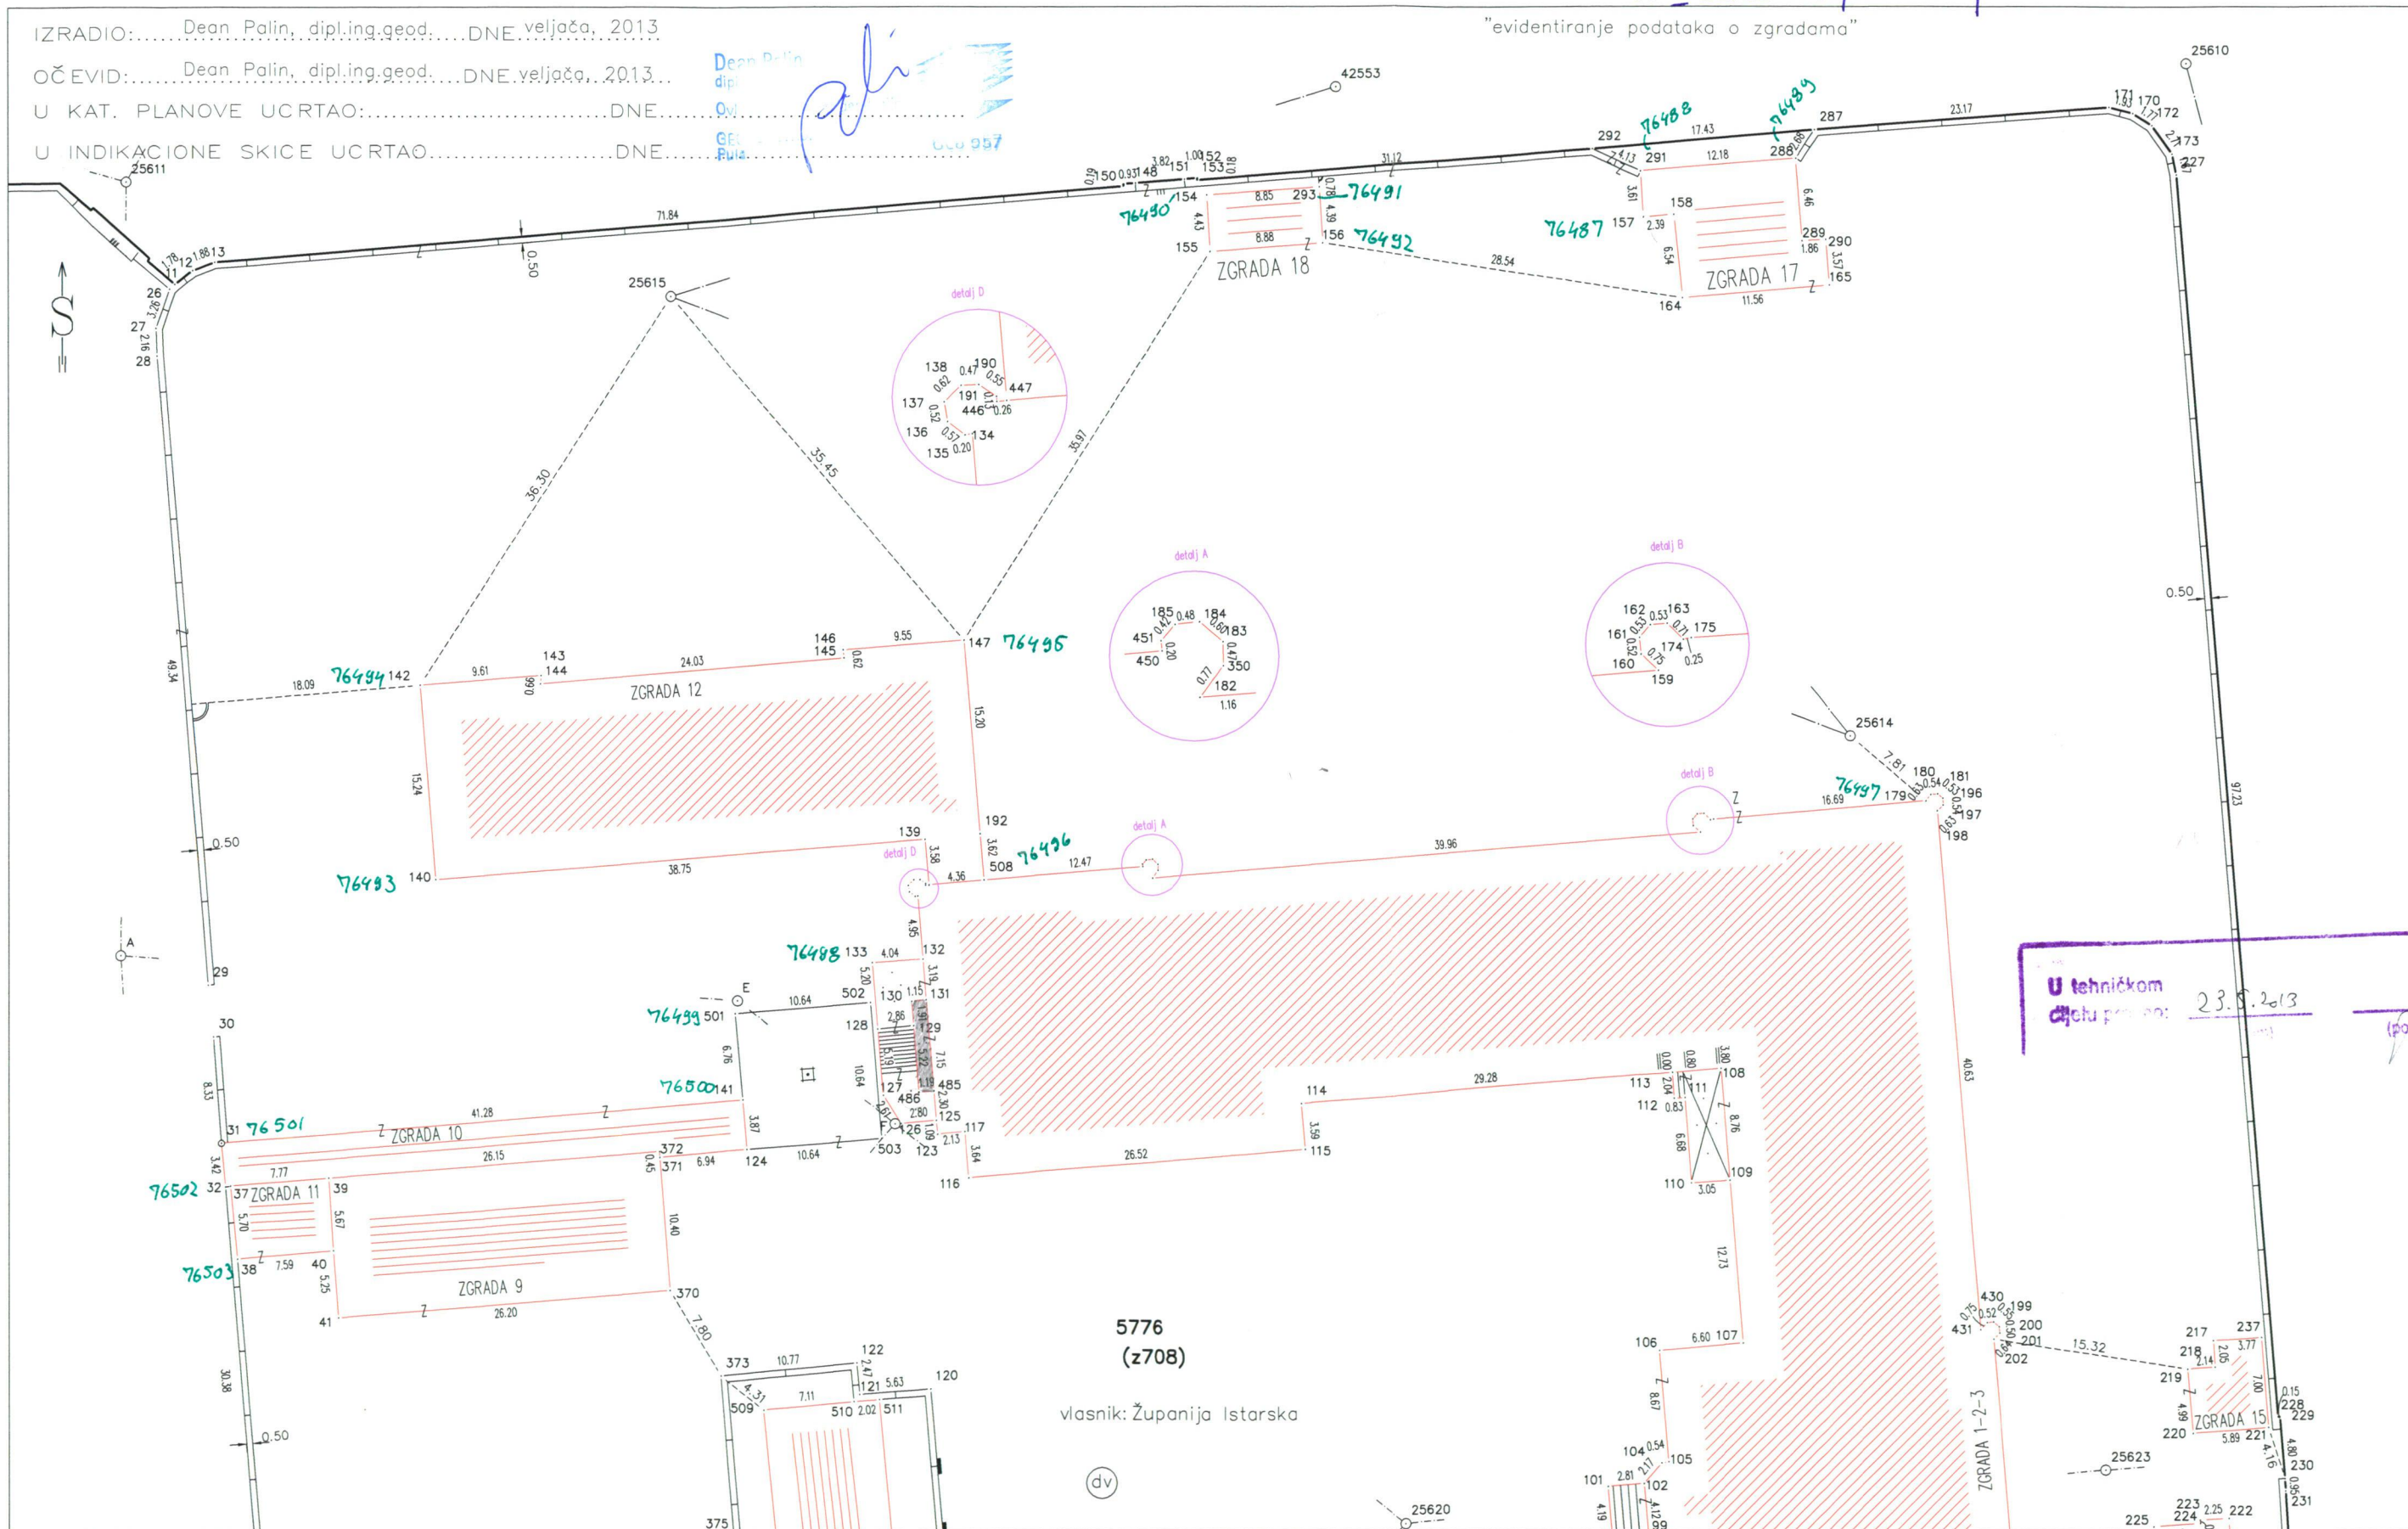


UPI 332-07/13-02/226

"evidentiranje podataka o zgradama"

5776
(z708)

vlasnik: Županija Istarska


(dv)

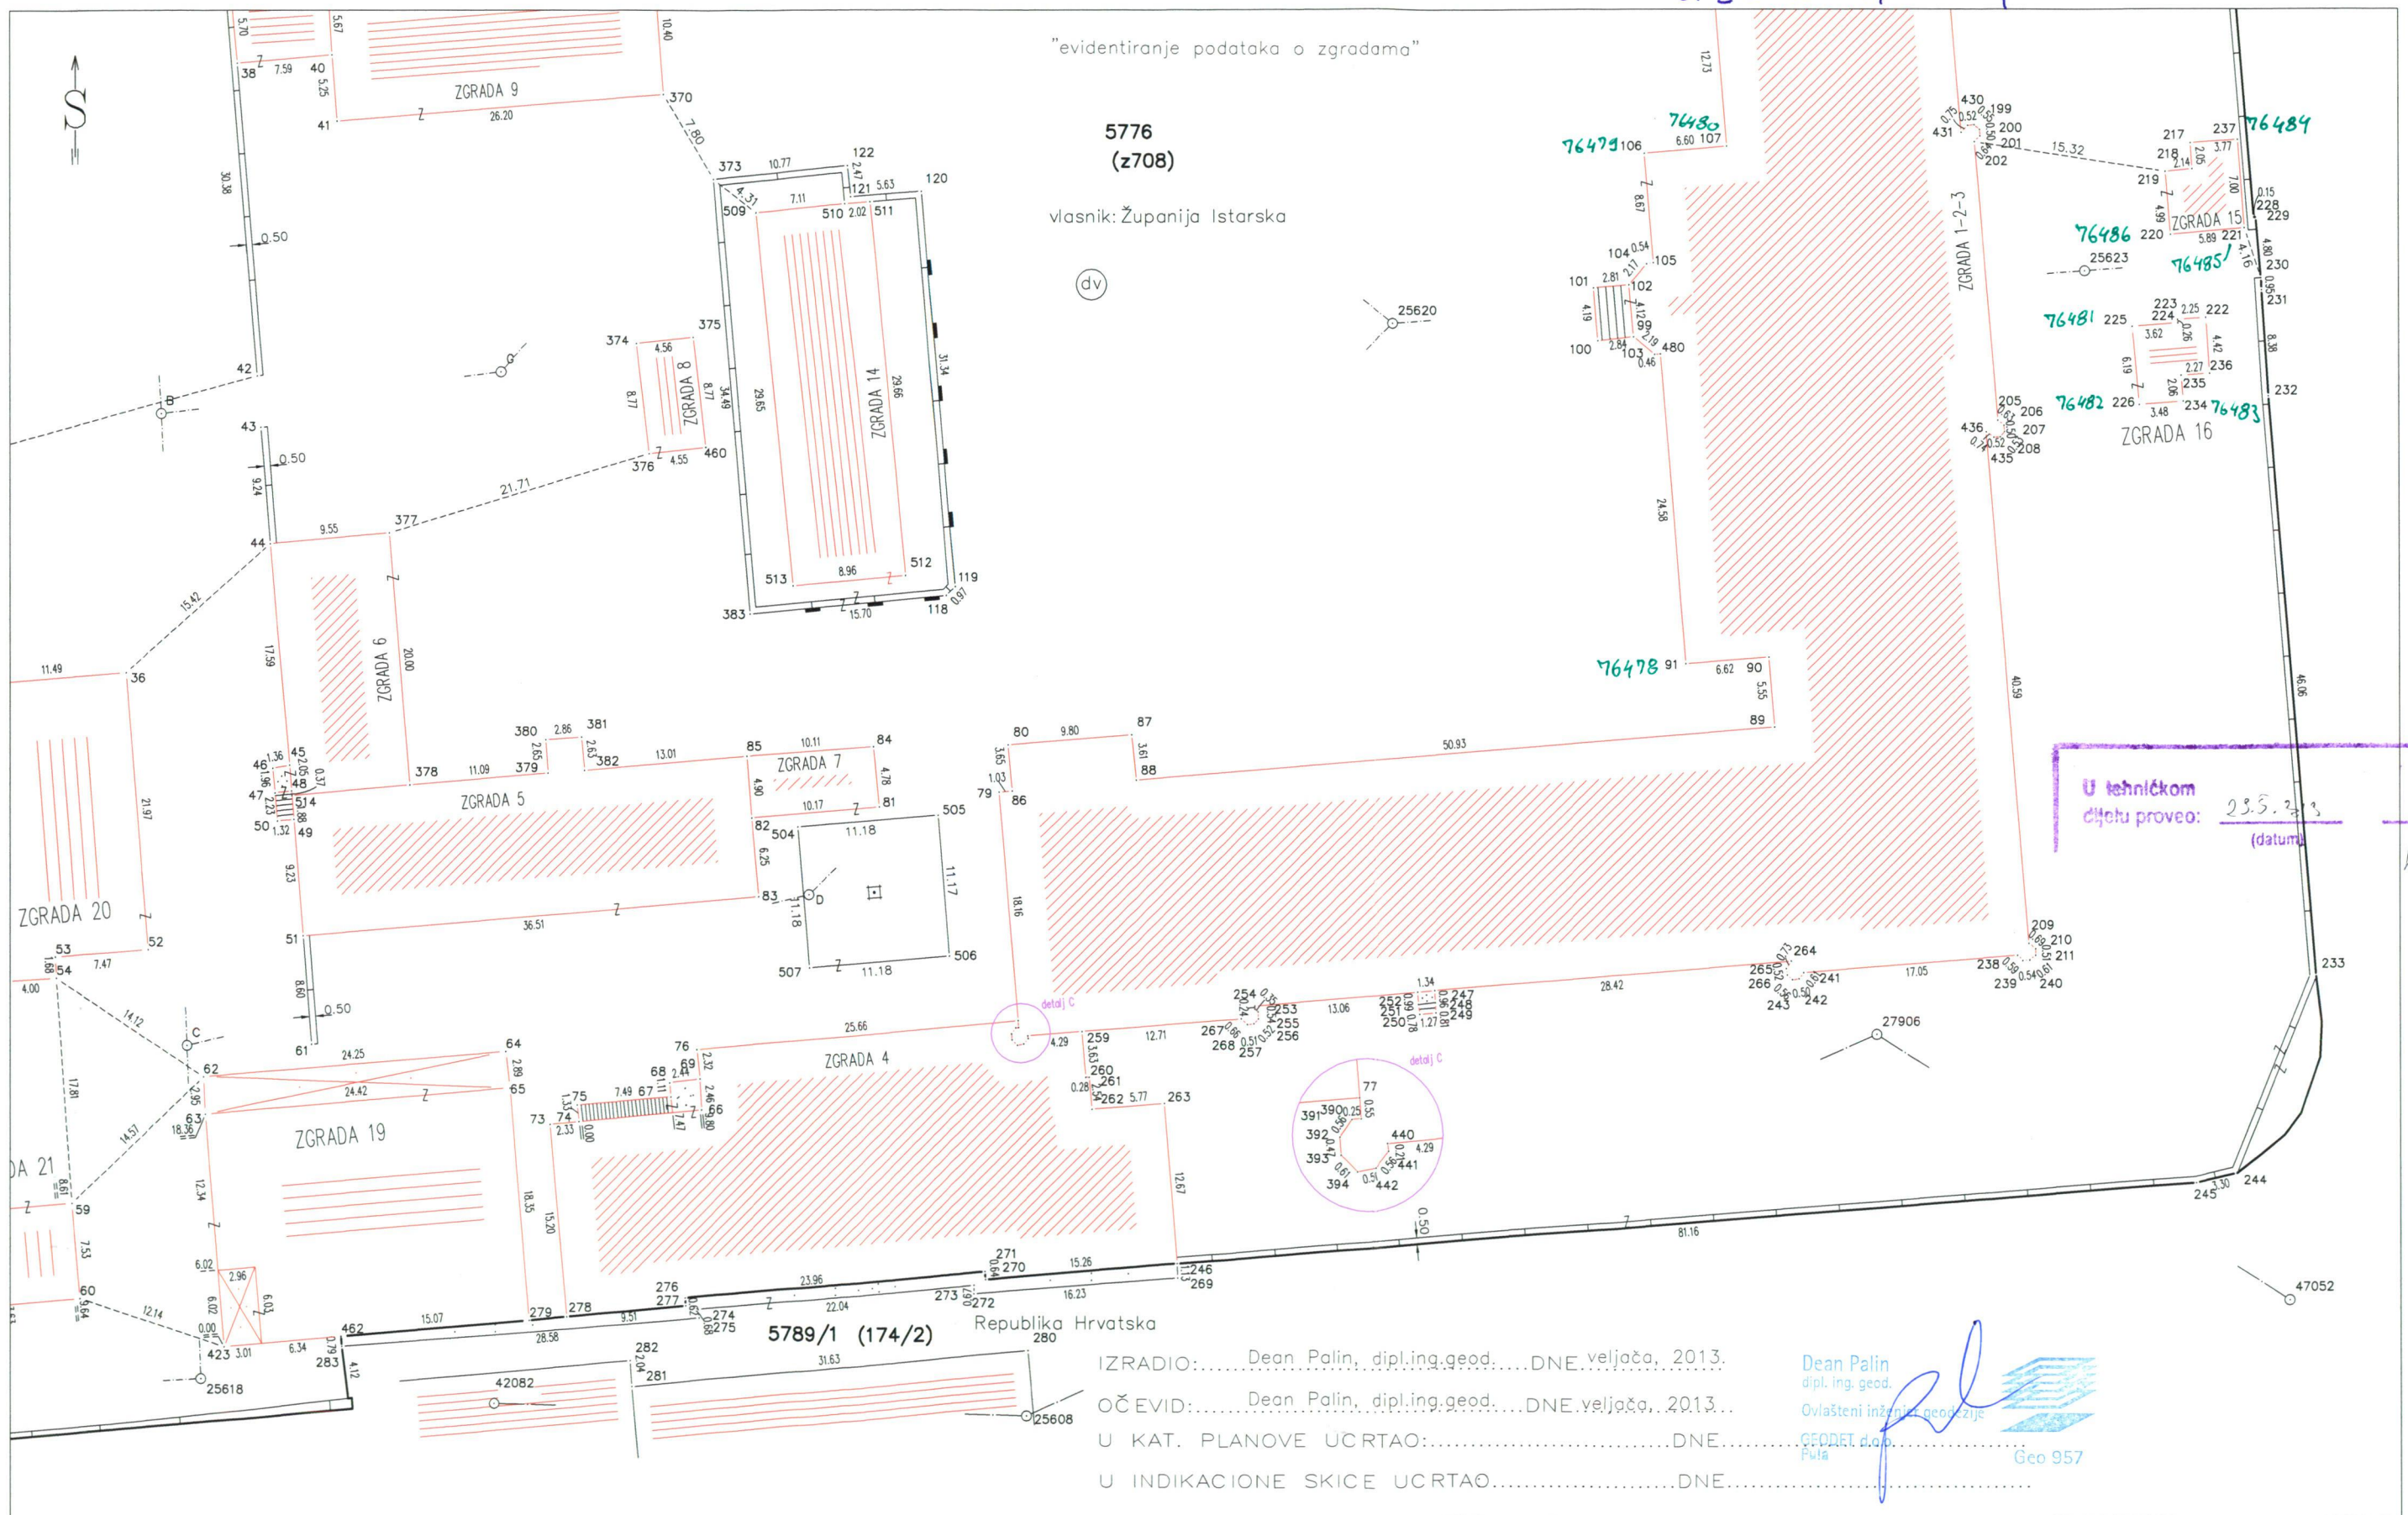

IZRADIO: Dean Palin, dipl.ing.geod. DNE veljača, 2013.
OČEVID: Dean Palin, dipl.ing.geod. DNE veljača, 2013.
U KAT. PLANOVE UCRTAO: DNE
U INDIKACIONE SKICE UCRTAO: DNE

Dean Palin
dipl. ing. geod.
Ovlašteni inženjer geod. zije
GEODET d.o.o.
Pula
Geo 957

UPI332-07/13-02/226

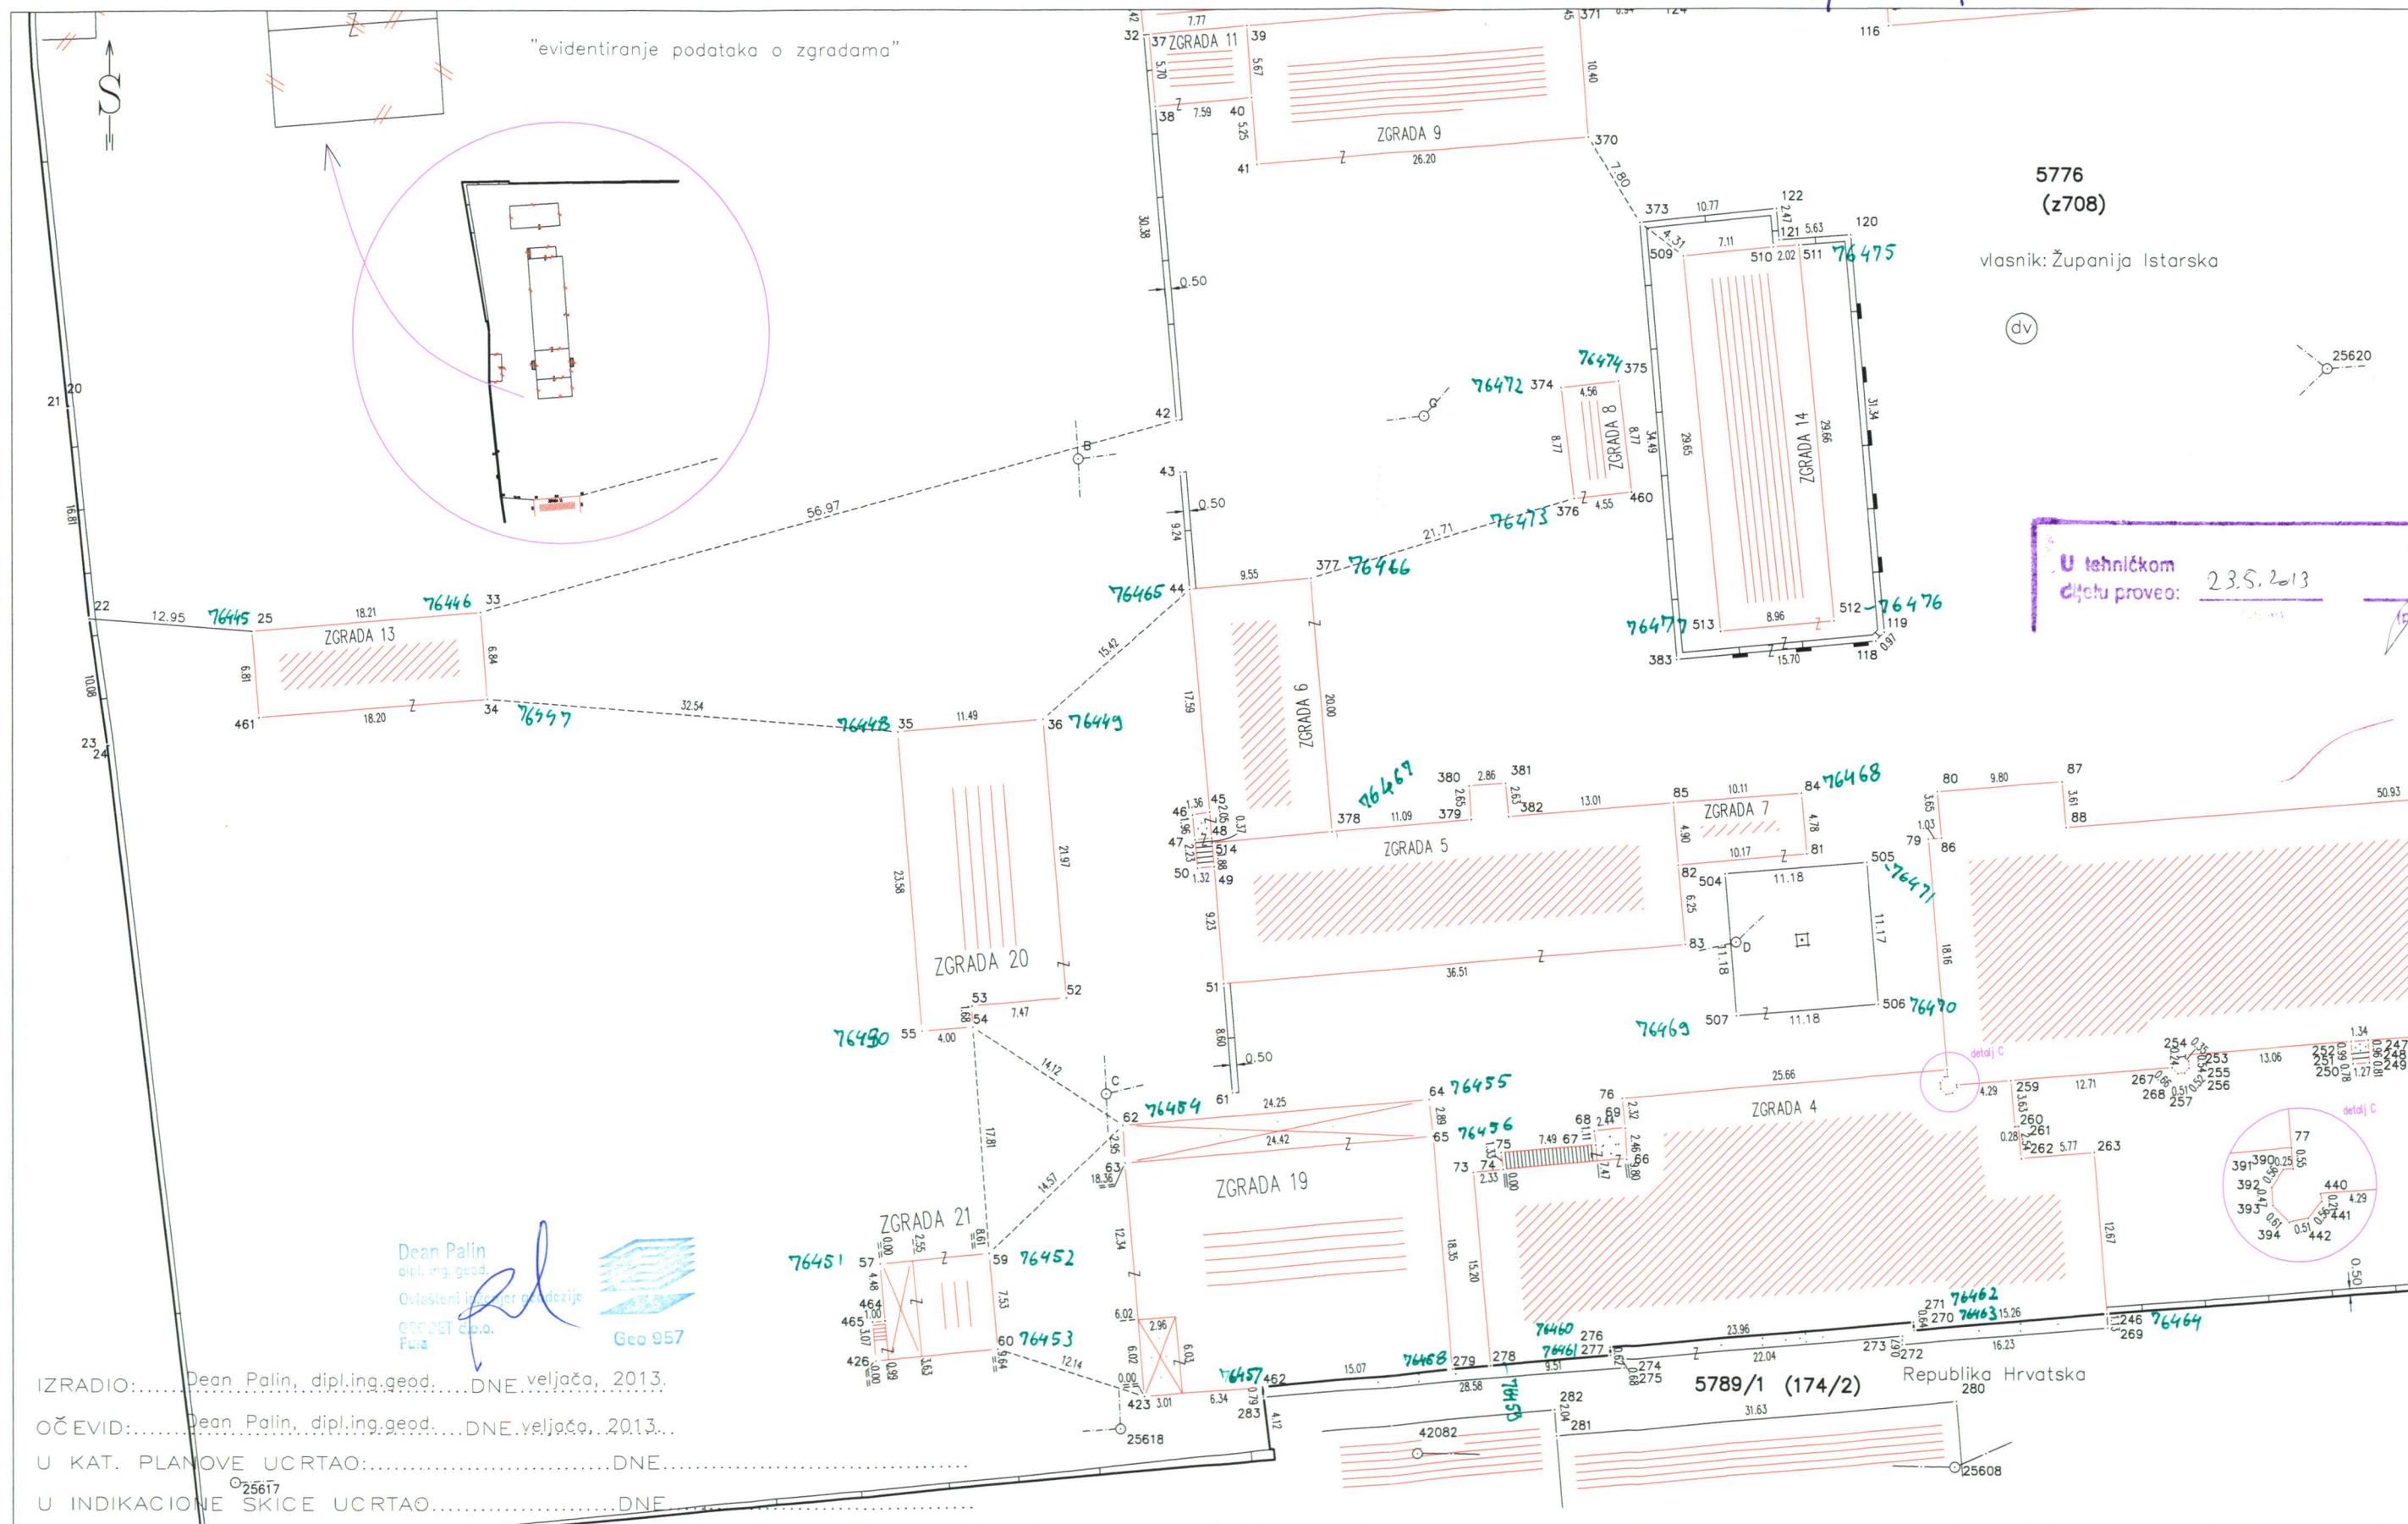

67/2013
R

Bolnica-negrijeva-popis tocaka.koo

11	5408360.32	4969173.13	26.05
12	5408361.74	4969174.20	26.00
13	5408363.51	4969174.83	25.92
20	5408279.17	4969073.61	22.49
21	5408279.05	4969073.58	22.46
22	5408280.77	4969056.86	21.43
23	5408282.19	4969046.88	21.47
24	5408282.33	4969046.90	21.50
76445 25	5408293.68	4969055.86	23.65
26	5408359.92	4969172.75	26.40
27	5408358.83	4969169.68	26.46
28	5408358.91	4969167.52	26.45
29	5408362.92	4969118.34	26.60
30	5408363.35	4969114.30	26.63
76501 31	5408363.97	4969105.99	26.65
76502 32	5408364.29	4969102.59	26.70
76446 33	5408311.83	4969057.32	23.67
76447 34	5408312.37	4969050.50	23.65
76448 35	5408344.81	4969047.88	26.42
76449 36	5408356.26	4969048.82	26.94
37	5408364.68	4969102.64	26.71
76503 38	5408365.22	4969096.97	28.23
39	5408372.42	4969103.28	28.48
40	5408372.78	4969097.63	31.21
41	5408373.18	4969092.40	28.31
42	5408366.79	4969072.31	27.76
43	5408367.08	4969068.23	27.80
76465 44	5408367.82	4969059.02	27.67
45	5408369.35	4969041.50	27.78
46	5408368.01	4969041.27	27.40
47	5408368.20	4969039.32	27.35
48	5408369.51	4969039.46	27.37
49	5408369.70	4969037.22	27.30
50	5408368.39	4969037.10	27.25
51	5408370.44	4969028.02	27.23
52	5408358.03	4969026.92	26.93
53	5408350.58	4969026.32	27.00
54	5408350.66	4969024.64	26.95
76450 55	5408346.67	4969024.37	26.97
76451 57	5408343.33	4969006.14	23.42
58	5408345.86	4969006.38	24.24
76452 59	5408351.90	4969006.86	23.30
76453 60	5408352.56	4968999.36	23.28
61	5408371.10	4969019.45	26.65
76454 62	5408362.47	4969016.89	26.50
63	5408362.62	4969013.94	26.60
76455 64	5408386.63	4969018.89	26.41
76456 65	5408386.94	4969016.01	26.60
66	5408402.22	4969014.22	31.76
67	5408399.78	4969015.27	31.75
68	5408399.68	4969016.38	31.73
69	5408402.10	4969016.66	31.74
73	5408390.14	4969013.14	26.47
74	5408392.46	4969013.36	26.50
75	5408392.32	4969014.68	26.45
76	5408401.86	4969018.98	26.43
77	5408427.42	4969021.22	26.53
79	5408425.95	4969039.32	26.45
80	5408426.67	4969043.04	26.43
81	5408416.41	4969038.17	26.52
82	5408406.28	4969037.29	26.49
83	5408406.83	4969031.06	26.45
76468 84	5408415.98	4969042.93	26.51
85	5408405.90	4969042.18	28.25
86	5408426.98	4969039.40	26.48
87	5408436.44	4969043.83	26.19
88	5408436.77	4969040.24	26.44
89	5408487.53	4969044.43	26.50

Bolnica-negrijeva-popis tocaka.koo

90	5408487.08	4969049.96	26.46
76478 91	5408480.48	4969049.43	25.79
92	5408479.20	4969065.26	25.60
95	5408485.78	4969065.79	33.85
96	5408478.52	4969073.23	25.65
99	5408476.33	4969075.30	25.68
100	5408473.51	4969074.98	25.61
101	5408473.17	4969079.16	25.60
102	5408475.97	4969079.40	25.56
103	5408478.01	4969073.89	25.63
104	5408477.38	4969081.05	25.59
105	5408477.91	4969081.14	25.62
76479 106	5408477.19	4969089.78	26.00
76480 107	5408483.77	4969090.34	24.50
108	5408482.01	4969111.76	26.48
109	5408482.73	4969103.03	25.97
110	5408479.69	4969102.82	25.89
111	5408479.18	4969109.48	25.94
112	5408478.35	4969109.42	25.96
113	5408478.22	4969111.46	26.00
114	5408449.01	4969108.97	26.01
115	5408449.30	4969105.39	26.05
116	5408422.87	4969103.21	26.38
117	5408422.57	4969106.84	26.41
118	5408421.81	4969054.89	26.57
119	5408422.48	4969055.59	26.48
120	5408419.87	4969086.82	26.18
121	5408414.25	4969086.41	26.20
122	5408414.03	4969088.87	26.50
123	5408420.45	4969106.64	26.52
124	5408405.43	4969105.45	28.06
125	5408420.36	4969107.73	28.52
126	5408417.57	4969107.50	28.65
127	5408416.17	4969109.70	28.64
128	5408415.73	4969114.87	30.05
129	5408418.58	4969115.13	26.55
130	5408418.43	4969117.03	30.22
131	5408419.57	4969117.15	30.28
132	5408419.32	4969120.33	30.92
76498 133	5408415.29	4969120.05	30.91
134	5408418.91	4969125.26	26.58
135	5408418.71	4969125.23	26.57
136	5408418.26	4969125.58	26.57
137	5408418.17	4969126.09	26.58
138	5408418.61	4969126.52	26.59
139	5408419.51	4969129.69	26.35
76499 140	5408380.89	4969126.58	26.54
76500 141	5408405.12	4969109.31	26.60
76494 142	5408379.66	4969141.77	26.52
143	5408389.24	4969142.54	26.49
144	5408389.19	4969141.88	26.50
145	5408413.14	4969143.88	26.51
146	5408413.07	4969144.50	26.52
76495 147	5408422.59	4969145.25	26.32
148	5408436.08	4969180.96	26.67
150	5408435.11	4969180.72	24.65
151	5408439.89	4969181.25	26.50
152	5408440.89	4969181.35	24.50
153	5408440.88	4969181.17	24.51
76490 154	5408441.64	4969180.02	24.68
155	5408441.89	4969175.60	25.06
76492 156	5408450.74	4969176.27	24.60
76487 157	5408475.91	4969178.31	23.59
158	5408478.29	4969178.50	23.60
159	5408480.38	4969130.21	25.17
160	5408479.83	4969130.72	25.17
161	5408479.78	4969131.24	25.16
162	5408480.13	4969131.64	25.17

Bolnica-negrijeva-popis tocaka.koo

163	5408480.66	4969131.68	25.16
164	5408478.96	4969171.99	23.54
165	5408490.48	4969172.99	23.35
170	5408514.24	4969186.40	21.07
171	5408512.37	4969186.88	21.01
172	5408515.73	4969185.45	21.00
173	5408517.29	4969183.23	20.99
174	5408481.16	4969131.18	25.17
175	5408481.41	4969131.23	25.18
76497 179	5408498.04	4969132.66	25.02
180	5408498.42	4969133.16	25.02
181	5408498.96	4969133.20	25.02
182	5408437.32	4969126.61	26.11
183	5408437.77	4969127.70	26.11
184	5408437.31	4969128.09	26.10
185	5408436.83	4969128.04	26.11
190	5408419.08	4969126.54	26.59
191	5408419.54	4969126.23	26.60
192	5408423.85	4969130.10	28.70
196	5408499.37	4969132.87	25.10
197	5408499.39	4969132.33	25.10
198	5408498.94	4969131.89	25.11
199	5408503.40	4969092.01	25.30
200	5408503.81	4969091.64	25.31
201	5408503.85	4969091.14	25.31
202	5408503.41	4969090.67	25.30
205	5408505.26	4969068.68	25.24
206	5408505.75	4969068.28	25.24
207	5408505.79	4969067.78	25.24
208	5408505.46	4969067.37	25.23
209	5408507.69	4969027.32	25.02
210	5408508.23	4969026.89	25.04
211	5408508.24	4969026.38	25.02
217	5408520.54	4969090.58	25.00
218	5408520.68	4969088.53	25.02
219	5408518.55	4969088.32	25.04
76486 220	5408518.97	4969083.35	24.89
76485 221	5408524.84	4969083.86	24.82
222	5408521.76	4969076.79	25.15
223	5408519.52	4969076.63	25.14
224	5408519.54	4969076.37	25.13
76481 225	5408515.93	4969076.08	25.18
76482 226	5408516.49	4969069.92	25.16
227	5408517.64	4969181.60	21.06
228	5408525.58	4969084.69	24.51
229	5408525.73	4969084.69	24.50
230	5408526.13	4969079.91	24.60
231	5408526.18	4969078.96	24.62
232	5408526.71	4969070.60	24.72
233	5408530.42	4969024.69	23.03
76483 234	5408519.96	4969070.18	25.20
235	5408519.79	4969072.23	25.22
76484 236	5408522.06	4969072.38	25.21
237	5408524.30	4969090.84	25.01
238	5408506.80	4969026.38	25.07
239	5408507.22	4969025.96	25.06
240	5408507.76	4969026.01	25.07
241	5408489.81	4969025.00	25.24
242	5408489.45	4969024.51	25.25
243	5408488.95	4969024.44	25.24
244	5408524.13	4969009.17	22.90
245	5408520.92	4969008.42	23.20
76464 246	5408440.01	4969002.07	25.75
247	5408460.54	4969023.59	25.71
248	5408460.59	4969022.63	25.70
249	5408460.63	4969021.82	25.70
250	5408459.36	4969021.72	25.67
251	5408459.26	4969022.49	25.78

Bolnica-negrijeva-popis tocaka.koo

252	5408459.20	4969023.48	25.78
253	5408446.19	4969022.38	25.77
254	5408446.19	4969022.14	25.76
255	5408446.44	4969021.90	25.77
256	5408446.46	4969021.36	25.77
257	5408446.11	4969020.97	25.78
258	5408445.59	4969020.92	25.80
259	5408432.46	4969020.37	26.52
260	5408432.76	4969016.75	26.50
261	5408433.04	4969016.76	26.51
262	5408433.25	4969014.23	26.50
263	5408439.00	4969014.70	26.47
264	5408488.86	4969025.92	25.24
265	5408488.45	4969025.32	25.24
266	5408488.53	4969024.81	25.23
267	5408445.13	4969021.38	25.80
268	5408445.60	4969020.92	25.79
269	5408440.05	4969000.94	25.80
76463 270	5408424.80	4969000.78	24.50
76462 271	5408424.75	4969001.42	24.50
272	5408423.87	4968999.67	26.00
273	5408423.88	4969000.34	26.03
274	5408401.92	4968998.51	26.37
275	5408401.99	4968997.83	26.74
76460 276	5408400.87	4968999.43	26.46
76461 277	5408400.92	4968998.81	26.46
76459 278	5408391.44	4968998.00	26.58
76458 279	5408388.44	4968997.74	26.56
280	5408428.15	4968995.19	25.50
281	5408396.64	4968992.51	25.89
282	5408396.50	4968994.55	25.83
283	5408373.49	4968995.65	26.45
287	5408489.27	4969185.12	22.51
76489 288	5408487.80	4969182.88	23.17
289	5408488.32	4969176.44	23.25
290	5408490.18	4969176.55	23.27
76488 291	5408475.66	4969181.91	23.47
292	5408471.90	4969183.63	23.20
76491 293	5408450.47	4969180.65	24.43
350	5408437.78	4969127.23	26.22
370	5408399.30	4969094.51	28.01
371	5408398.52	4969104.88	29.93
372	5408398.49	4969105.33	31.92
373	5408403.32	4969087.82	30.75
76492 374	5408397.12	4969074.84	28.12
76494 375	5408401.65	4969075.34	28.19
76493 376	5408398.13	4969066.13	28.16
76466 377	5408377.34	4969059.88	28.16
76467 378	5408378.96	4969039.95	28.20
379	5408390.01	4969040.88	28.23
380	5408389.84	4969043.52	28.37
381	5408392.69	4969043.72	28.04
382	5408392.93	4969041.10	28.06
383	5408406.17	4969053.44	27.54
390	5408427.46	4969020.67	35.06
391	5408427.21	4969020.65	34.07
392	5408426.90	4969020.18	34.06
393	5408426.93	4969019.71	35.05
394	5408427.36	4969019.27	34.13
423	5408364.11	4968995.64	26.51
426	5408342.96	4968998.53	23.33
430	5408502.88	4969091.96	30.57
431	5408502.37	4969091.41	30.65
435	5408504.94	4969067.34	29.50
436	5408504.34	4969067.77	29.52
440	5408428.18	4969020.02	29.66
441	5408428.21	4969019.82	29.70
442	5408427.86	4969019.38	29.74

Bolnica-negrijeva-popis tocaka.koo

446	5408419.55	4969126.10	31.56
447	5408419.80	4969126.12	31.61
450	5408436.58	4969127.52	24.61
451	5408436.56	4969127.72	24.60
460	5408402.65	4969066.65	0.00
461	5408294.22	4969049.07	0.00
76457 462	5408373.43	4968996.44	0.00
464	5408343.68	4969001.67	0.00
465	5408342.70	4969001.59	0.00
480	5408478.47	4969073.93	25.78
485	5408420.17	4969110.02	0.00
486	5408418.98	4969109.92	0.00
76499 501	5408404.54	4969116.05	26.55
502	5408415.14	4969116.94	26.56
503	5408416.03	4969106.34	26.57
504	5408409.95	4969036.60	26.50
76471 505	5408421.09	4969037.50	26.51
76470 506	5408422.00	4969026.37	26.52
76463 507	5408410.86	4969025.46	26.52
76496 508	5408424.15	4969126.49	27.81
509	5408406.72	4969085.17	30.75
510	5408413.80	4969085.86	30.80
76475 511	5408415.81	4969086.01	30.81
76476 512	5408418.54	4969056.48	30.77
76477 513	5408409.62	4969055.66	30.84
25608	5408428.02	4968990.07	27.50
25610	5408518.40	4969190.30	20.70
25611	5408356.46	4969181.11	25.77
25612	5408294.73	4969198.25	19.88
25614	5408492.11	4969137.74	25.04
25615	5408399.52	4969172.16	26.03
25617	5408292.31	4968989.14	23.00
25618	5408362.23	4968993.11	26.41
25620	5408457.26	4969076.36	25.95
25622	5408546.52	4969083.05	24.38
25623	5408512.17	4969080.48	25.19
27906	5408495.63	4969020.14	25.02
42082	5408385.66	4968991.22	26.84
42553	5408451.76	4969188.47	24.04
44047	5408370.45	4969204.86	22.99
47052	5408528.30	4968999.20	22.49
47053	5408541.10	4969033.76	23.27
A	5408356.00	4969120.66	26.57
B	5408359.09	4969069.30	27.46
C	5408361.15	4969019.37	26.56
D	5408410.83	4969031.24	26.51
E	5408404.71	4969117.06	26.55
F	5408417.08	4969107.48	26.57
G	5408386.31	4969072.61	28.15

Napomena: Oplate dodijeljene na ispis koordinata sa CD
obzirom da u ovom popisnu nisu sve upisane.

Trigonometrijski formular br. 25

23.5.2013

L

67/2013

Tip:

Br.Točke	Y	X	H
11	5408360.32	4969173.13	26.05
12	5408361.74	4969174.20	26.00
13	5408363.51	4969174.83	25.92
20	5408279.17	4969073.61	22.49
21	5408279.05	4969073.58	22.46
22	5408280.77	4969056.86	21.43
23	5408282.19	4969046.88	21.47
24	5408282.33	4969046.90	21.50
76445 25	5408293.68	4969055.86	23.65
26	5408359.92	4969172.75	26.40
27	5408358.83	4969169.68	26.46
28	5408358.91	4969167.52	26.45
29	5408362.92	4969118.34	26.60
30	5408363.35	4969114.30	26.63
31	5408363.97	4969105.99	26.65
32	5408364.29	4969102.59	26.70
76446 33	5408311.83	4969057.32	23.67
76447 34	5408312.37	4969050.50	23.65
37	5408364.68	4969102.64	26.71
38	5408365.22	4969096.97	28.23
39	5408372.42	4969103.28	28.48
40	5408372.78	4969097.63	31.21
41	5408373.18	4969092.40	28.31
42	5408366.79	4969072.31	27.76
43	5408367.08	4969068.23	27.80
44	5408367.82	4969059.02	27.67
45	5408369.35	4969041.50	27.78
46	5408368.01	4969041.27	27.40
47	5408368.20	4969039.32	27.35
48	5408369.51	4969039.46	27.37
49	5408369.70	4969037.22	27.30
50	5408368.39	4969037.10	27.25
51	5408370.44	4969028.02	27.23
61	5408371.10	4969019.45	26.65
66	5408402.22	4969014.22	31.76
67	5408399.78	4969015.27	31.75
68	5408399.68	4969016.38	31.73
69	5408402.10	4969016.66	31.74
73	5408390.14	4969013.14	26.47
74	5408392.46	4969013.36	26.50
75	5408392.32	4969014.68	26.45

Trigonometrijski formular br. 25

Tip:

Br.Točke	Y	X	H
76	5408401.86	4969018.98	26.43
77	5408427.42	4969021.22	26.53
79	5408425.95	4969039.32	26.45
80	5408426.67	4969043.04	26.43
81	5408416.41	4969038.17	26.52
82	5408406.28	4969037.29	26.49
83	5408406.83	4969031.06	26.45
84	5408415.98	4969042.93	26.51
85	5408405.90	4969042.18	28.25
86	5408426.98	4969039.40	26.48
87	5408436.44	4969043.83	26.19
88	5408436.77	4969040.24	26.44
89	5408487.53	4969044.43	26.50
90	5408487.08	4969049.96	26.46
91	5408480.48	4969049.43	25.79
92	5408479.20	4969065.26	25.60
95	5408485.78	4969065.79	33.85
96	5408478.52	4969073.23	25.65
99	5408476.33	4969075.30	25.68
100	5408473.51	4969074.98	25.61
101	5408473.17	4969079.16	25.60
102	5408475.97	4969079.40	25.56
103	5408478.01	4969073.89	25.63
104	5408477.38	4969081.05	25.59
105	5408477.91	4969081.14	25.62
106	5408477.19	4969089.78	26.00
107	5408483.77	4969090.34	24.50
108	5408482.01	4969111.76	26.48
109	5408482.73	4969103.03	25.97
110	5408479.69	4969102.82	25.89
111	5408479.18	4969109.48	25.94
112	5408478.35	4969109.42	25.96
113	5408478.22	4969111.46	26.00
114	5408449.01	4969108.97	26.01
115	5408449.30	4969105.39	26.05
116	5408422.87	4969103.21	26.38
117	5408422.57	4969106.84	26.41
118	5408421.81	4969054.89	26.57
119	5408422.48	4969055.59	26.48
120	5408419.87	4969086.82	26.18
121	5408414.25	4969086.41	26.20

Trigonometrijski formular br. 25

Tip:

Br.Točke	Y	X	H
122	5408414.03	4969088.87	26.50
123	5408420.45	4969106.64	26.52
124	5408405.43	4969105.45	28.06
125	5408420.36	4969107.73	28.52
126	5408417.57	4969107.50	28.65
127	5408416.17	4969109.70	28.64
128	5408415.73	4969114.87	30.05
129	5408418.58	4969115.13	26.55
130	5408418.43	4969117.03	30.22
131	5408419.57	4969117.15	30.28
132	5408419.32	4969120.33	30.92
133	5408415.29	4969120.05	30.91
134	5408418.91	4969125.26	26.58
135	5408418.71	4969125.23	26.57
136	5408418.26	4969125.58	26.57
137	5408418.17	4969126.09	26.58
138	5408418.61	4969126.52	26.59
139	5408419.51	4969129.69	26.35
140	5408380.89	4969126.58	26.54
141	5408405.12	4969109.31	26.60
142	5408379.66	4969141.77	26.52
143	5408389.24	4969142.54	26.49
144	5408389.19	4969141.88	26.50
145	5408413.14	4969143.88	26.51
146	5408413.07	4969144.50	26.52
147	5408422.59	4969145.25	26.32
148	5408436.08	4969180.96	26.67
150	5408435.11	4969180.72	24.65
151	5408439.89	4969181.25	26.50
152	5408440.89	4969181.35	24.50
153	5408440.88	4969181.17	24.51
159	5408480.38	4969130.21	25.17
160	5408479.83	4969130.72	25.17
161	5408479.78	4969131.24	25.16
162	5408480.13	4969131.64	25.17
163	5408480.66	4969131.68	25.16
170	5408514.24	4969186.40	21.07
171	5408512.37	4969186.88	21.01
172	5408515.73	4969185.45	21.00
173	5408517.29	4969183.23	20.99
174	5408481.16	4969131.18	25.17

Trigonometrijski formular br. 25

Tip:

Br.Točke	Y	X	H
175	5408481.41	4969131.23	25.18
179	5408498.04	4969132.66	25.02
180	5408498.42	4969133.16	25.02
181	5408498.96	4969133.20	25.02
182	5408437.32	4969126.61	26.11
183	5408437.77	4969127.70	26.11
184	5408437.31	4969128.09	26.10
185	5408436.83	4969128.04	26.11
190	5408419.08	4969126.54	26.59
191	5408419.54	4969126.23	26.60
192	5408423.85	4969130.10	28.70
196	5408499.37	4969132.87	25.10
197	5408499.39	4969132.33	25.10
198	5408498.94	4969131.89	25.11
199	5408503.40	4969092.01	25.30
200	5408503.81	4969091.64	25.31
201	5408503.85	4969091.14	25.31
202	5408503.41	4969090.67	25.30
205	5408505.26	4969068.68	25.24
206	5408505.75	4969068.28	25.24
207	5408505.79	4969067.78	25.24
208	5408505.46	4969067.37	25.23
209	5408507.69	4969027.32	25.02
210	5408508.23	4969026.89	25.04
211	5408508.24	4969026.38	25.02
217	5408520.54	4969090.58	25.00
218	5408520.68	4969088.53	25.02
219	5408518.55	4969088.32	25.04
220	5408518.97	4969083.35	24.89
221	5408524.84	4969083.86	24.82
227	5408517.64	4969181.60	21.06
228	5408525.58	4969084.69	24.51
229	5408525.73	4969084.69	24.50
230	5408526.13	4969079.91	24.60
231	5408526.18	4969078.96	24.62
232	5408526.71	4969070.60	24.72
233	5408530.42	4969024.69	23.03
237	5408524.30	4969090.84	25.01
238	5408506.80	4969026.38	25.07
239	5408507.22	4969025.96	25.06
240	5408507.76	4969026.01	25.07

Trigonometrijski formular br. 25

Tip:

Br.Točke	Y	X	H
241	5408489.81	4969025.00	25.24
242	5408489.45	4969024.51	25.25
243	5408488.95	4969024.44	25.24
244	5408524.13	4969009.17	22.90
245	5408520.92	4969008.42	23.20
246	5408440.01	4969002.07	25.75
247	5408460.54	4969023.59	25.71
248	5408460.59	4969022.63	25.70
249	5408460.63	4969021.82	25.70
250	5408459.36	4969021.72	25.67
251	5408459.26	4969022.49	25.78
252	5408459.20	4969023.48	25.78
253	5408446.19	4969022.38	25.77
254	5408446.19	4969022.14	25.76
255	5408446.44	4969021.90	25.77
256	5408446.46	4969021.36	25.77
257	5408446.11	4969020.97	25.78
258	5408445.59	4969020.92	25.80
259	5408432.46	4969020.37	26.52
260	5408432.76	4969016.75	26.50
261	5408433.04	4969016.76	26.51
262	5408433.25	4969014.23	26.50
263	5408439.00	4969014.70	26.47
264	5408488.86	4969025.92	25.24
265	5408488.45	4969025.32	25.24
266	5408488.53	4969024.81	25.23
267	5408445.13	4969021.38	25.80
268	5408445.60	4969020.92	25.79
269	5408440.05	4969000.94	25.80
270	5408424.80	4969000.78	24.50
271	5408424.75	4969001.42	24.50
272	5408423.87	4968999.67	26.00
273	5408423.88	4969000.34	26.03
274	5408401.92	4968998.51	26.37
275	5408401.99	4968997.83	26.74
276	5408400.87	4968999.43	26.46
277	5408400.92	4968998.81	26.46
278	5408391.44	4968998.00	26.58
280	5408428.15	4968995.19	25.50
281	5408396.64	4968992.51	25.89
282	5408396.50	4968994.55	25.83

Dean Palin
dipl. ing. geod.

Ovlaštenji inženjer geodezije
GEODET d.o.o.
Pula

Program GeoPLUS, Geosoft d.o.o.

Geo 957

Trigonometrijski formular br. 25

Tip:

Br.Točke	Y	X	H
283	5408373.49	4968995.65	26.45
287	5408489.27	4969185.12	22.51
288	5408487.80	4969182.88	23.17
291	5408475.66	4969181.91	23.47
292	5408471.90	4969183.63	23.20
350	5408437.78	4969127.23	26.22
370	5408399.30	4969094.51	28.01
371	5408398.52	4969104.88	29.93
372	5408398.49	4969105.33	31.92
373	5408403.32	4969087.82	30.75
374	5408397.12	4969074.84	28.12
375	5408401.65	4969075.34	28.19
376	5408398.13	4969066.13	28.16
377	5408377.34	4969059.88	28.16
378	5408378.96	4969039.95	28.20
379	5408390.01	4969040.88	28.23
380	5408389.84	4969043.52	28.37
381	5408392.69	4969043.72	28.04
382	5408392.93	4969041.10	28.06
383	5408406.17	4969053.44	27.54
390	5408427.46	4969020.67	35.06
391	5408427.21	4969020.65	34.07
392	5408426.90	4969020.18	34.06
393	5408426.93	4969019.71	35.05
394	5408427.36	4969019.27	34.13
430	5408502.88	4969091.96	30.57
431	5408502.37	4969091.41	30.65
435	5408504.94	4969067.34	29.50
436	5408504.34	4969067.77	29.52
440	5408428.18	4969020.02	29.66
441	5408428.21	4969019.82	29.70
442	5408427.86	4969019.38	29.74
446	5408419.55	4969126.10	31.56
447	5408419.80	4969126.12	31.61
450	5408436.58	4969127.52	24.61
451	5408436.56	4969127.72	24.60
460	5408402.65	4969066.65	0.00
461	5408294.22	4969049.07	0.00
480	5408478.47	4969073.93	25.78
485	5408420.17	4969110.02	0.00
486	5408418.98	4969109.92	0.00

Dean Palin
dipl. ing. geod.

Ovlašteni inženjer geodezije
GeoPalin d.o.o.

Program GeoPLUS, Geosoft d.o.o.

Geo 957

Trigonometrijski formular br. 25

Tip:

Br.Točke	Y	X	H
501	5408404.54	4969116.05	26.55
502	5408415.14	4969116.94	26.56
503	5408416.03	4969106.34	26.57
504	5408409.95	4969036.60	26.50
505	5408421.09	4969037.50	26.51
506	5408422.00	4969026.37	26.52
507	5408410.86	4969025.46	26.52
508	5408424.15	4969126.49	27.81
509	5408406.72	4969085.17	30.75
510	5408413.80	4969085.86	30.80
511	5408415.81	4969086.01	30.81
512	5408418.54	4969056.48	30.77
513	5408409.62	4969055.66	30.84
25608	5408428.02	4968990.07	27.50
25610	5408518.40	4969190.30	20.70
25611	5408356.46	4969181.11	25.77
25612	5408294.73	4969198.25	19.88
25614	5408492.11	4969137.74	25.04
25615	5408399.52	4969172.16	26.03
25617	5408292.31	4968989.14	23.00
25618	5408362.23	4968993.11	26.41
25620	5408457.26	4969076.36	25.95
25622	5408546.52	4969083.05	24.38
25623	5408512.17	4969080.48	25.19
27906	5408495.63	4969020.14	25.02
42082	5408385.66	4968991.22	26.84
42553	5408451.76	4969188.47	24.04
44047	5408370.45	4969204.86	22.99
47052	5408528.30	4968999.20	22.49
47053	5408541.10	4969033.76	23.27
A	5408356.00	4969120.66	26.57
B	5408359.09	4969069.30	27.46
C	5408361.15	4969019.37	26.56
D	5408410.83	4969031.24	26.51
E	5408404.71	4969117.06	26.55
F	5408417.08	4969107.48	26.57
G	5408386.31	4969072.61	28.15

Snimio:

Obradio:

Geo 957

UP/E-93207/17-02/1167



RN 428/2017

SKICA IZMJERE


Mjerilo 1:1000

k.o. PULA


MBR: 324256

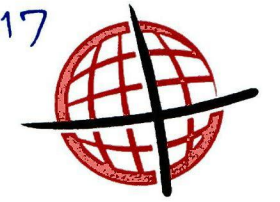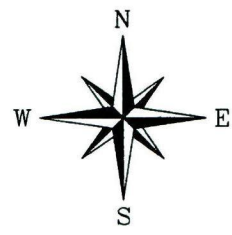

GEOGRUPA d.o.o.
"Negrijeva ulica"

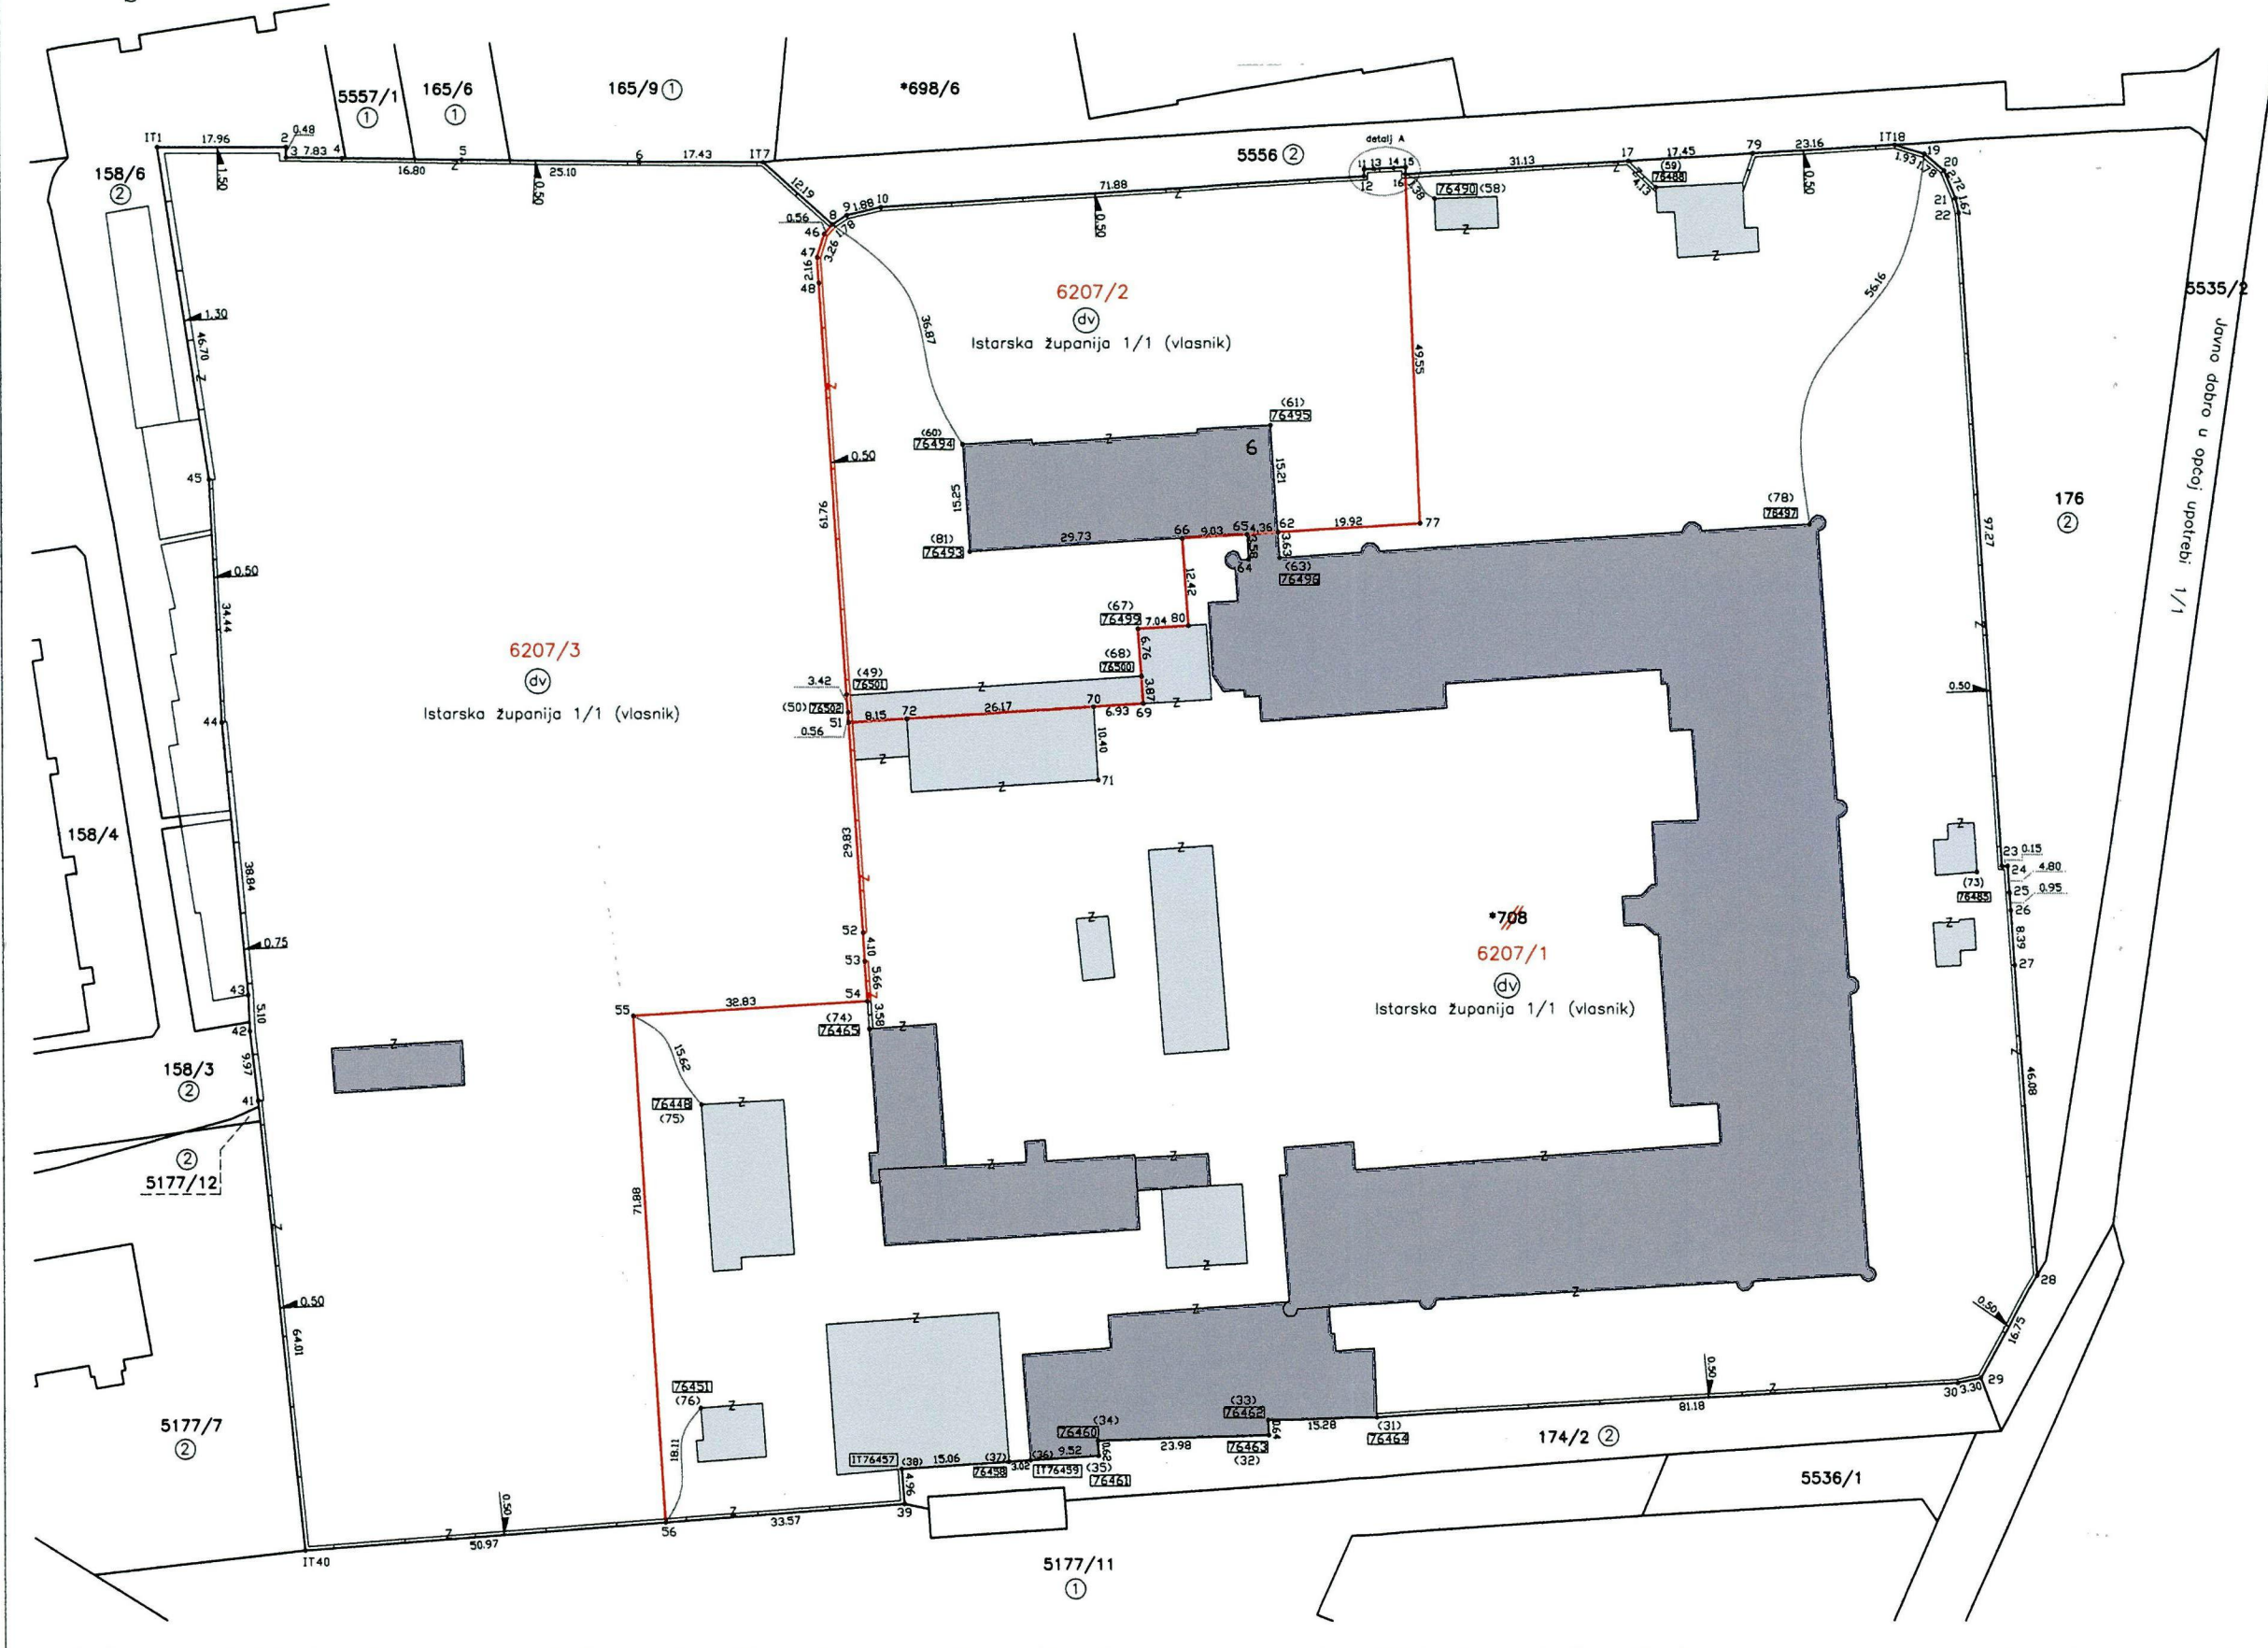

- ① Grad Pula 1/1 (vlasnik)
- ② Republika Hrvatska 1/1 (vlasnik)

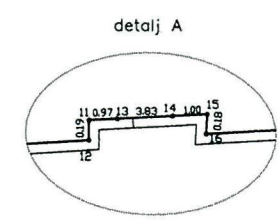

dr.sc. Boris Blagović
dipl. ing. geod.
Ovlašteni inženjer geodet
GEOGRUPA d.o.o.
Pula
Geo 612

RN 426/2017

" GEOGRUPA " d.o.o. Pula

Broj točke	E koordinata HTRS96/TM	N koordinata HTRS96/TM	Visina terena HVR571 [m]	Visina voda HVR571 [m]	Vrsta točke	Stabilizacija točke	Nastanak točke	Broj elaboraata	E koordinata za održavanje katastarskog plana HTRS96/TM	N koordinata za održavanje katastarskog plana HTRS96/TM	Visina terena HVR571 [m]	Visina voda HVR571 [m]	Točnost [m]	Pouzdanost [%]	Način transformacije	Napomena
POPIS KOORDINATA																
IT1	289348.68	4972464.19	19.77		21	1	6		289348.42	4972464.01			0.02	95	20	
2	289366.64	4972464.18	22.12		21	1	6		289366.38	4972464.00			0.02	95	20	
3	289366.64	4972463.70	22.15		21	1	6		289366.38	4972463.52			0.02	95	20	
4	289374.47	4972463.63	22.52		21	1	6		289374.21	4972463.45			0.02	95	20	
5	289391.27	4972463.37	24.18		21	1	6		289391.01	4972463.19			0.02	95	20	
6	289416.37	4972463.10	25.36		21	1	6		289416.11	4972462.92			0.02	95	20	
IT7	289433.80	4972463.03	26.90		21	1	6		289433.54	4972462.85			0.02	95	20	
8	289442.78	4972454.78	26.05		21	1	6		289442.52	4972454.60			0.02	95	20	
9	289444.22	4972455.82	26.00		21	1	6		289443.96	4972455.64			0.02	95	20	
10	289446.00	4972456.42	25.92		21	1	6		289445.74	4972456.24			0.02	95	20	
11	289517.73	4972461.18	24.45		21	1	6		289517.47	4972461.00			0.02	95	20	
12	289517.73	4972460.99	24.46		21	1	6		289517.47	4972460.81			0.02	95	20	
13	289518.70	4972461.21	24.49		21	1	6		289518.44	4972461.03			0.02	95	20	
14	289522.52	4972461.43	24.35		21	1	6		289522.26	4972461.25			0.02	95	20	
15	289523.52	4972461.51	24.33		21	1	6		289523.26	4972461.33			0.02	95	20	
16	289523.51	4972461.33	24.31		21	1	6		289523.25	4972461.15			0.02	95	20	
17	289554.58	4972463.22	23.05		21	1	6		289554.32	4972463.04			0.02	95	20	
IT18	289595.12	4972465.72	20.82		21	1	6		289594.86	4972465.54			0.02	95	20	
19	289596.98	4972465.21	20.85		21	1	6		289596.72	4972465.03			0.02	95	20	
20	289598.46	4972464.23	20.91		21	1	6		289598.20	4972464.05			0.02	95	20	
21	289599.98	4972461.98	20.82		21	1	6		289599.72	4972461.80			0.02	95	20	
22	289600.30	4972460.34	20.89		21	1	6		289600.04	4972460.16			0.02	95	20	
23	289606.45	4972363.26	24.33		21	1	6		289606.19	4972363.08			0.02	95	20	
24	289606.60	4972363.26	24.35		21	1	6		289606.34	4972363.08			0.02	95	20	
25	289606.91	4972358.47	24.42		21	1	6		289606.65	4972358.29			0.02	95	20	
26	289606.94	4972357.52	24.43		21	1	6		289606.68	4972357.34			0.02	95	20	
27	289607.32	4972349.14	24.52		21	1	6		289607.06	4972348.96			0.02	95	20	
28	289610.18	4972303.15	22.85		21	1	6		289609.92	4972302.97			0.02	95	20	
29	289603.60	4972287.75	22.72		21	1	6		289603.34	4972287.57			0.02	95	20	
30	289600.37	4972287.05	23.02		21	1	6		289600.11	4972286.87			0.02	95	20	
31	289519.37	4972282.16	25.61		91	10	6						0.02	95	20	
32	289504.10	4972281.14	24.30		91	10	6						0.02	95	20	
33	289504.07	4972281.82	24.26		91	10	6						0.02	95	20	
34	289480.16	4972280.26	26.28		91	10	6						0.02	95	20	
35	289480.21	4972279.63	26.27		91	10	6						0.02	95	20	
36	289470.71	4972278.99	26.40		91	10	6						0.02	95	20	
37	289467.69	4972278.79	26.37		91	10	6						0.02	95	20	
38	289452.67	4972277.76	26.31		91	10	6						0.02	95	20	
39	289453.02	4972272.86	25.81		21	1	6		289452.76	4972272.68			0.02	95	20	
IT40	289368.74	4972266.25	17.45		21	1	6		289368.48	4972266.07			0.02	95	20	
41	289362.30	4972329.94	21.30		21	1	6		289362.04	4972329.76			0.02	95	20	
42	289361.14	4972339.84	21.51		21	1	6		289360.88	4972339.66			0.02	95	20	

dr. sc. Boris Blažević
dipl. ing. geod.
Ovlašten inženjer geodetike

GEOGRUPA d.o.o.

Geo 617

426/2017

43	289360.92	4972344.94	22.06		21	1	6		289360.66	4972344.76			0.02	95	20
44	289357.32	4972383.61	24.22		21	1	6		289357.06	4972383.43			0.02	95	20
45	289355.64	4972418.01	24.14		21	1	6		289355.38	4972417.83			0.02	95	20
46	289442.37	4972454.40	26.22		21	1	6		289442.11	4972454.22			0.02	95	20
47	289441.23	4972451.35	26.28		21	1	6		289440.97	4972451.17			0.02	95	20
48	289441.27	4972449.19	26.28		21	1	6		289441.01	4972449.01			0.02	95	20
49	289445.24	4972387.53	26.47		91	10	6						0.02	95	20
50	289445.49	4972384.12	26.51		91	10	6						0.02	95	20
51	289445.49	4972383.58	26.52		21	1	6		289445.23	4972383.40			0.02	95	20
52	289447.39	4972353.81	27.66		21	1	6		289447.13	4972353.63			0.02	95	20
53	289447.60	4972349.72	27.68		21	1	6		289447.34	4972349.54			0.02	95	20
54	289447.95	4972344.07	27.62		21	1	6		289447.69	4972343.89			0.02	95	20
55	289415.19	4972341.98	26.03		21	1	6		289414.93	4972341.80			0.02	95	20
56	289419.55	4972270.23	22.47		21	1	6		289419.29	4972270.05			0.02	95	20
58	289524.28	4972460.12	24.21		91	10	6						0.02	95	20
59	289558.33	4972461.42	23.20		91	10	6						0.02	95	20
60	289461.61	4972423.02	26.31		91	10	6						0.02	95	20
61	289504.60	4972425.72	26.12		91	10	6						0.02	95	20
62	289505.53	4972410.56	26.11		23	1	6		289505.27	4972410.38			0.02	95	20
63	289505.82	4972406.97	26.88		91	10	6						0.02	95	20
64	289501.41	4972406.66	26.17		31	9	6		289501.15	4972406.48			0.02	95	20
65	289501.18	4972410.23	26.16		23	1	6		289500.92	4972410.05			0.02	95	20
66	289492.16	4972409.71	26.23		23	1	6		289491.90	4972409.53			0.02	95	20
67	289486.02	4972396.82	26.31		91	10	6						0.02	95	20
68	289486.46	4972390.08	26.41		91	10	6						0.02	95	20
69	289486.65	4972386.25	28.00		23	1	6		289486.39	4972386.07			0.02	95	20
70	289479.73	4972385.80	29.71		23	1	6		289479.47	4972385.62			0.02	95	20
71	289480.32	4972375.42	27.81		31	9	6		289480.06	4972375.24			0.02	95	20
72	289453.62	4972384.10	28.30		23	1	6		289453.36	4972383.92			0.02	95	20
73	289605.76	4972362.47	24.60		91	10	6						0.02	95	20
74	289448.23	4972340.46	27.47		91	10	6						0.02	95	20
75	289424.98	4972329.75	26.28		91	10	6						0.02	95	20
76	289422.75	4972288.01	23.22		91	10	6						0.02	95	20
77	289525.41	4972411.82	26.12		21	1	6		289525.15	4972411.64			0.02	95	20
78	289579.78	4972411.72	24.81		91	10	6						0.02	95	20
79	289572.00	4972464.29	23.00		21	1	6		289571.74	4972464.11			0.02	95	20
80	289492.98	4972397.32	26.41		23	1	6		289492.72	4972397.14			0.02	95	20
81	289462.54	4972407.79	26.32		91	10	6						0.02	95	20
1001					31	9	9		289471.02	4972423.51					20
1002					31	9	9		289471.06	4972422.96					20
1003					31	9	9		289493.99	4972425.03					20
1004					31	9	9		289494.02	4972424.48					20
1005					31	9	9		289453.66	4972378.59					20
1006					31	9	9		289453.95	4972373.54					20
1007					31	9	9		289446.02	4972383.45					20
76448	289424.95	4972329.78	26.25		31	9	5	67/2013							20
76451	289422.70	4972288.06	23.24		31	9	5	67/2013							20
IT76457	289452.63	4972277.80	26.40		23	1	5	67/2013	289452.37	4972277.62					20
76458	289467.66	4972278.82	26.38		23	1	5	67/2013	289467.40	4972278.64					20
IT76459	289470.67	4972279.03	26.35		23	1	5	67/2013	289470.41	4972278.85					20
76460	289480.13	4972280.28	26.28		23	1	5	67/2013	289479.87	4972280.10					20
76461	289480.17	4972279.66	26.27		23	1	5	67/2013	289479.91	4972279.48					20
76462	289504.05	4972281.83	24.32		23	1	5	67/2013	289503.79	4972281.65					20

426/2017

76463	289504.09	4972281.19	24.32		23	1	5	67/2013	289503.83	4972281.01						20
76464	289519.33	4972282.20	25.58		23	1	5	67/2013	289519.07	4972282.02						20
76465	289448.17	4972340.50	27.49		31	9	5	67/2013								20
76485	289605.69	4972362.44	24.67		31	9	5	67/2013								20
76488	289558.31	4972461.43	23.12		31	9	5	67/2013								20
76490	289524.25	4972460.17	24.31		31	9	5	67/2013								20
76493	289462.49	4972407.83	26.30		31	9	5	67/2013	289462.23	4972407.65						20
76494	289461.55	4972423.05	26.34		31	9	5	67/2013	289461.29	4972422.87						20
76495	289504.55	4972425.74	26.16		31	9	5	67/2013	289504.29	4972425.56						20
76496	289505.76	4972406.94	27.63		31	9	5	67/2013	289505.50	4972406.76						20
76497	289579.79	4972411.75	24.82		31	9	5	67/2013								20
76499	289485.96	4972396.86	26.37		23	1	5	67/2013	289485.70	4972396.68						20
76500	289486.41	4972390.11	26.41		23	1	5	67/2013	289486.15	4972389.93						20
76501	289445.19	4972387.55	26.48		23	1	5	67/2013	289444.93	4972387.37						20
76502	289445.45	4972384.14	26.53		21	1	5	67/2013	289445.19	4972383.96						20

4/6/2017



TEHNIČKI IZVJEŠTAJ

Na temelju narudžbe od strane *SVEUČILIŠTA JURJA DOBRILE U PULI*, Zagrebačka 30, 52 100 Pula izrađen je geodetski situacijski nacrt stvarnog stanja kompleksa Mornaričke bolnice u Puli, na k.č. 6207/1 i 6207/2 k.o. Pula.

Geodetski situacijski nacrt izrađen je po kriterijima i u mjerilu za potrebe izrade dokumenata i akata prostornog uređenja.

Geodetska izmjera izvršena je GNSS uređajem Trimble R10 i totalnom stanicom Leica TCRP 1201.

Kartiranja su izvršena u HTRS/TM koordinatnom sustavu, a visinski prikaz je u HRVS71 sustavu. Linearno mjerilo preslikavanja za predmetno područje iznosi 1.0004.

Geodetski situacijski nacrt kartiran je u mjerilu 1:500, te su na istom prikazani svi objekti na predmetnom zahvatu: zgrade, ceste, staze, vidljivi objekti infrastrukture i dr.

Preklop katastarskih podataka za predmetne katastarske čestice (oblik i veličina predmetnih katastarskih čestica, te prijavljene zgrade) izvršen je je korištenjem prethodnih elaborata izmjere: EL. 67 i EL. 426.

Siiša Ramić, dipl.ing.geod.
U Puli, 17.05.2018.

AGG d.o.o. za geodetske poslove i projektiranje

Kačića Miošića 4, HR-52100 Pula, Hrvatska. Trgovački sud u Pazinu. Temeljni kapital: 20.000,00 kn.
MBS: 010187054 OIB: 35718173629

Addiko Bank d.d. IBAN HR62 2500 0091 1011 4110 1, SWIFT: HAABHR22
Sberbank d.d. IBAN HR07 2503 0071 1000 6670 5, SWIFT: VBCRHR22

T: +385 (0)52 212 664 **F:** +385 (0)52 210 429 **E:** agg@agg.hr **W:** www.agg.hr

