

(prostor namijenjen ovjeri tijela nadležnog za izdavanje akta za građenje)

INVESTITOR

SVEUČILIŠTE JURJA DOBRILE U PULI

OIB 61738073226
Zagrebačka 30, Pula

IZRAĐIVAČ

GEO-RAD d.o.o.

MATIJE GUPCA 11, RIJEKA
OIB: 81881137964

FAZA IZRADE:

IZVEDBENI PROJEKT

građevinski projekt - projekt oborinske odvodnje
i prometne površine

MAPA 7/7
OZNAKA PROJEKTA 07/2IZP-2022-V
ZOP 2IZP-2022-V

GRAĐEVINA
REKONSTRUKCIJA, ADAPTACIJA I
DOGRADNJA GRUPE ZGRADA :
ex.Interna i aneks ex.Neurologija

LOKACIJA
k.č. 6220/8, k.o. PULA

GLAVNI PROJEKTANT: HRVATSKA KOMORA INŽENJERA GRAĐEVINARSTVA
Tonka Radetić Maglica, mag.ing.aedif.
G 5118
mag.ing.aedif.
Ovlaštena inženjerka građevinarstva


PROJEKTANT
Tonka Radetić Maglica, mag.ing.aedif.
G 5118
HRVATSKA KOMORA INŽENJERA GRAĐEVINARSTVA
Tonka Radetić Maglica
mag.ing.aedif.
Ovlaštena inženjerka građevinarstva
G 5118

DIREKTORICA:
Tonka Radetić Maglica, mag.ing.aedif.
G 5118

RIJEKA


LISTOPAD 2022. (10/2022)

»GEO-RAD«
RIJEKA

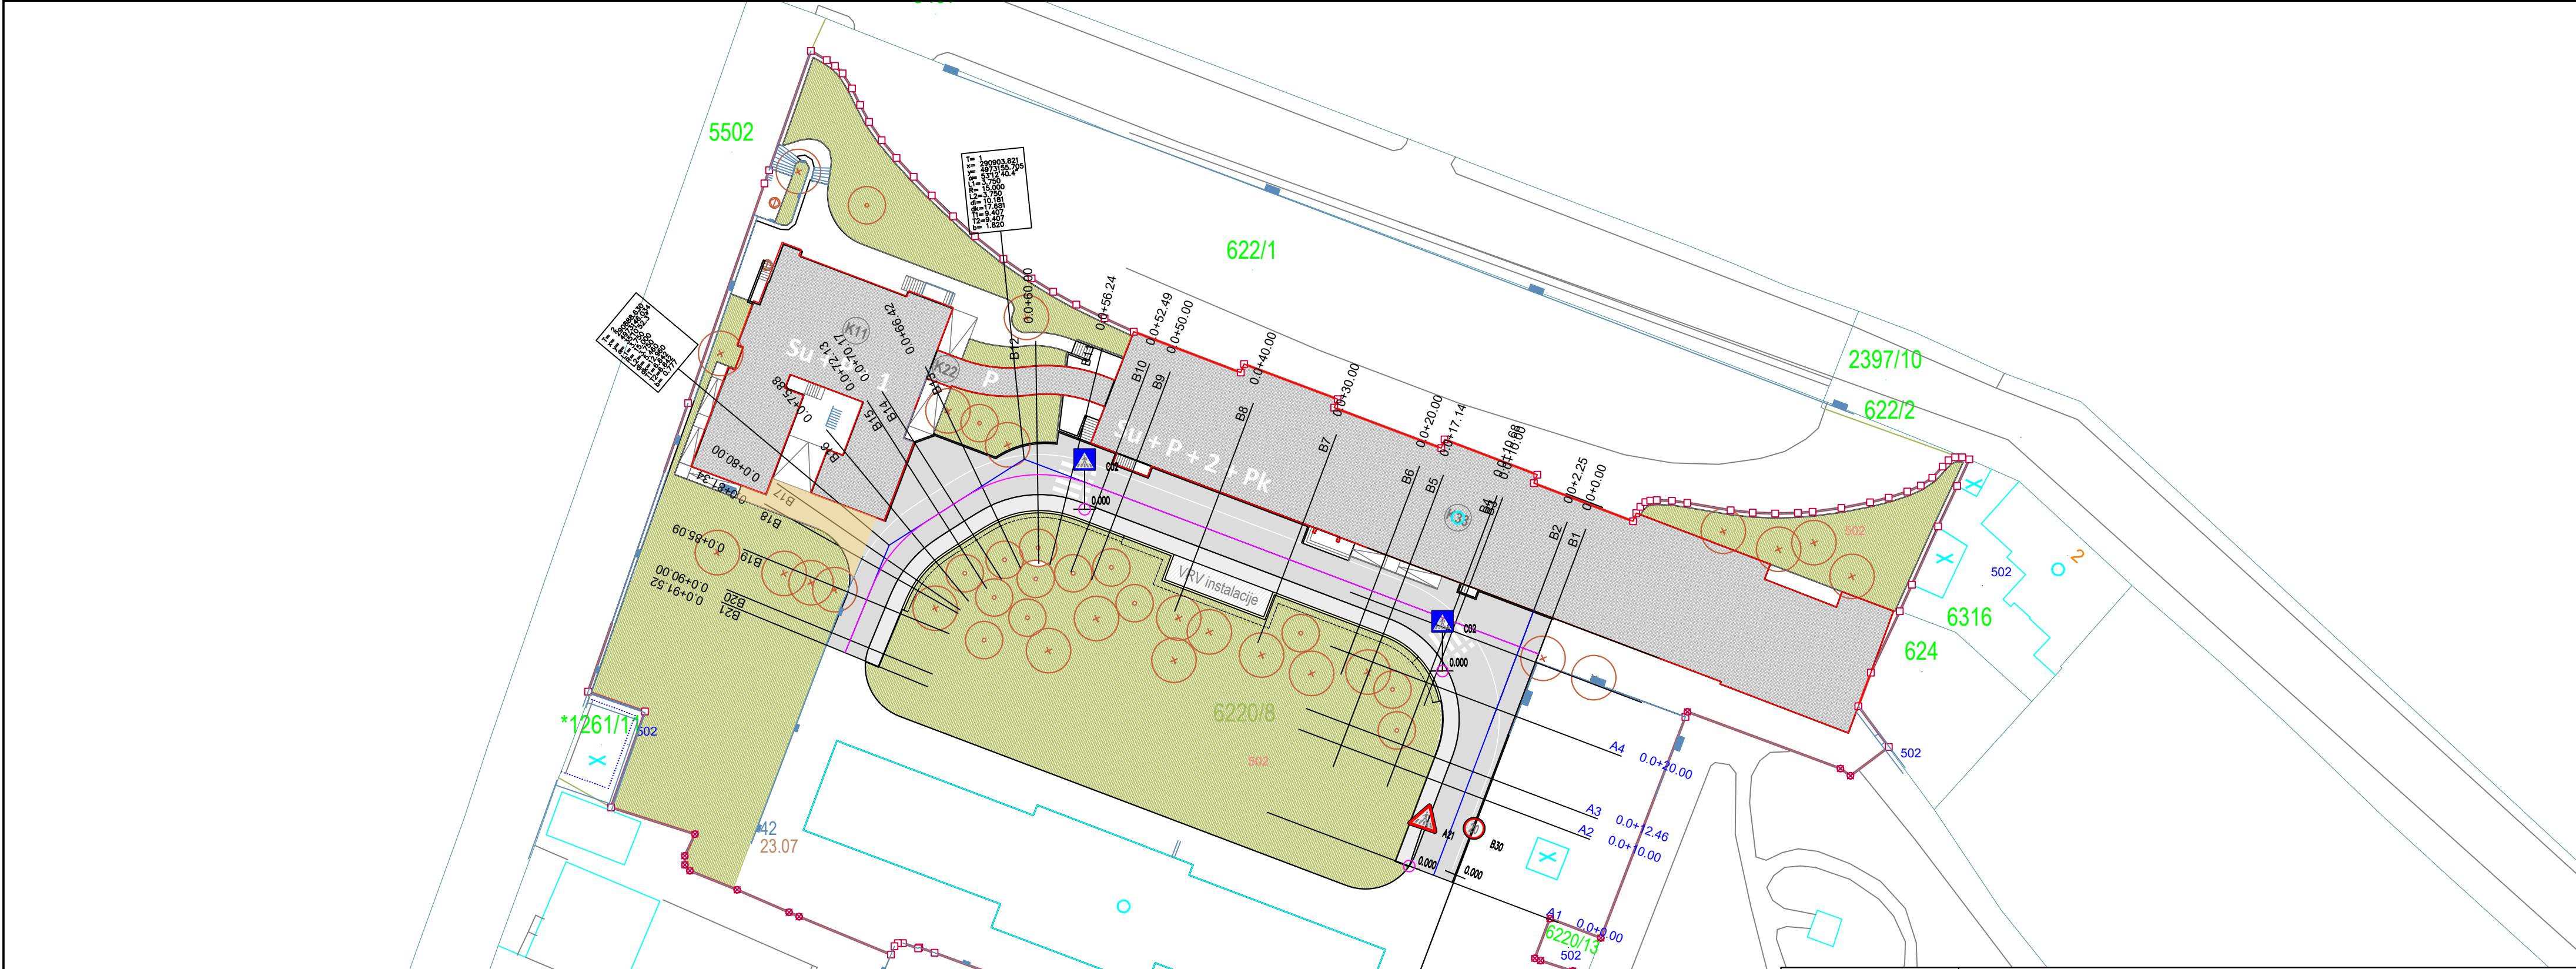

- GEODETSKA PODLOGA
- GRAĐEVINSKA ČESTICA ZAHVATA
- DIGITALNI KATASTARSKI PLAN
- ASFALTIRANA PROMETNA POVRŠINA
- ASFALTIRANI NOGOSTUP
- POVRŠINE ZELENILA
- BETONSKI OPLOČNICI

Građevina		REKONSTRUKCIJA, ADAPTACIJA I DOGRADNJA GRUPE ZGRADA : ex.Interna i aneks ex.Neurologija	
Obuhvat zahvata u prostoru		k.č. 6220/8, k.o. PULA	
Investitor/Naručitelj		Sveučilište Jurja Dobrile u Puli OIB:61738073226 Zagrebačka 30, Pula	
Projektantski ured		GEO-RAD d.o.o., Matije Gupca 11, Rijeka, OIB: 81881137964	
Naziv grafičkog prikaza		Građevinska situacija prometnice	
Oznaka projekta		07/2IZP-2022-V	Projektant: Tonka Radetić Maglica, mag.ing.aedif. HRVATSKA KOMORA INŽENJERA GRAĐEVINARSTVA Tonka Radetić Maglica mag.ing.aedif. Ovlaštena inženjerska građevinarstva 
Strukovna odrednica		ZOP 28GP-2022-V	
Mjerilo		1:500	
List broj:		1A	
Mjesto i datum izrade		Rijeka, 10/2022	

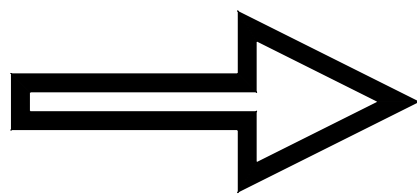

PROFIL-5: 999
MJERILO 1:100/100



LK_1

LK_2

LK_3

LRO_1

LRO_2

LRO_3


LRO_4

LRO_7


LRO_23

LRO_30

LRO_31

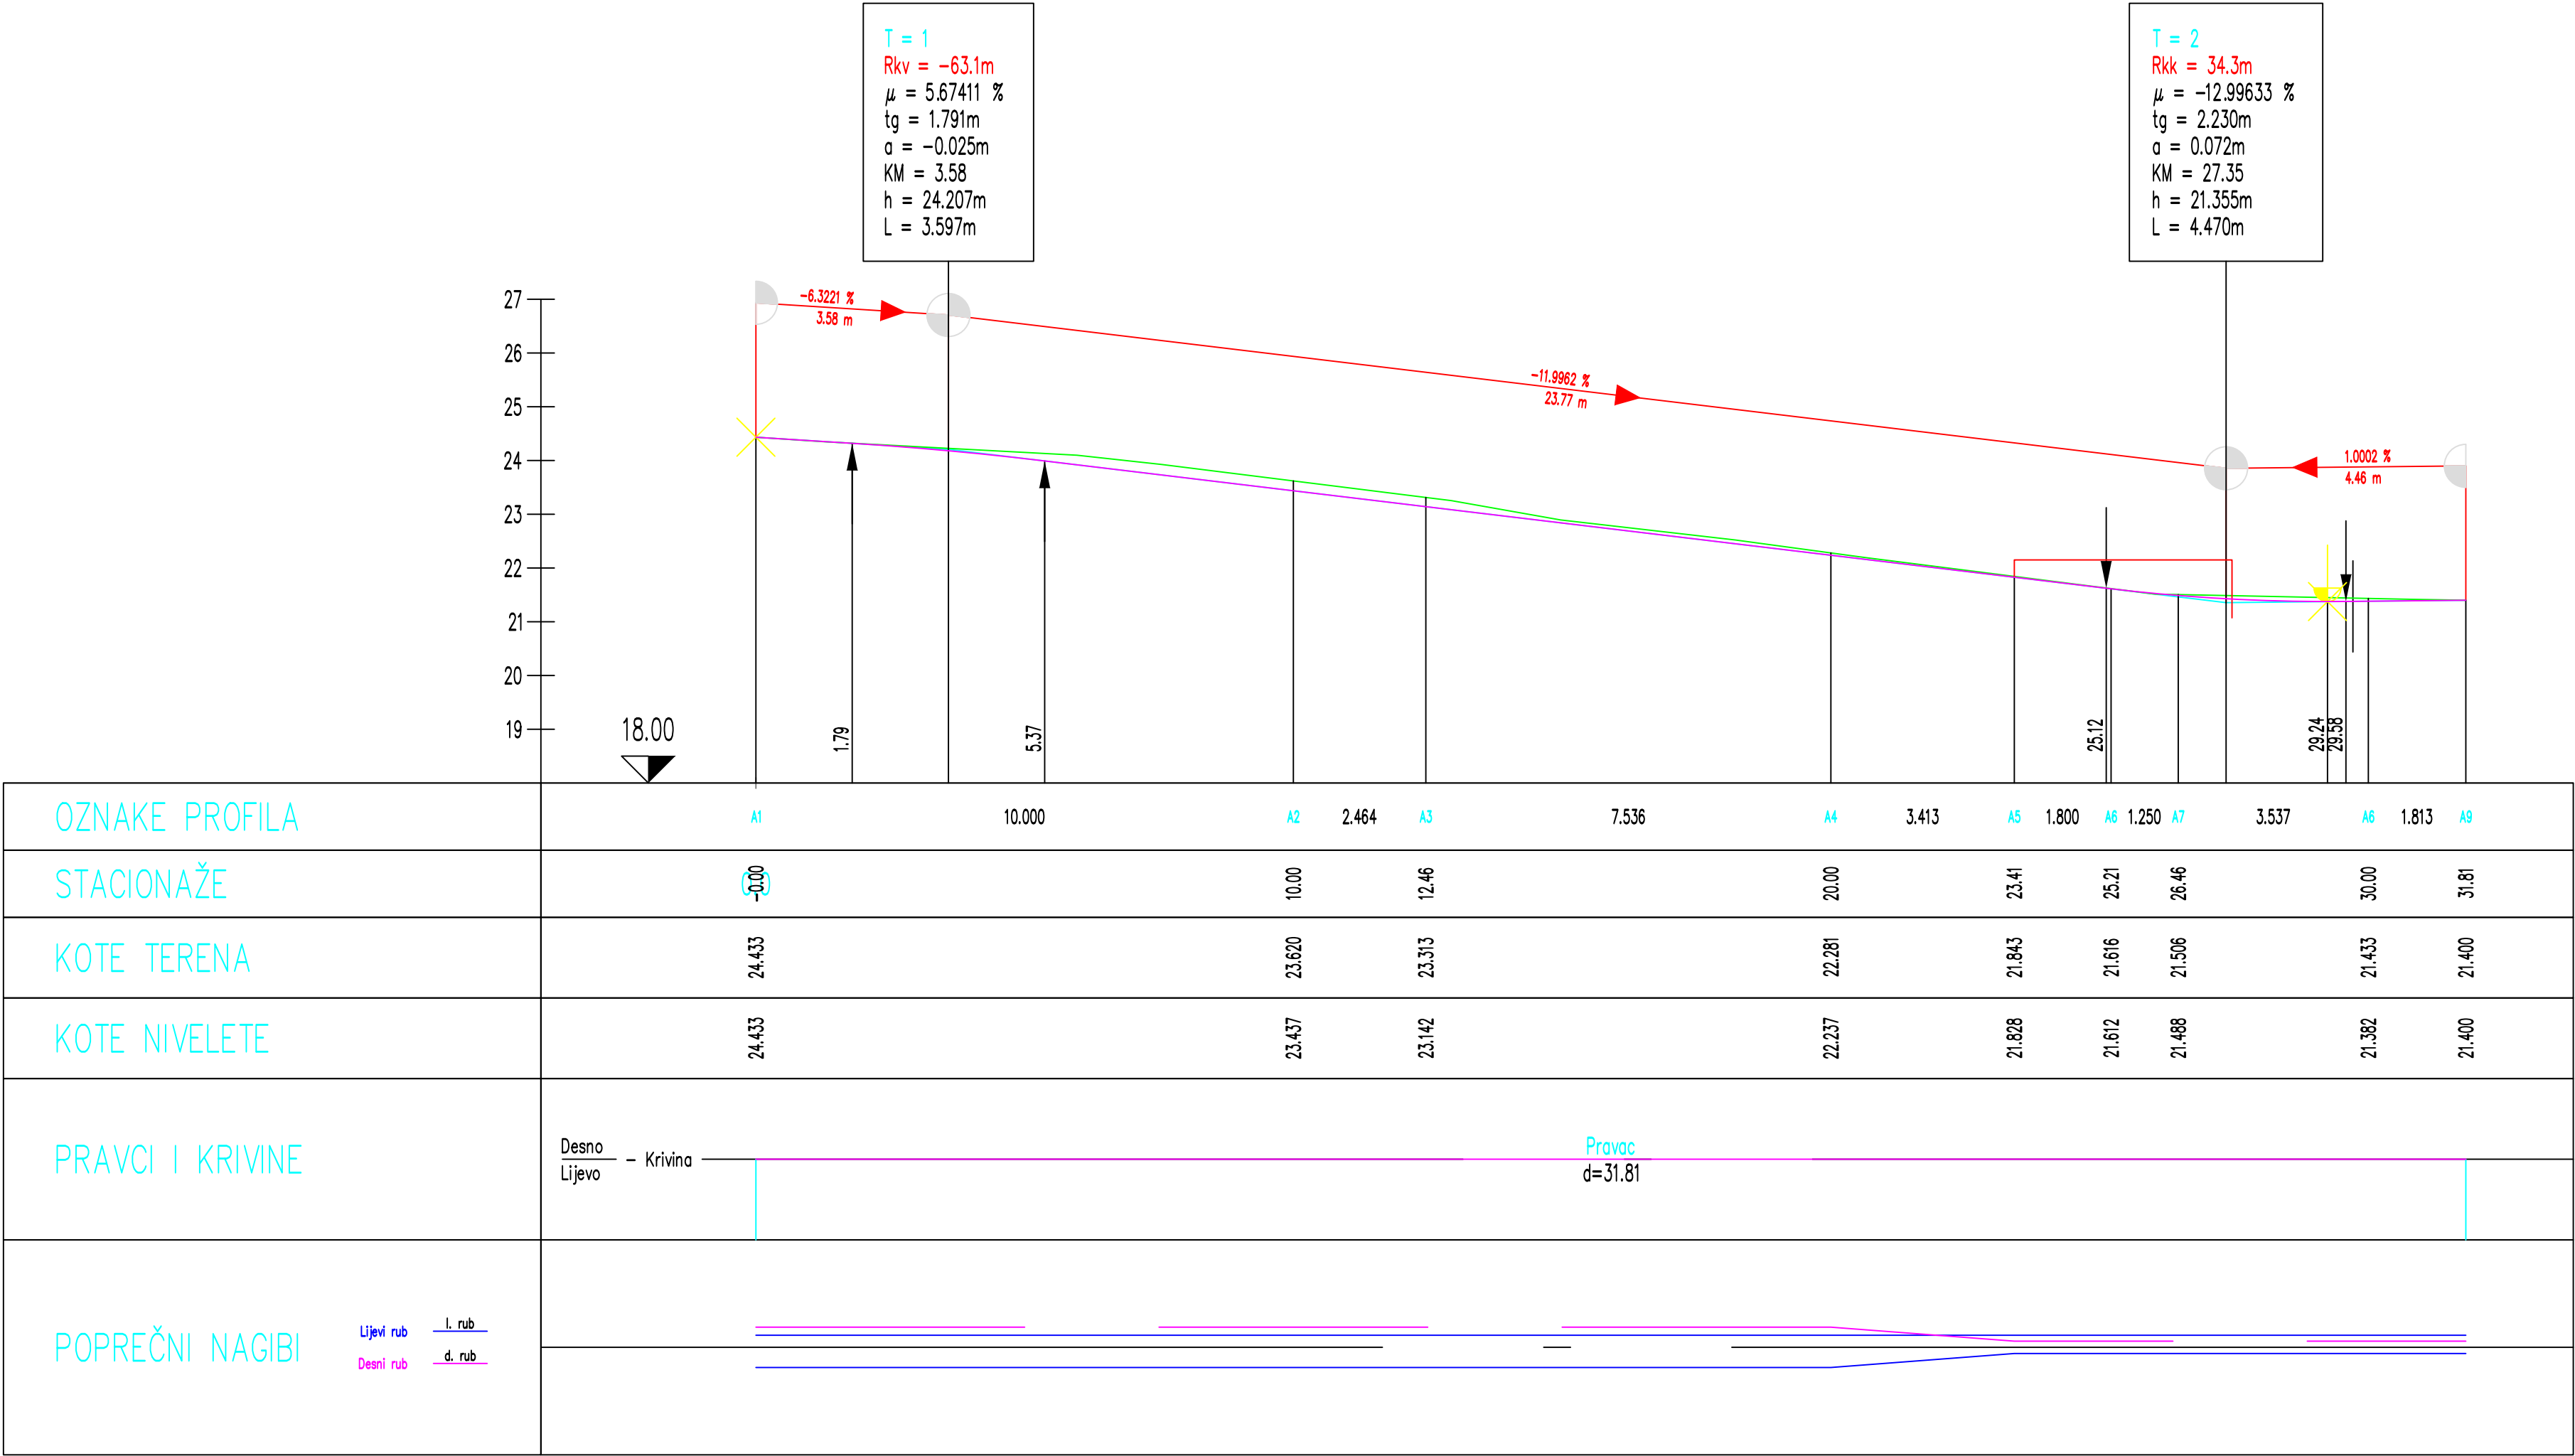


OZNAKE PROFILA	A1	10.000	A2	2.464	A3	7.536	A4	3.413	A5	1.800	A6	1.250	A7	3.537	A8	1.813	A9
STACIONAŽE	0.00		10.00	12.46		20.00	23.41	25.21	26.46		30.00	31.81					
KOTE TERENA	24.433		23.620	23.313		22.281	21.843	21.616	21.506		21.433	21.400					
KOTE NIVELETE	24.433		23.437	23.142		22.237	21.828	21.612	21.488		21.392	21.400					
PRAVCI I KRIVINE	Desno - Krivina Lijevo Pravac d=31.81																
POPREČNI NAGIBI	Lijevi rub Desni rub L. rub d. rub																

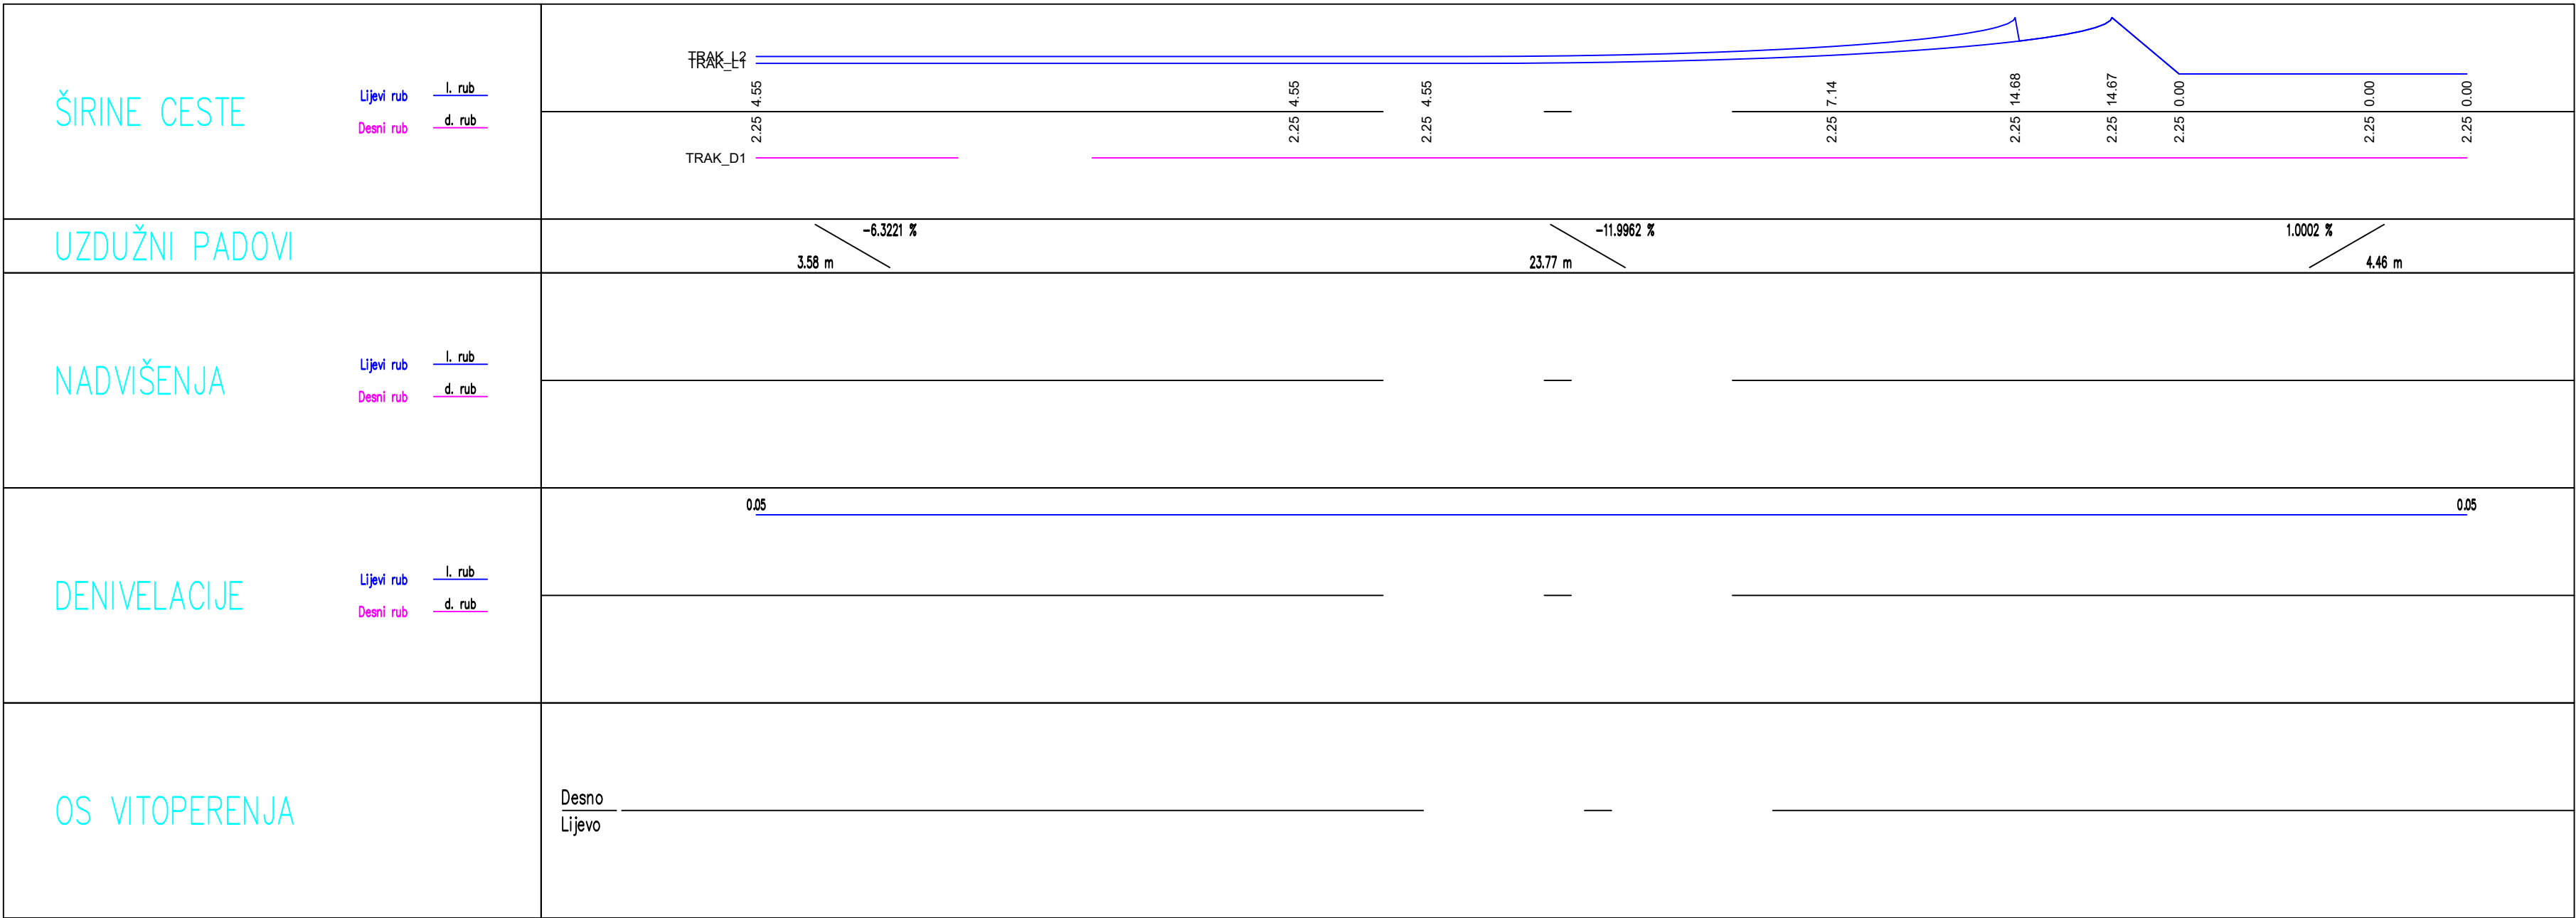


ŠIRINE CESTE	Lijevi rub Desni rub L. rub d. rub	TRAK_L1 TRAK_D1
UZDUŽNI PADOMI		-8.3221 % 3.58 m -11.9962 % 23.77 m 1.0002 % 4.46 m
NADVIŠENJA	Lijevi rub Desni rub L. rub d. rub	
DENIVELACIJE	Lijevi rub Desni rub L. rub d. rub	0.05 0.05
OS VITOPERENJA	Desno Lijevo	


Gradovina	REKONSTRUKCIJA, ADAPTACIJA I DOGRADNJA GRUPE ZGRADA : ex.Interna i aneks ex.Neurologija	
Obuhvat zahvata u prostoru	k.č. 6220/8, k.o. PULA	
Investitor/Naručitelj	Sveučilište Jurja Dobrile u Puli OIB:61738073226 Zagrebačka 30, Pula	
Projektantski ured	GEO-RAD d.o.o., Matije Gupca 11, Rijeka, OIB: 81881137964	
Naziv grafičkog prikaza	Uzdužni profil osi A	
Oznaka projekta	07/2IZP-2022-V	Projektant: Tonka Radetić Maglica, mag.ing.aedif. POSREDOVANJE U PROMETU NEPOKRETNOSTI Tonka Radetić Maglica mag.ing.aedif. Ovlaštena osoba za posredovanje Boris K.M. 0 8118
Strukovna odrednica	Građevinski projekt	
Mjerilo	1:500	
List broj:	2A	
Mjesto i datum izrade	Rijeka, 10/2022	

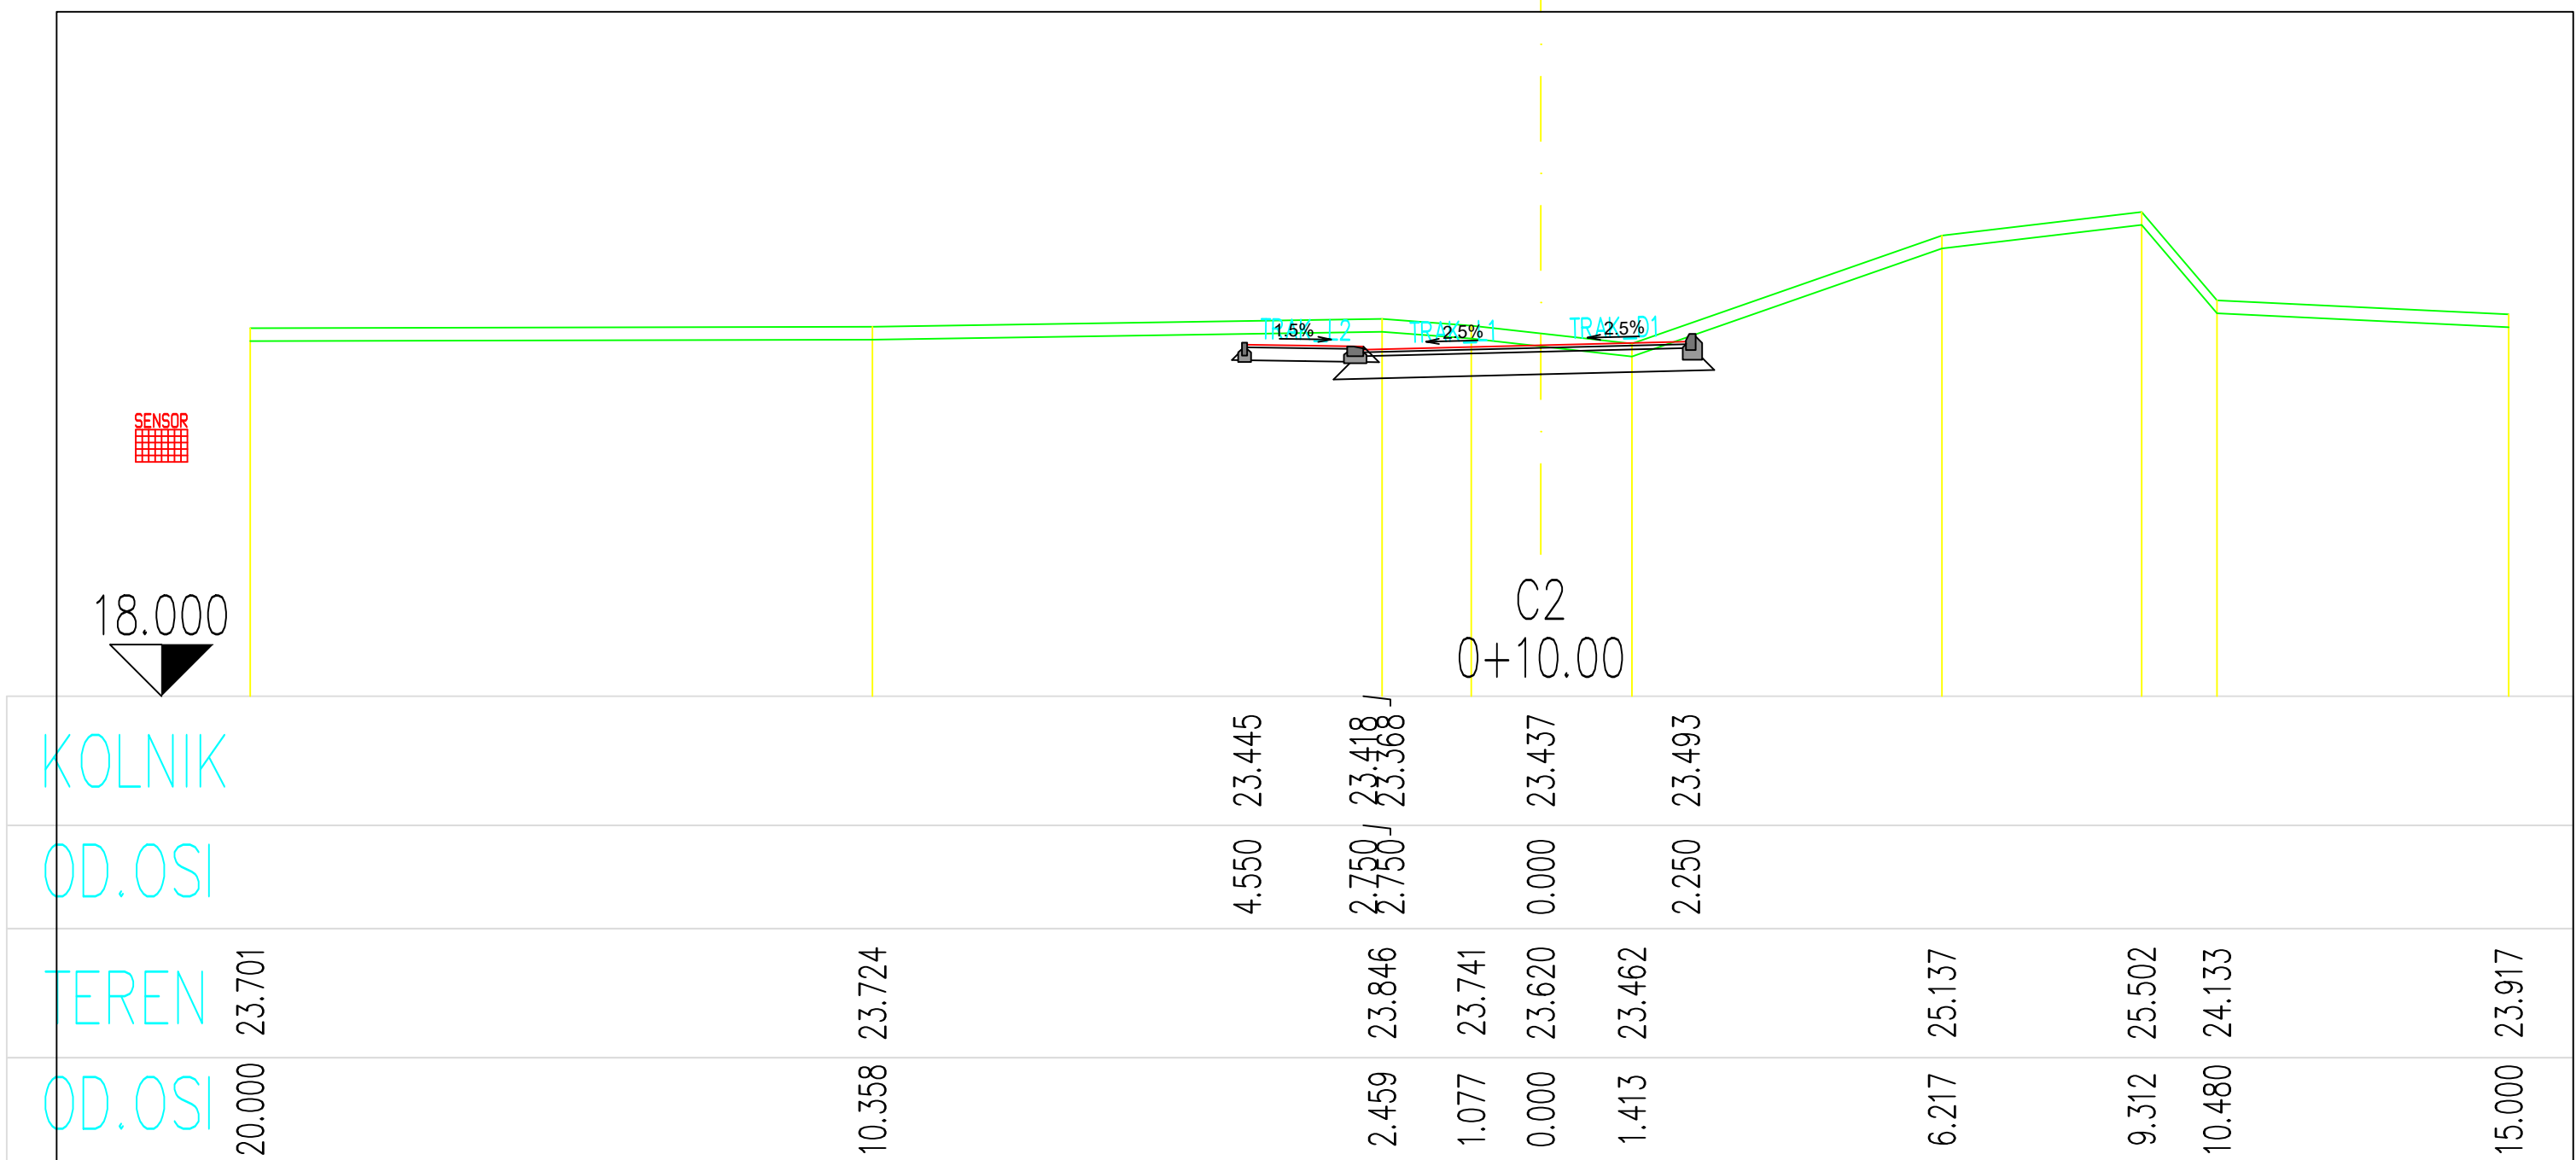


Građevina	REKONSTRUKCIJA, ADAPTACIJA I DOGRADNJA GRUPE ZGRADA : ex.Interna i aneks ex.Neurologija	
Obuhvat zahvata u prostoru	k.č. 6220/8, k.o. PULA	
Investitor/Naručitelj	Sveučilište Jurja Dobrile u Puli OIB:61738073226 Zagrebačka 30, Pula	
Projektantski ured	GEO-RAD d.o.o., Matije Gupca 11, Rijeka, OIB: 81881137964	
Naziv grafičkog prikaza	Poprečni profil 2 os A	
Oznaka projekta	07/2IZP-2022-V	Projektant: Tonka Radetić Maglica, mag.ing.aedif. HRVATSKA KOMORA INŽENJERA GRAĐEVINARSTVA Tonka Radetić Maglica mag.ing.aedif. Ovlaštena inženjerka građevinarstva 
Strukovna odrednica	Građevinski projekt	
Mjerilo	1:500	
List broj:	4A	
Mjesto i datum izrade	Rijeka, 10/2022	

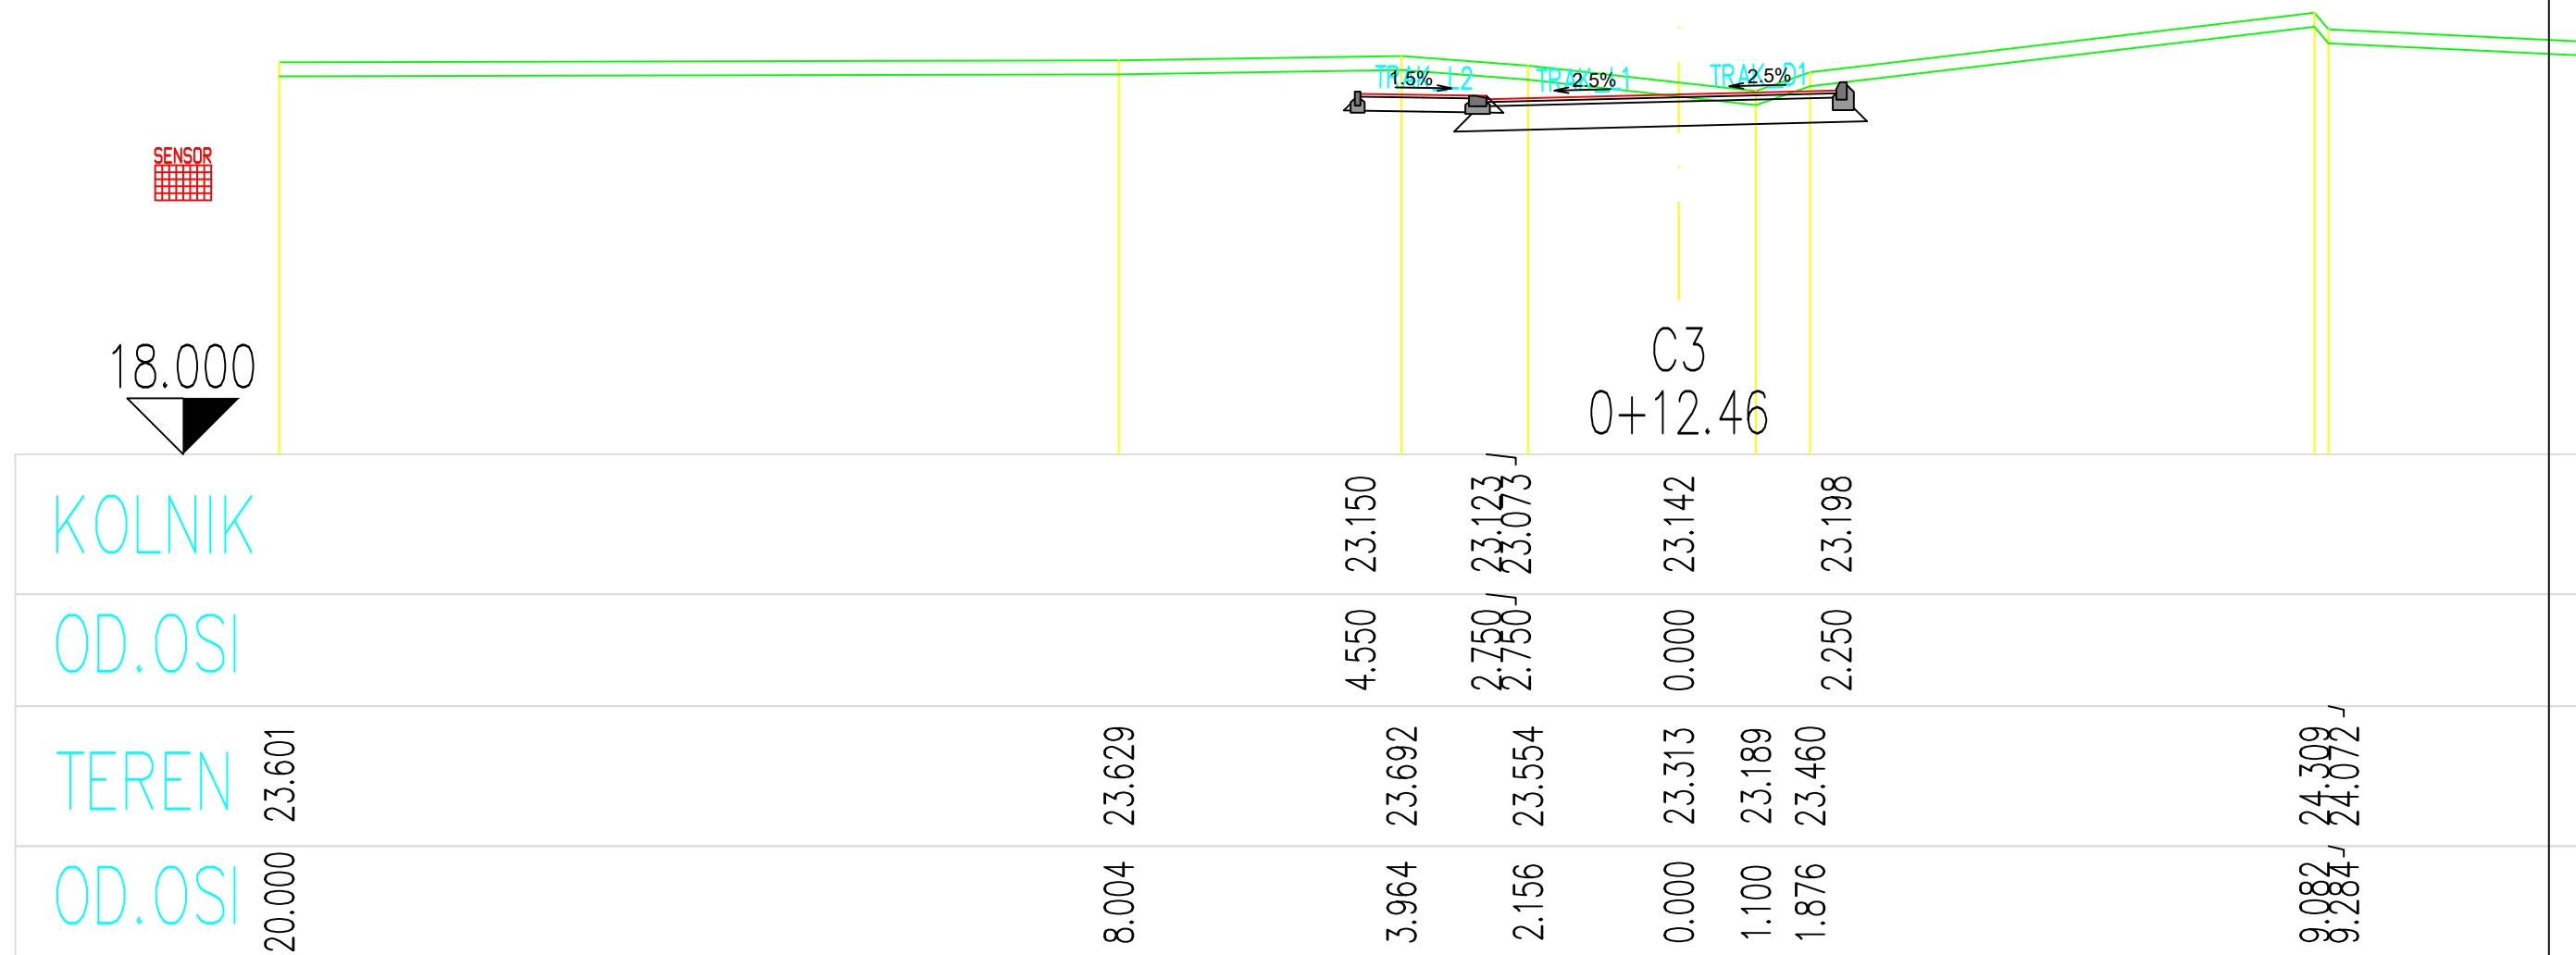


Građevina	REKONSTRUKCIJA, ADAPTACIJA I DOGRADNJA GRUPE ZGRADA : ex.Interna i aneks ex.Neurologija	
Obuhvat zahvata u prostoru	k.č. 6220/8, k.o. PULA	
Investitor/Naručitelj	Sveučilište Jurja Dobrile u Puli OIB:61738073226 Zagrebačka 30, Pula	
Projektantski ured	GEO-RAD d.o.o., Matije Gupca 11, Rijeka, OIB: 81881137964	
Naziv grafičkog prikaza	Poprečni profil 3 os A	
Oznaka projekta	07/2IZP-2022-V	Projektant: Tonka Radetić Maglica, mag.ing.aedif. HRVATSKA KOMORA INŽENJERA GRAĐEVINARSTVA Tonka Radetić Maglica mag.ing.aedif. Ovlaštena inženjerka građevinarstva 
Strukovna odrednica	Građevinski projekt	
Mjerilo	1:500	
List broj:	5A	
Mjesto i datum izrade	Rijeka, 10/2022	

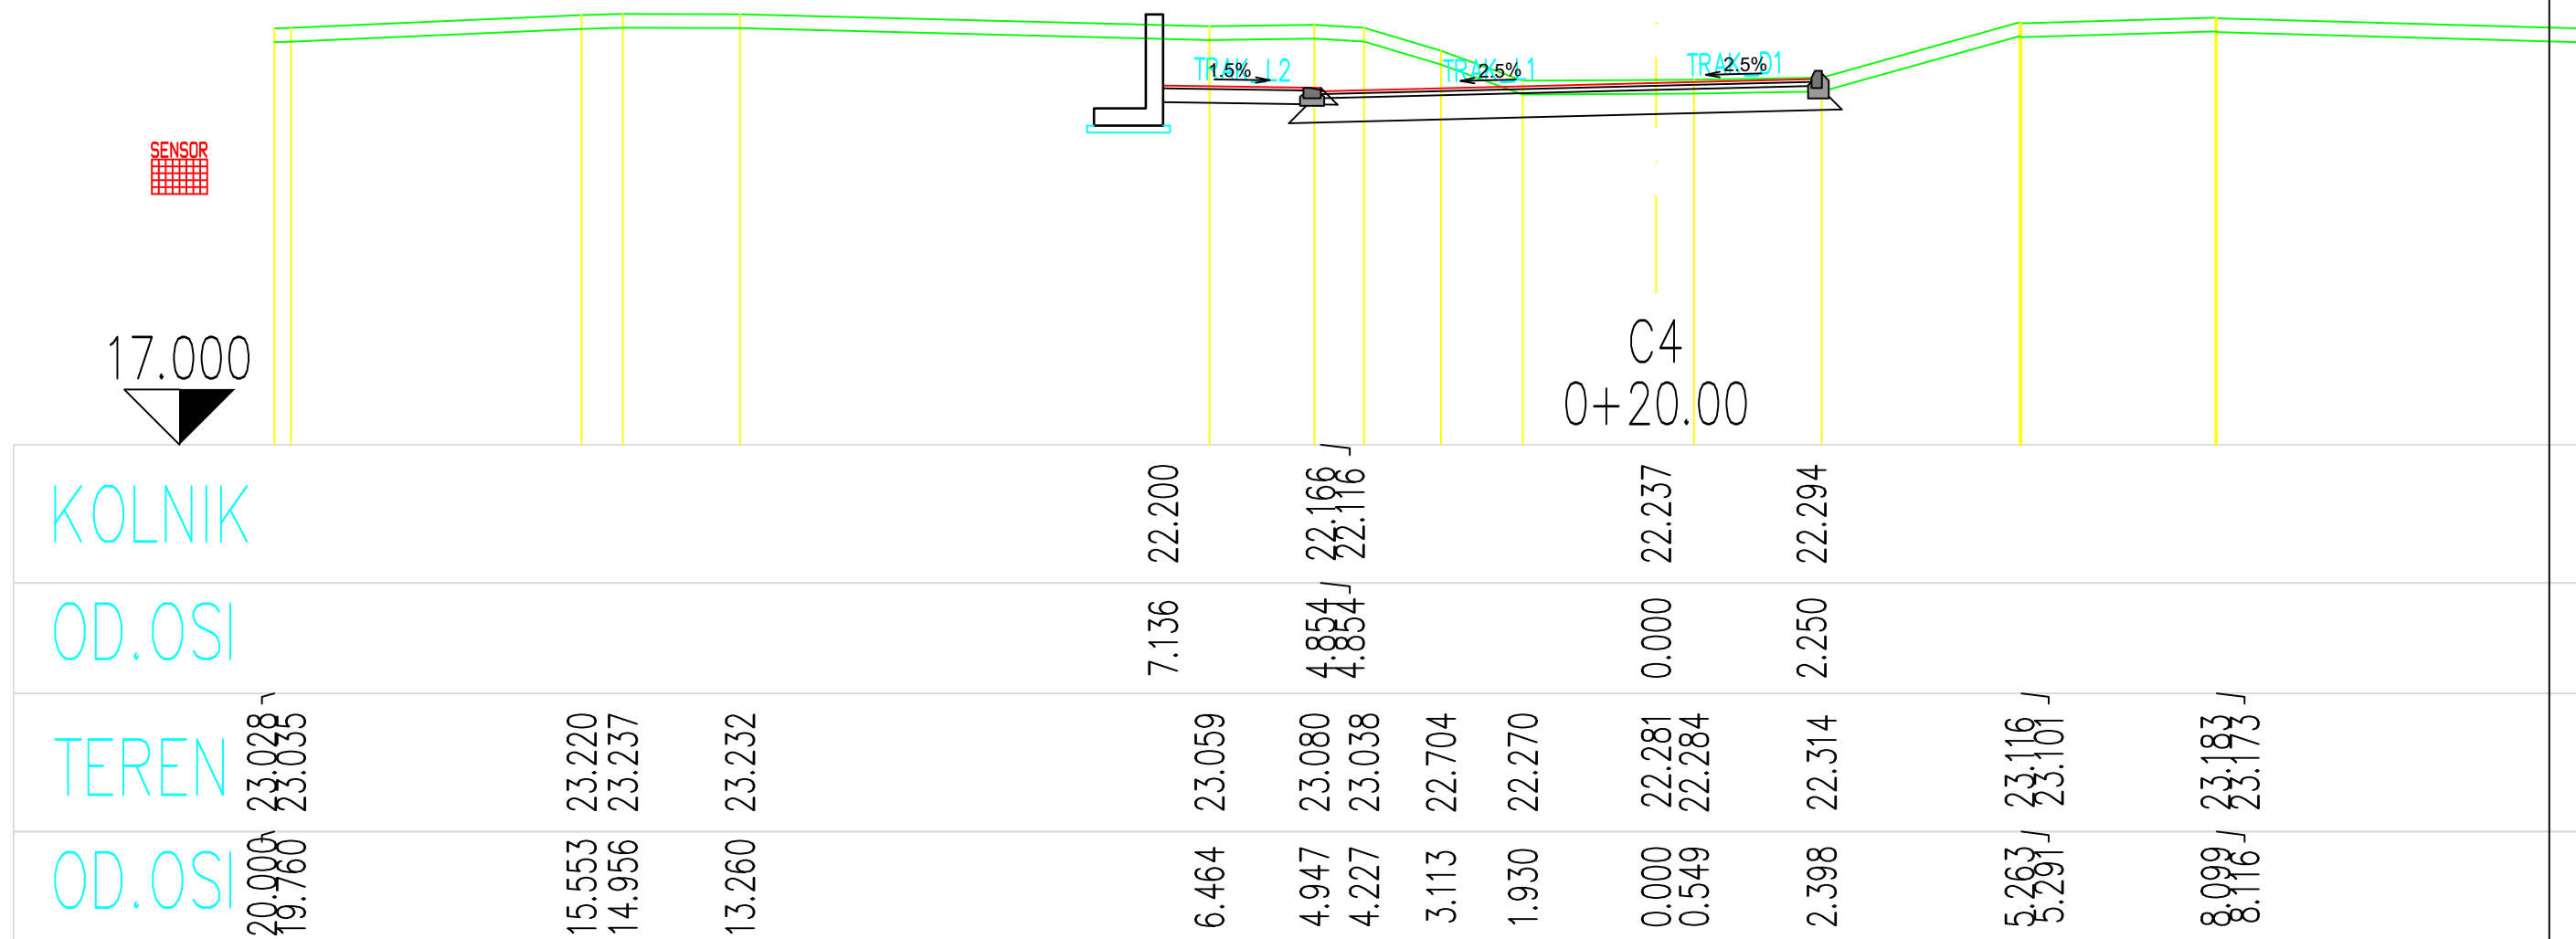


Građevina	REKONSTRUKCIJA, ADAPTACIJA I DOGRADNJA GRUPE ZGRADA : ex.Interna i aneks ex.Neurologija	
Obuhvat zahvata u prostoru	k.č. 6220/8, k.o. PULA	
Investitor/Naručitelj	Sveučilište Jurja Dobrile u Puli OIB:61738073226 Zagrebačka 30, Pula	
Projektantski ured	GEO-RAD d.o.o., Matije Gupca 11, Rijeka, OIB: 81881137964	
Naziv grafičkog prikaza	Poprečni profil 4 os A	
Oznaka projekta	07/2IZP-2022-V	Projektant: Tonka Radetić Maglica, mag.ing.aedif. HRVATSKA KOMORA INŽENJERA GRAĐEVINARSTVA Tonka Radetić Maglica mag.ing.aedif. Ovlaštena inženjerka građevinarstva 
Strukovna odrednica	Građevinski projekt	
Mjerilo	1:500	
List broj:	6A	
Mjesto i datum izrade	Rijeka, 10/2022	

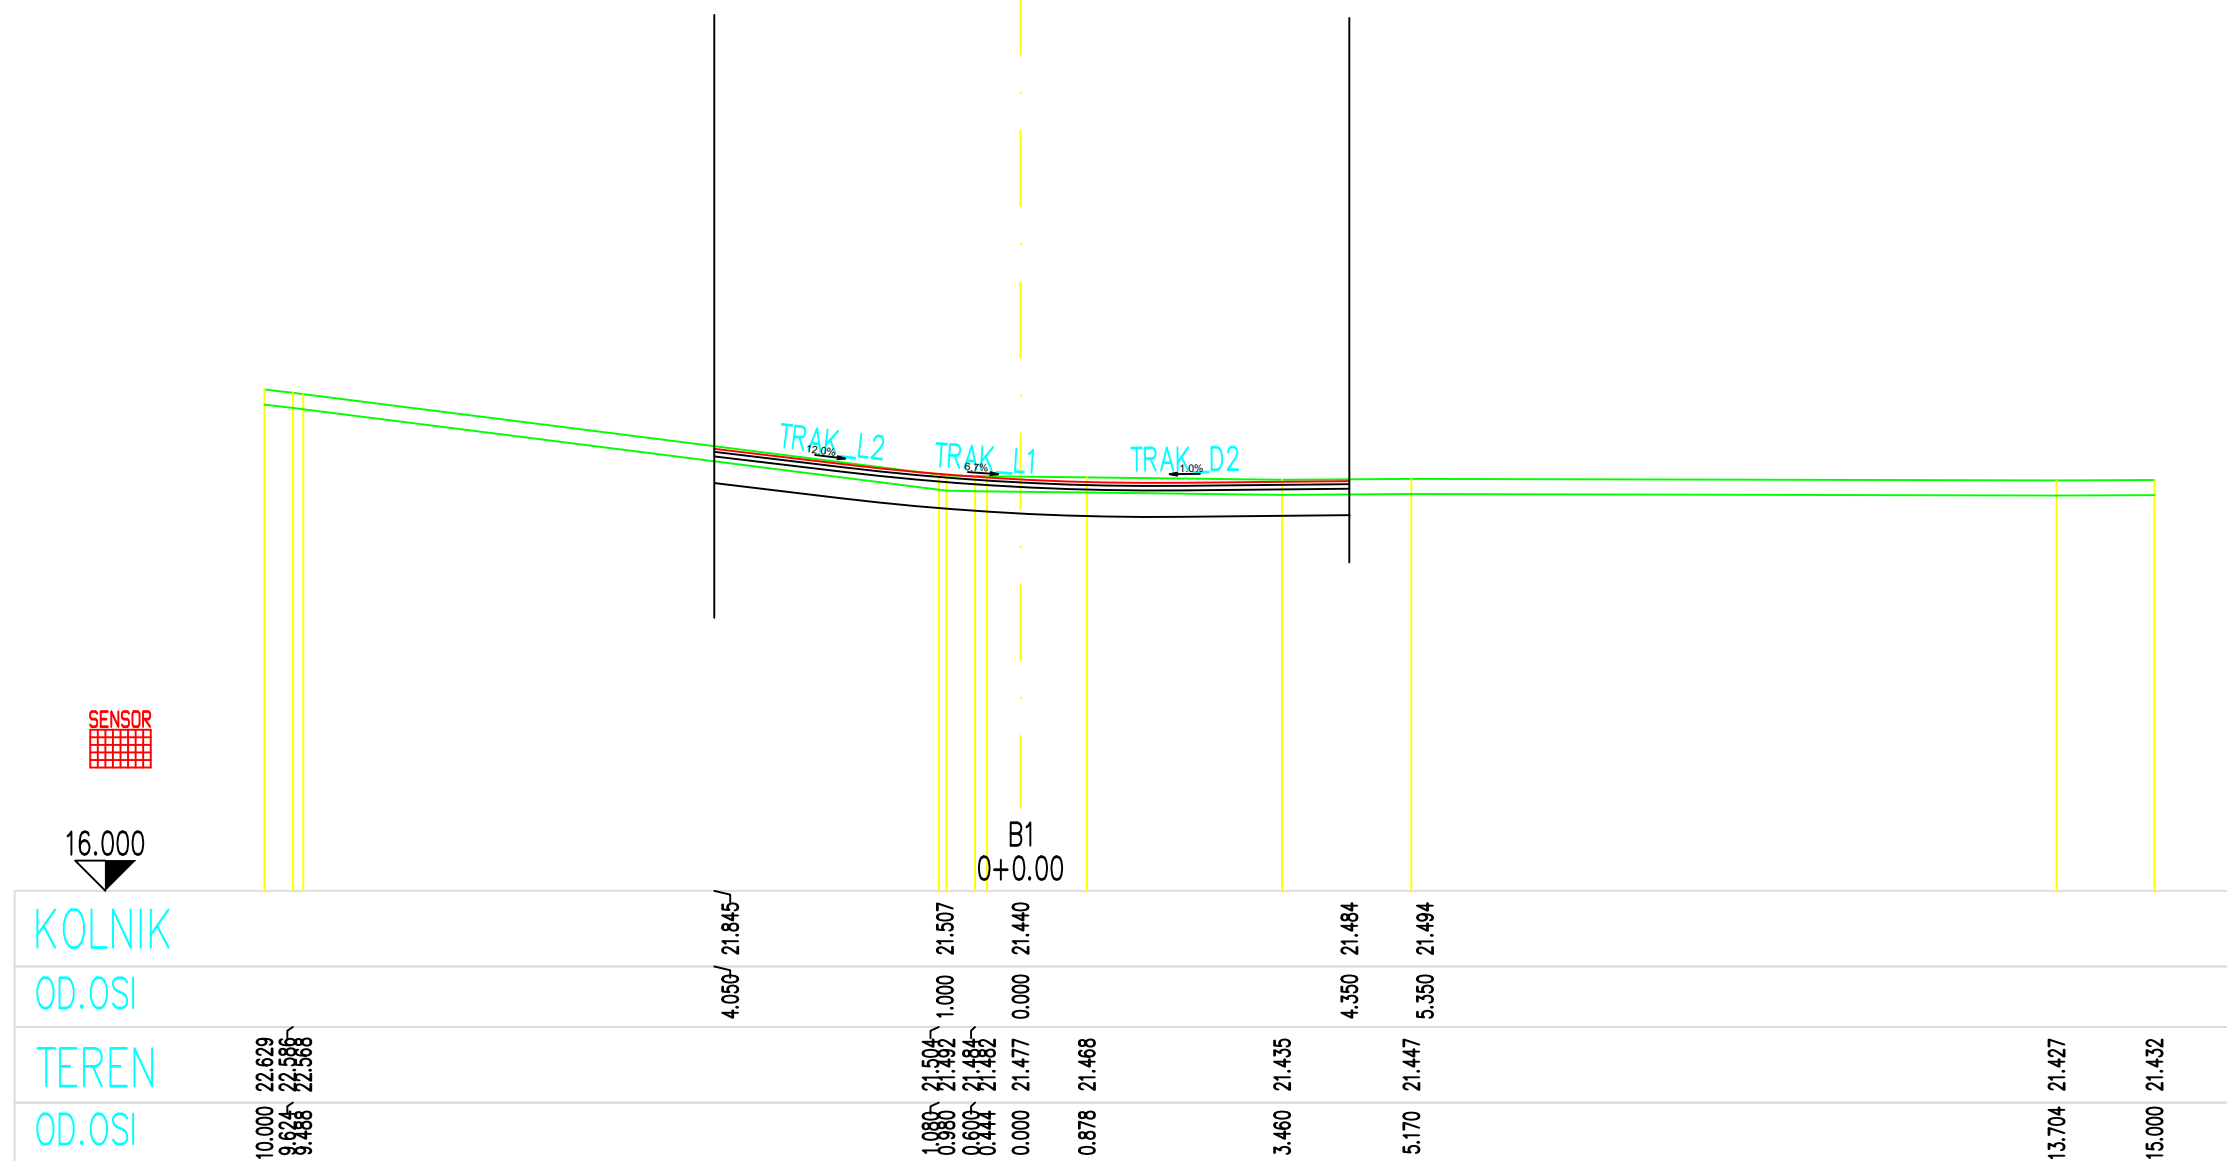


Građevina	REKONSTRUKCIJA, ADAPTACIJA I DOGRADNJA GRUPE ZGRADA : ex.Interna i aneks ex.Neurologija	
Obuhvat zahvata u prostoru	k.č. 6220/8, k.o. PULA	
Investitor/Naručitelj	Sveučilište Jurja Dobrile u Puli OIB:61738073226 Zagrebačka 30, Pula	
Projektantski ured	GEO-RAD d.o.o., Matije Gupca 11, Rijeka, OIB: 81881137964	
Naziv grafičkog prikaza	Poprečni profil 1 os B	
Oznaka projekta	07/2IZP-2022-V	Projektant: Tonka Radetić Maglica, mag.ing.aedif. HRVATSKA KOMORA INŽENJERA GRAĐEVINARSTVA Tonka Radetić Maglica mag.ing.aedif. Ovlaštena inženjerka građevinarstva 
Strukovna odrednica	Građevinski projekt	
Mjerilo	1:500	
List broj:	8A	
Mjesto i datum izrade	Rijeka, 10/2022	

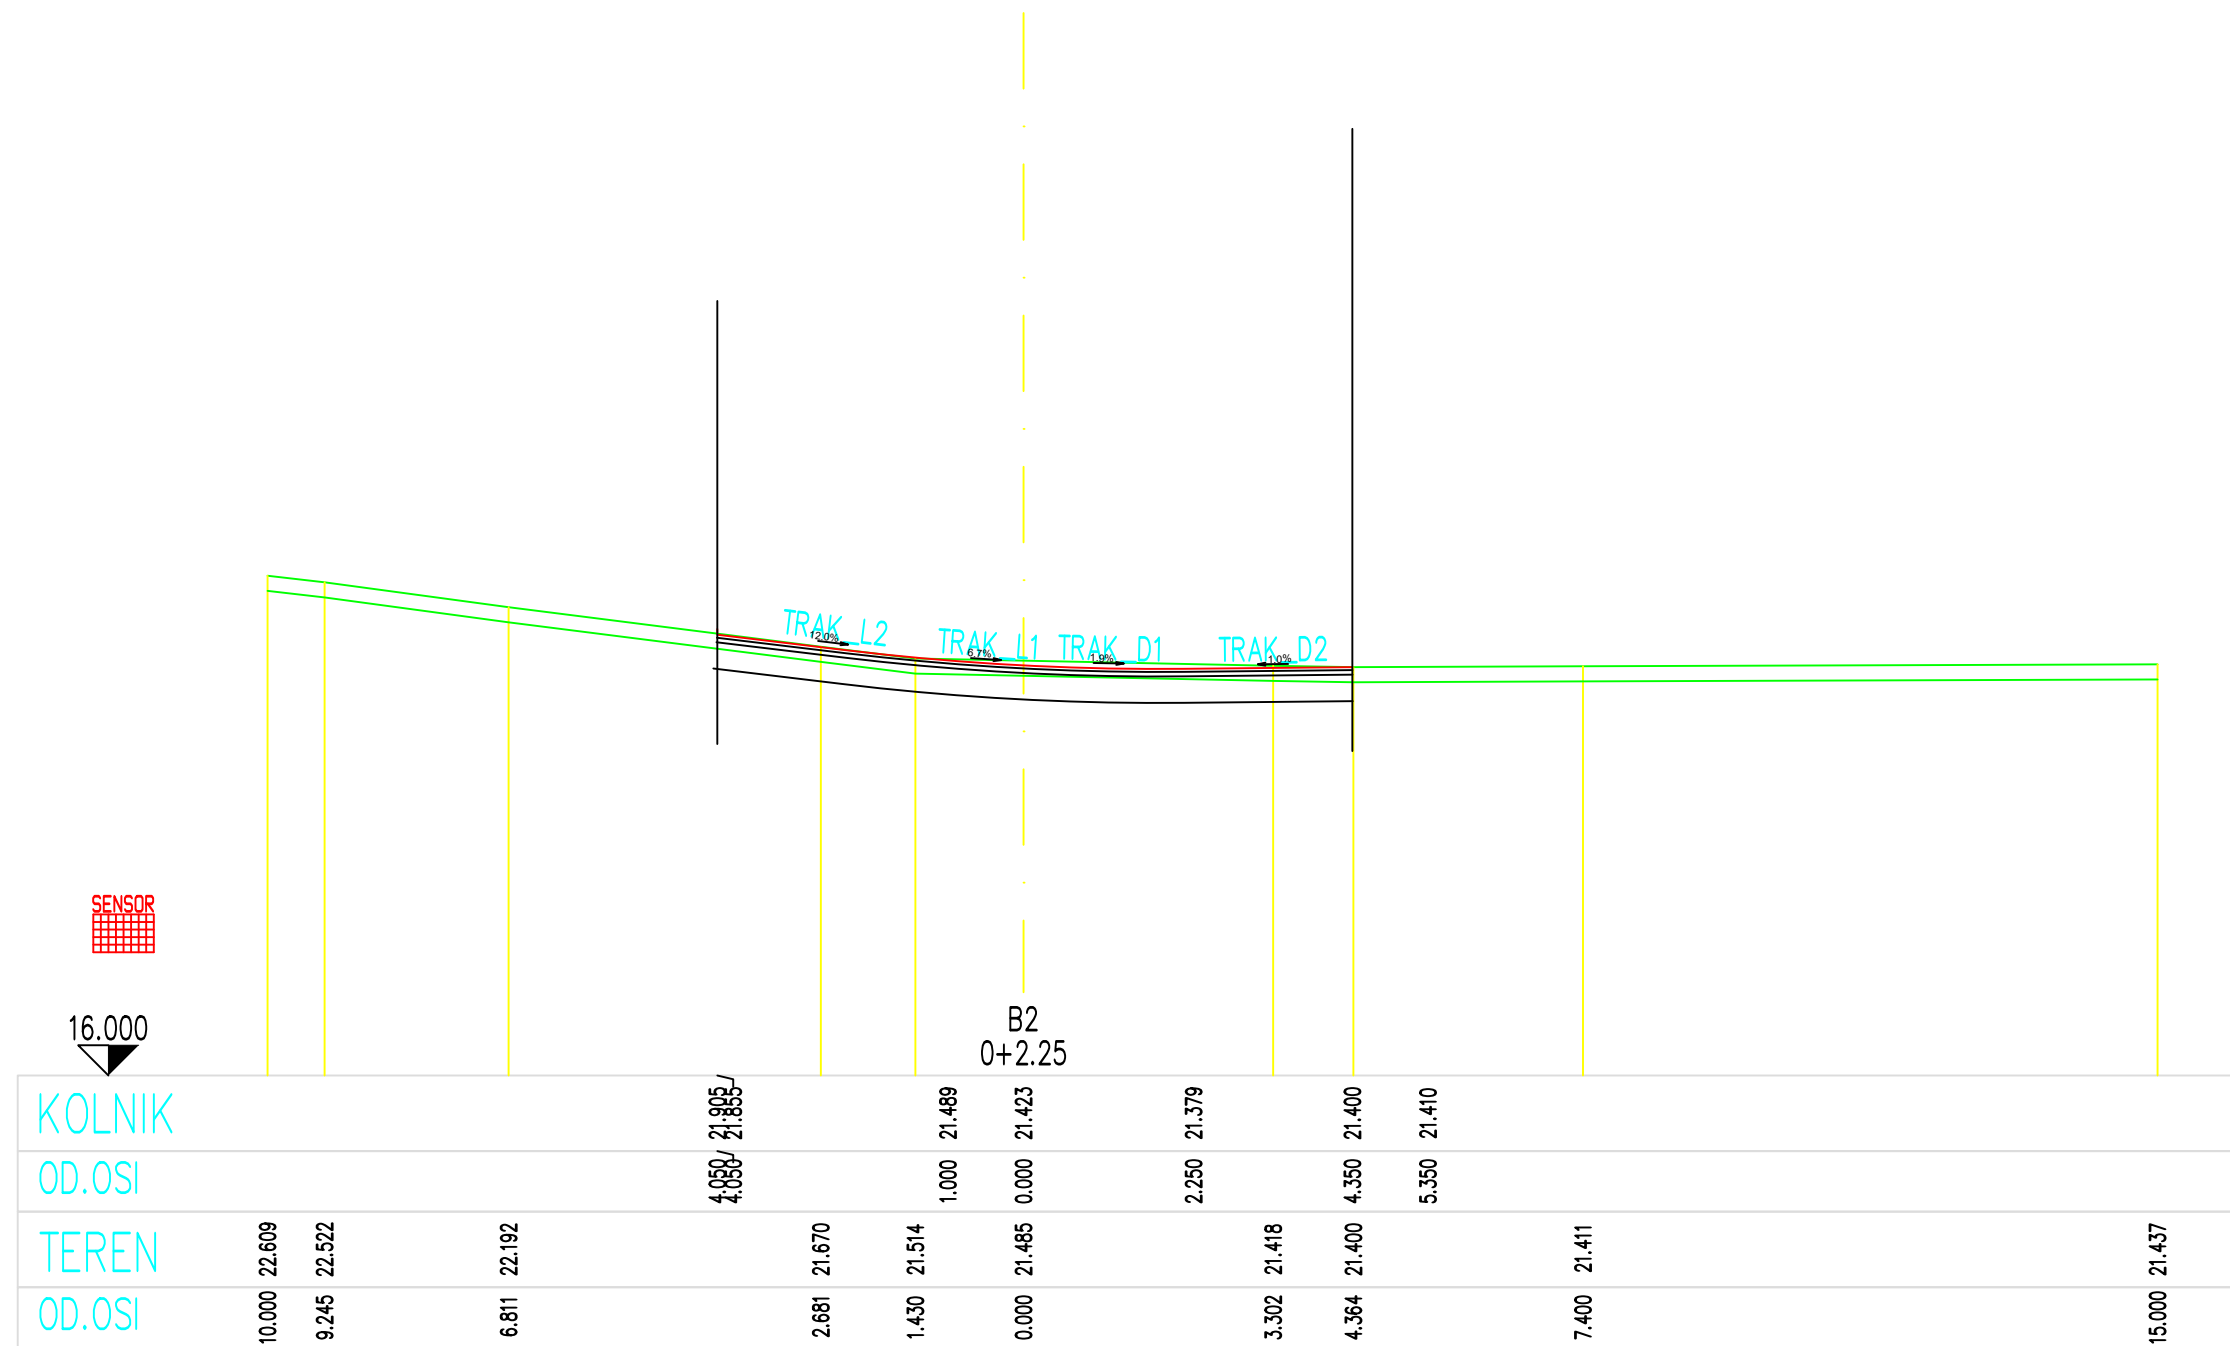


Građevina	REKONSTRUKCIJA, ADAPTACIJA I DOGRADNJA GRUPE ZGRADA : ex.Interna i aneks ex.Neurologija	
Obuhvat zahvata u prostoru	k.č. 6220/8, k.o. PULA	
Investitor/Naručitelj	Sveučilište Jurja Dobrile u Puli OIB:61738073226 Zagrebačka 30, Pula	
Projektantski ured	GEO-RAD d.o.o., Matije Gupca 11, Rijeka, OIB: 81881137964	
Naziv grafičkog prikaza	Poprečni profil 1 os B	
Oznaka projekta	07/2IZP-2022-V	Projektant: Tonka Radetić Maglica, mag.ing.aedif. HRVATSKA KOMORA INŽENJERA GRAĐEVINARSTVA Tonka Radetić Maglica mag.ing.aedif. Ovlaštena inženjerka građevinarstva 
Strukovna odrednica	Građevinski projekt	
Mjerilo	1:500	
List broj:	9A	
Mjesto i datum izrade	Rijeka, 10/2022	

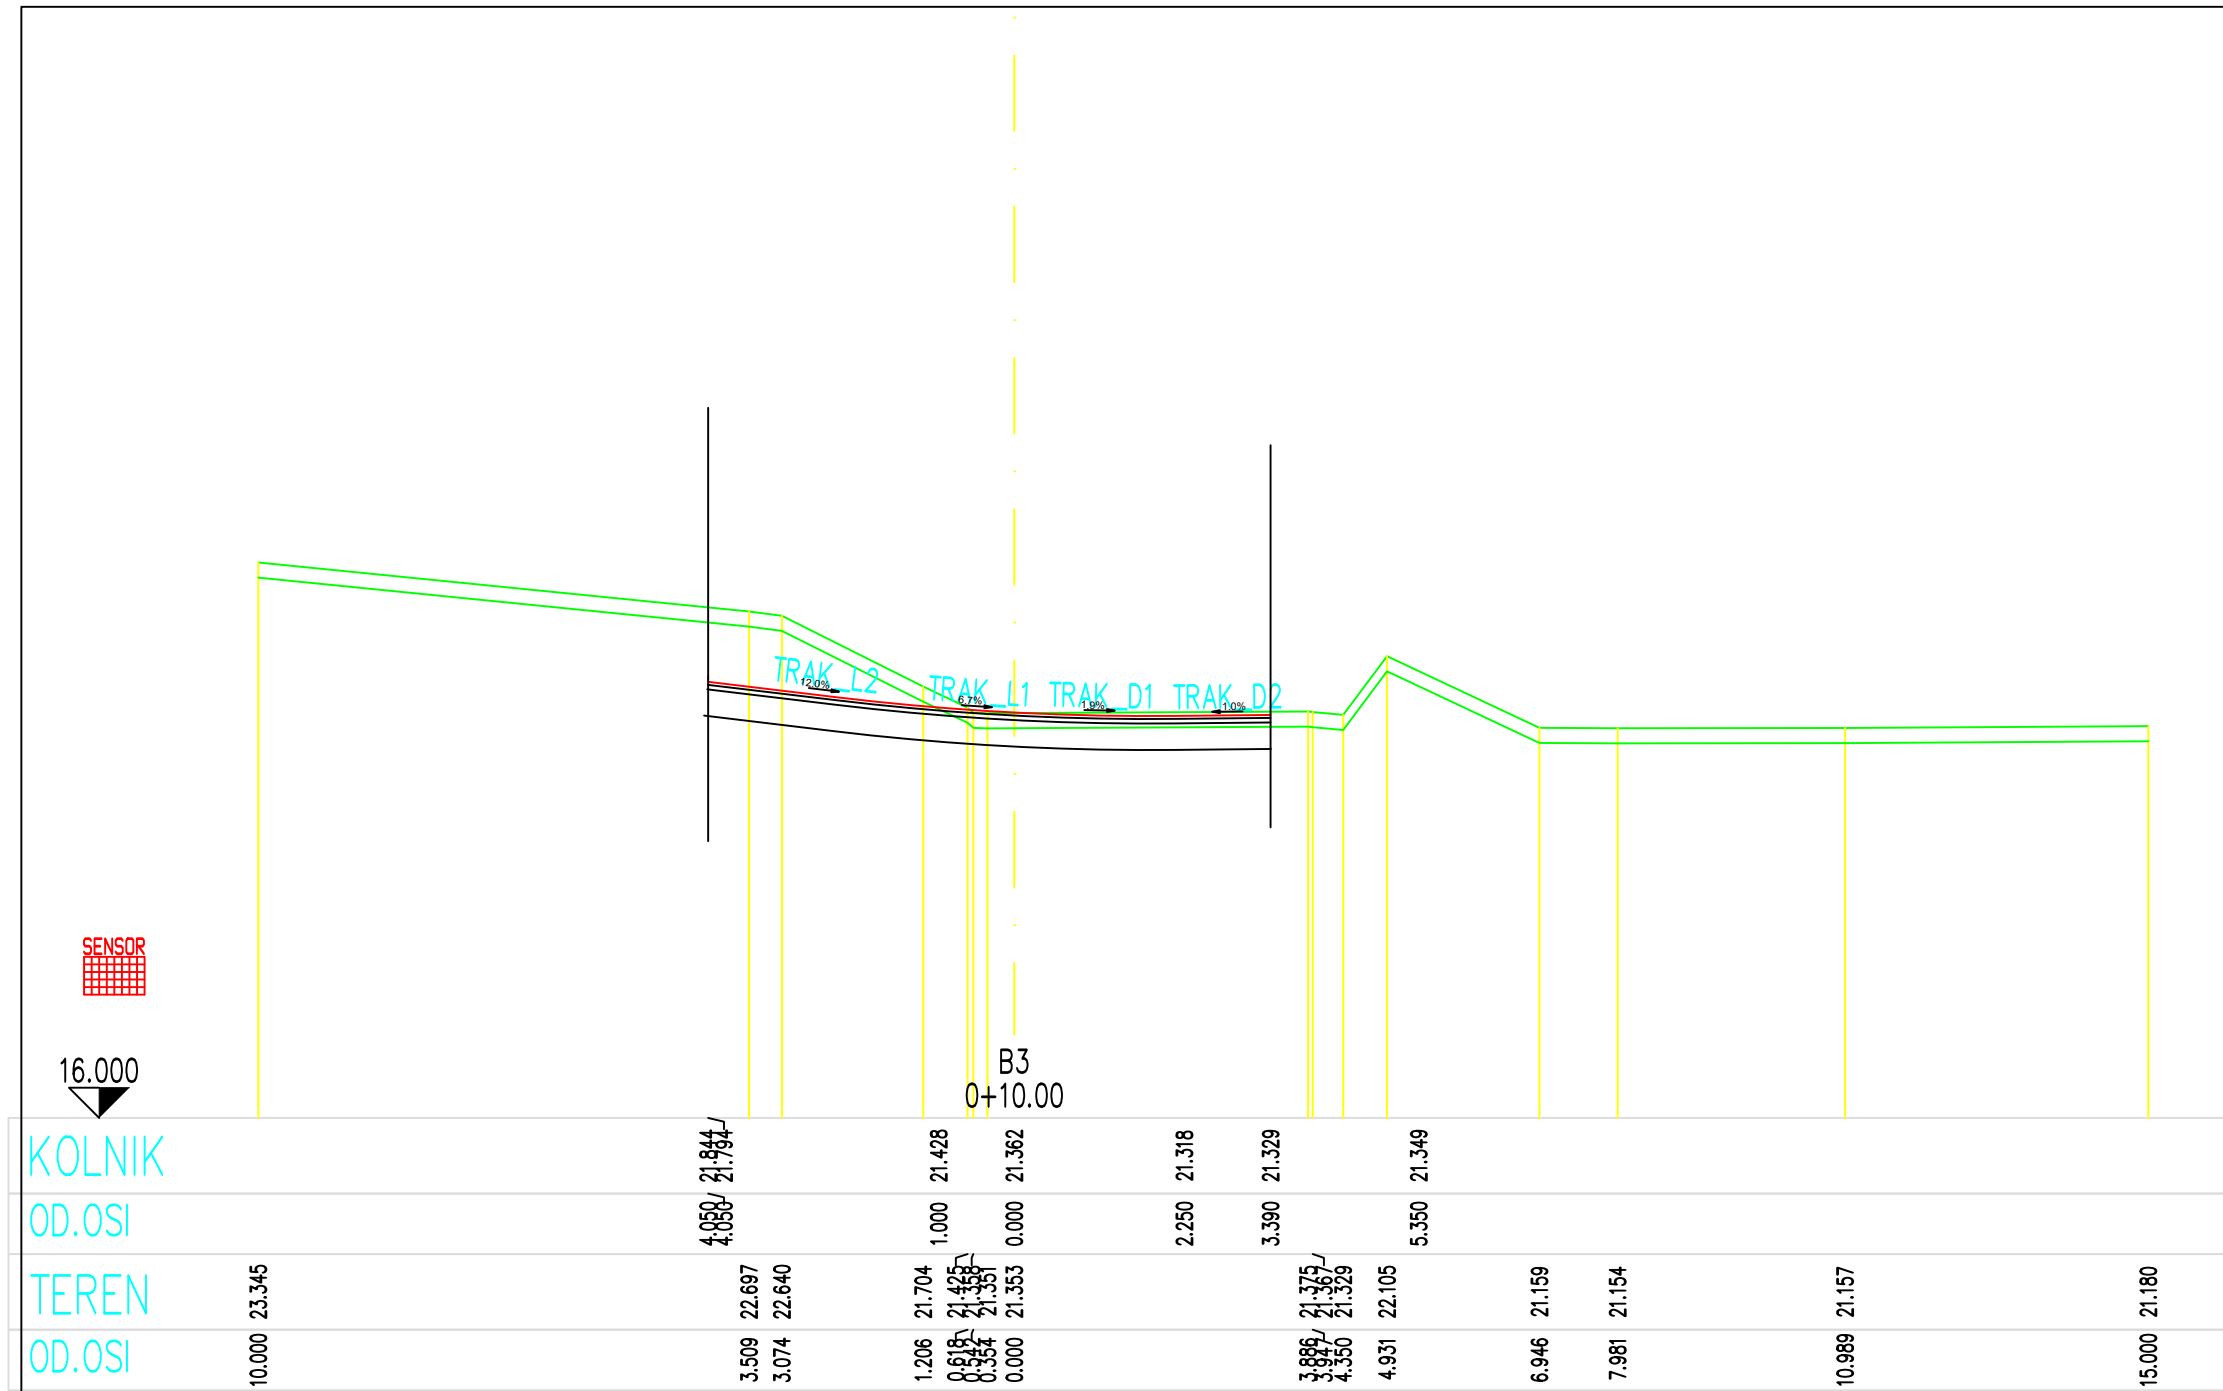


Građevina	REKONSTRUKCIJA, ADAPTACIJA I DOGRADNJA GRUPE ZGRADA : ex.Interna i aneks ex.Neurologija	
Obuhvat zahvata u prostoru	k.č. 6220/8, k.o. PULA	
Investitor/Naručitelj	Sveučilište Jurja Dobrile u Puli OIB:61738073226 Zagrebačka 30, Pula	
Projektantski ured	GEO-RAD d.o.o., Matije Gupca 11, Rijeka, OIB: 81881137964	
Naziv grafičkog prikaza	Poprečni profil 1 os B	
Oznaka projekta	07/2IZP-2022-V	Projektant: Tonka Radetić Maglica, mag.ing.aedif. HRVATSKA KOMORA INŽENJERA GRAĐEVINARSTVA Tonka Radetić Maglica mag.ing.aedif. Ovlaštena inženjerka građevinarstva 
Strukovna odrednica	Građevinski projekt	
Mjerilo	1:500	
List broj:	10A	
Mjesto i datum izrade	Rijeka, 10/2022	

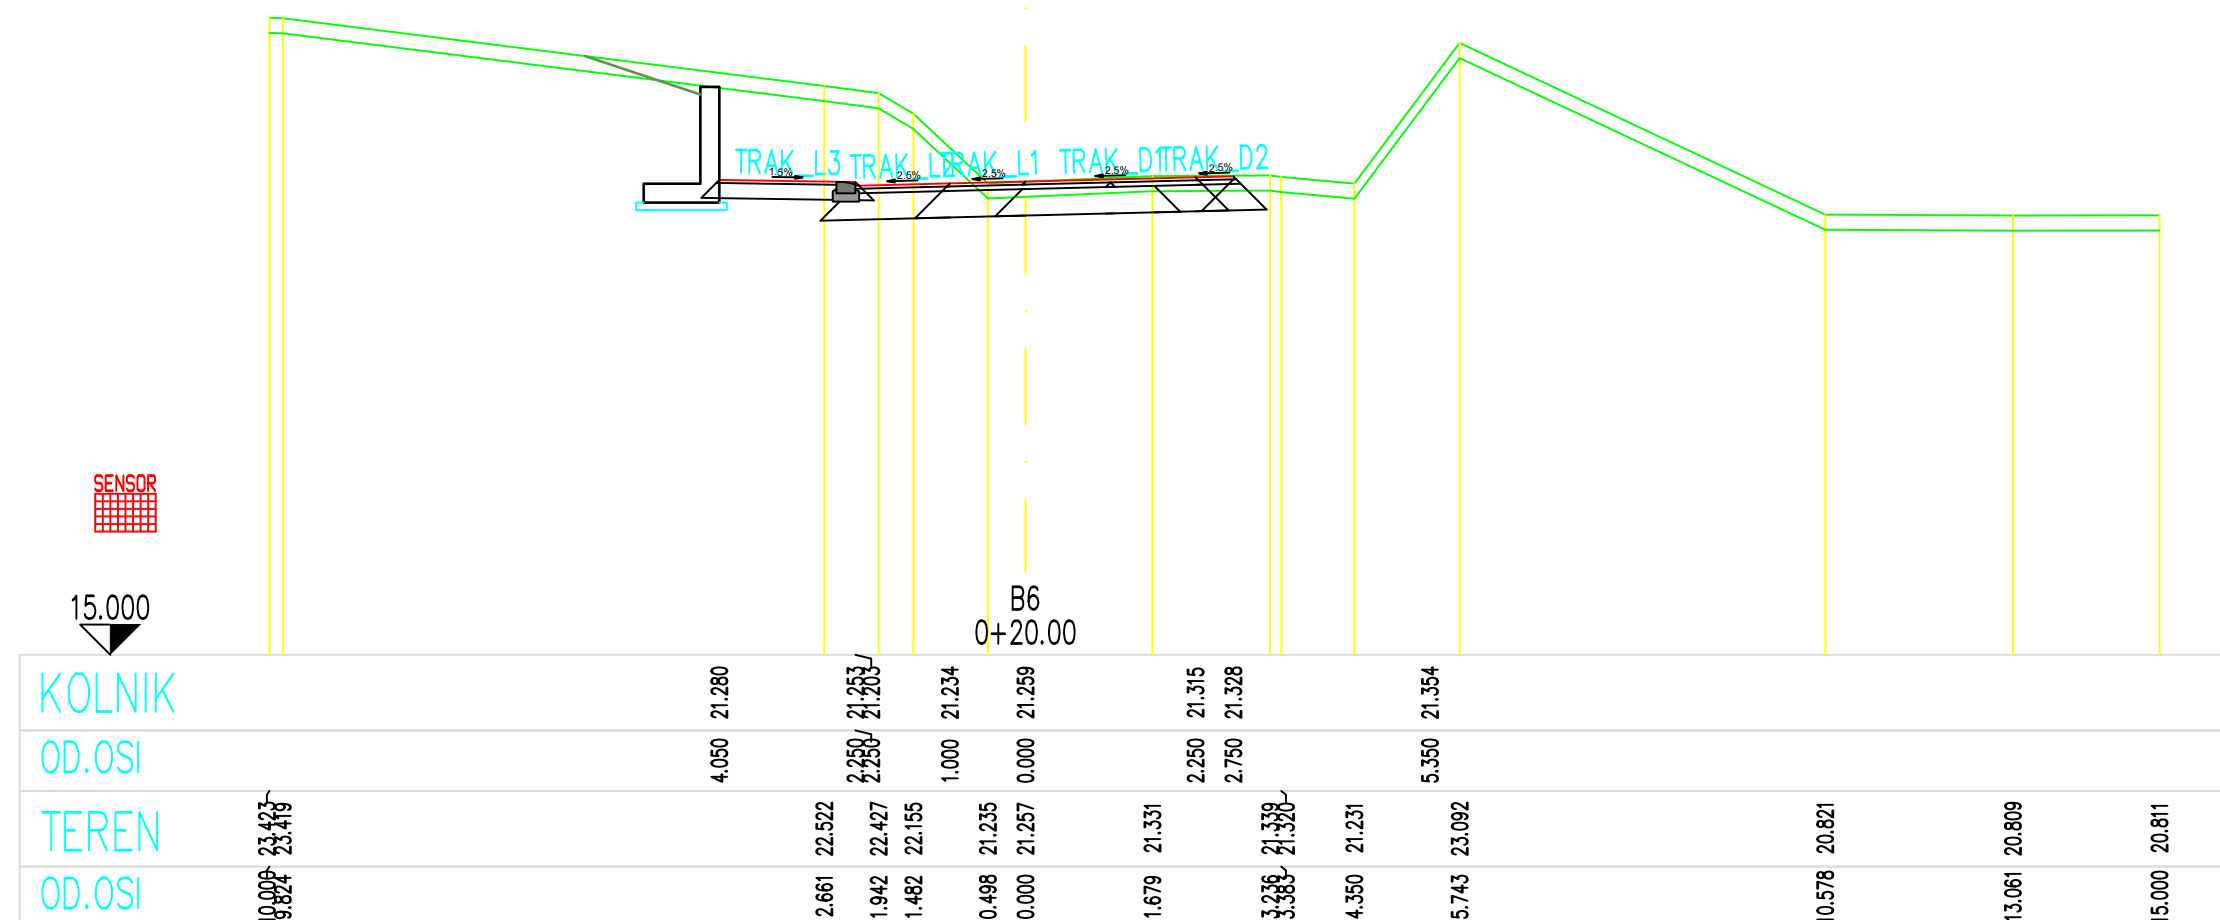


Građevina	REKONSTRUKCIJA, ADAPTACIJA I DOGRADNJA GRUPE ZGRADA : ex.Interna i aneks ex.Neurologija	
Obuhvat zahvata u prostoru	k.č. 6220/8, k.o. PULA	
Investitor/Naručitelj	Sveučilište Jurja Dobrile u Puli OIB:61738073226 Zagrebačka 30, Pula	
Projektantski ured	GEO-RAD d.o.o., Matije Gupca 11, Rijeka, OIB: 81881137964	
Naziv grafičkog prikaza	Poprečni profil 1 os B	
Oznaka projekta	07/21ZP-2022-V	Projektant: Tonka Radetić Maglica, mag.ing.aedif. HRVATSKA KOMORA INŽENJERA GRAĐEVINARSTVA Tonka Radetić Maglica mag.ing.aedif. Ovlaštena inženjerka građevinarstva 
Strukovna odrednica	Građevinski projekt	
Mjerilo	1:500	
List broj:	13A	
Mjesto i datum izrade	Rijeka, 10/2022	

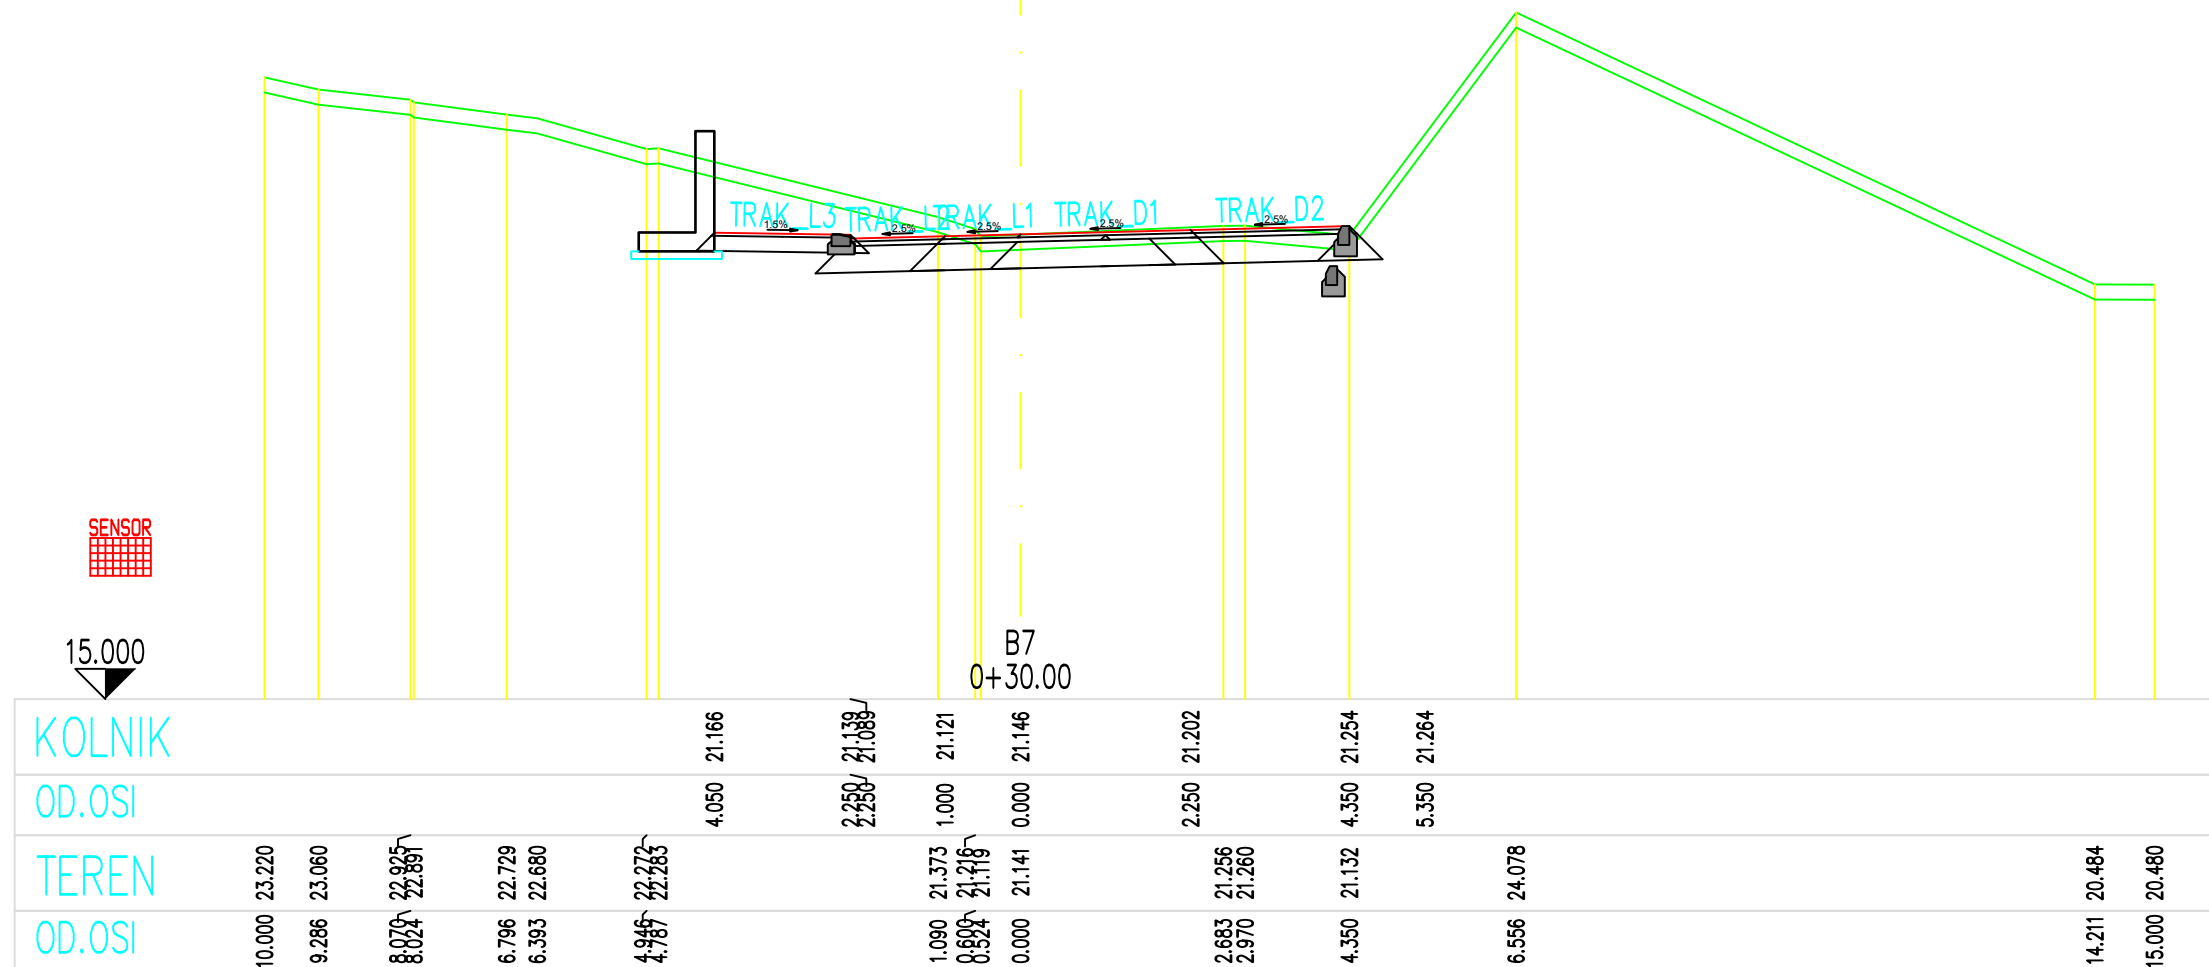


Građevina	REKONSTRUKCIJA, ADAPTACIJA I DOGRADNJA GRUPE ZGRADA : ex.Interna i aneks ex.Neurologija	
Obuhvat zahvata u prostoru	k.č. 6220/8, k.o. PULA	
Investitor/Naručitelj	Sveučilište Jurja Dobrile u Puli OIB:61738073226 Zagrebačka 30, Pula	
Projektantski ured	GEO-RAD d.o.o., Matije Gupca 11, Rijeka, OIB: 81881137964	
Naziv grafičkog prikaza	Poprečni profil 1 os B	
Oznaka projekta	07/2IZP-2022-V	Projektant: Tonka Radetić Maglica, mag.ing.aedif. HRVATSKA KOMORA INŽENJERA GRAĐEVINARSTVA Tonka Radetić Maglica mag.ing.aedif. Ovlaštena inženjerka građevinarstva 
Strukovna odrednica	Građevinski projekt	
Mjerilo	1:500	
List broj:	14A	
Mjesto i datum izrade	Rijeka, 10/2022	

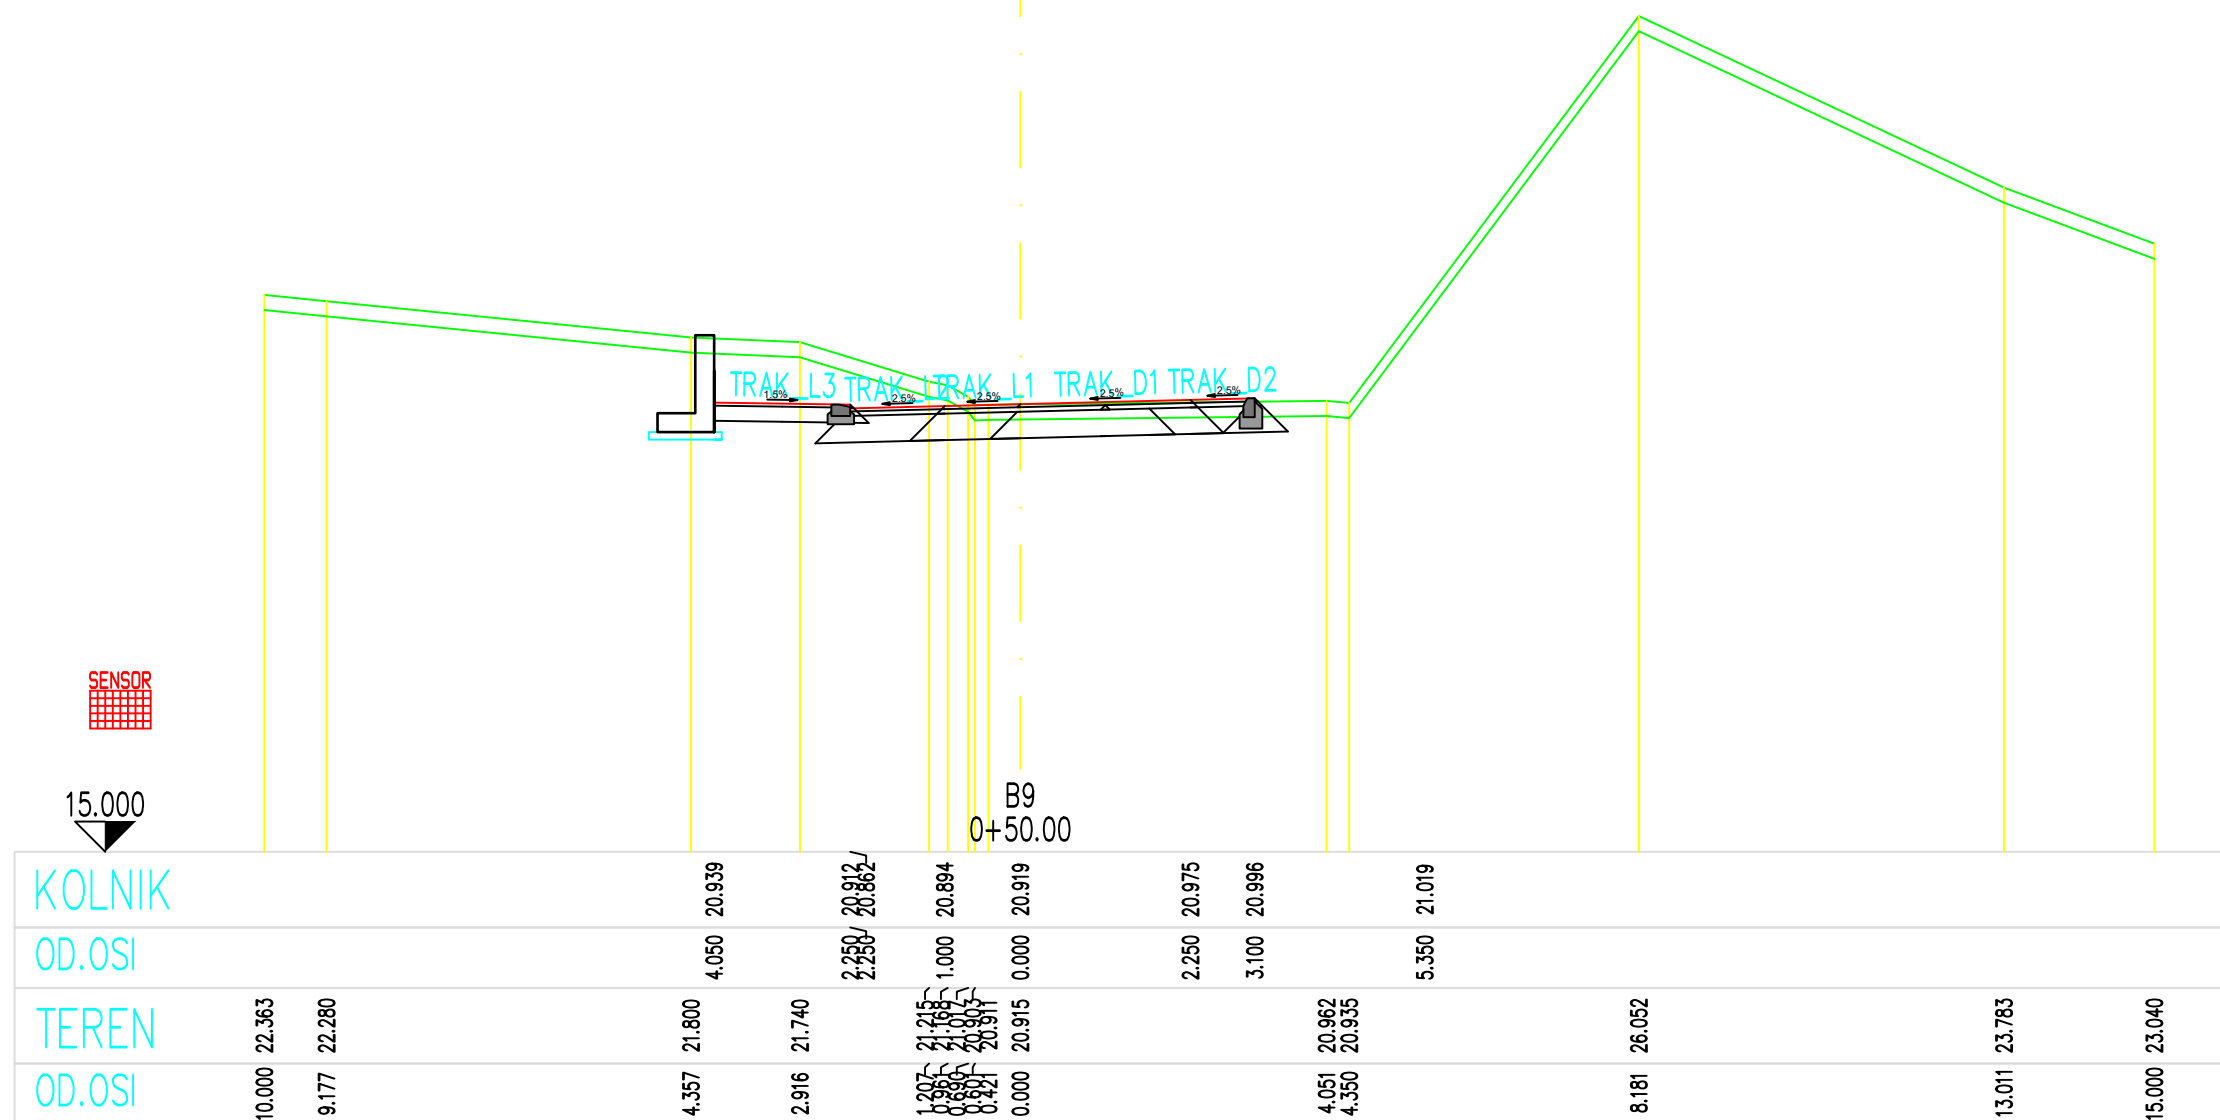


Građevina	REKONSTRUKCIJA, ADAPTACIJA I DOGRADNJA GRUPE ZGRADA : ex.Interna i aneks ex.Neurologija	
Obuhvat zahvata u prostoru	k.č. 6220/8, k.o. PULA	
Investitor/Naručitelj	Sveučilište Jurja Dobrile u Puli OIB:61738073226 Zagrebačka 30, Pula	
Projektantski ured	GEO-RAD d.o.o., Matije Gupca 11, Rijeka, OIB: 81881137964	
Naziv grafičkog prikaza	Poprečni profil 1 os B	
Oznaka projekta	07/2IZP-2022-V	Projektant: Tonka Radetić Maglica, mag.ing.aedif. HRVATSKA KOMORA INŽENJERA GRAĐEVINARSTVA Tonka Radetić Maglica mag.ing.aedif. Ovlaštena inženjerka građevinarstva 
Strukovna odrednica	Građevinski projekt	
Mjerilo	1:500	
List broj:	16A	
Mjesto i datum izrade	Rijeka, 10/2022	

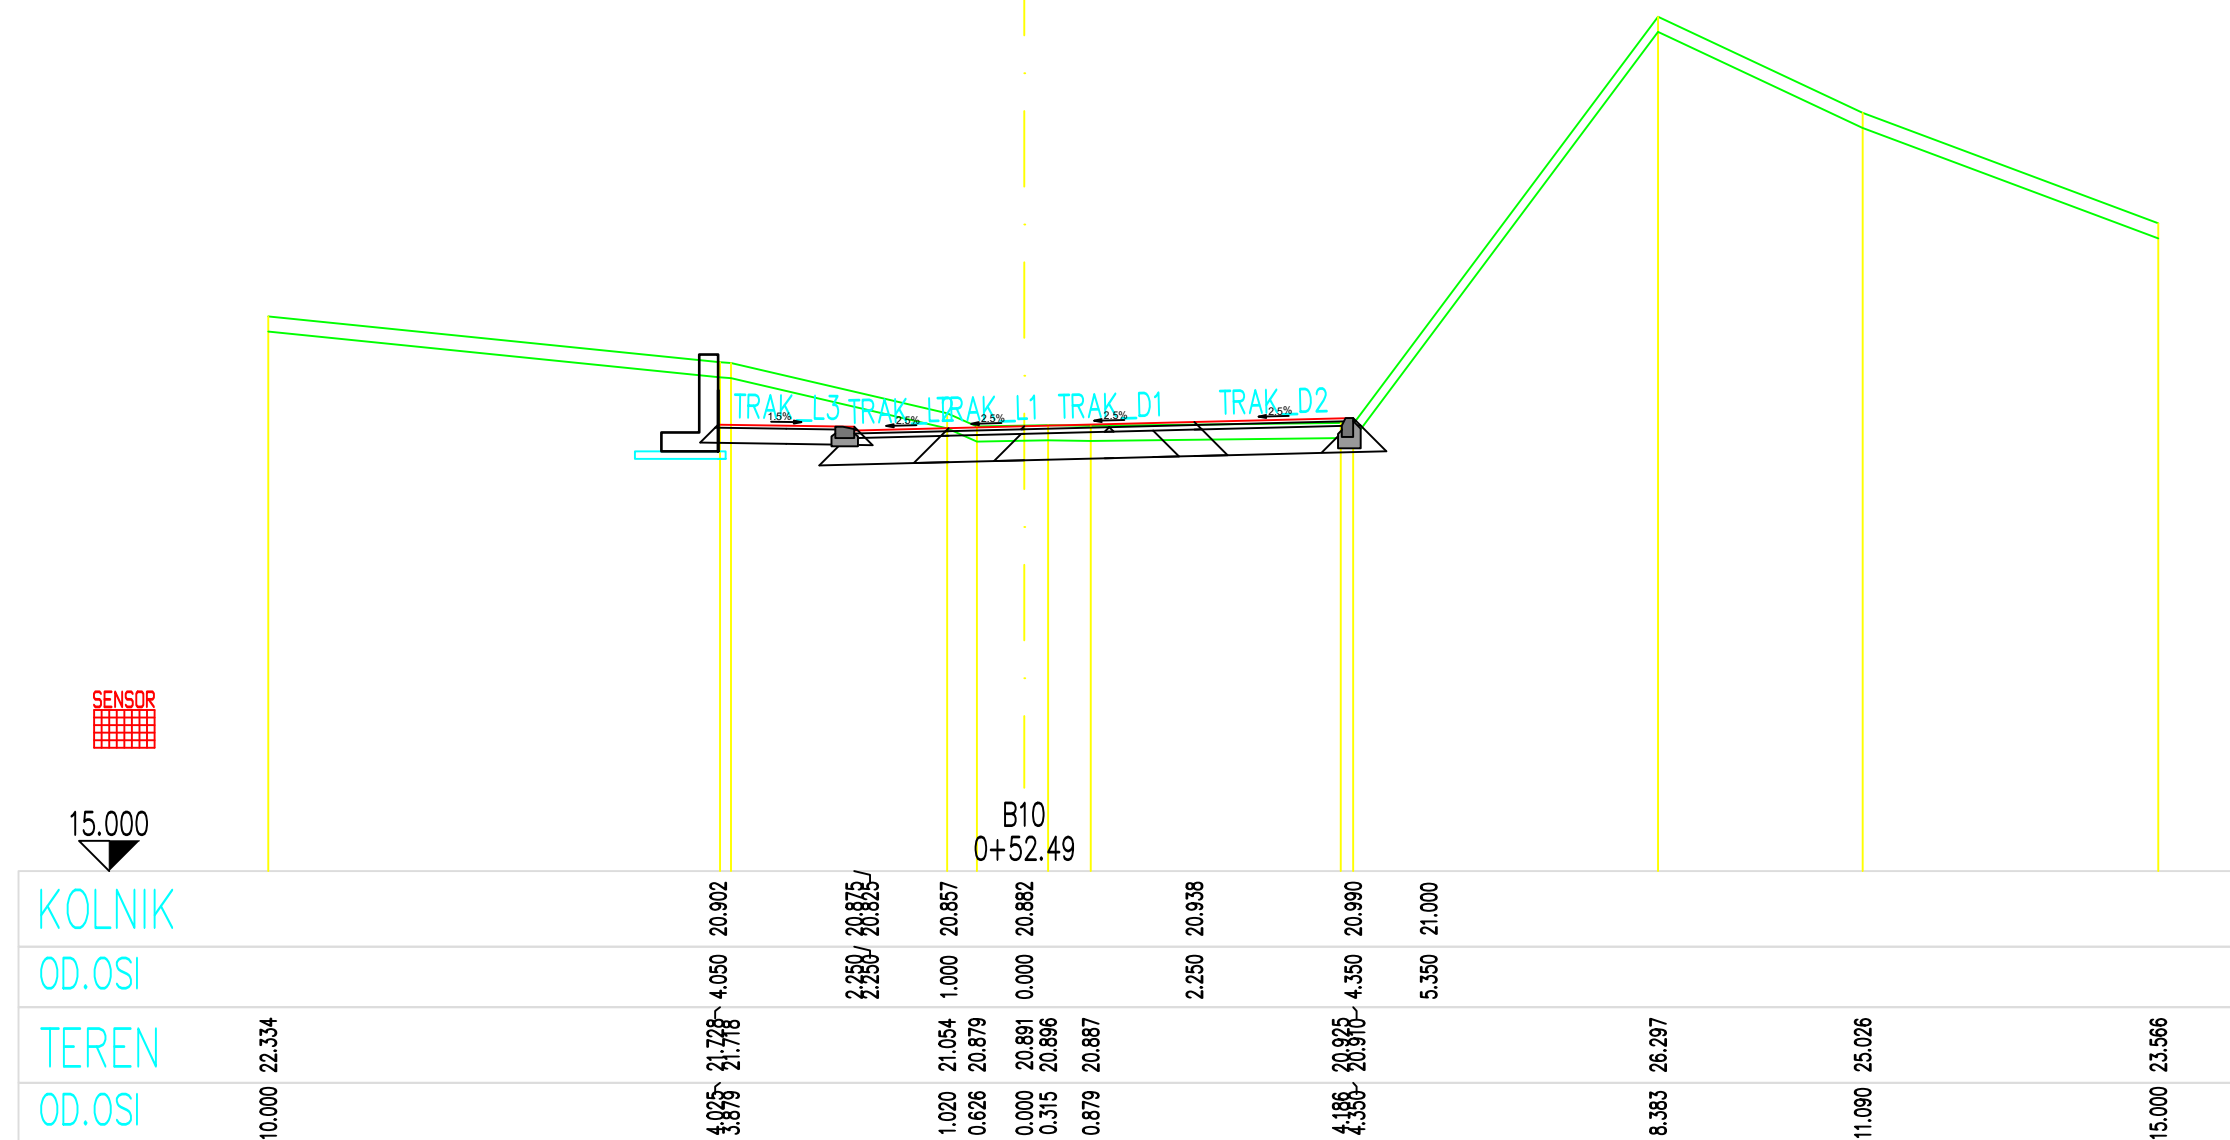


Građevina	REKONSTRUKCIJA, ADAPTACIJA I DOGRADNJA GRUPE ZGRADA : ex.Interna i aneks ex.Neurologija	
Obuhvat zahvata u prostoru	k.č. 6220/8, k.o. PULA	
Investitor/Naručitelj	Sveučilište Jurja Dobrile u Puli OIB:61738073226 Zagrebačka 30, Pula	
Projektantski ured	GEO-RAD d.o.o., Matije Gupca 11, Rijeka, OIB: 81881137964	
Naziv grafičkog prikaza	Poprečni profil 1 os B	
Oznaka projekta	07/21ZP-2022-V	Projektant: Tonka Radetić Maglica, mag.ing.aedif. HRVATSKA KOMORA INŽENJERA GRAĐEVINARSTVA Tonka Radetić Maglica mag.ing.aedif. Ovlaštena inženjerka građevinarstva 
Strukovna odrednica	Građevinski projekt	
Mjerilo	1:500	
List broj:	17A	
Mjesto i datum izrade	Rijeka, 10/2022	

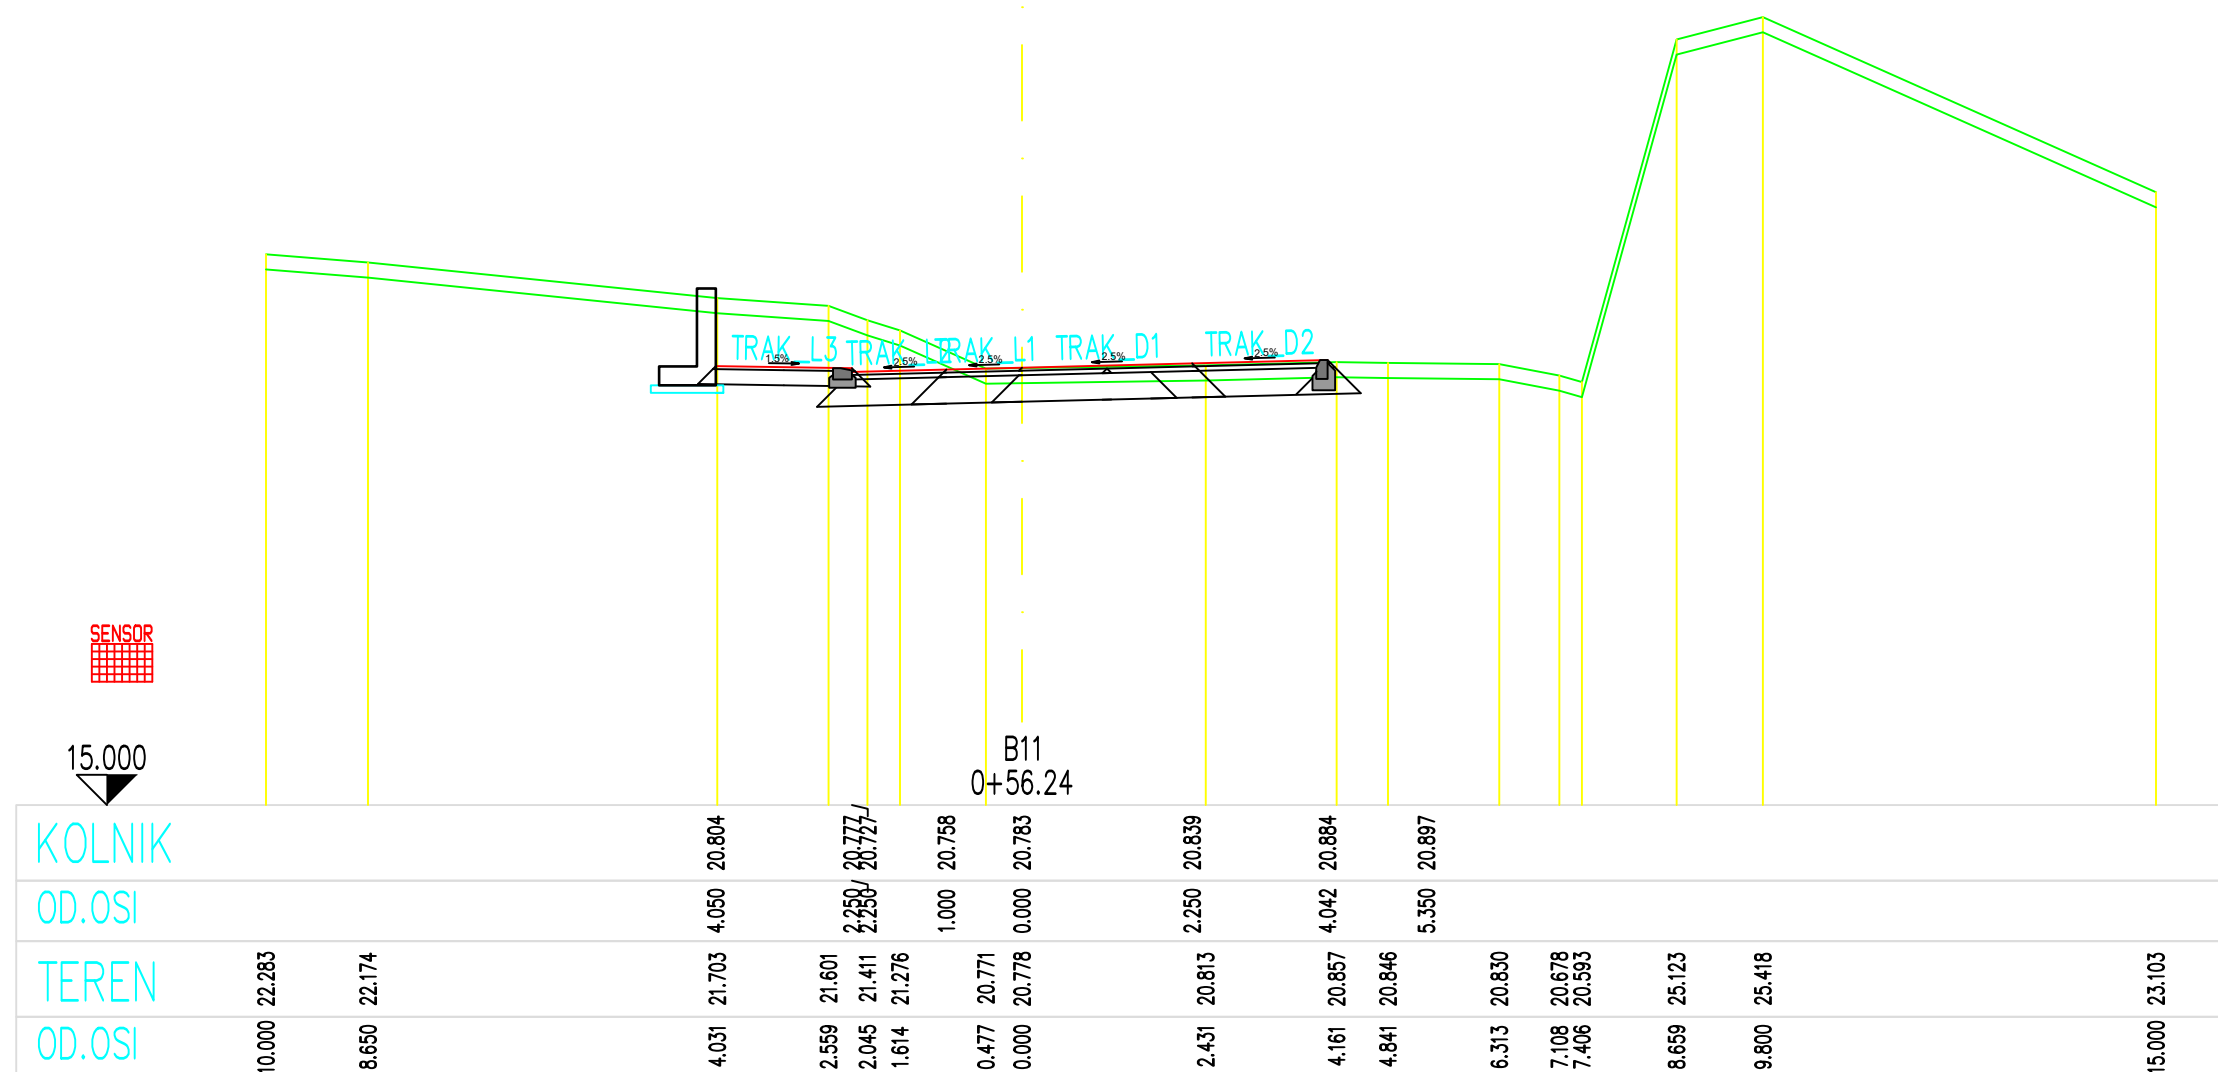


Građevina	REKONSTRUKCIJA, ADAPTACIJA I DOGRADNJA GRUPE ZGRADA : ex.Interna i aneks ex.Neurologija	
Obuhvat zahvata u prostoru	k.č. 6220/8, k.o. PULA	
Investitor/Naručitelj	Sveučilište Jurja Dobrile u Puli OIB:61738073226 Zagrebačka 30, Pula	
Projektantski ured	GEO-RAD d.o.o., Matije Gupca 11, Rijeka, OIB: 81881137964	
Naziv grafičkog prikaza	Poprečni profil 1 os B	
Oznaka projekta	07/2IZP-2022-V	Projektant: Tonka Radetić Maglica, mag.ing.aedif. HRVATSKA KOMORA INŽENJERA GRAĐEVINARSTVA Tonka Radetić Maglica mag.ing.aedif. Ovlaštena inženjerka građevinarstva  05110
Strukovna odrednica	Građevinski projekt	
Mjerilo	1:500	
List broj:	18A	
Mjesto i datum izrade	Rijeka, 10/2022	

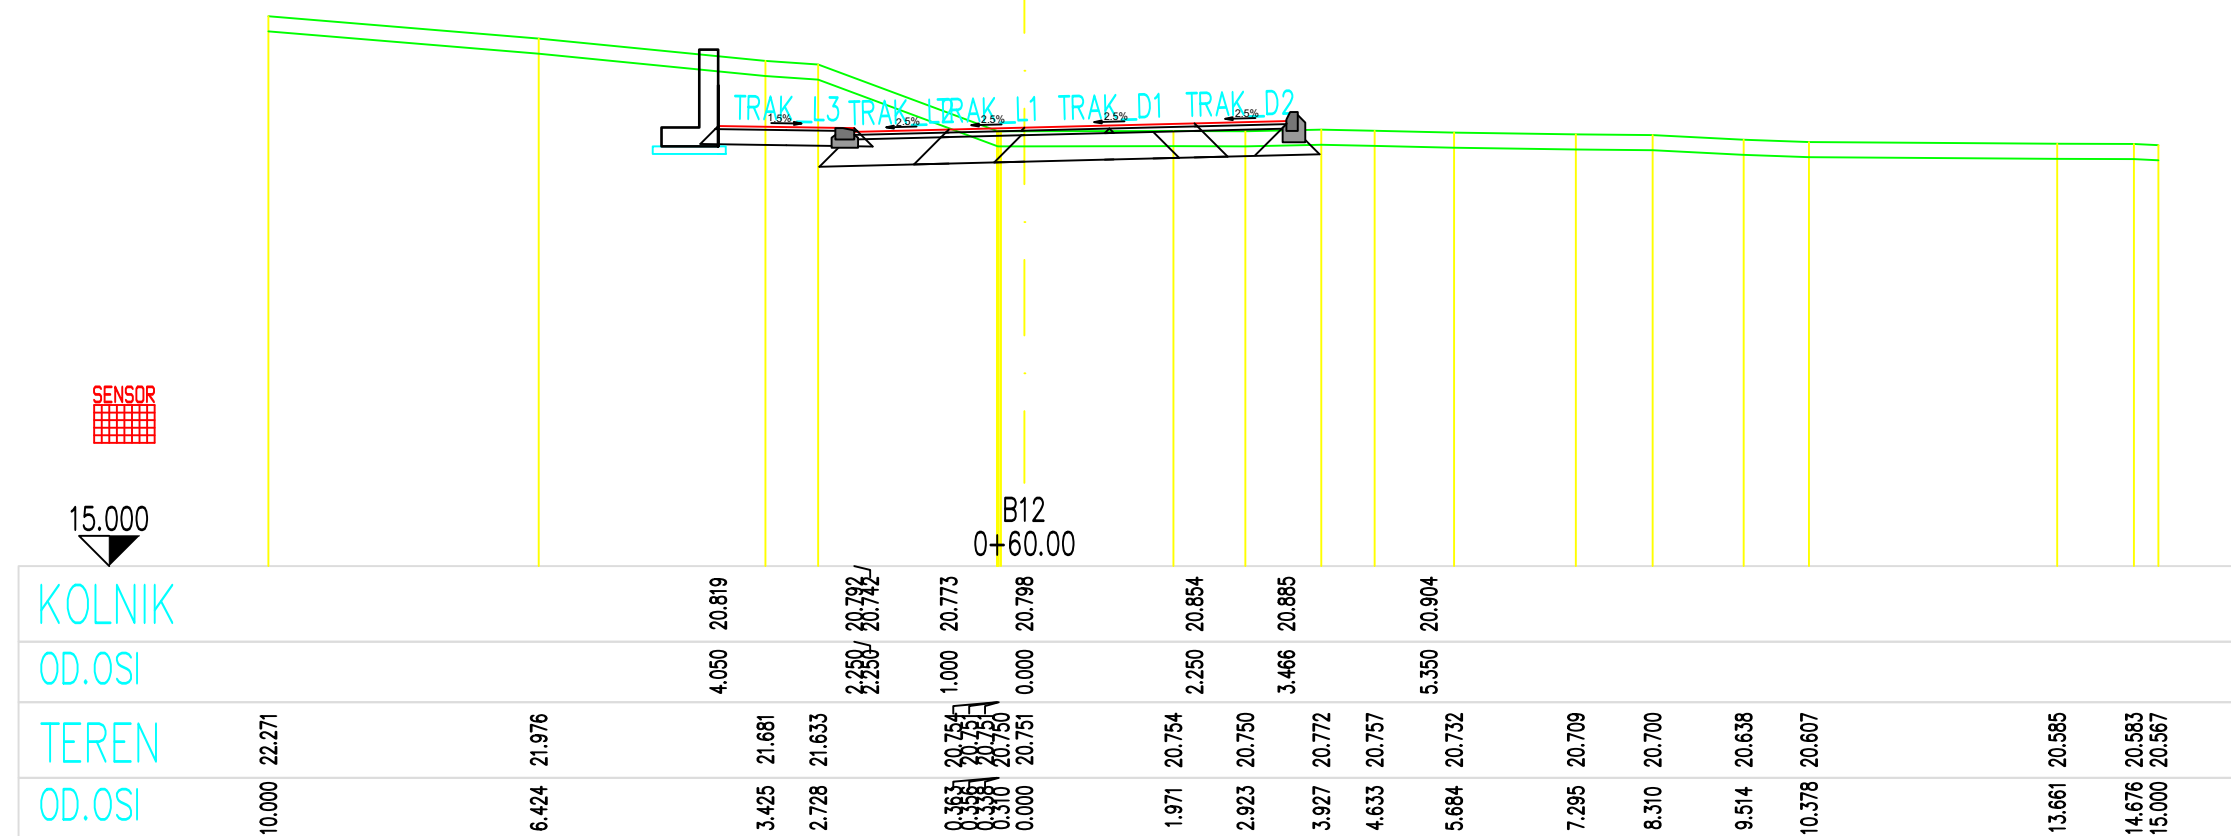


Građevina	REKONSTRUKCIJA, ADAPTACIJA I DOGRADNJA GRUPE ZGRADA : ex.Interna i aneks ex.Neurologija	
Obuhvat zahvata u prostoru	k.č. 6220/8, k.o. PULA	
Investitor/Naručitelj	Sveučilište Jurja Dobrile u Puli OIB:61738073226 Zagrebačka 30, Pula	
Projektantski ured	GEO-RAD d.o.o., Matije Gupca 11, Rijeka, OIB: 81881137964	
Naziv grafičkog prikaza	Poprečni profil 1 os B	
Oznaka projekta	07/2IZP-2022-V	Projektant: Tonka Radetić Maglica, mag.ing.aedif. HRVATSKA KOMORA INŽENJERA GRAĐEVINARSTVA Tonka Radetić Maglica mag.ing.aedif. Ovlaštena inženjerka građevinarstva  0 5118
Strukovna odrednica	Građevinski projekt	
Mjerilo	1:500	
List broj:	19A	
Mjesto i datum izrade	Rijeka, 10/2022	

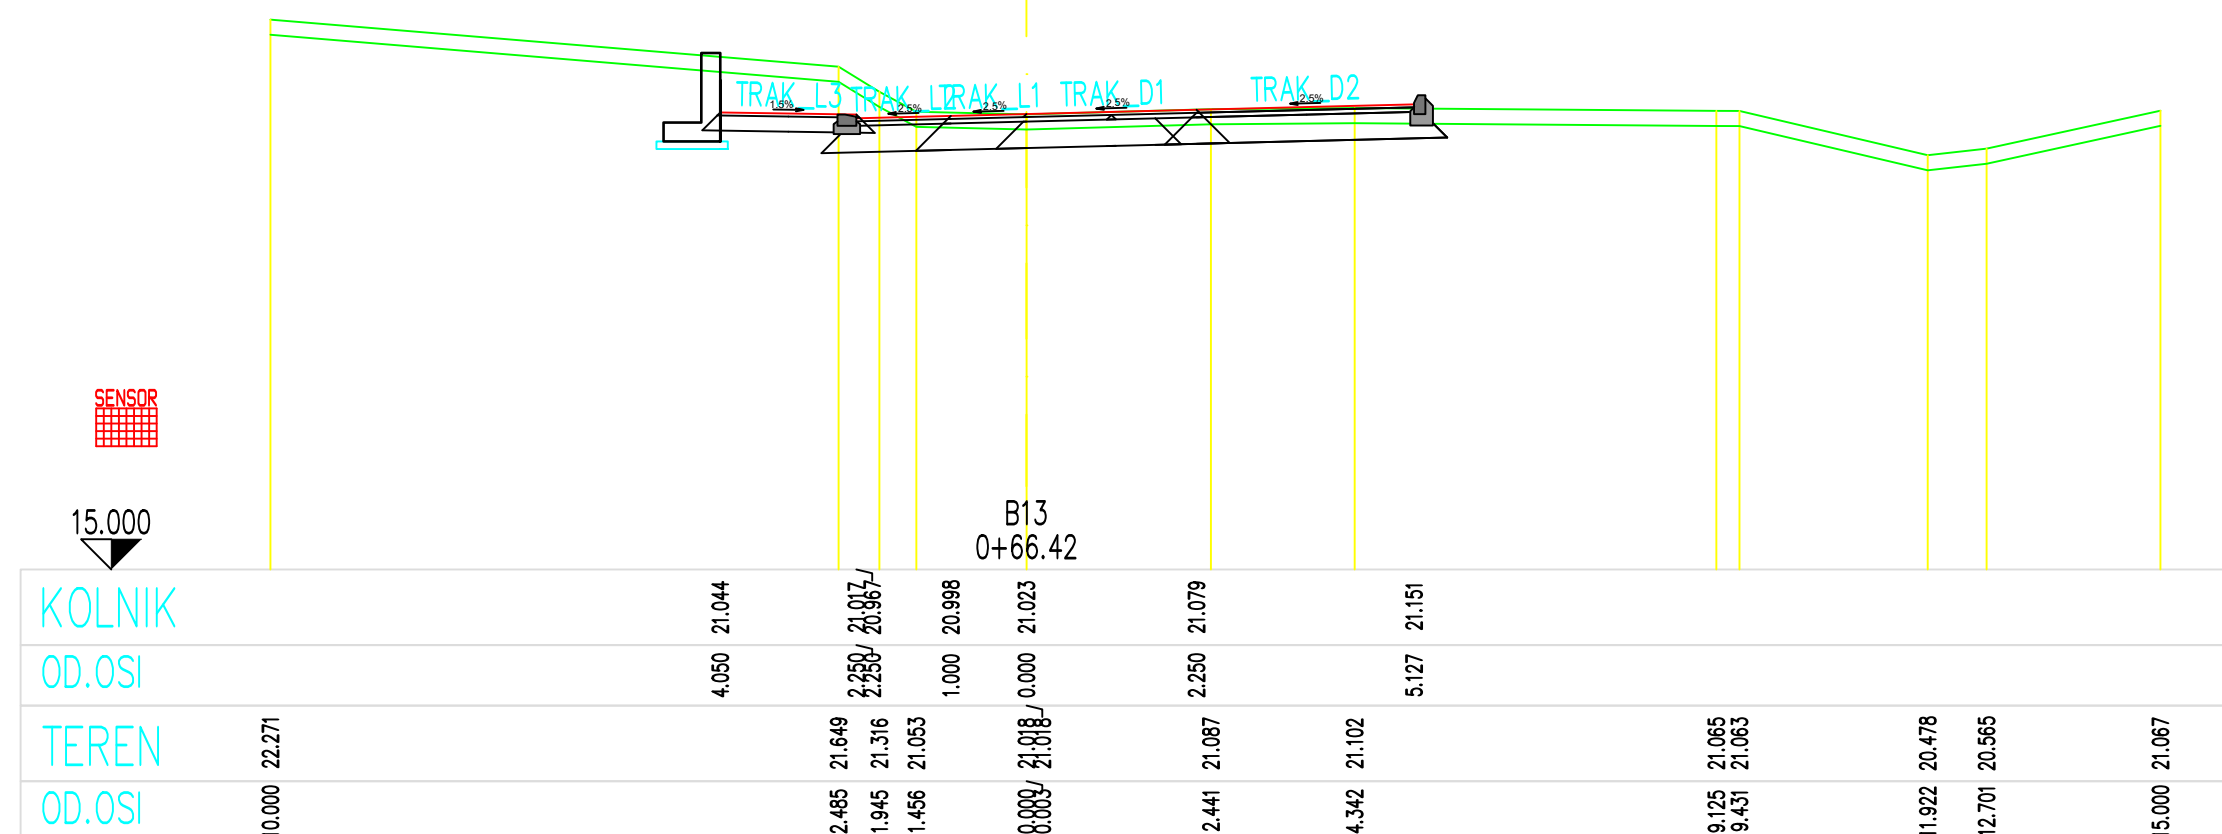


Građevina	REKONSTRUKCIJA, ADAPTACIJA I DOGRADNJA GRUPE ZGRADA : ex.Interna i aneks ex.Neurologija	
Obuhvat zahvata u prostoru	k.č. 6220/8, k.o. PULA	
Investitor/Naručitelj	Sveučilište Jurja Dobrile u Puli OIB:61738073226 Zagrebačka 30, Pula	
Projektantski ured	GEO-RAD d.o.o., Matije Gupca 11, Rijeka, OIB: 81881137964	
Naziv grafičkog prikaza	Poprečni profil 1 os B	
Oznaka projekta	07/2IZP-2022-V	Projektant: Tonka Radetić Maglica, mag.ing.aedif. HRVATSKA KOMORA INŽENJERA GRAĐEVINARSTVA Tonka Radetić Maglica mag.ing.aedif. Ovlaštena inženjerka građevinarstva 
Strukovna odrednica	Građevinski projekt	
Mjerilo	1:500	
List broj:	20A	
Mjesto i datum izrade	Rijeka, 10/2022	

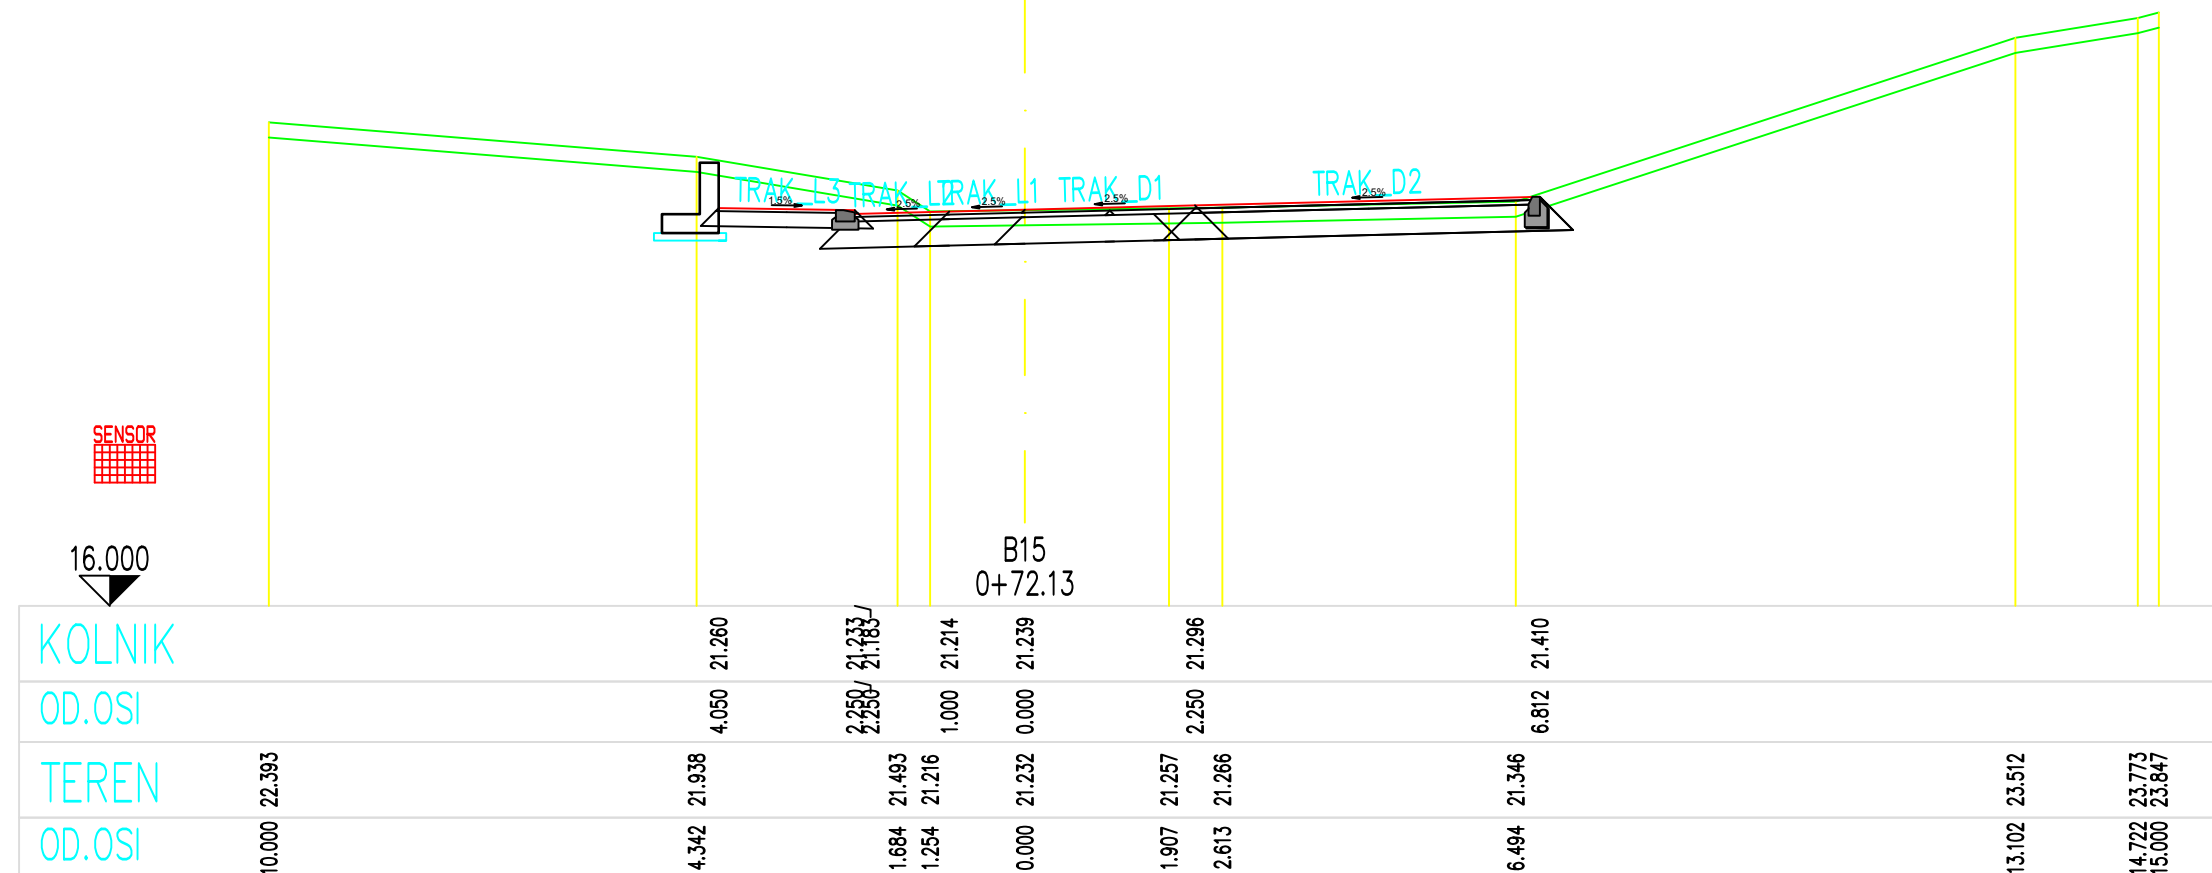


Građevina	REKONSTRUKCIJA, ADAPTACIJA I DOGRADNJA GRUPE ZGRADA : ex.Interna i aneks ex.Neurologija	
Obuhvat zahvata u prostoru	k.č. 6220/8, k.o. PULA	
Investitor/Naručitelj	Sveučilište Jurja Dobrile u Puli OIB:61738073226 Zagrebačka 30, Pula	
Projektantski ured	GEO-RAD d.o.o., Matije Gupca 11, Rijeka, OIB: 81881137964	
Naziv grafičkog prikaza	Poprečni profil 1 os B	
Oznaka projekta	07/2IZP-2022-V	Projektant: Tonka Radetić Maglica, mag.ing.aedif. HRVATSKA KOMORA INŽENJERA GRAĐEVINARSTVA Tonka Radetić Maglica mag.ing.aedif. Ovlaštena inženjerka građevinarstva 
Strukovna odrednica	Građevinski projekt	
Mjerilo	1:500	
List broj:	22A	
Mjesto i datum izrade	Rijeka, 10/2022	

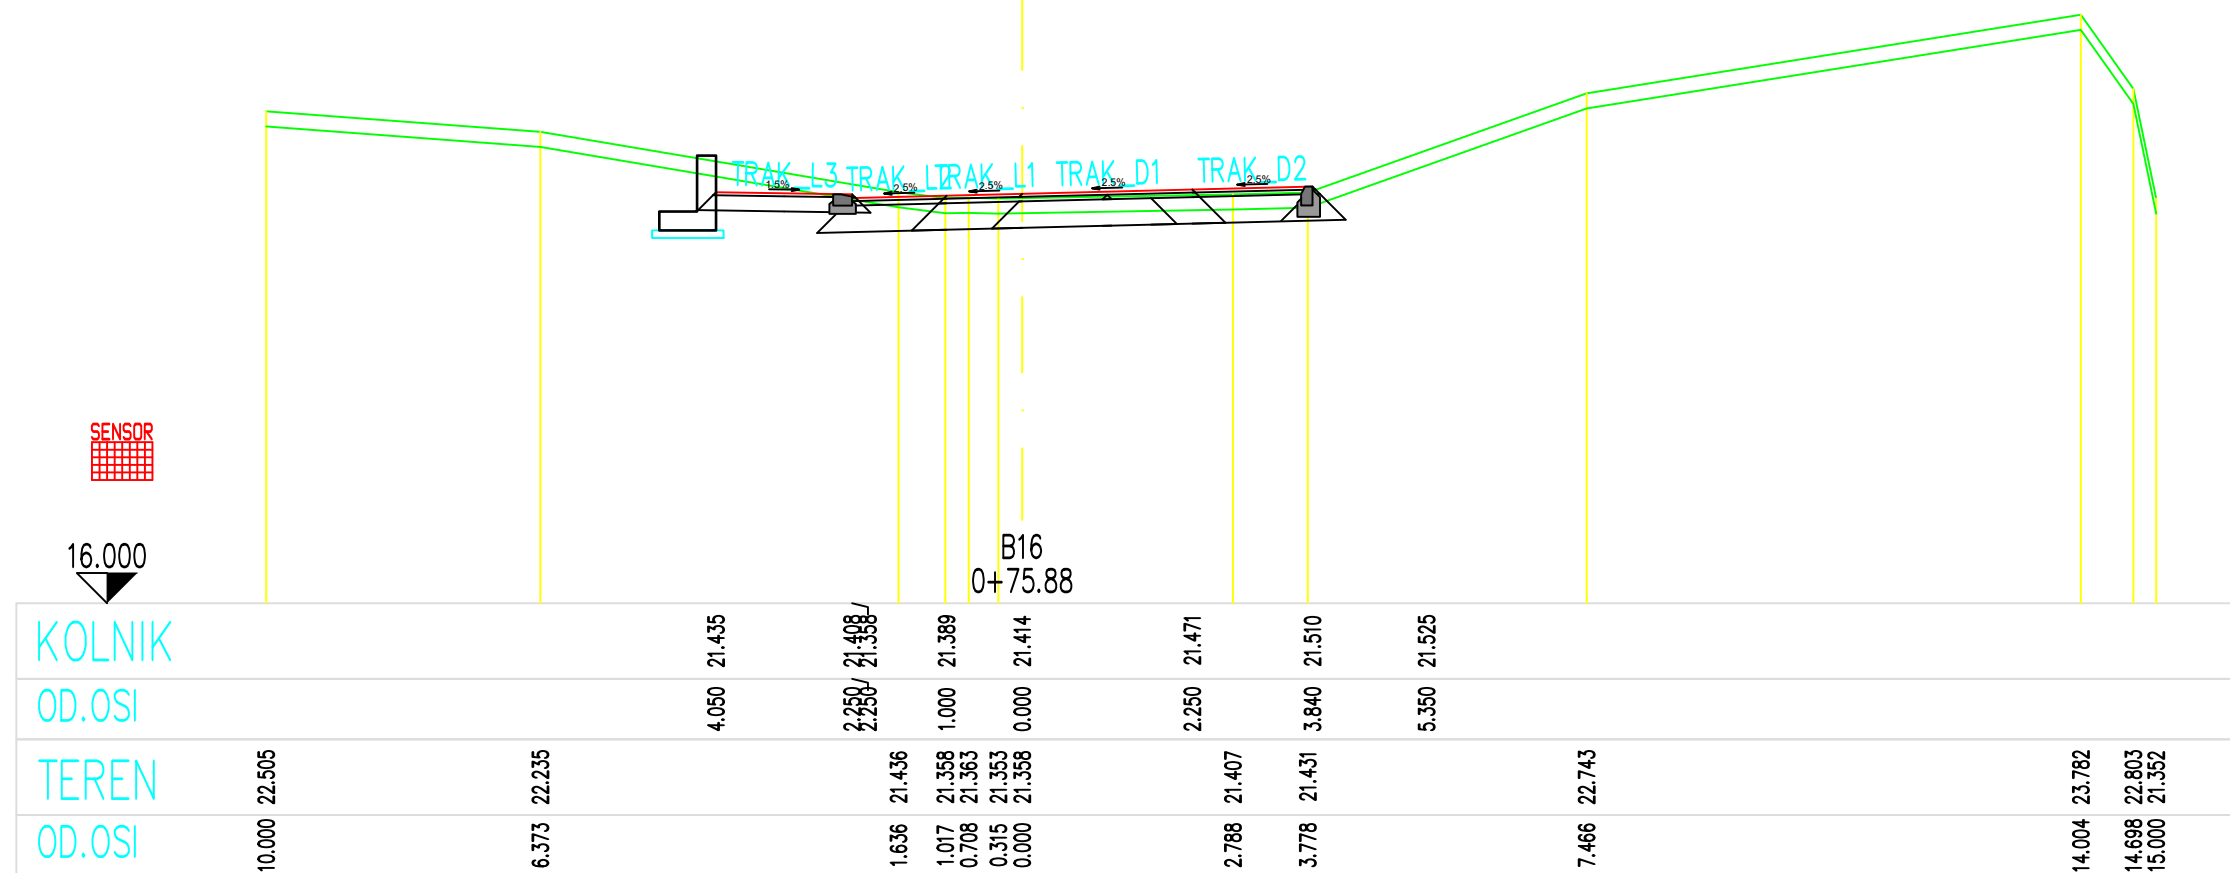


Građevina	REKONSTRUKCIJA, ADAPTACIJA I DOGRADNJA GRUPE ZGRADA : ex.Interna i aneks ex.Neurologija	
Obuhvat zahvata u prostoru	k.č. 6220/8, k.o. PULA	
Investitor/Naručitelj	Sveučilište Jurja Dobrile u Puli OIB:61738073226 Zagrebačka 30, Pula	
Projektantski ured	GEO-RAD d.o.o., Matije Gupca 11, Rijeka, OIB: 81881137964	
Naziv grafičkog prikaza	Poprečni profil 1 os B	
Oznaka projekta	07/21ZP-2022-V	Projektant: Tonka Radetić Maglica, mag.ing.aedif. HRVATSKA KOMORA INŽENJERA GRAĐEVINARSTVA Tonka Radetić Maglica mag.ing.aedif. Ovlaštena inženjerka građevinarstva 05118
Strukovna odrednica	Građevinski projekt	
Mjerilo	1:500	
List broj:	23A	
Mjesto i datum izrade	Rijeka, 10/2022	

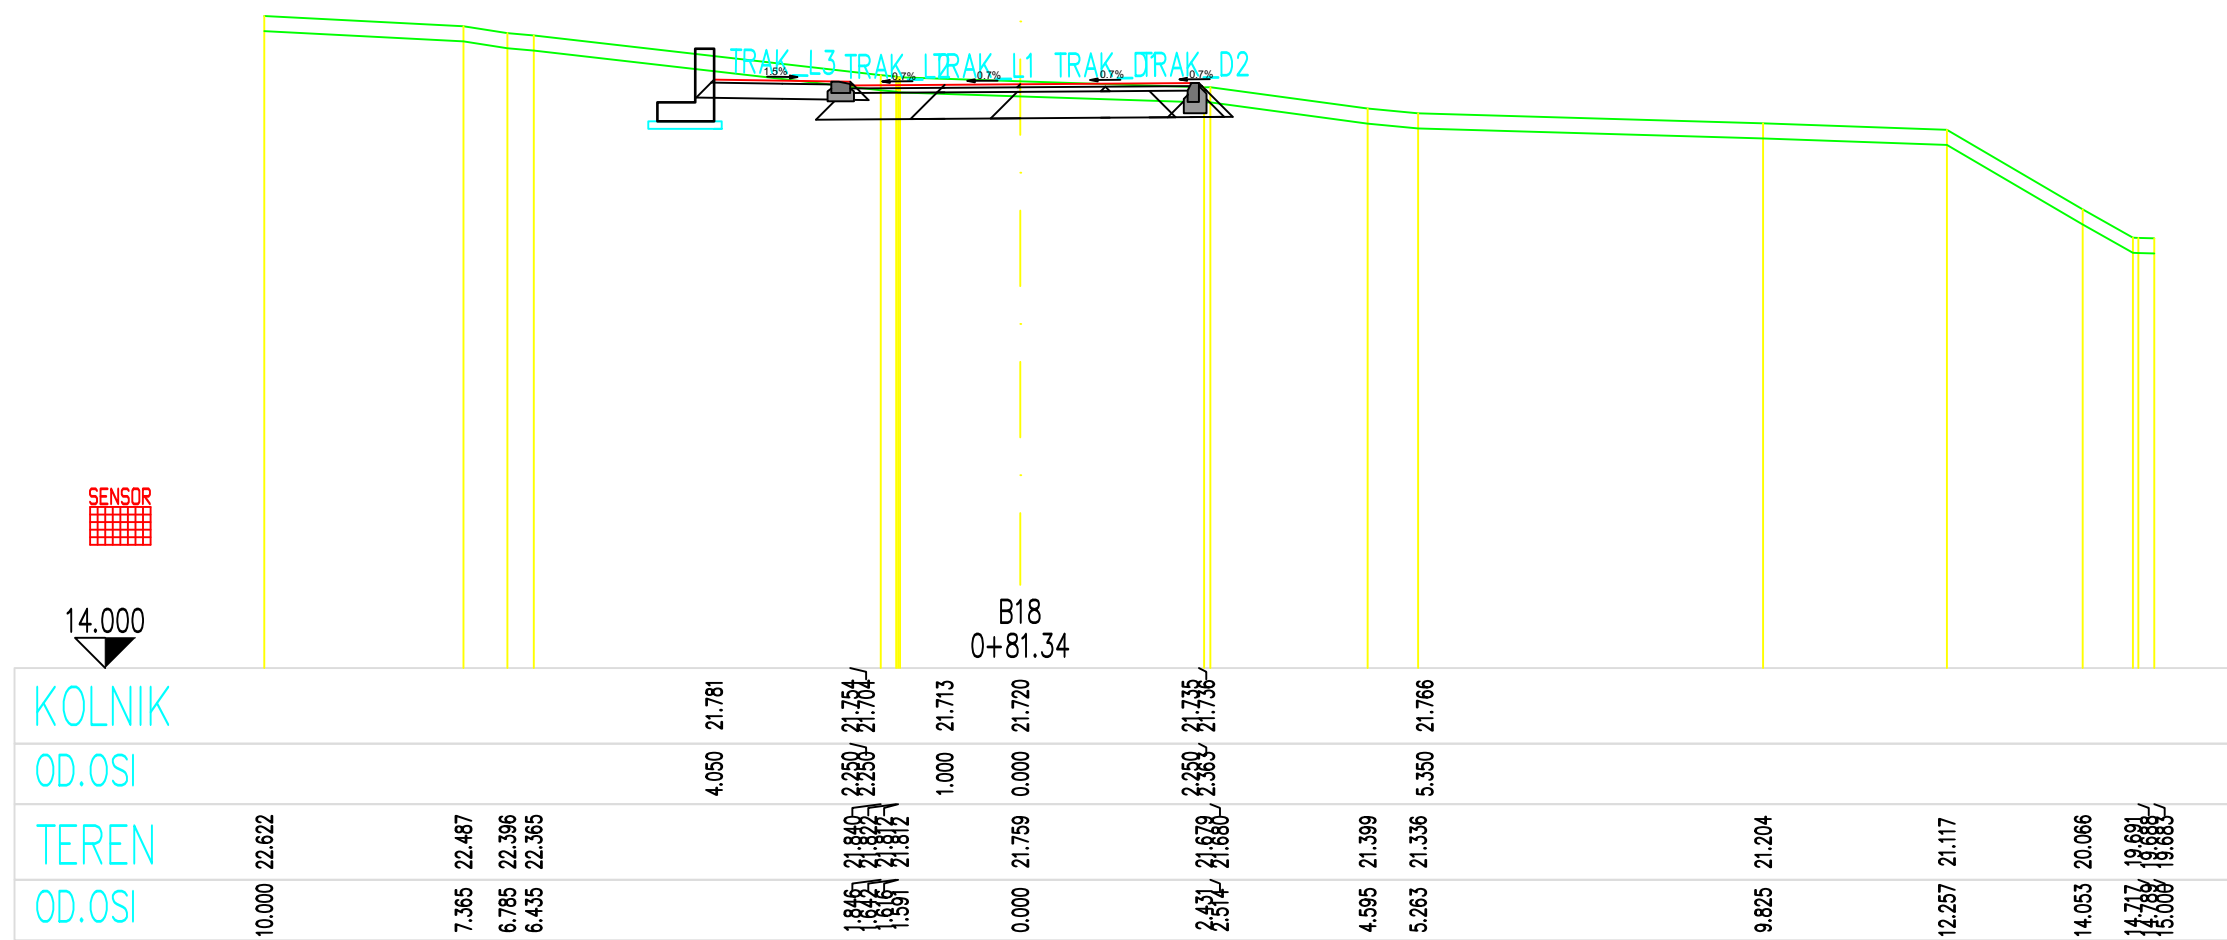


Građevina	REKONSTRUKCIJA, ADAPTACIJA I DOGRADNJA GRUPE ZGRADA : ex.Interna i aneks ex.Neurologija	
Obuhvat zahvata u prostoru	k.č. 6220/8, k.o. PULA	
Investitor/Naručitelj	Sveučilište Jurja Dobrile u Puli OIB:61738073226 Zagrebačka 30, Pula	
Projektantski ured	GEO-RAD d.o.o., Matije Gupca 11, Rijeka, OIB: 81881137964	
Naziv grafičkog prikaza	Poprečni profil 1 os B	
Oznaka projekta	07/2IZP-2022-V	Projektant: Tonka Radetić Maglica, mag.ing.aedif. HRVATSKA KOMORA INŽENJERA GRAĐEVINARSTVA Tonka Radetić Maglica mag.ing.aedif. Ovlaštena inženjerka građevinarstva 
Strukovna odrednica	Građevinski projekt	
Mjerilo	1:500	
List broj:	25A	
Mjesto i datum izrade	Rijeka, 10/2022	

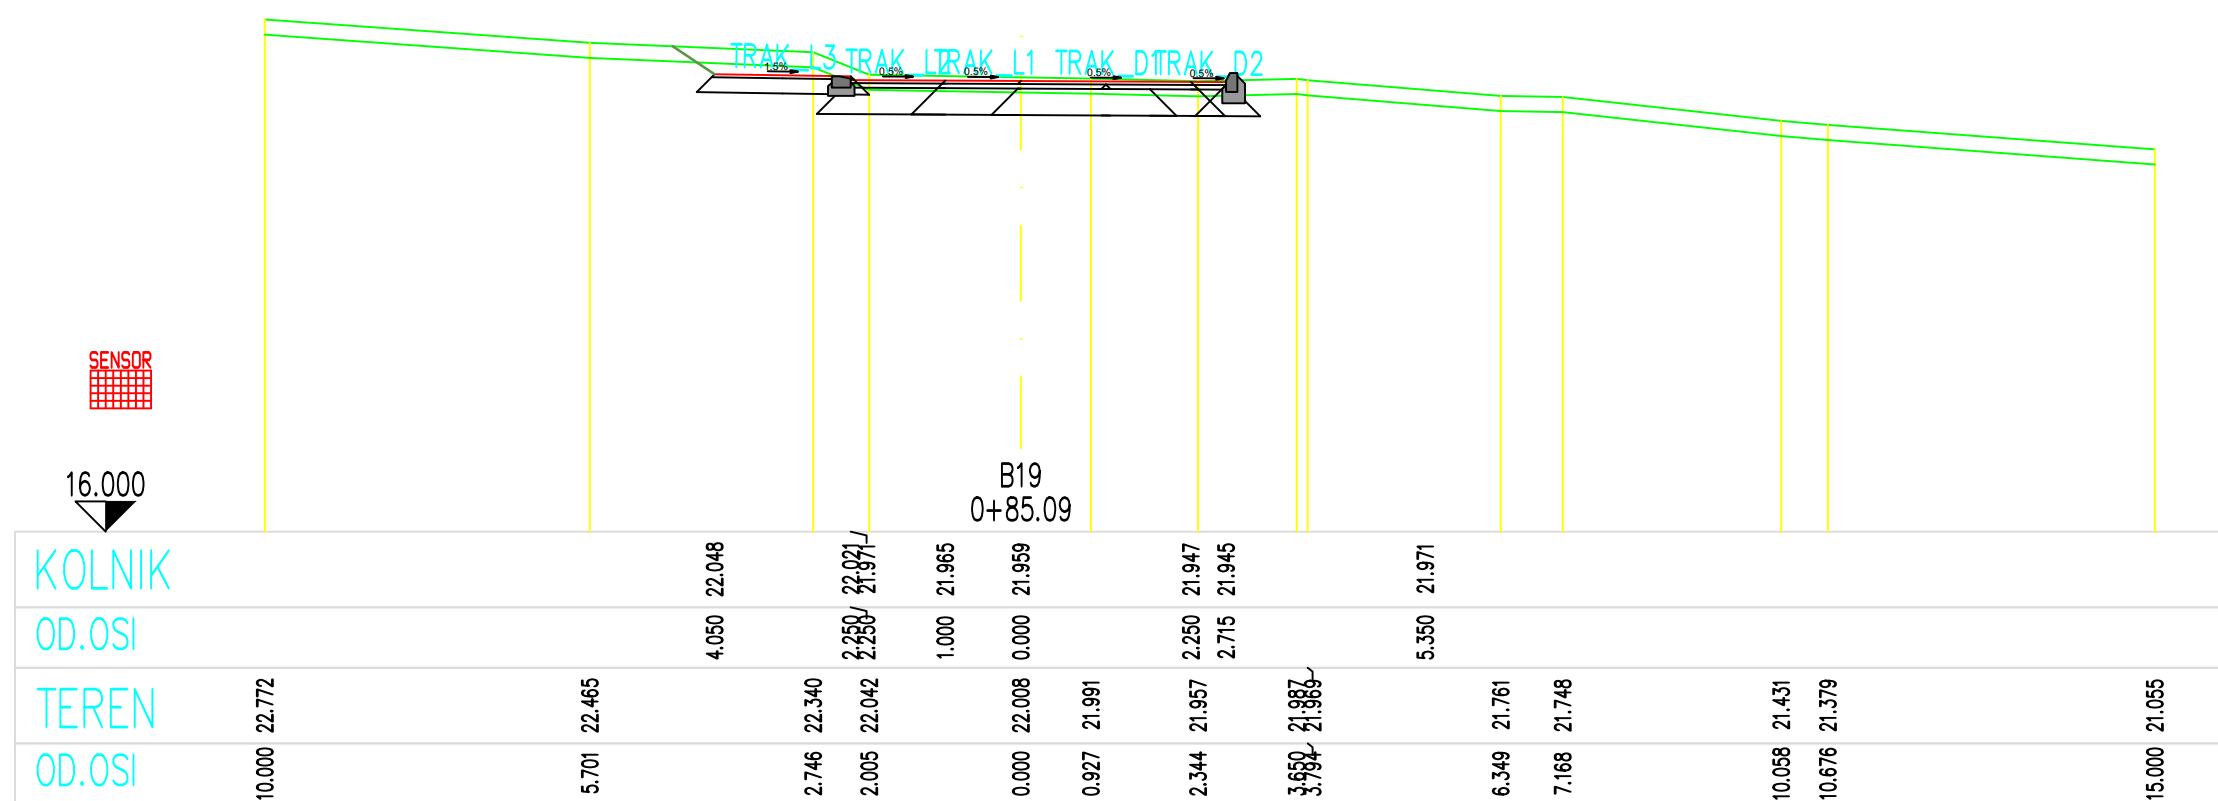

Građevina	REKONSTRUKCIJA, ADAPTACIJA I DOGRADNJA GRUPE ZGRADA : ex.Interna i aneks ex.Neurologija	
Obuhvat zahvata u prostoru	k.č. 6220/8, k.o. PULA	
Investitor/Naručitelj	Sveučilište Jurja Dobrile u Puli OIB:61738073226 Zagrebačka 30, Pula	
Projektantski ured	GEO-RAD d.o.o., Matije Gupca 11, Rijeka, OIB: 81881137964	
Naziv grafičkog prikaza	Poprečni profil 1 os B	
Oznaka projekta	07/21ZP-2022-V	Projektant: Tonka Radetić Maglica, mag.ing.aedif. HRVATSKA KOMORA INŽENJERA GRAĐEVINARSTVA Tonka Radetić Maglica mag.ing.aedif. Ovlaštena inženjerka građevinarstva 
Strukovna odrednica	Građevinski projekt	
Mjerilo	1:500	
List broj:	26A	
Mjesto i datum izrade	Rijeka, 10/2022	

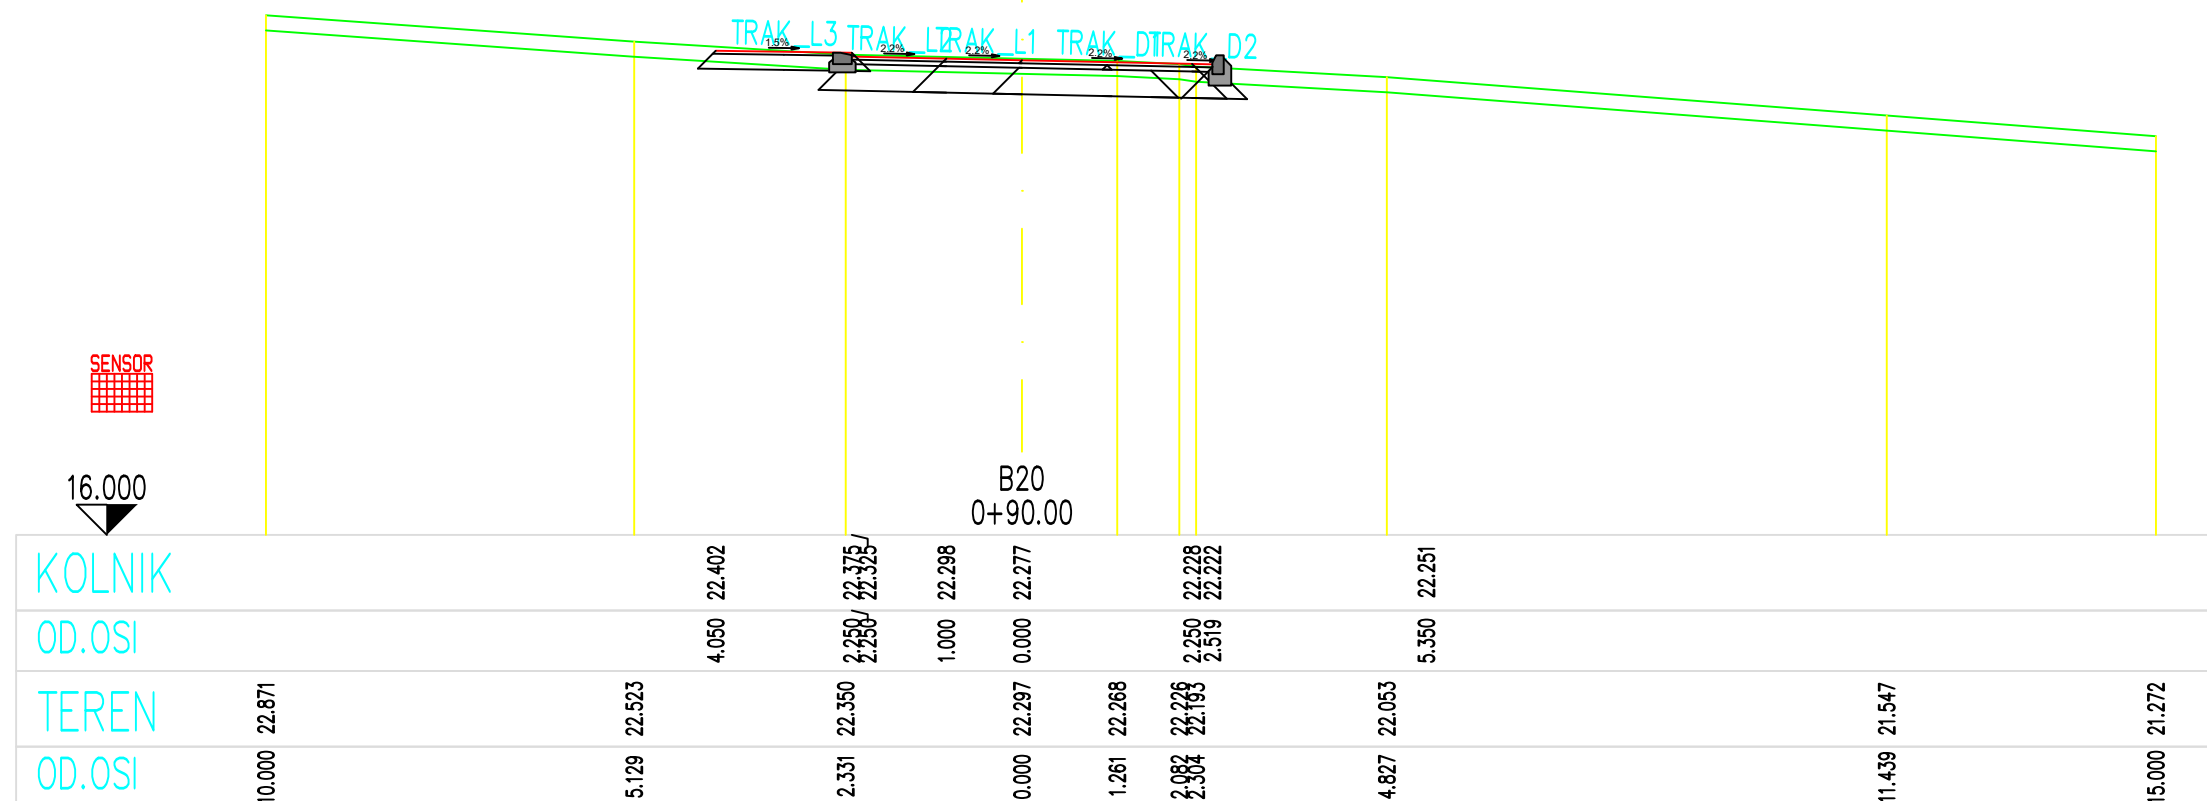

Građevina	REKONSTRUKCIJA, ADAPTACIJA I DOGRADNJA GRUPE ZGRADA : ex.Interna i aneks ex.Neurologija	
Obuhvat zahvata u prostoru	k.č. 6220/8, k.o. PULA	
Investitor/Naručitelj	Sveučilište Jurja Dobrile u Puli OIB:61738073226 Zagrebačka 30, Pula	
Projektantski ured	GEO-RAD d.o.o., Matije Gupca 11, Rijeka, OIB: 81881137964	
Naziv grafičkog prikaza	Poprečni profil 1 os B	
Oznaka projekta	07/2IZP-2022-V	Projektant: Tonka Radetić Maglica, mag.ing.aedif. HRVATSKA KOMORA INŽENJERA GRAĐEVINARSTVA Tonka Radetić Maglica mag.ing.aedif. Ovlaštena inženjerka građevinarstva 
Strukovna odrednica	Građevinski projekt	
Mjerilo	1:500	
List broj:	27A	
Mjesto i datum izrade	Rijeka, 10/2022	

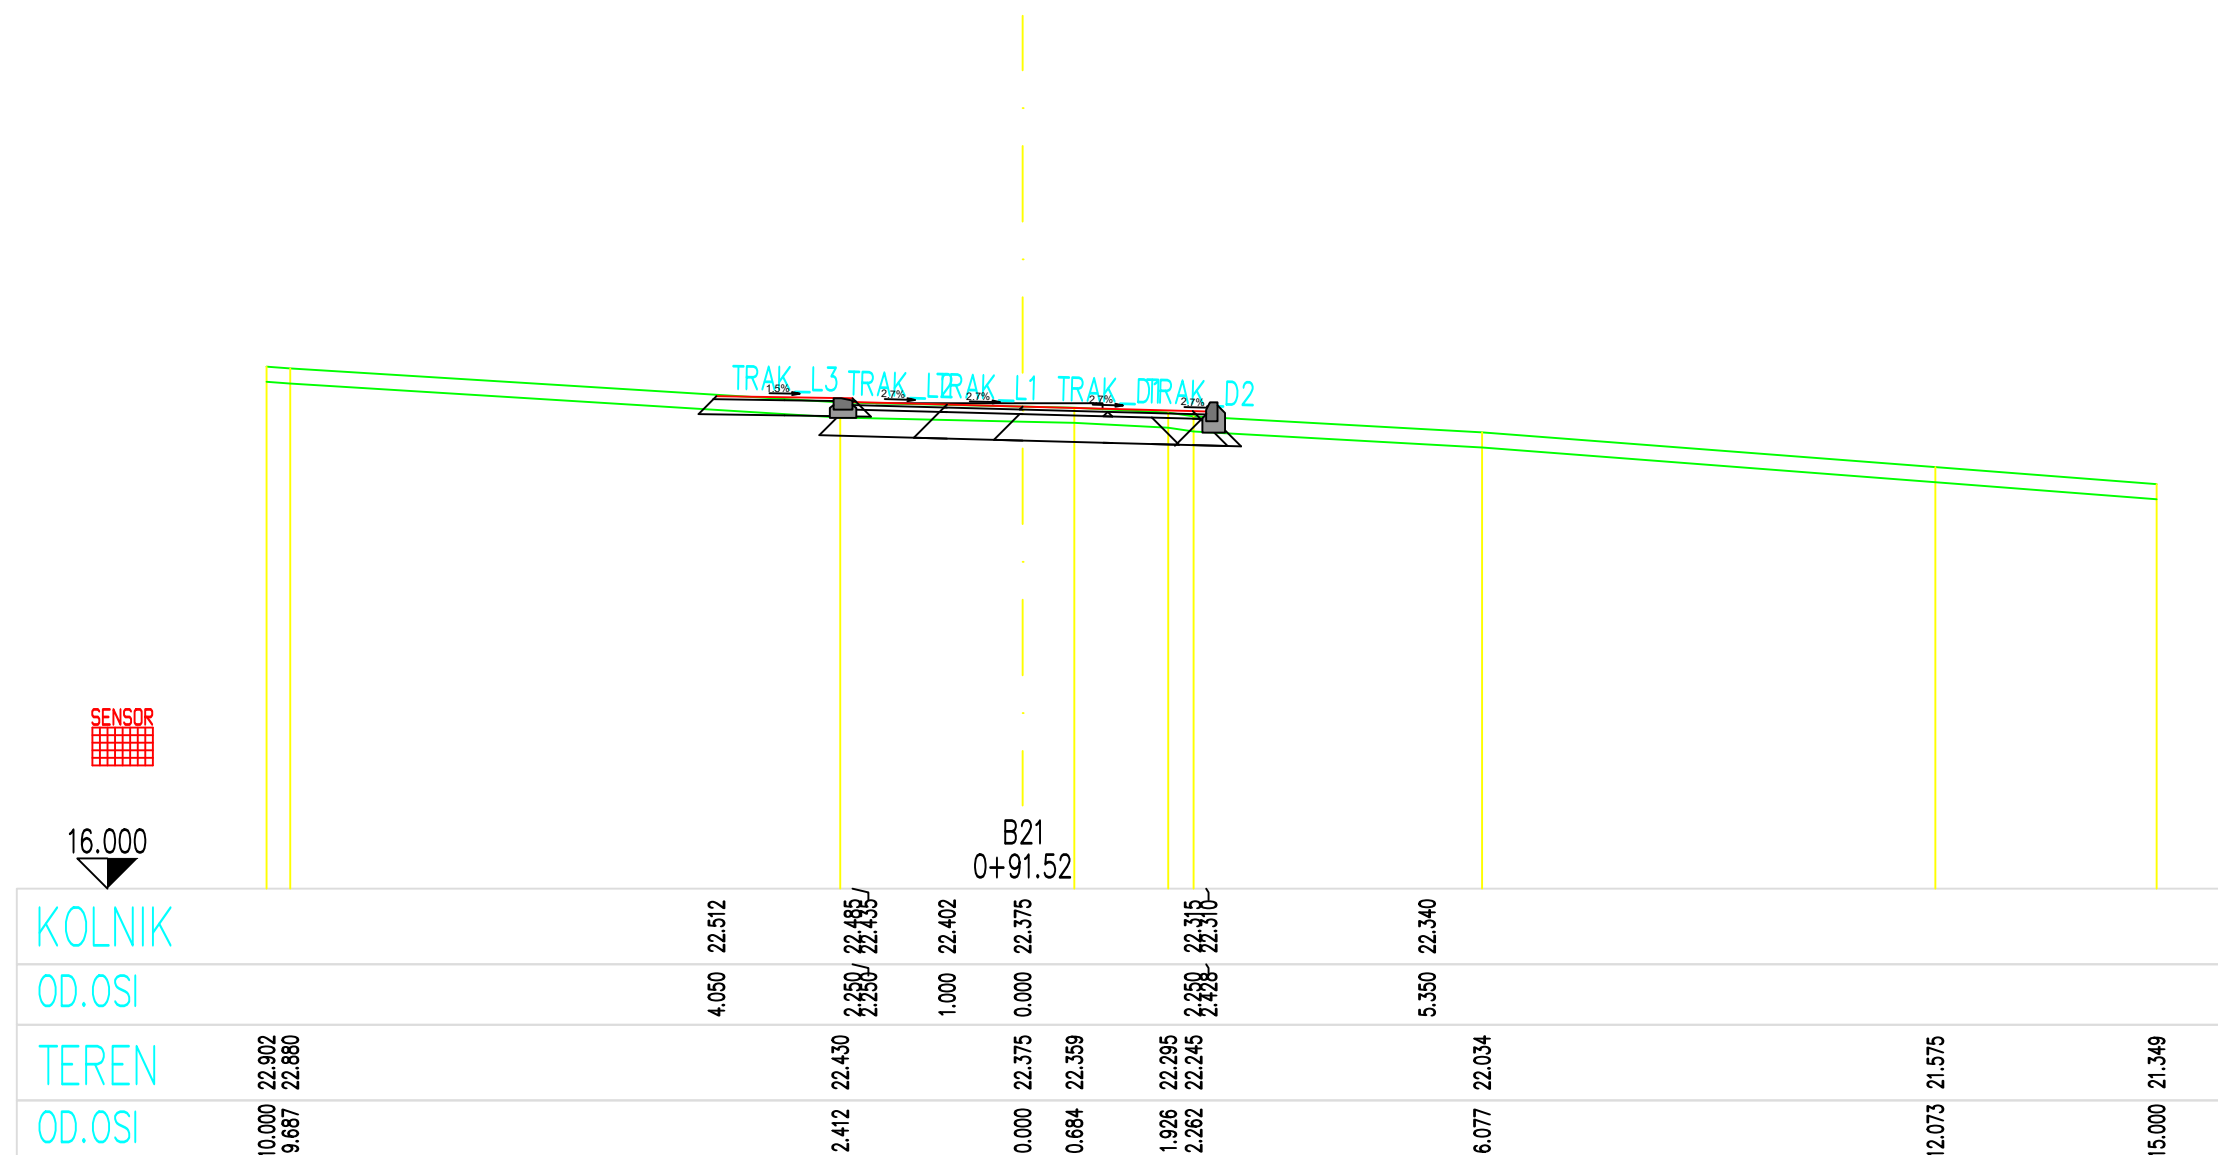

Građevina	REKONSTRUKCIJA, ADAPTACIJA I DOGRADNJA GRUPE ZGRADA : ex.Interna i aneks ex.Neurologija	
Obuhvat zahvata u prostoru	k.č. 6220/8, k.o. PULA	
Investitor/Naručitelj	Sveučilište Jurja Dobrile u Puli OIB:61738073226 Zagrebačka 30, Pula	
Projektantski ured	GEO-RAD d.o.o., Matije Gupca 11, Rijeka, OIB: 81881137964	
Naziv grafičkog prikaza	Poprečni profil 1 os B	
Oznaka projekta	07/2IZP-2022-V	Projektant: Tonka Radetić Maglica, mag.ing.aedif. HRVATSKA KOMORA INŽENJERA GRAĐEVINARSTVA Tonka Radetić Maglica mag.ing.aedif. Ovlaštena inženjerka građevinarstva 
Strukovna odrednica	Građevinski projekt	
Mjerilo	1:500	
List broj:	28A	
Mjesto i datum izrade	Rijeka, 10/2022	



- GEODETSKA PODLOGA
- GRAĐEVINSKA ČESTICA ZAHVATA
- DIGITALNI KATASTARSKI PLAN
- ASFALTIRANA PROMETNA POVRŠINA
- ASFALTIRANI NOGOSTUP
- POVRŠINE ZELENILA
- AB POTPORNI ZID

Građevina		REKONSTRUKCIJA, ADAPTACIJA I DOGRADNJA GRUPE ZGRADA : ex.Interna i aneks ex.Neurologija	
Obuhvat zahvata u prostoru		k.č. 6220/8, k.o. PULA	
Investitor/Naručitelj		Sveučilište Jurja Dobrile u Puli OIB:61738073226 Zagrebačka 30, Pula	
Projektantski ured		GEO-RAD d.o.o., Matije Gupca 11, Rijeka, OIB: 81881137964	
Naziv grafičkog prikaza		Građevinska situacija POTPORNOG ZIDA	
Oznaka projekta		07/2IZP-2022-V	Projektant: Tonka Radetić Maglica, mag.ing.aedif. HRVATSKA KOMORA INŽENJERA GRAĐEVINARSTVA Tonka Radetić Maglica mag.ing.aedif. Ovlaštena inženjerka građevinarstva 
Strukovna odrednica		Građevinski projekt	
Mjerilo		1:500	
List broj:		29A	
Mjesto i datum izrade		Rijeka, 09/2022	

ZID222
:100/100

27
26
25
24
23
22
21
20
19


18.00

OZNAKE PROFILA PROMETNICE

STACIONAŽE

KOTE TERENA


KOTA RUBA NOGOSTUPA

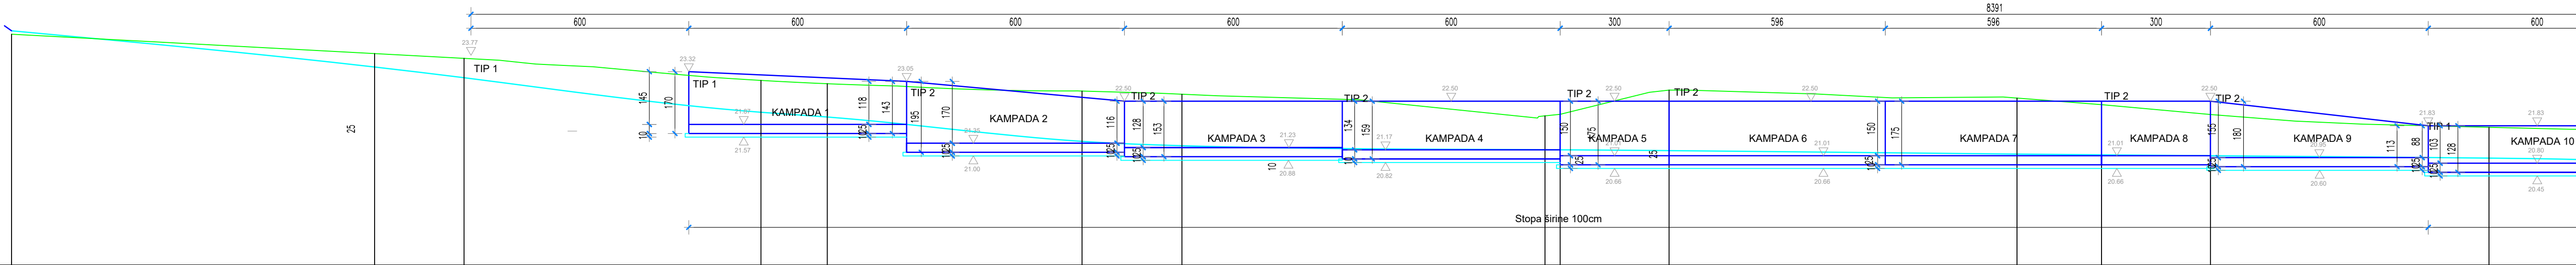


Z11 C1	Z12 C2	Z13 C3	Z14 C4	Z15 B4	Z16 B5	Z17 B6	Z18 B7	Z19 B7	Z110	Z111 B8	Z112	Z113	Z114 B9	Z115 B9
-0.00	10.00	12.46	20.64	22.46	29.48	32.23	42.23	42.65	45.65	55.23	57.56	60.56	68.23	70.72
24.346	23.814	23.683	23.076	22.986	22.783	22.696	22.102	22.144	22.809	22.591	22.409	22.139	21.787	21.734
24.44	23.445	23.15	22.20	22.07	21.40	21.28	21.17	21.17	21.14	21.05	21.02	21.00	20.94	20.90

Građevina	REKONSTRUKCIJA, ADAPTACIJA I DOGRADNJA GRUPE ZGRADA : ex.Interna i aneks ex.Neurologija		
Obuhvat zahvata u prostoru	k.č. 6220/8, k.o. PULA		
Investitor/Naručitelj	Sveučilište Jurja Dobrile u Puli OIB:61738073226 Zagrebačka 30, Pula		
Projektantski ured	GEO-RAD d.o.o., Matije Gupca 11, Rijeka, OIB: 81881137964		
Naziv grafičkog prikaza	Uzdužni profil potpornog zida 1/2		
Oznaka projekta	07/ZIZP-2022-V	Projektant: Tonka Radetić Maglica, mag.ing.aedif. 	
Strukovna odrednica	Građevinski projekt		
Mjerilo	1:500		
List broj:	29.1A		
Mjesto i datum izrade	Rijeka, 09/2022		




: 100/100

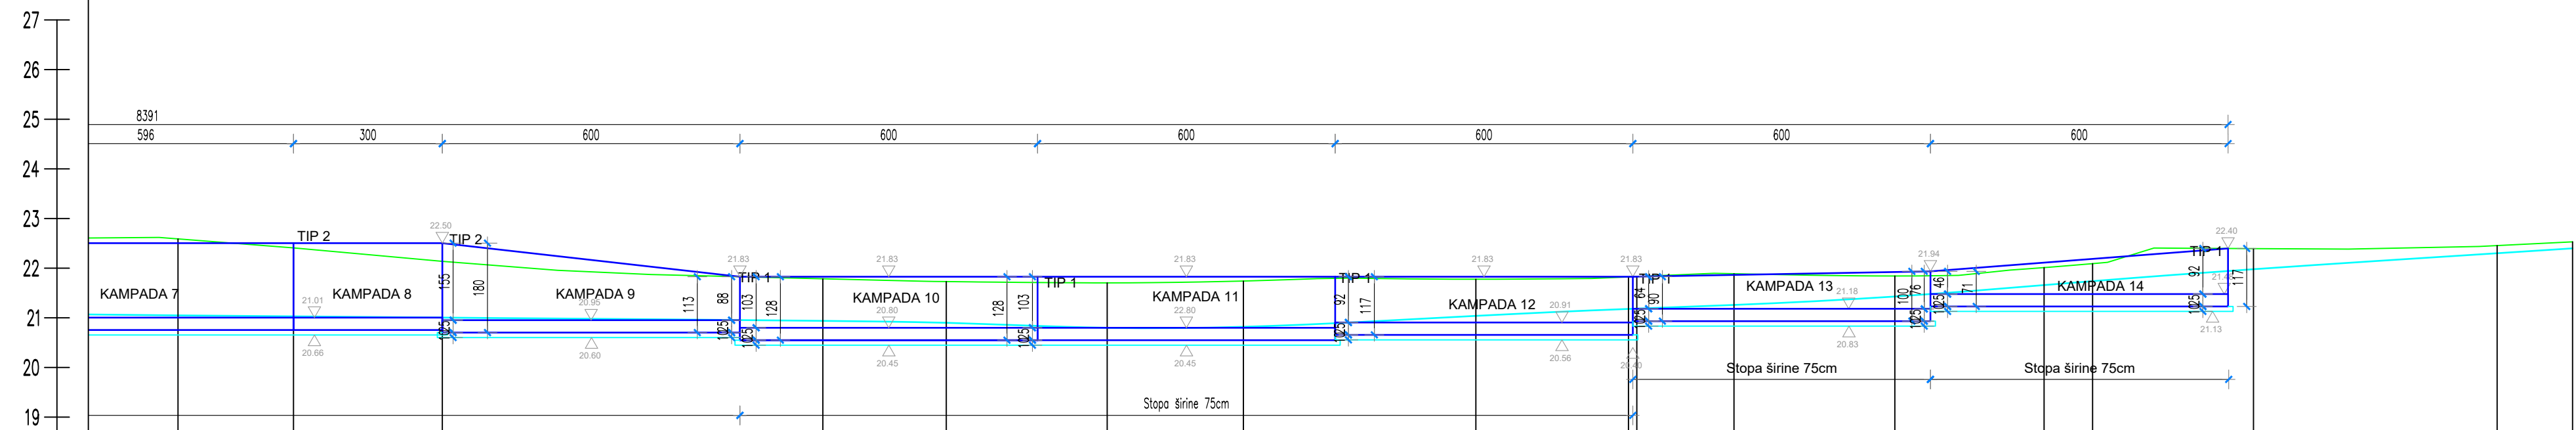


OZNAKE PROFILA PROMETNICE	Z111 B8	Z112	Z113	Z114 B9	Z115 B10	Z116 B11	Z117 B12	Z118 B13	Z119 B14	Z120 B15	Z122 B16	Z123 B17	Z124 B18	Z125 B19	Z126 B20	Z127 B21	
STACIONAŽE	55.23	57.56	60.56	66.23	70.72	73.96	76.71	81.40	84.47 84.64	86.60	89.84	92.85	93.83	97.07	0.1	1.98	3.50
KOTE TERENA	22.591	22.409	22.139	21.787	21.731	21.705	21.742	21.779	21.835 21.832	21.889	21.843	22.012	22.092	22.395		22.456	22.531
KOTA RUBA NOGOSTUPA	21.05	21.02	21.00	20.94	20.90	20.80	20.82	21.04	21.18 21.19	21.26	21.43	21.66	21.74	21.98		22.30	22.40

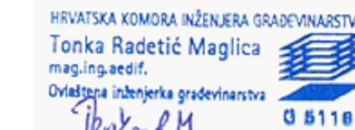Građevina	REKONSTRUKCIJA, ADAPTACIJA I DOGRADNJA GRUPE ZGRADA : ex.Interna i aneks ex.Neurologija		
Obuhvat zahvata u prostoru	k.č. 6220/8, k.o. PULA		
Investitor/Naručilac	Sveučilište Jurja Dobrile u Puli OIB:61738073226 Zagrebačka 30, Pula		
Projektantski ured	GEO-RAD d.o.o., Matije Gupca 11, Rijeka, OIB: 81881137964		
Naziv grafičkog prikaza	Uzdužni profil potpornog zida 2/2		
Oznaka projekta	07/2IZP-2022-V	Projektant:	
Strukovna odrednica	Građevinski projekt	Tonka Radetić Maglica, mag.ing.aedif.	
Mjerilo	1:500		
List broj:	29.2A		
Mjesto i datum izrade	Rijeka, 09/2022		

PROFIL-7: ZID Z1
MJERILO 1:100/100

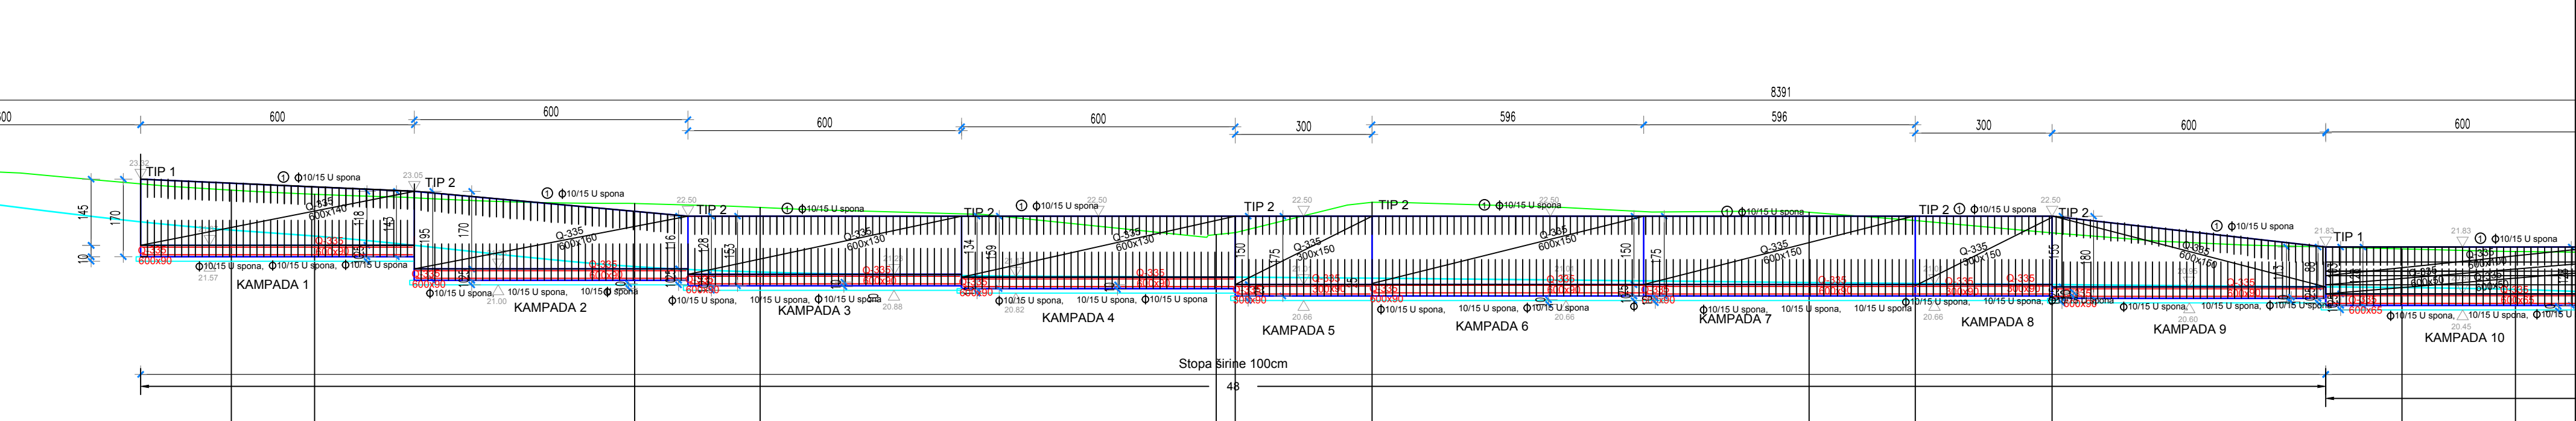
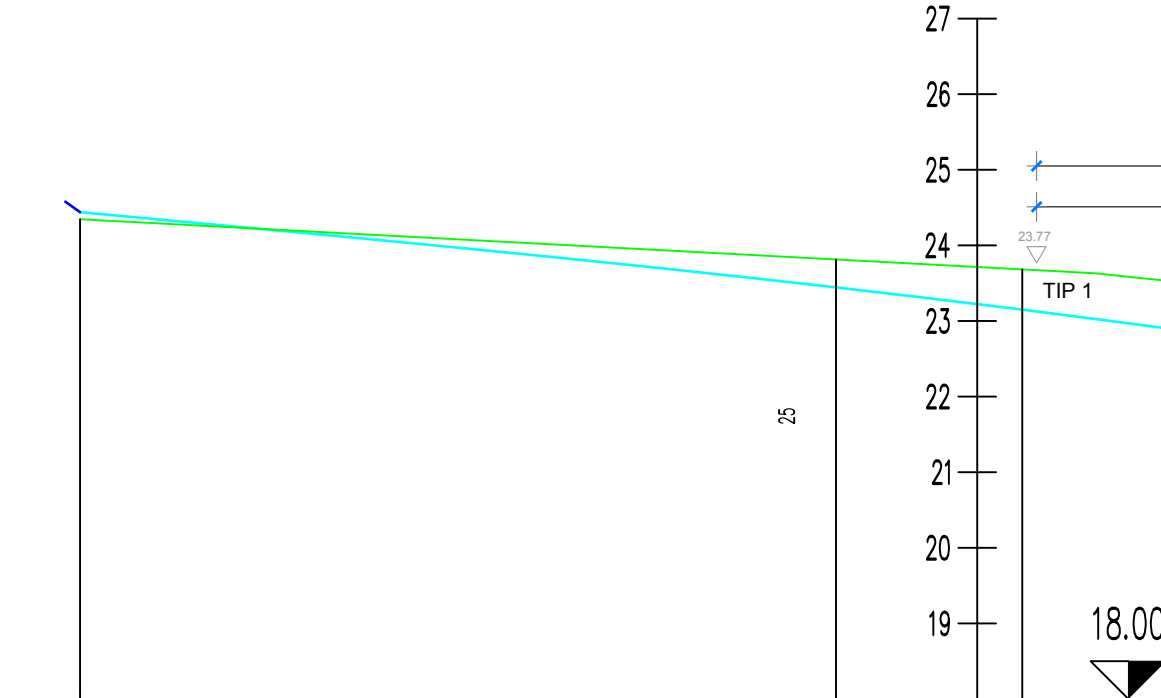
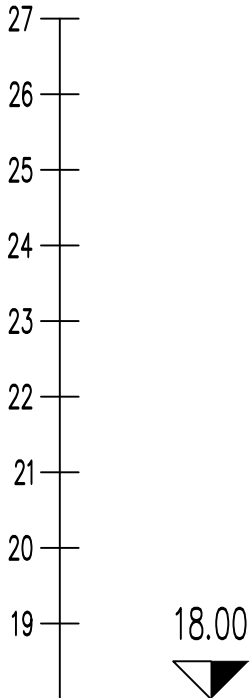




OZNAKE PROFILA PROMETNICE		Z11 C1		Z12 C2	Z13 C3		Z14 C4	Z15 B4		Z16 B5	Z17 B6		Z18 B7	Z19 B7	Z110		Z111 B8	Z112	Z113		Z114 B9	Z115 B10
STACIONAŽE		-0.00		10.00	12.46		20.64	22.46		29.48	32.23		42.23	42.65	45.65		55.23	57.36	60.66		68.23	70.72
KOTE TERENA		24.346		23.614	23.683		23.076	22.986		22.783	22.696		22.102	22.144	22.809		22.591	22.409	22.139		21.767	21.731
KOTA RUBA NOGOSTUPA		24.44		23.445	23.15		22.20	22.07		21.40	21.28		21.17	21.17	21.14		21.05	21.02	21.00		20.94	20.90

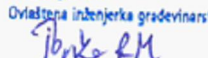Građevina	REKONSTRUKCIJA, ADAPTACIJA I DOGRADNJA GRUPE ZGRADA : ex.Interna i aneks ex.Neurologija	
Obuhvat zahvata u prostoru	k.č. 6220/8, k.o. PULA	
Investitor/Naručilatelj	Sveučilište Jurja Dobrile u Puli OIB:61738073226 Zagrebačka 30, Pula	
Projektantski ured	GEO-RAD d.o.o., Matije Gupca 11, Rijeka, OIB: 81881137964	
Naziv grafičkog prikaza	Uzdužni profil potpornog zida 1/2	
Oznaka projekta	07/21ZP-2022-V	Projektant: Tonka Radetić Maglica, mag.ing.aedif. HRVATSKA KOMORA INŽENJERA GRAĐEVINARSTVA mag.ing.aedif. Tonka Radetić Maglica Ovlaštena inženjerka građevinarstva  
Strukovna odrednica	Građevinski projekt	
Mjerilo	1:500	
List broj:	30A	
Mjesto i datum izrade	Rijeka, 09/2022	

PROFIL-7: ZID Z1
MJERILO 1:100/100

OZNAKE PROFILA PROMETNICE		Z111 B8	Z112	Z113		Z114 B9	Z115 B10	Z116 B11	Z117 B12		Z118 B13	Z119 B14	Z121 B15	Z122 B16	Z123 B17	Z124 B18		Z125 B19		Z126 B20	Z127 B21
STACIONAŽE		55.23	57.56	60.56		68.23	70.72	73.96	76.71		81.40	84.67 84.64	86.60	89.84	92.85	93.83		97.07	0.1	1.98	3.50
KOTE TERENA		22.591	22.409	22.139		21.787	21.731	21.705	21.742		21.779	21.852 21.832	21.889	21.843	22.012	22.092		22.395		22.456	22.531
KOTA RUBA NOGOSTUPA		21.05	21.02	21.00		20.94	20.90	20.80	20.82		21.04	21.18 21.19	21.26	21.43	21.66	21.74		21.98		22.30	22.40

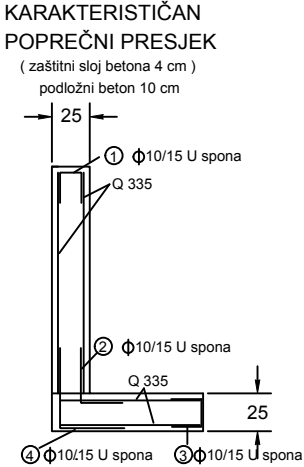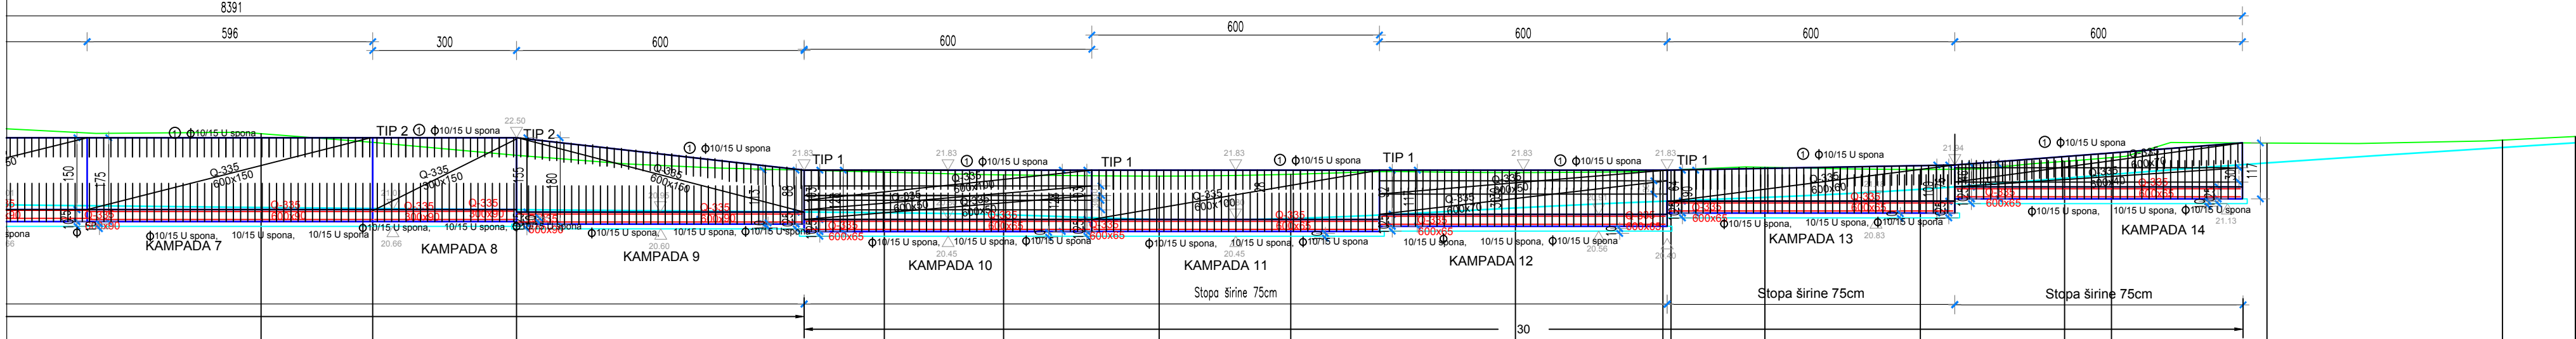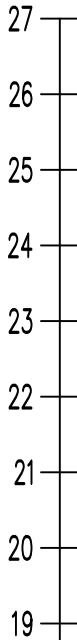

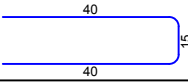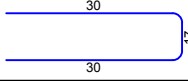Šipke - specifikacija					
ozn	oblik i mjere [cm]	Ø	lg [m]	n [kom]	lgn [m]
POTPORNI ZIDOW OKOLIŠ					
1		10	0.95	580	551
2		10	1.06	565	598.90
3		10	0.77	565	435.05
4		10	1.55	565	875.75
Šipke - rekapitulacija					
Ø [mm]	lgn [m]	Jedinična težina [kg/m ¹]		Težina [kg]	
B500B					
10	2460.7	0.62		1525.7	
Ukupno (B500B)				1525.7	
Mreže - rekapitulacija					
Oznaka mreže	B [cm]	L [cm]	n	Jedinična težina [kg/kom]	Ukupna težina cijelih mreža [kg]
Q-335	215	600	30	70.20	2106

Građevina	REKONSTRUKCIJA, ADAPTACIJA I DOGRADNJA GRUPE ZGRADA : ex.Interna i aneks ex.Neurologija		
Obuhvat zahvata u prostoru	k.č. 6220/8, k.o. PULA		
Investitor/Naručitelj	Sveučilište Jurja Dobrile u Puli OIB:61738073226 Zagrebačka 30, Pula		
Projektantski ured	GEO-RAD d.o.o., Matije Gupca 11, Rijeka, OIB: 81881137964		
Naziv grafičkog prikaza	Uzdužni profil potpornog zida 2/2		
Oznaka projekta	07/2IZP-2022-V	Projektant: Tonka Radetić Maglica, mag.ing.aedif.	
Strukovna odrednica	Građevinski projekt		
Mjerilo	1:100/100		
List broj:	31A		
Mjesto i datum izrade	Rijeka, 09/2022		






- GEODETSKA PODLOGA
- GRAĐEVINSKA ČESTICA ZAHVATA
- DIGITALNI KATASTARSKI PLAN
- ASFALTIRANA PROMETNA POVRŠINA

PROJEKTIRANE INSTALACIJE

- PROJEKTIRANI OBORINSKI KOLEKTOR PVC DN315
- PROJEKTIRANI SPOJEVI SLIVNIKA PVC DN200
- UPOJNI BUNARI
- SEPARATOR LAKIH TEKUĆINA I RASTERETNA PLOČA
- LINIJSKE KANALICE


Gradovina	REKONSTRUKCIJA, ADAPTACIJA I DOGRADNJA GRUPE ZGRADA : ex.Interna i aneks ex.Neurologija	
Obuhvat zahvata u prostoru	k.č. 6220/8, k.o. PULA	
Investitor/Naručitelj	Sveučilište Jurja Dobrile u Puli OIB:61738073226 Zagrebačka 30, Pula	
Projektantski ured	GEO-RAD d.o.o., Matije Gupca 11, Rijeka, OIB: 81881137964	
Naziv grafičkog prikaza	Situacija oborinske odvodnje	
Oznaka projekta	07/2IZP-2022-V	Projektant: Tonka Radetić Maglica, mag.ing.aedif. HRVATSKA KOMORA INŽENJERA GRAĐEVINARSTVA Tonka Radetić Maglica mag.ing.aedif. Ovlaštenica inženjerka građevinarstva 
Strukovna odrednica	ZOP 28GP-2022-V	
Mjerilo	1:500	
List broj:	33	
Mjesto i datum izrade	Rijeka, 10/2022	

PROFIL-2: OB1
MJERILO 1:1000/100

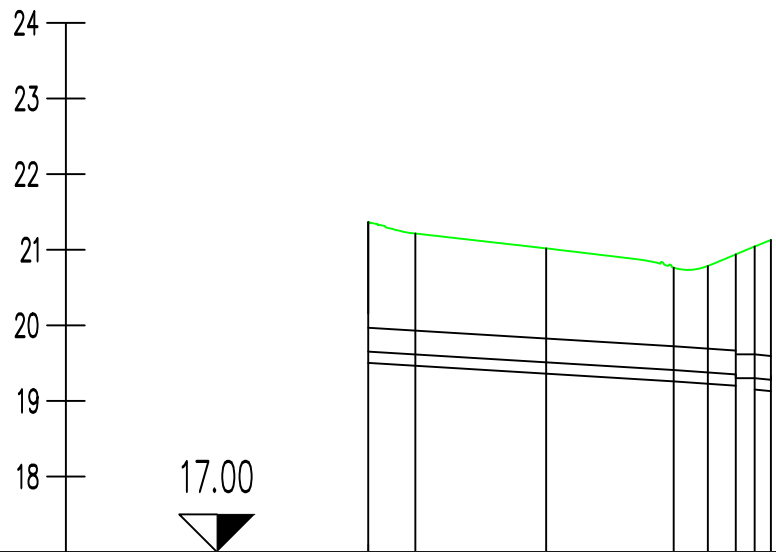

OZNAKE PROFILA	OB_1 OB_2 OB_3 OB_4 OB_5 OB_6 OB_7 OB_8			
DULJINA I NAGIB DIONICE	6.23 i = 6.0‰	17.31 i = 6.0‰	16.87 i = 6‰	4.52 i = 7.0‰ 3.68 i = 2.0‰ 2.84 i = 1.0‰ 2.00 i = 10.0‰
STACIONAŽE KANALA	-0.00 6.23	23.53	40.40	44.92 48.61 51.41 53.26
KOTE PLANIRANOG TERENA	21.365 21.214	21.018	20.762 20.785 20.838 21.043 21.130	
KOTE NIVELETE	19.65 19.61	19.51	19.41 19.38 19.35 19.30 19.28	
DUBINA ROVA	1.86 1.75	1.86	1.50 1.56 1.74 1.86 2.00	
KOTA DNA ROVA	19.50 19.46	19.36	19.26 19.22 19.20 19.15 19.13	
HORIZONTALNI OTKLON	0° 0°	1°	2° 11° 8° 8°	
MATERIJAL I PROFIL	PVC DN315			


MJERILO 1:1000/100

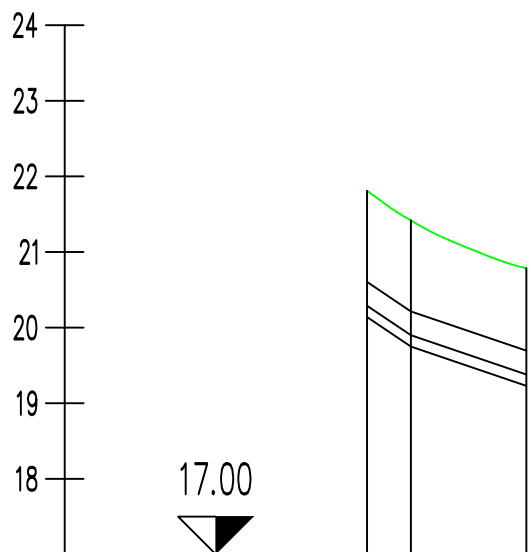





OZNAKE PROFILA	OB2_1 OB2_2 OB2_3	
DULJINA I NAGIB DIONICE	5.797	15.272
STACIONAŽE KANALA	-0.00 5.79	21.06
KOTE PLANIRANOG TERENA	21.809 21.419	20.785
KOTE NIVELETE	20.29 19.90	19.38
DUBINA ROVA	1.67 1.67	1.56
KOTA DNA ROVA	20.14 19.75	19.23
HORIZONTALNI OTKLON	0° 31°	0°
MATERIJAL I PROFIL	PVC DN315	

Gradevina	REKONSTRUKCIJA, ADAPTACIJA I DOGRADNJA GRUPE ZGRADA : ex.Interna i aneks ex.Neurologija	
Obuhvat zahvata u prostoru	k.č. 6220/8, k.o. PULA	
Investitor/Naručitelj	Sveučilište Jurja Dobrile u Puli OIB:61738073226 Zagrebačka 30, Pula	
Projektantski ured	GEO-RAD d.o.o., Matije Gupca 11, Rijeka, OIB: 81881137964	
Naziv grafičkog prikaza	Uzdužni profili oborinske odvodnje	
Oznaka projekta	07/2IZP-2022-V	Projektant: Tonka Radetić Maglica, mag.ing.aedif. HRVATSKA KOMORA INŽENJERA GRAĐEVINARSTVA Tonka Radetić Maglica mag.ing.aedif. Ovlašćena inženjerka građevinarstva 05118
Strukovna odrednica	Građevinski projekt	
Mjerilo	1:500	
List broj:	34A	
Mjesto i datum izrade	Rijeka, 10/2022	

DETALJ ROVA KOLEKTORA

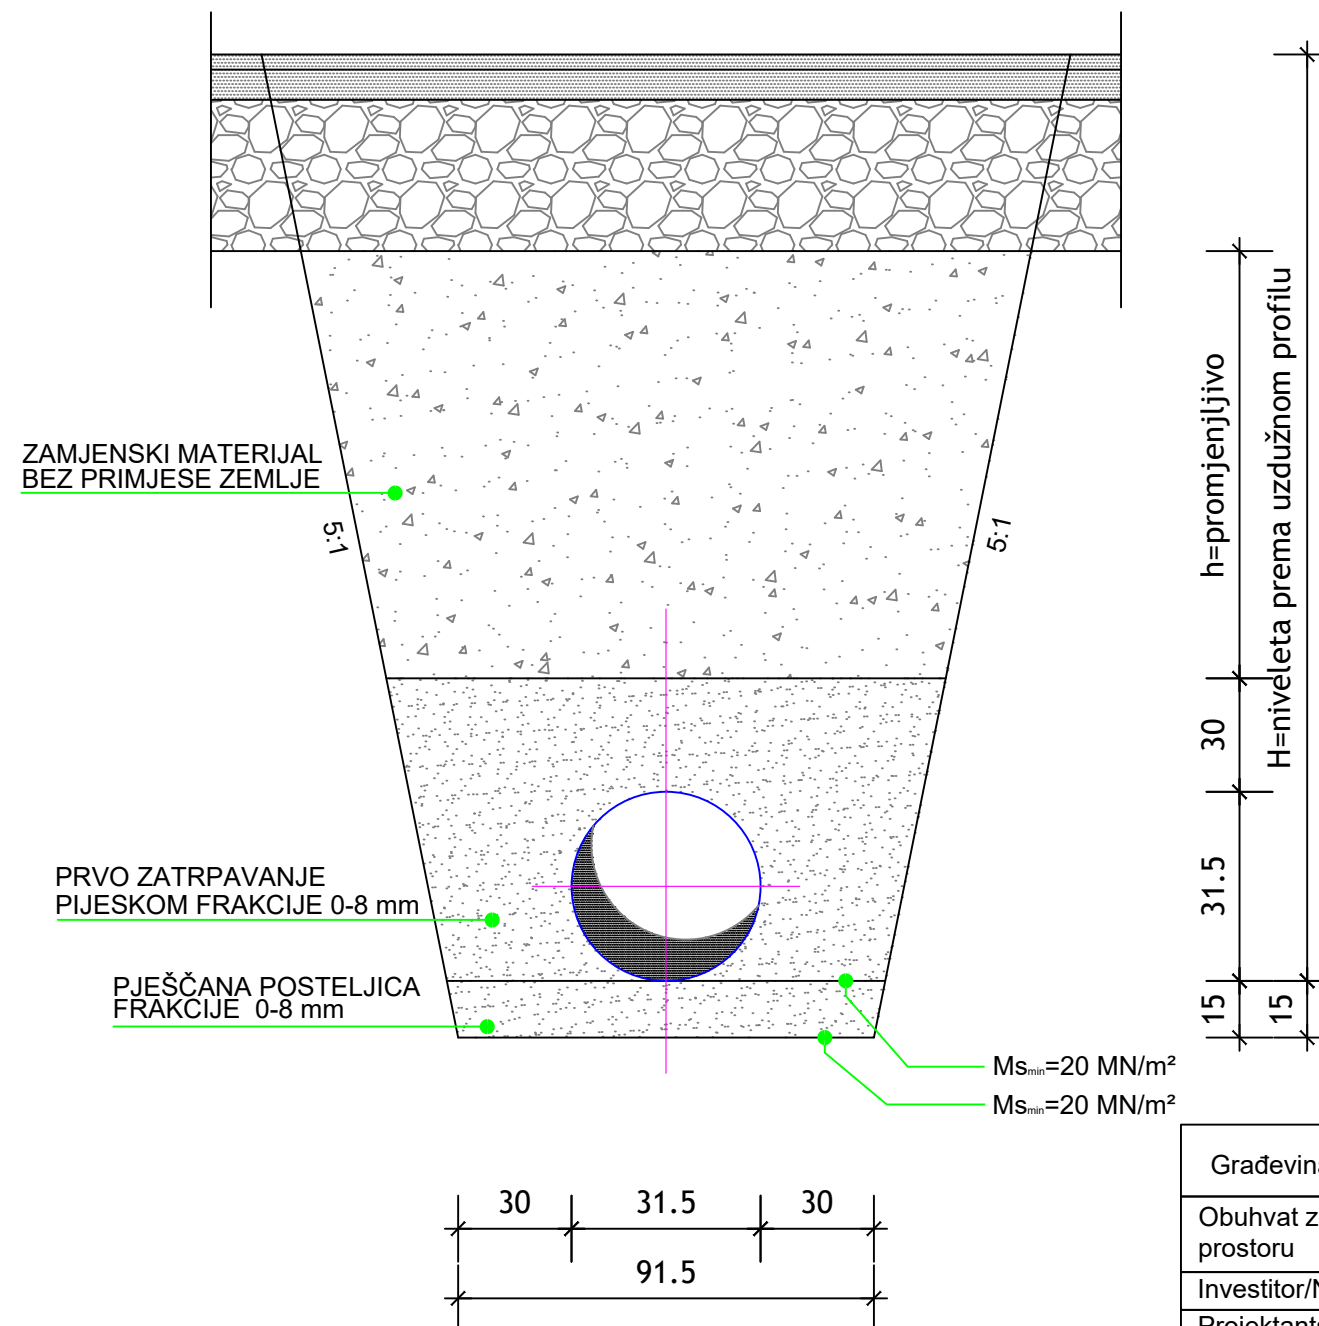


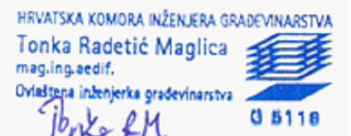Građevina	REKONSTRUKCIJA, ADAPTACIJA I DOGRADNJA GRUPE ZGRADA : ex.Interna i aneks ex.Neurologija	
Obuhvat zahvata u prostoru	k.č. 6220/8, k.o. PULA	
Investitor/Naručitelj	Sveučilište Jurja Dobrile u Puli OIB:61738073226 Zagrebačka 30, Pula	
Projektantski ured	GEO-RAD d.o.o., Matije Gupca 11, Rijeka, OIB: 81881137964	
Naziv grafičkog prikaza	Detalj rova kolektora	
Oznaka projekta	07/2IZP-2022-V	Projektant: Tonka Radetić Maglica, mag.ing.aedif. 
Strukovna odrednica	Građevinski projekt	
Mjerilo	1:20	
List broj:	35A	
Mjesto i datum izrade	Rijeka, 10/2022	

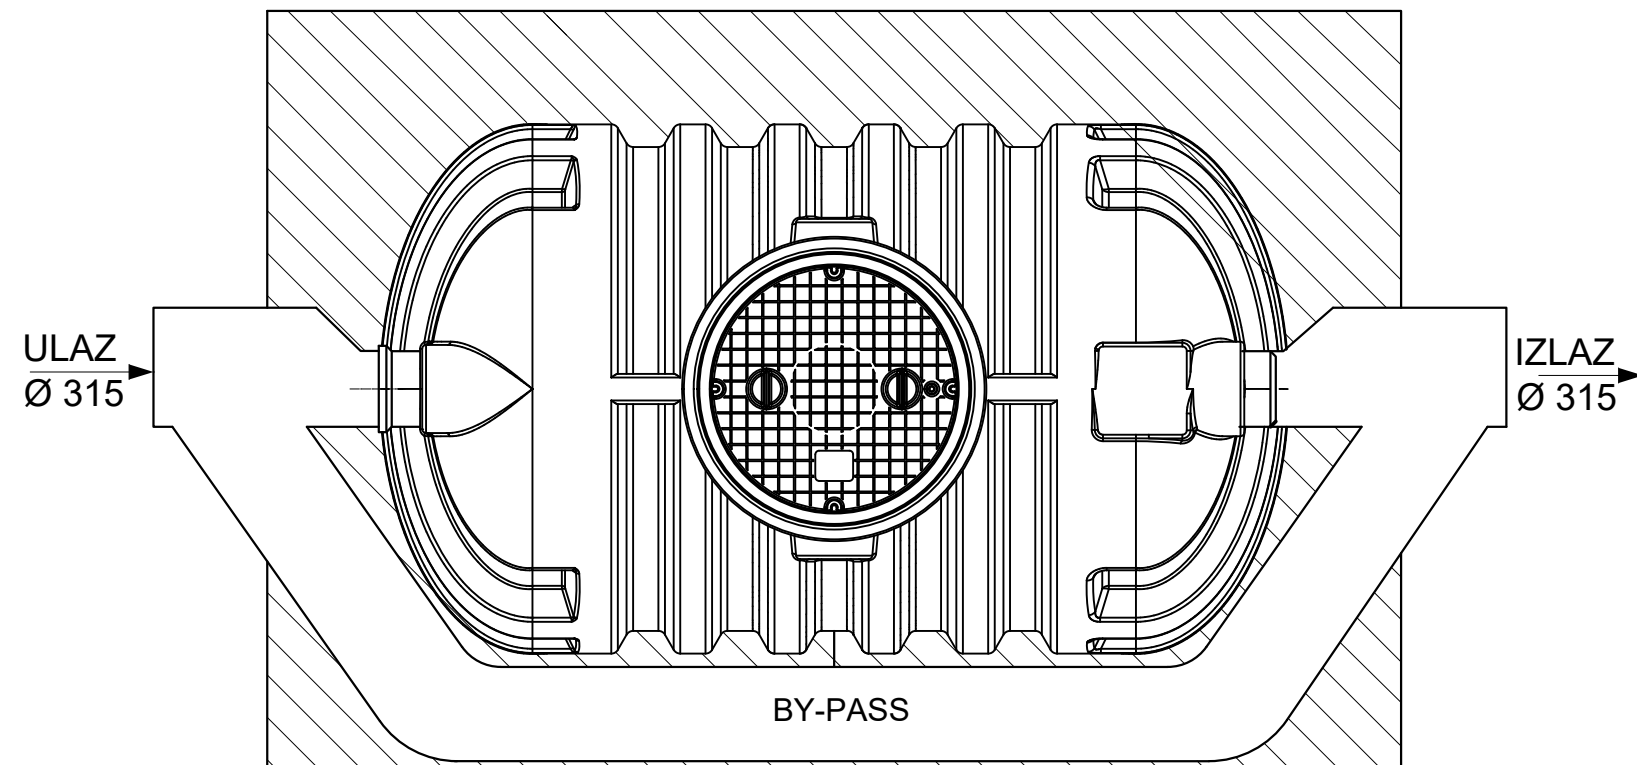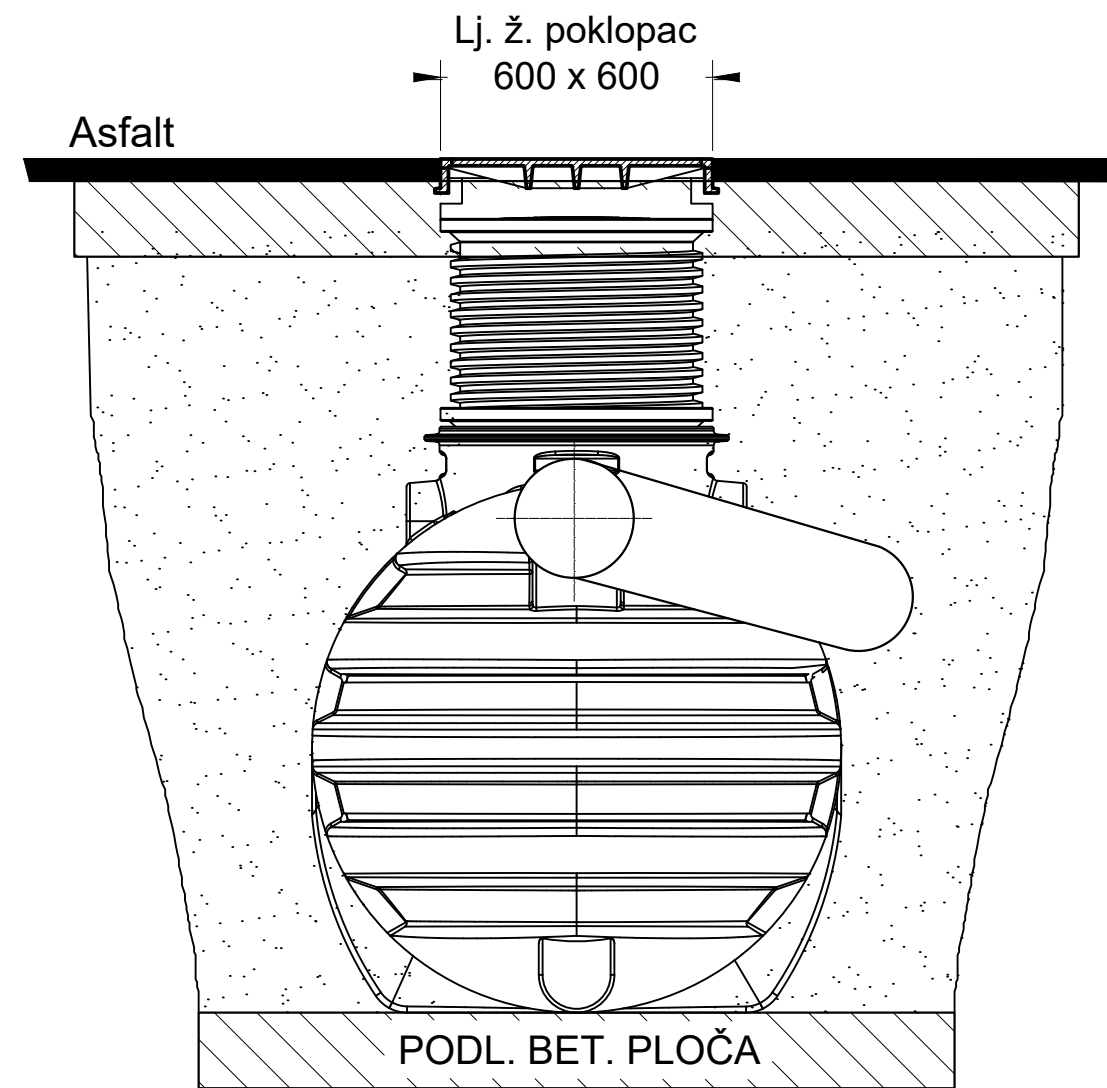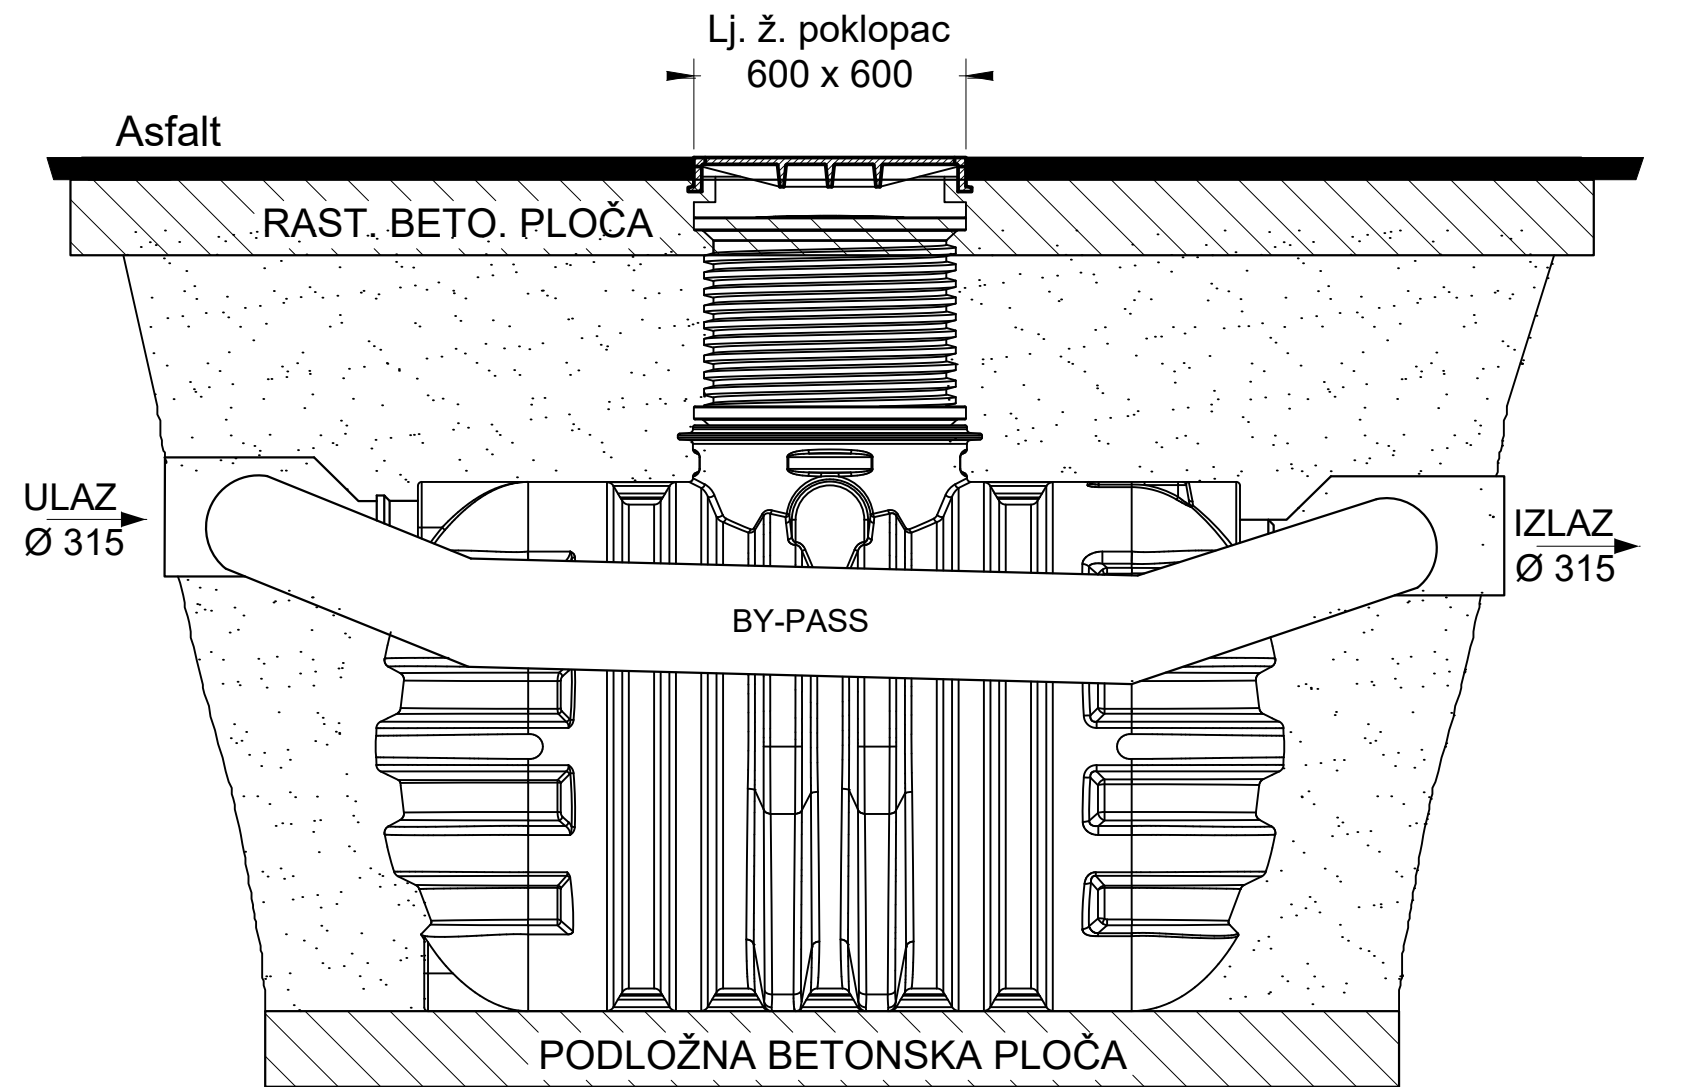


Gradovina	REKONSTRUKCIJA, ADAPTACIJA I DOGRADNJA GRUPE ZGRADA : ex.Interna i aneks ex.Neurologija	
Obuhvat zahvata u prostoru	k.č. 6220/8, k.o. PULA	
Investitor/Naručitelj	Sveučilište Jurja Dobrile u Puli OIB:61738073226 Zagrebačka 30, Pula	
Projektantski ured	GEO-RAD d.o.o., Matije Gupca 11, Rijeka, OIB: 81881137964	
Naziv grafičkog prikaza	Detalj separatora	
Oznaka projekta	07/2IZP-2022-V	Projektant: Tonka Radetić Maglica, mag.ing.aedif. HRVATSKA KOMORA INŽENJERA GRAĐEVINARSTVA Tonka Radetić Maglica mag.ing.aedif. Ovlaštenica inženjerska građevinarstva  5118
Strukovna odrednica	Građevinski projekt	
Mjerilo	1:20	
List broj:	36A	
Mjesto i datum izrade	Rijeka, 10/2022	

MONTAŽNO PP OKNO DN 800mm

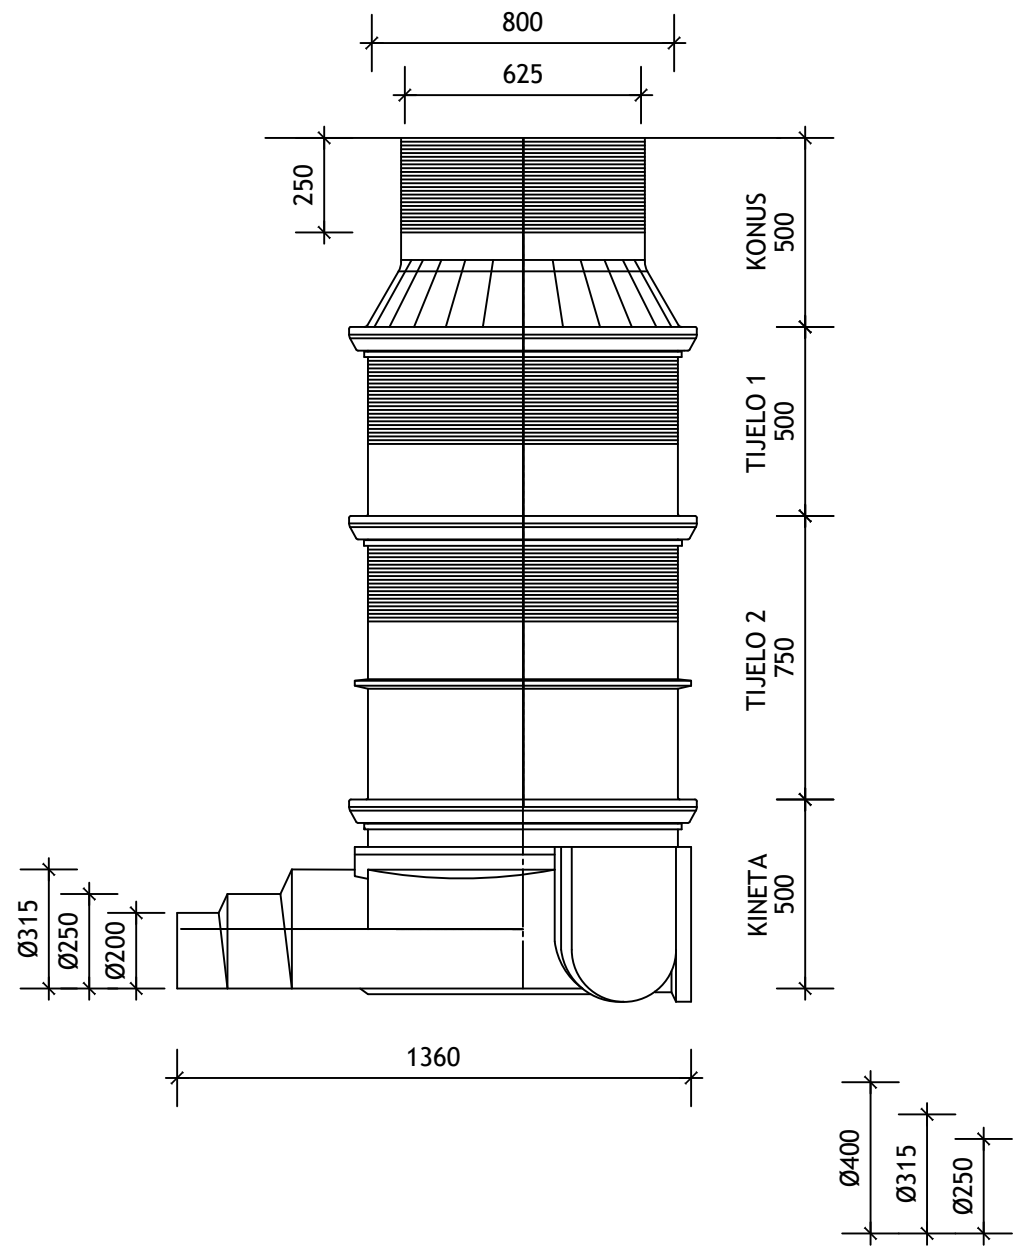


MONTAŽNO PP OKNO DN 1000mm

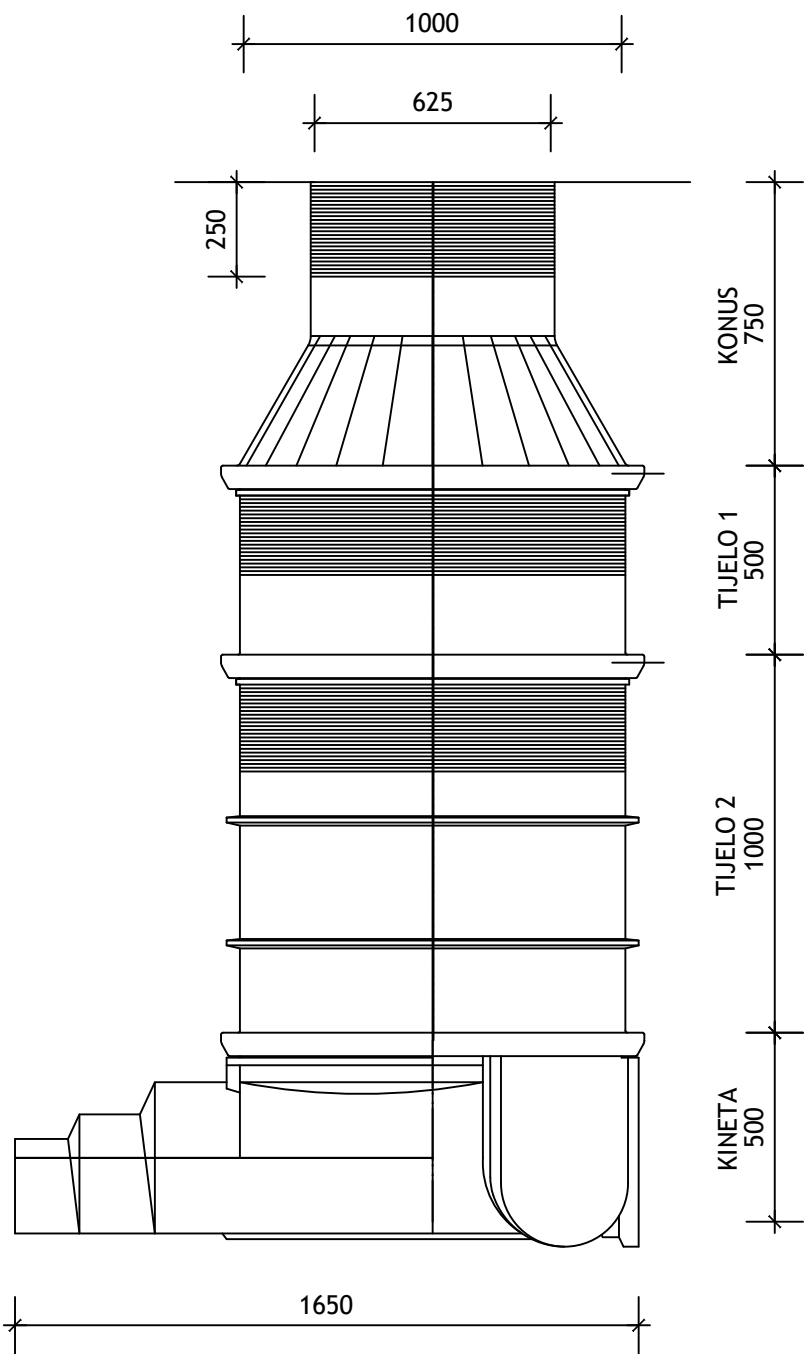

- NAPOMENA:
- OKNA MORAJU IMATI TVORNIČKI IZRAĐENE PRIKLJUČKE ZA SPOJ DOVODNE, TJ. IZLAZNE PVC CIJEVI
 - PRIKLJUČAK DOVODNE CIJEVI IZVESTI S ZAVARENOM SPOJNICOM
 - PRIKLJUČAK IZLAZA IZ OKNA IZVESTI VARENJEM KOMADA CIJEVI ILI ADEKVATNIM LUKOM SKRETANJA
 - SPOJ PP OKNA I PES CIJEVI IZVESTI REPARATURNOM OBUJMICOM (ZA ADEKVATAN PRIJELAZ S JEDNE VRSTE MATERIJALA NA DRUGI)

Gradovina	REKONSTRUKCIJA, ADAPTACIJA I DOGRADNJA GRUPE ZGRADA : ex.Interna i aneks ex.Neurologija	
Obuhvat zahvata u prostoru	k.č. 6220/8, k.o. PULA	
Investitor/Naručitelj	Sveučilište Jurja Dobrile u Puli OIB:61738073226 Zagrebačka 30, Pula	
Projektantski ured	GEO-RAD d.o.o., Matije Gupca 11, Rijeka, OIB: 81881137964	
Naziv grafičkog prikaza	Detalj PP okna oborinske kanalizacije	
Oznaka projekta	07/2IZP-2022-V	Projektant: Tonka Radetić Maglica, mag.ing.aedif. HRVATSKA KOMORA INŽENJERA GRAĐEVINARSTVA Tonka Radetić Maglica mag.ing.aedif. Ovlaštenica inženjerka građevinarstva 
Strukovna odrednica	Građevinski projekt	
Mjerilo	1:20	
List broj:	5	
Mjesto i datum izrade	Rijeka, 10/2022	


DETALJ UGRADNJE PP OKNA IZVAN PROMETNICE

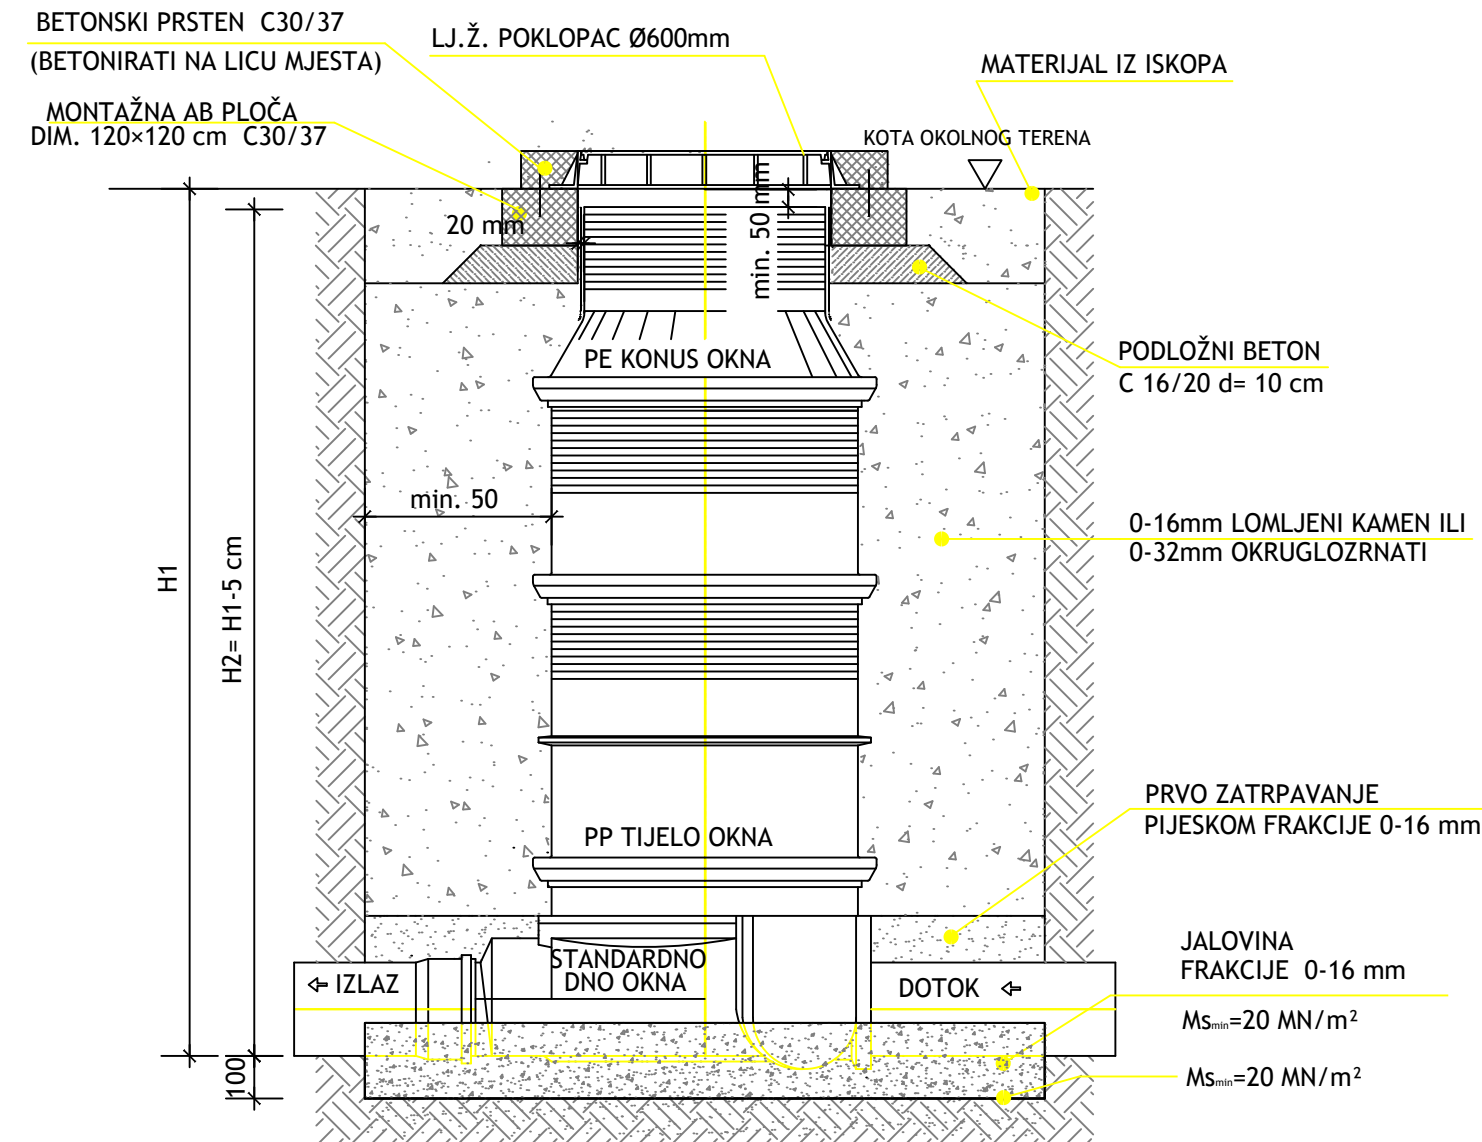

H1 = VISINA OKNA IZ UZDUŽNOG PROFILA
(RAZLIKA IZMEĐU KOTE TERENA I KOTE NIVELETE CIJEVI)
H2 = UGRADBENA VISINA OKNA (H1 - 5 cm)

Građevina	REKONSTRUKCIJA, ADAPTACIJA I DOGRADNJA GRUPE ZGRADA : ex.Interna i aneks ex.Neurologija		
Obuhvat zahvata u prostoru	k.č. 6220/8, k.o. PULA		
Investitor/Naručilaj	Sveučilište Jurja Dobrile u Puli OIB:61738073226 Zagrebačka 30, Pula		
Projektantski ured	GEO-RAD d.o.o., Matije Gupca 11, Rijeka, OIB: 81881137964		
Naziv grafičkog prikaza	Detalj ugradnje PP okna oborinske kanalizacije		
Oznaka projekta	07/2IZP-2022-V	Projektant: Tonka Radetić Maglica, mag.ing.aedif.	
Strukovna odrednica	Građevinski projekt		
Mjerilo	1:20		
List broj:	38A		
Mjesto i datum izrade	Rijeka, 10/2022		

DETALJ UGRADNJE POKLOPCA

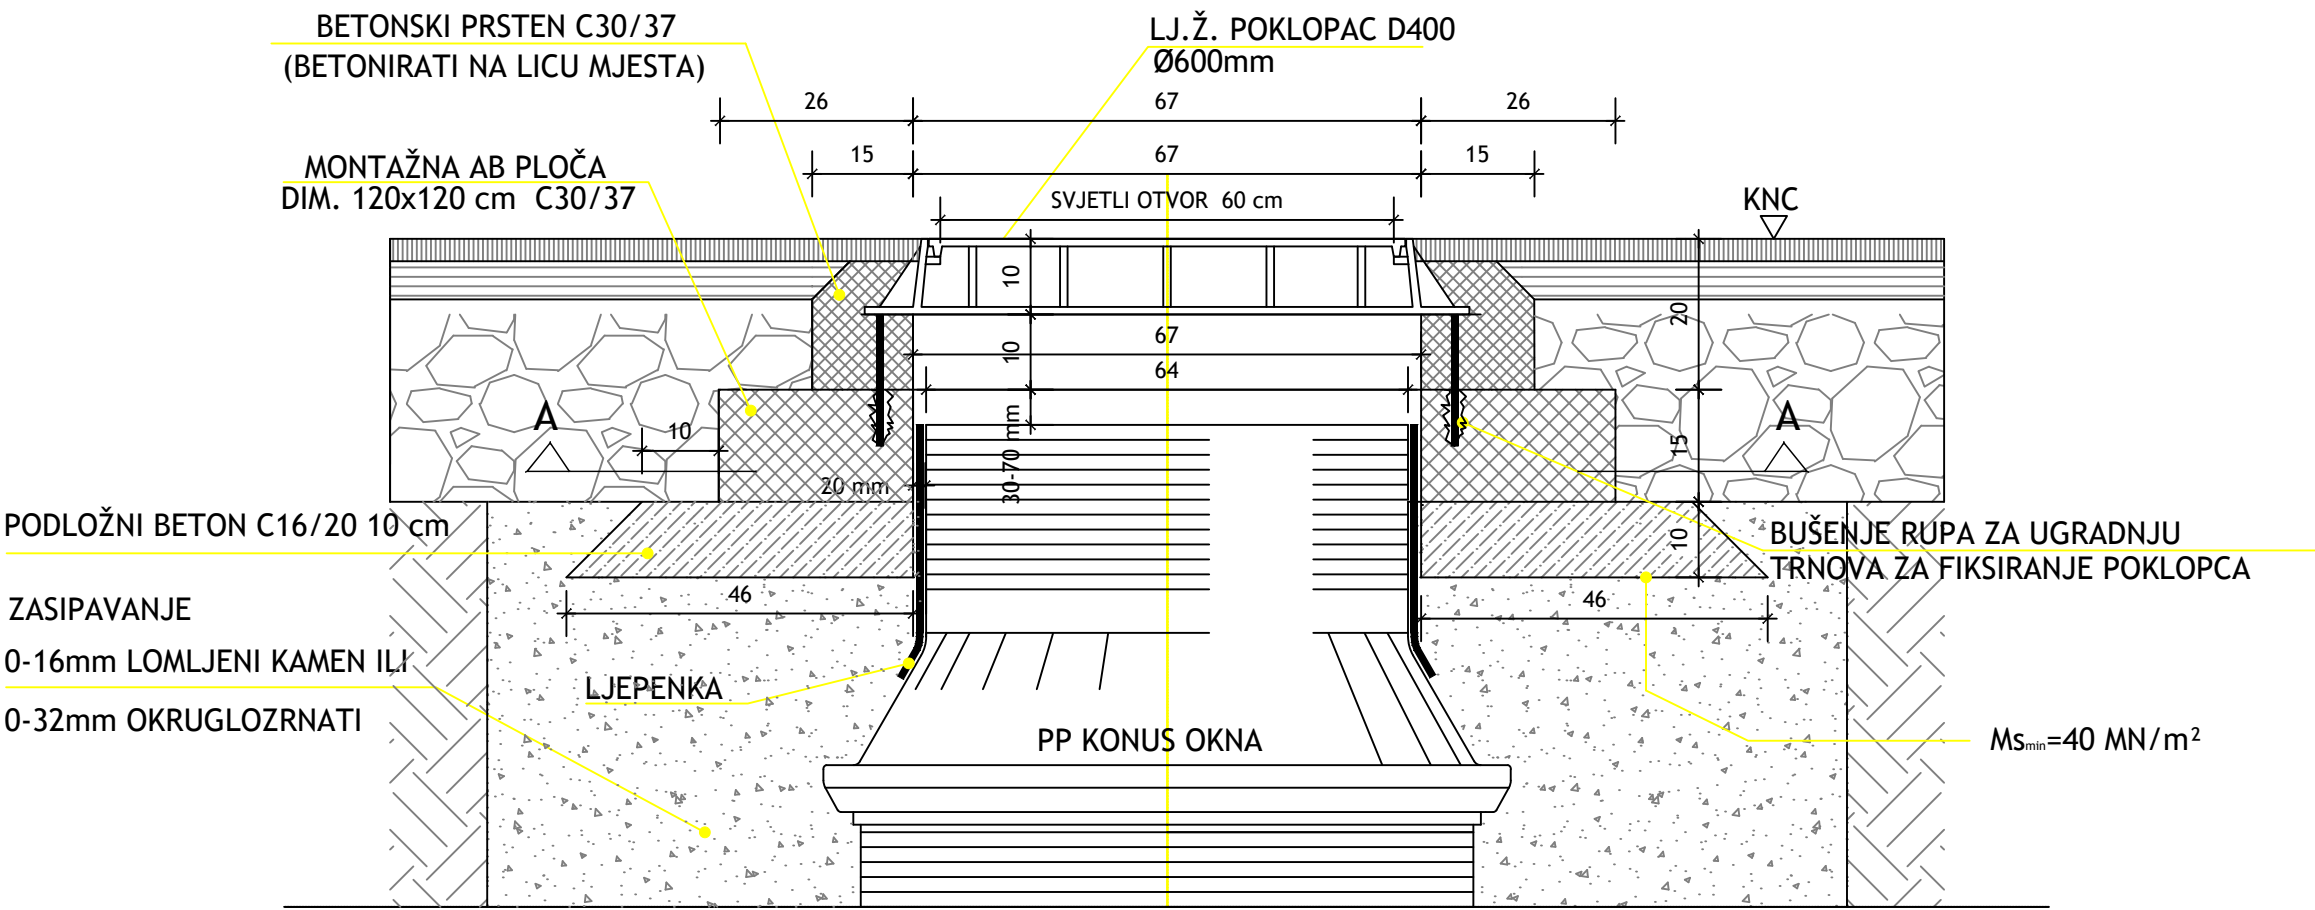


MONTAŽNA AB PLOČA

PRESJEK A-A


BETONSKI PRSTEN C30/37

(BETONIRATI NA LICU MJESTA)

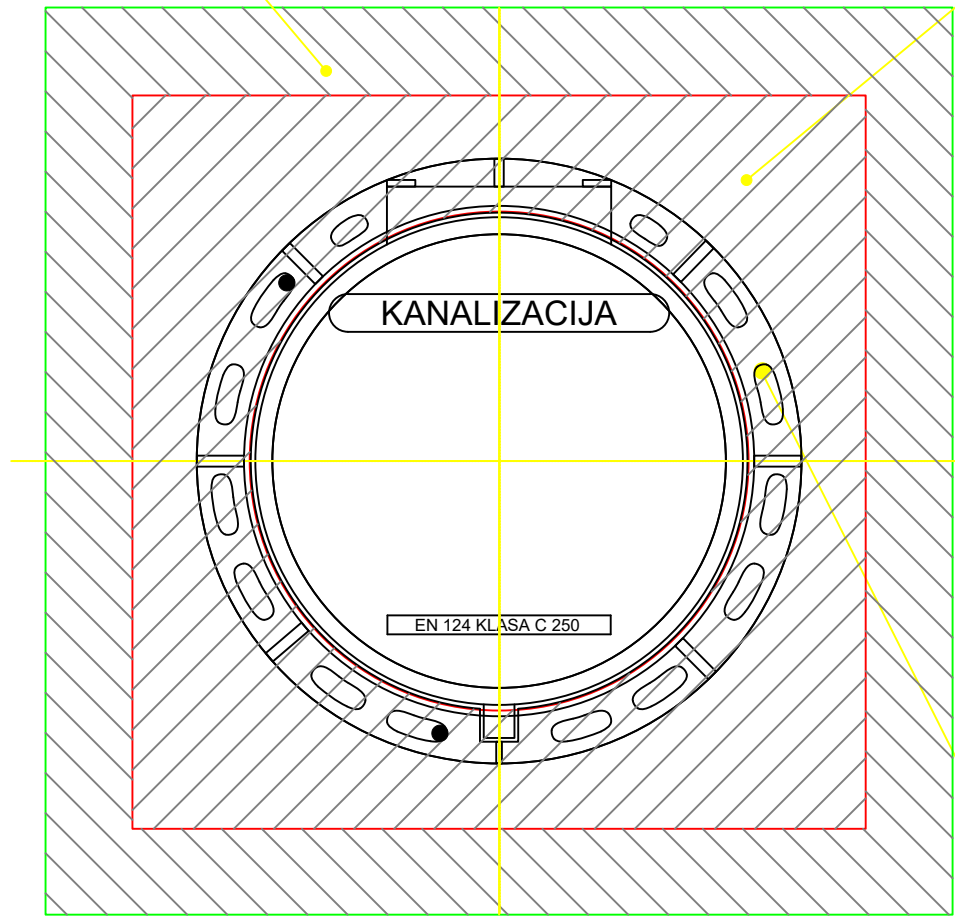


TRNOVA ZA
FIKSIRANJE
POKLOPCA


DETALJ UGRADNJE POKLOPCA IZVAN
PROMETNICE I POKLOPCA KUĆNOG PRIKLJUČKA





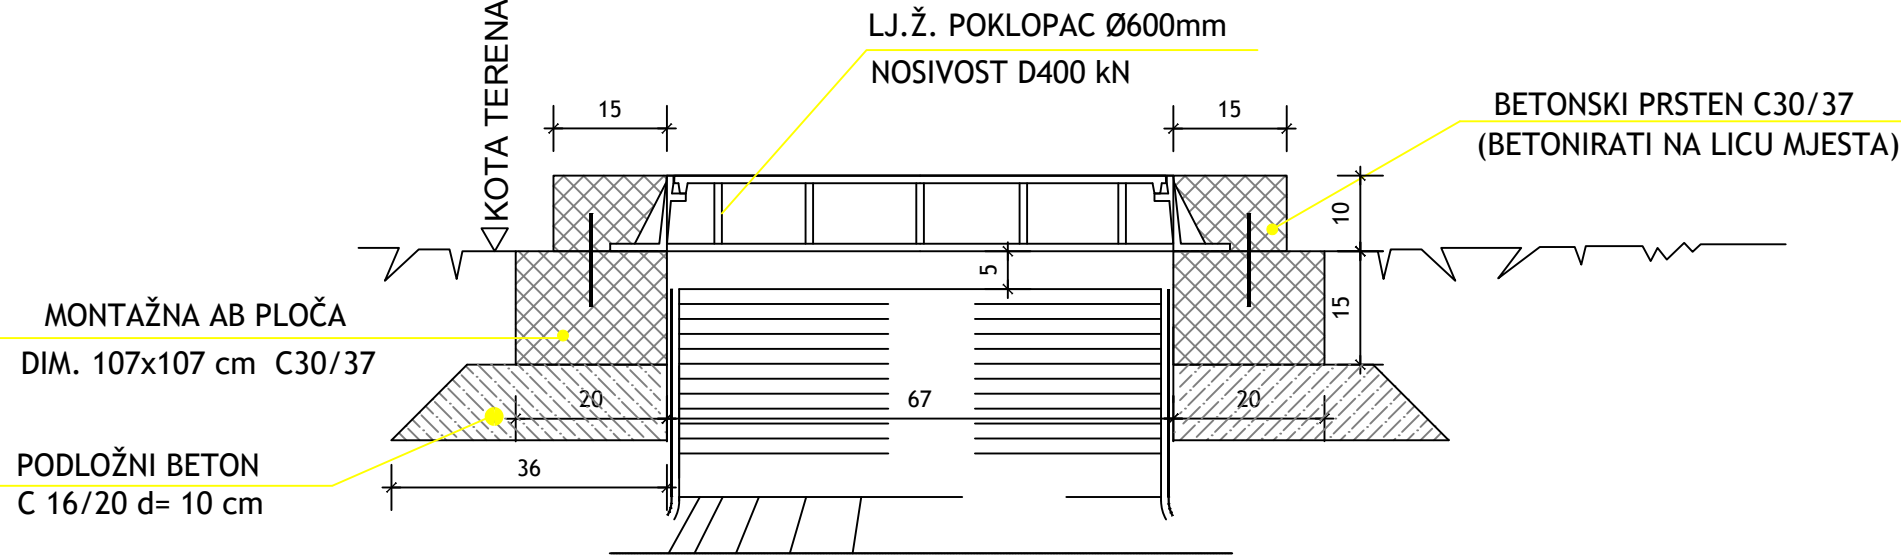


Gradovina	REKONSTRUKCIJA, ADAPTACIJA I DOGRADNJA GRUPE ZGRADA : ex.Interna i aneks ex.Neurologija	
Obuhvat zahvata u prostoru	k.č. 6220/8, k.o. PULA	
Investitor/Naručitelj	Sveučilište Jurja Dobrile u Puli OIB:61738073226 Zagrebačka 30, Pula	
Projektantski ured	GEO-RAD d.o.o., Matije Gupca 11, Rijeka, OIB: 81881137964	
Naziv grafičkog prikaza	Detalj poklopca PP okna oborinske kanalizacije	
Oznaka projekta	09/28GP-2022-V mapa 9/9	Projektant: Tonka Radetić Maglica, mag.ing.aedif. HRVATSKA KOMORA INŽENJERA GRAĐEVINARSTVA Tonka Radetić Maglica mag.ing.aedif. Ovlaštena inženjerka građevinarstva  0 5118
Strukovna odrednica	ZOP 28GP-2022-V	
Mjerilo	1:20	
List broj:	39A	
Mjesto i datum izrade	Rijeka, 10/2022	






SLIVNIK NA KOLNIKU

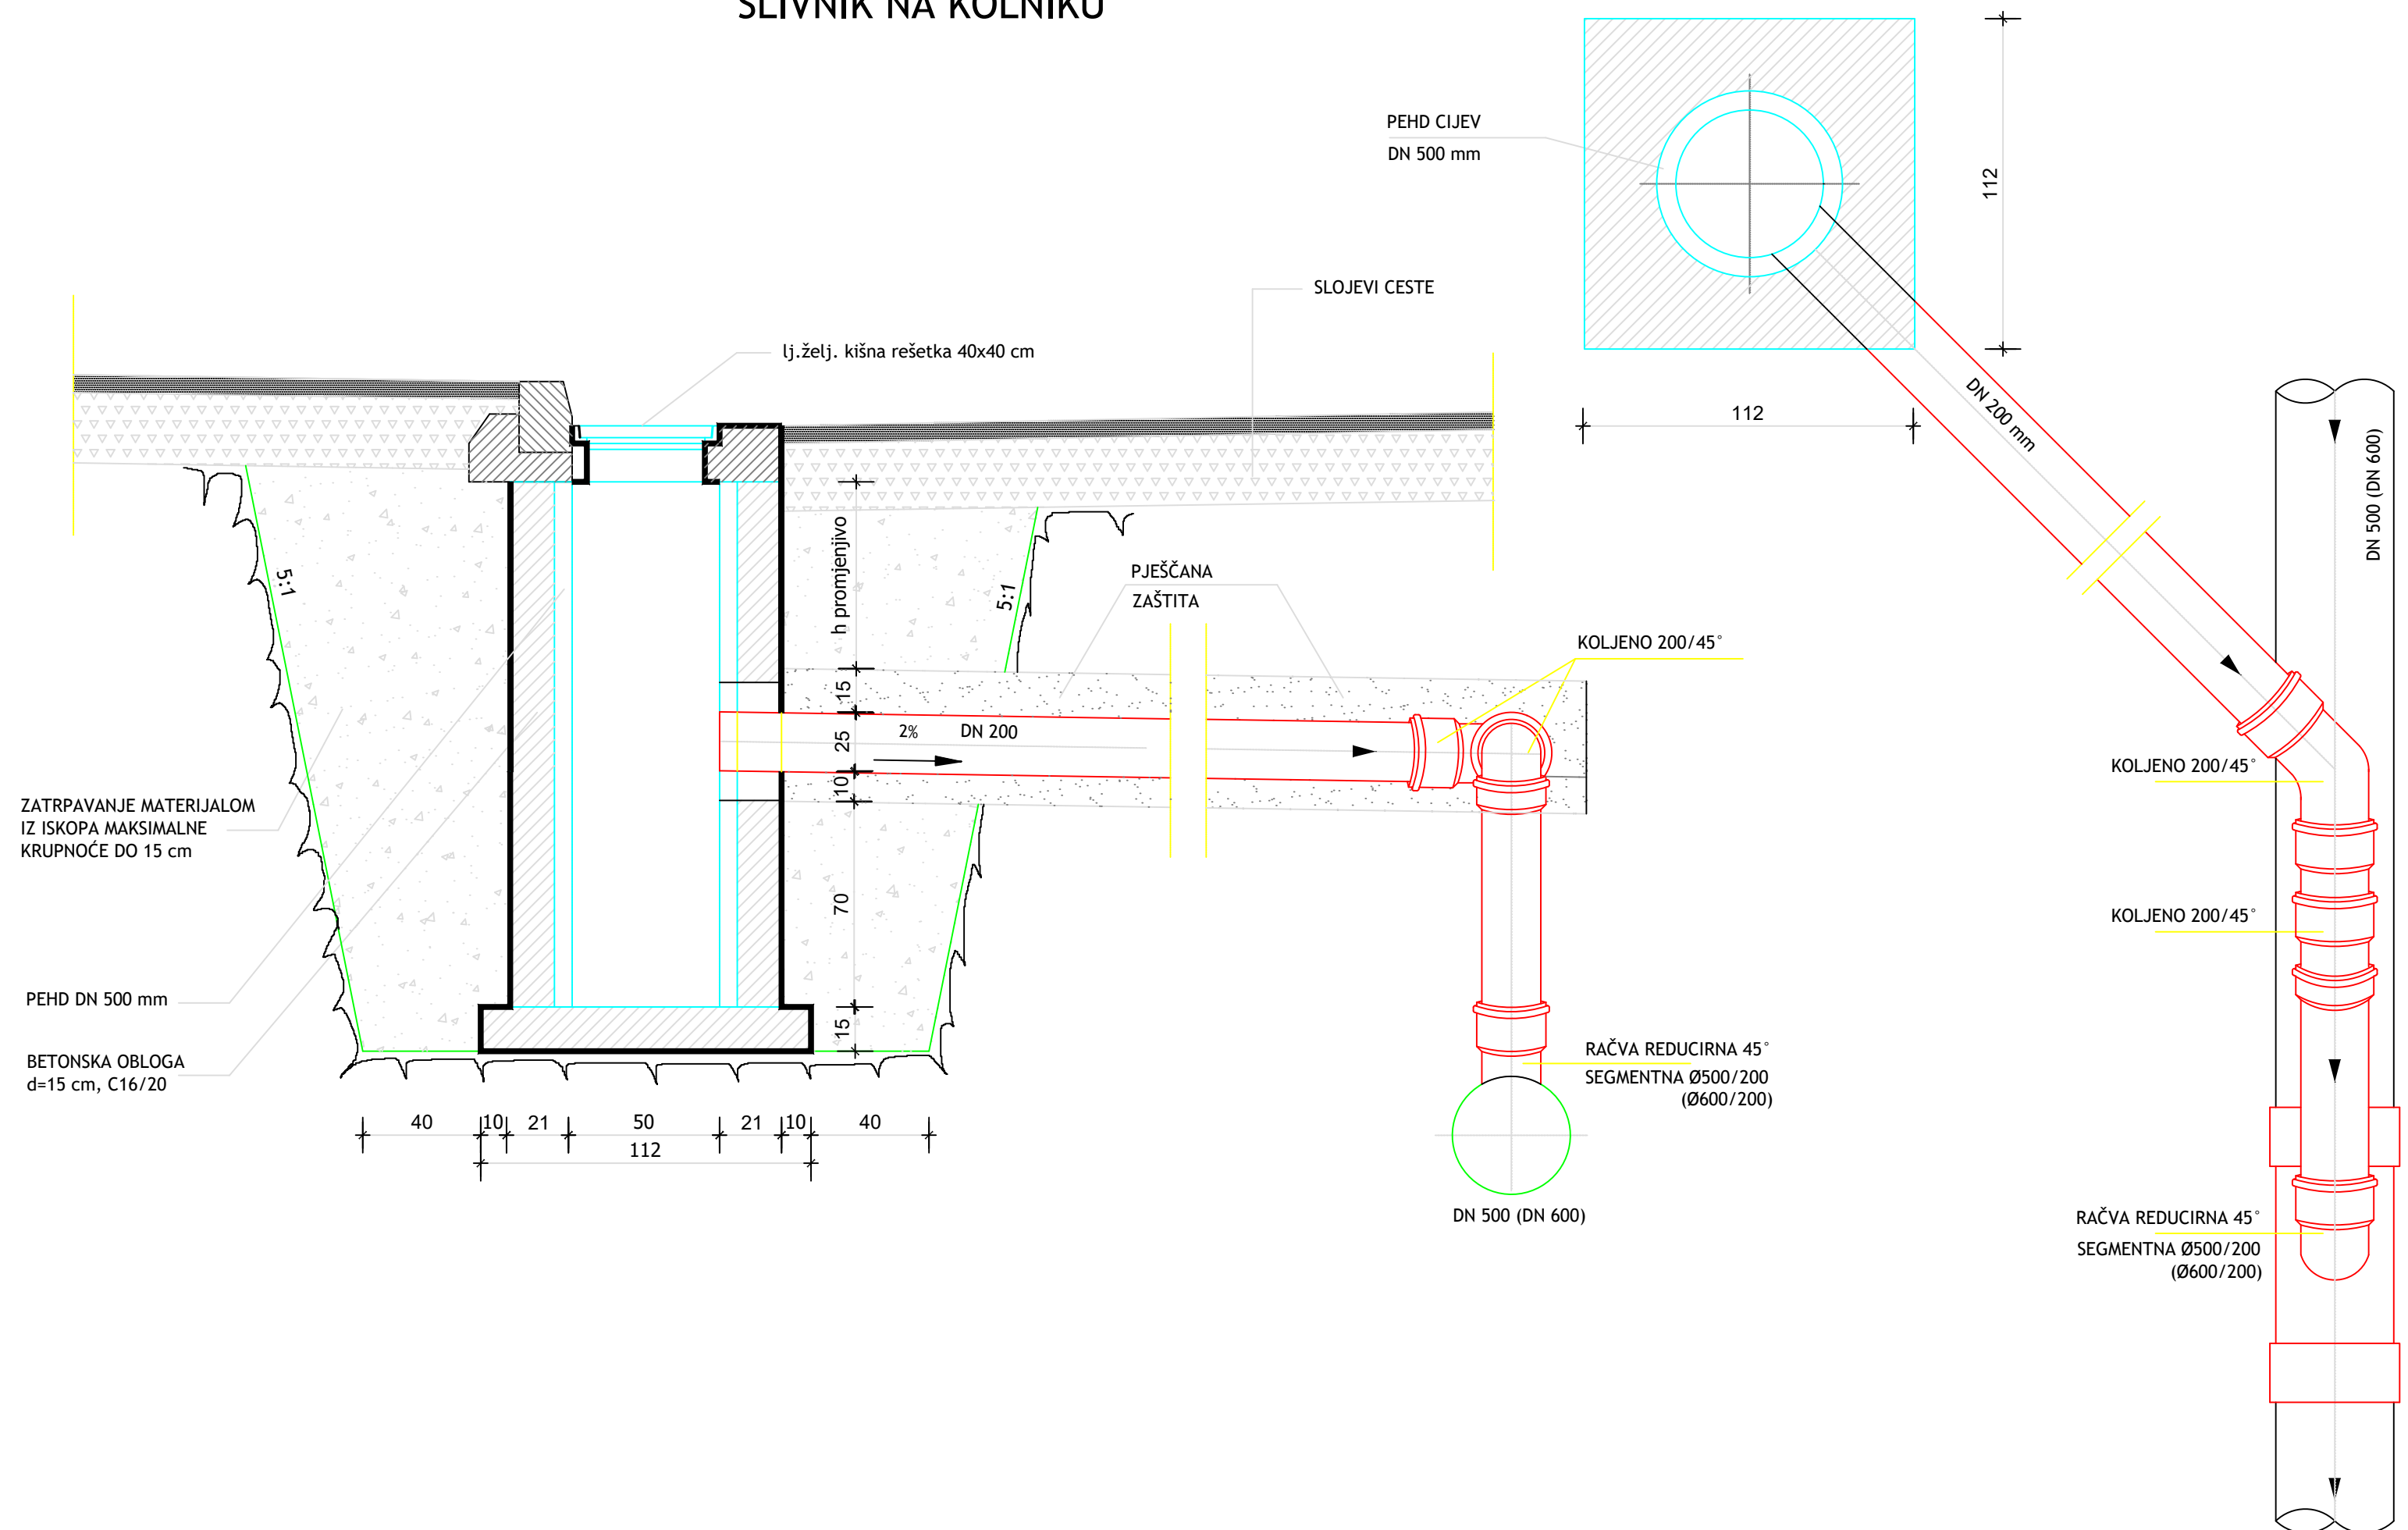


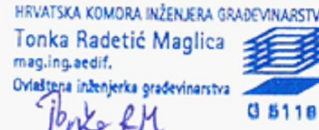
Gradjevina	REKONSTRUKCIJA, ADAPTACIJA I DOGRADNJA GRUPE ZGRADA ex.Interna i aneks ex.Neurologija	
Obuhvat zahvata u prostoru	k.č. 6220/8, k.o. PULA	
Investitor/Naručilatelj	Sveučilište Jurja Dobrile u Puli OIB:61738073226 Zagrebačka 30, Pula	
Projektantski ured	GEO-RAD d.o.o., Matije Gupca 11, Rijeka, OIB: 81881137964	
Naziv grafičkog prikaza	Detalj spoja slivnika na cijev kolektorasilivnika	
Oznaka projekta	07/2IZP-2022-V	Projektant: Tonka Radetić Maglica, mag.ing.aedif. 
Strukovna odrednica	Građevinski projekt	
Mjerilo	1:20	
List broj:	41A	
Mjesto i datum izrade	Rijeka, 10/2022	

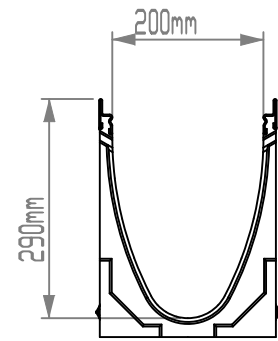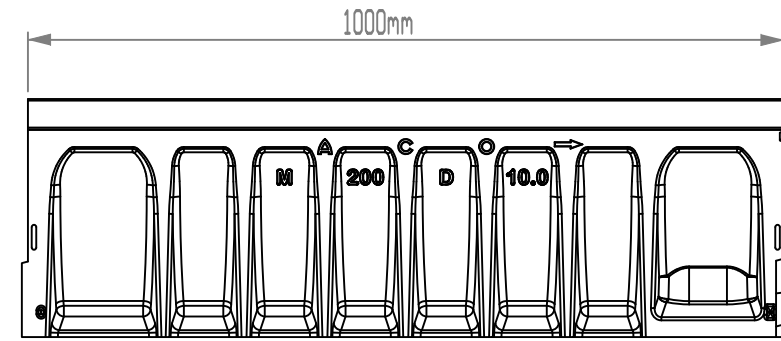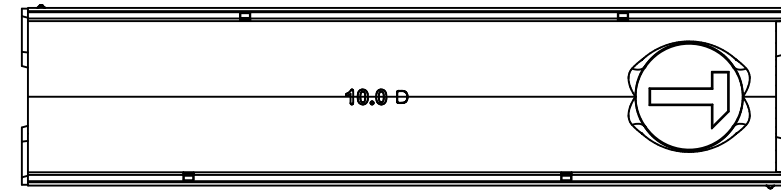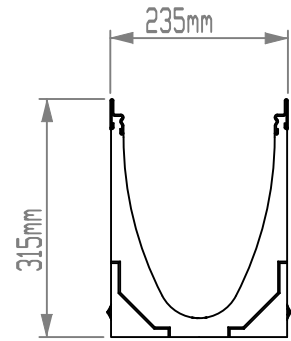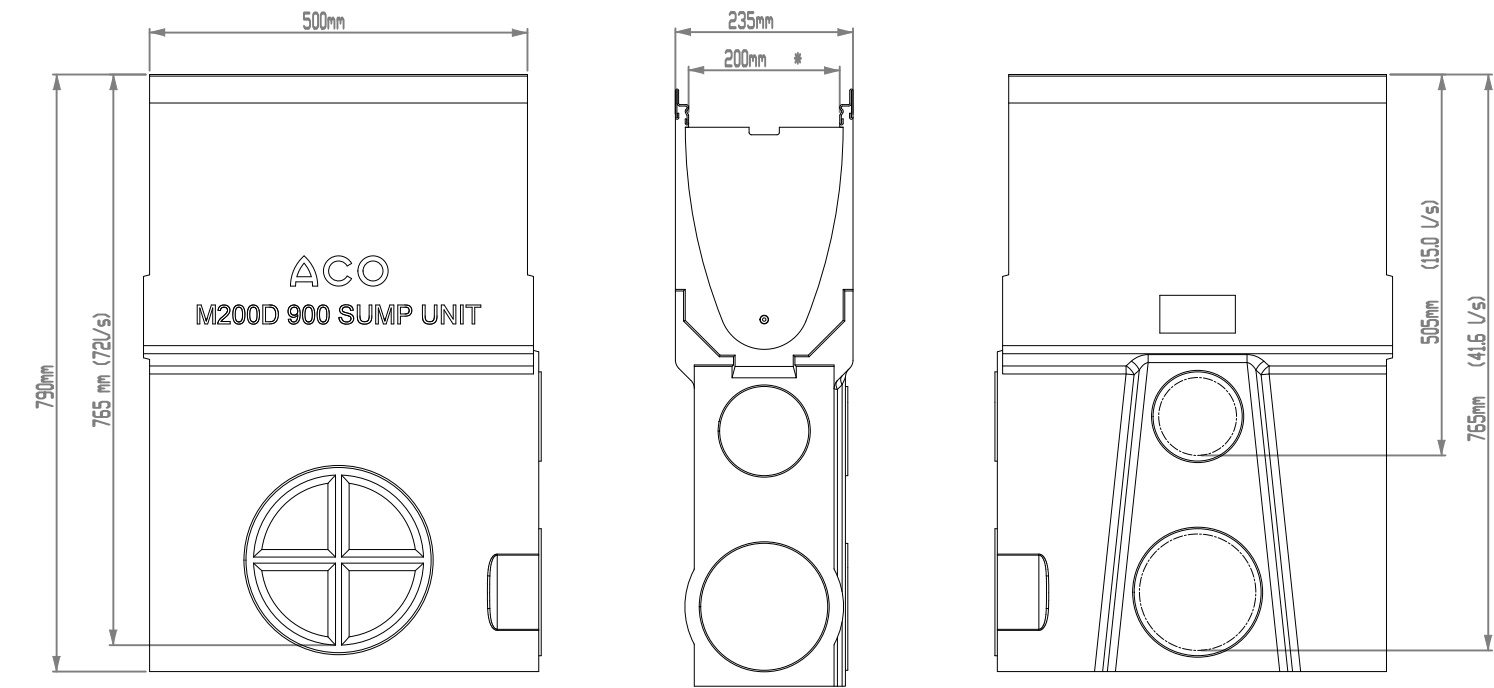

JUNCTION CHANNEL

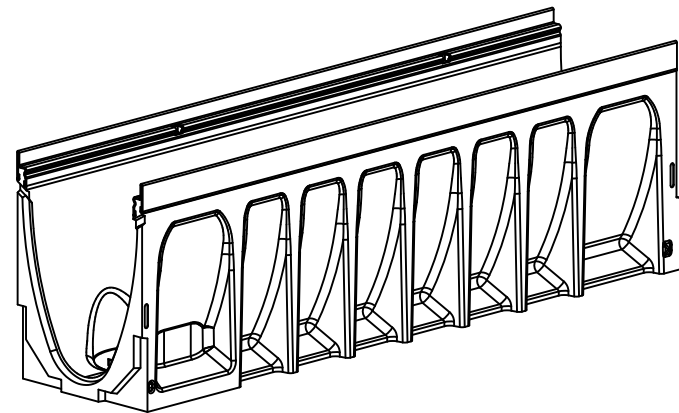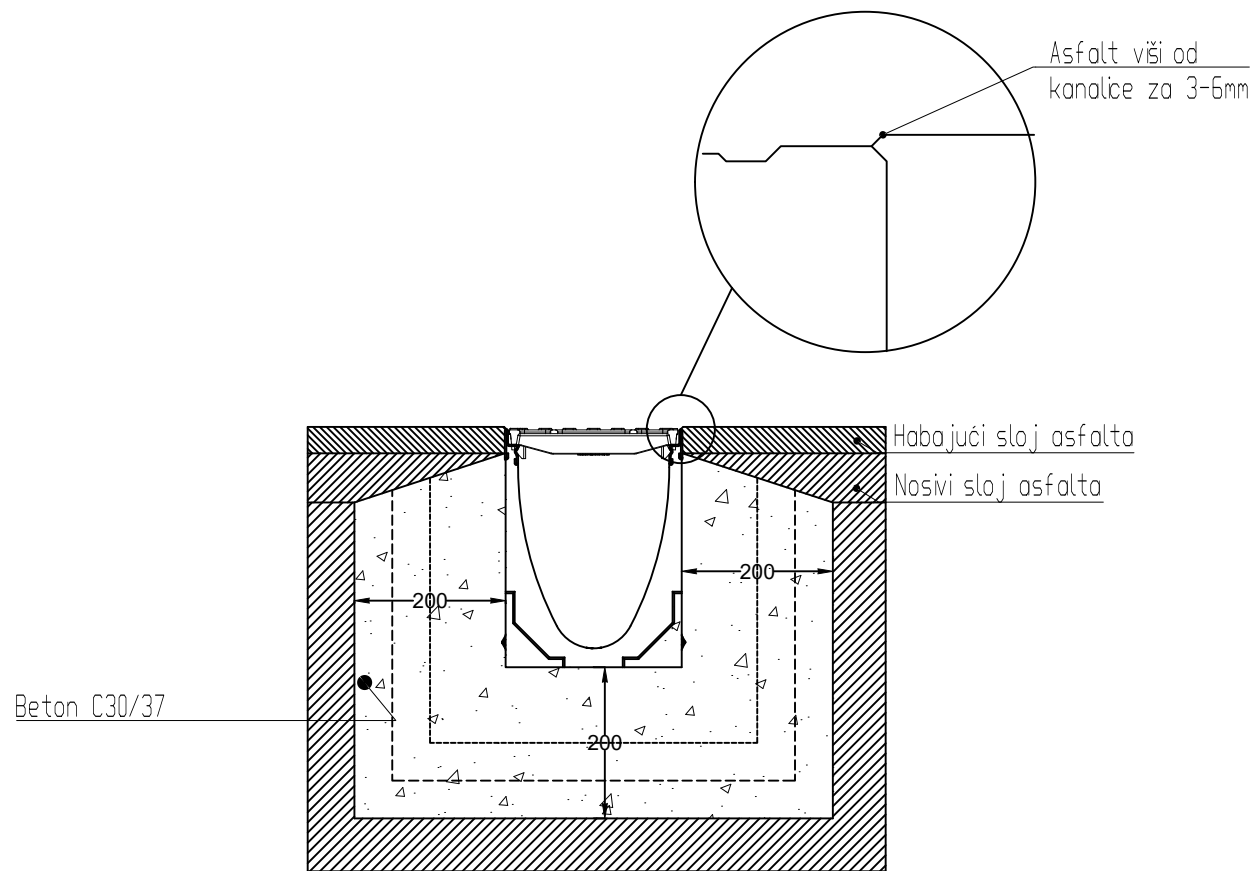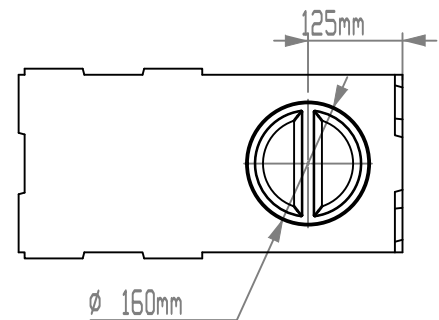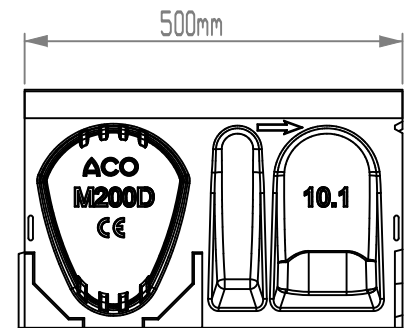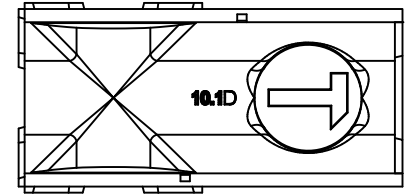


Građevina	REKONSTRUKCIJA, ADAPTACIJA I DOGRADNJA GRUPE ZGRA ex.Interna i aneks ex.Neurologija	
Obuhvat zahvata u prostoru	k.č. 6220/8, k.o. PULA	
Investitor/Naručitelj	Sveučilište Jurja Dobrile u Puli OIB:61738073226 Zagrebačka 30, Pula	
Projektantski ured	GEO-RAD d.o.o., Matije Gupca 11, Rijeka, OIB: 81881137964	
Naziv grafičkog prikaza	Detalj kanalice i ugradnje kanalice	
Oznaka projekta	07/21ZP-2022-V	Projektant: Tonka Radetić Maglica, mag.ing.aec HRVATSKA KOMORA INŽENJERA GRAĐEVINARSTVA Tonka Radetić Maglica mag.ing.aec.dif. Ovlaštenje inženjera građevinarstva G 5110
Strukovna odrednica	Građevinski projekt	
Mjerilo	1:20	
List broj:	42A	
Mjesto i datum izrade	Rijeka, 10/2022	

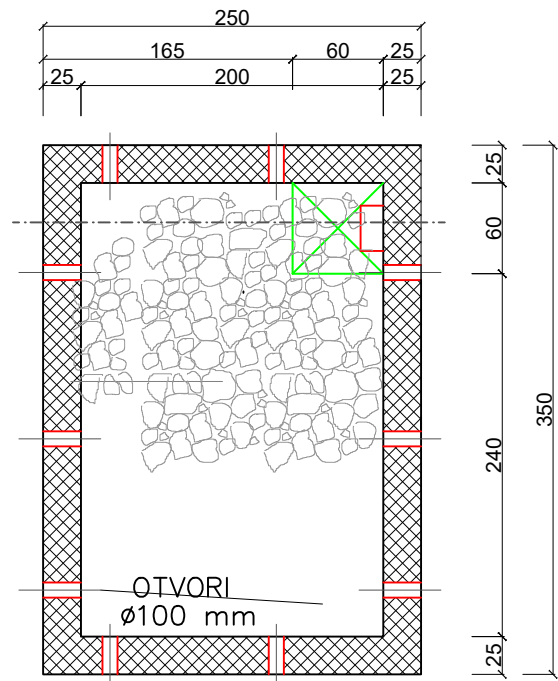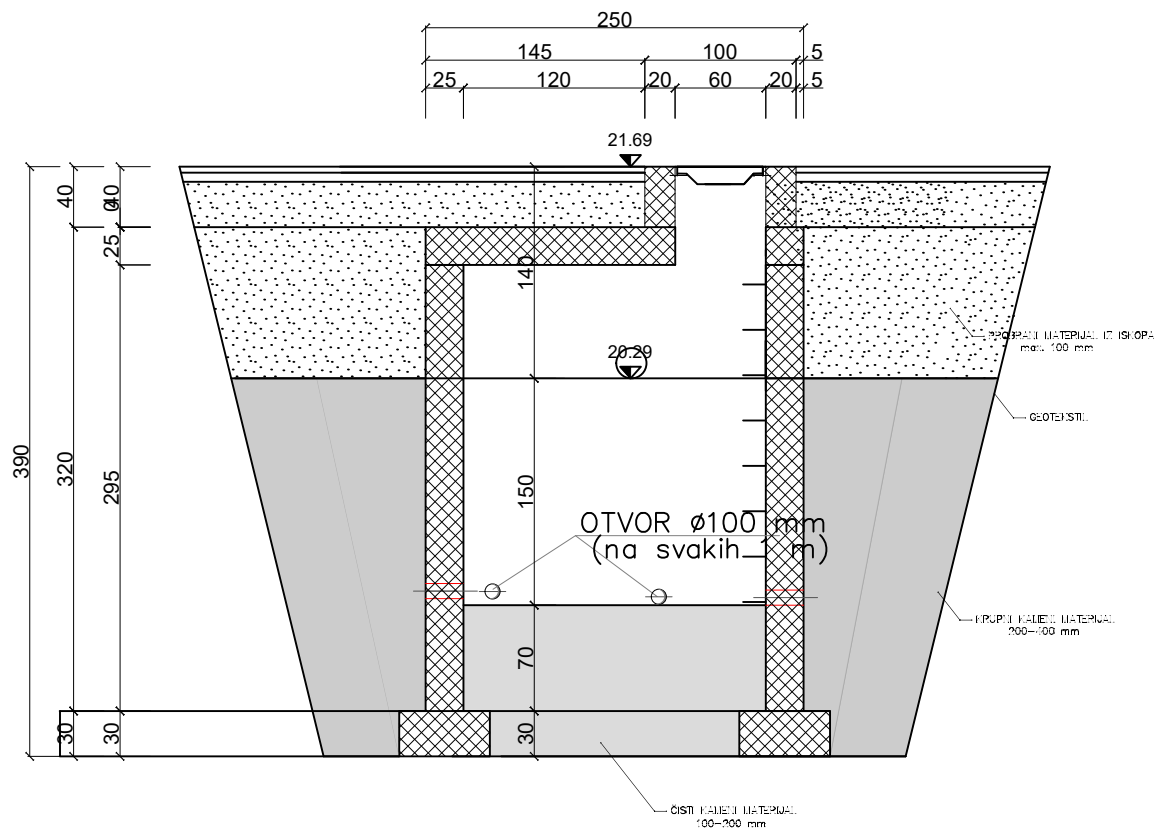


Građevina		REKONSTRUKCIJA, ADAPTACIJA I DOGRADNJA GRUPE ZGRADA : ex.Interna i aneks ex.Neurologija	
Obuhvat zahvata u prostoru		k.č. 6220/8, k.o. PULA	
Investitor/Naručitelj		Sveučilište Jurja Dobrile u Puli OIB:61738073226 Zagrebačka 30, Pula	
Projektantski ured		GEO-RAD d.o.o., Matije Gupca 11, Rijeka, OIB: 81881137964	
Naziv grafičkog prikaza		Detalj UB 1	
Oznaka projekta		07/2IZP-2022-V	Projektant: Tonka Radetić Maglica, mag.ing.aedif. HRVATSKA KOMORA INŽENJERA GRAĐEVINARSTVA Tonka Radetić Maglica mag.ing.aedif. Ovlašćena inženjerka građevinarstva  0 5118
Strukovna odrednica		Građevinski projekt	
Mjerilo		1:20	
List broj:		43	
Mjesto i datum izrade		Rijeka, 10/2022	


Technical drawing of a drainage structure cross-section. The drawing shows a trapezoidal channel with a sloped bottom and a central vertical pipe. Dimensions include a top width of 450 mm, a bottom width of 320 mm, and a height of 185 mm. A central vertical pipe has a diameter of 100 mm. The drawing is labeled with "DOVODNA CIJEV SEPARATORA" and "OTVOR Ø100 mm (na svakih 1 m)". A note indicates "OSTI IZ OBLASTI U-TERMINAL 700-100 mm".

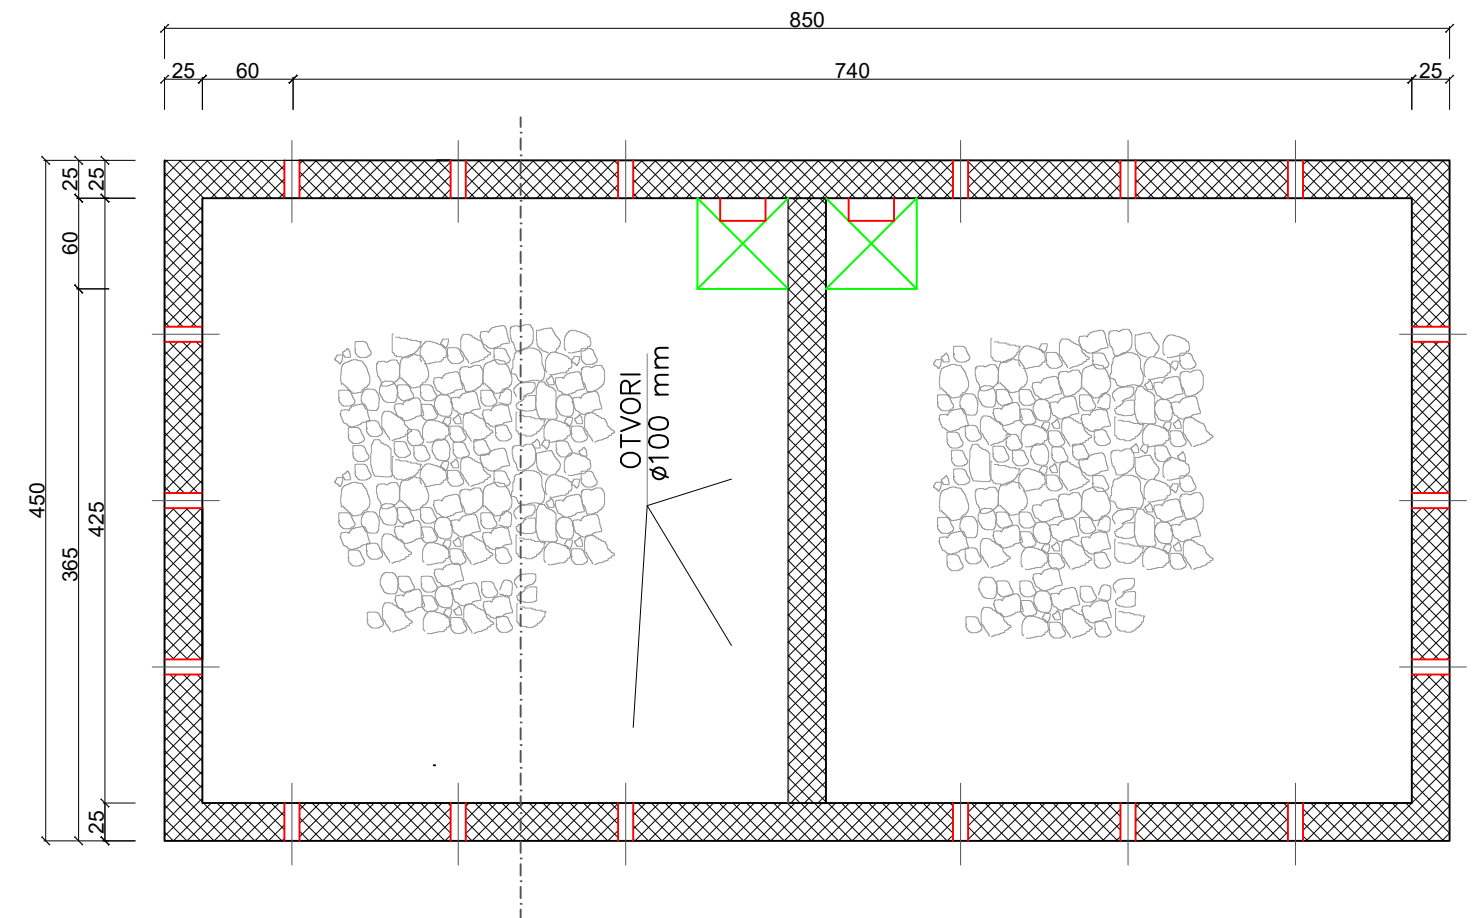

Građevina	REKONSTRUKCIJA, ADAPTACIJA I DOGRADNJA GRUPE ZGRADA : ex.Interna i aneks ex.Neurologija	
Obuhvat zahvata u prostoru	k.č. 6220/8, k.o. PULA	
Investitor/Naručilatelj	Sveučilište Jurja Dobrile u Puli OIB:61738073226 Zagrebačka 30, Pula	
Projektantski ured	GEO-RAD d.o.o., Matije Gupca 11, Rijeka, OIB: 81881137964	
Naziv grafičkog prikaza	Detalj UB 2	
Oznaka projekta	07/21ZP-2022-V	Projektant: Tonka Radetić Maglica, mag.ing.aedif. 
Strukovna odrednica	Građevinski projekt	
Mjerilo	1:20	
List broj:	44	
Mjesto i datum izrade	Rijeka, 10/2022	

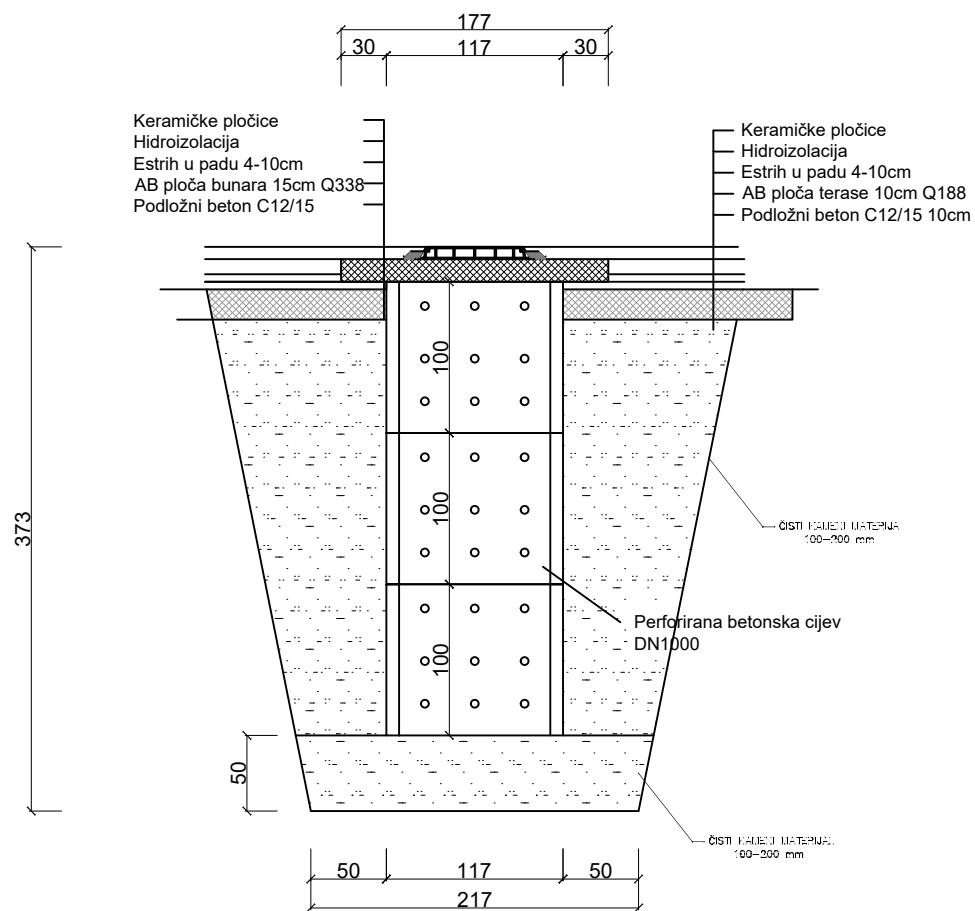

Gradovina	REKONSTRUKCIJA, ADAPTACIJA I DOGRADNJA GRUPE ZGRADA : ex.Interna i aneks ex.Neurologija	
Obuhvat zahvata u prostoru	k.č. 6220/8, k.o. PULA	
Investitor/Naručitelj	Sveučilište Jurja Dobrile u Puli OIB:61738073226 Zagrebačka 30, Pula	
Projektantski ured	GEO-RAD d.o.o., Matije Gupca 11, Rijeka, OIB: 81881137964	
Naziv grafičkog prikaza	Detalj UB 4	
Oznaka projekta	07/2IZP-2022-V	Projektant: Tonka Radetić Maglica, mag.ing.aedif. HRVATSKA KOMORA INŽENJERA GRAĐEVINARSTVA Tonka Radetić Maglica mag.ing.aedif. Ovlašćena inženjerka građevinarstva 05118
Strukovna odrednica	Građevinski projekt	
Mjerilo	1:20	
List broj:	46	
Mjesto i datum izrade	Rijeka, 10/2022	

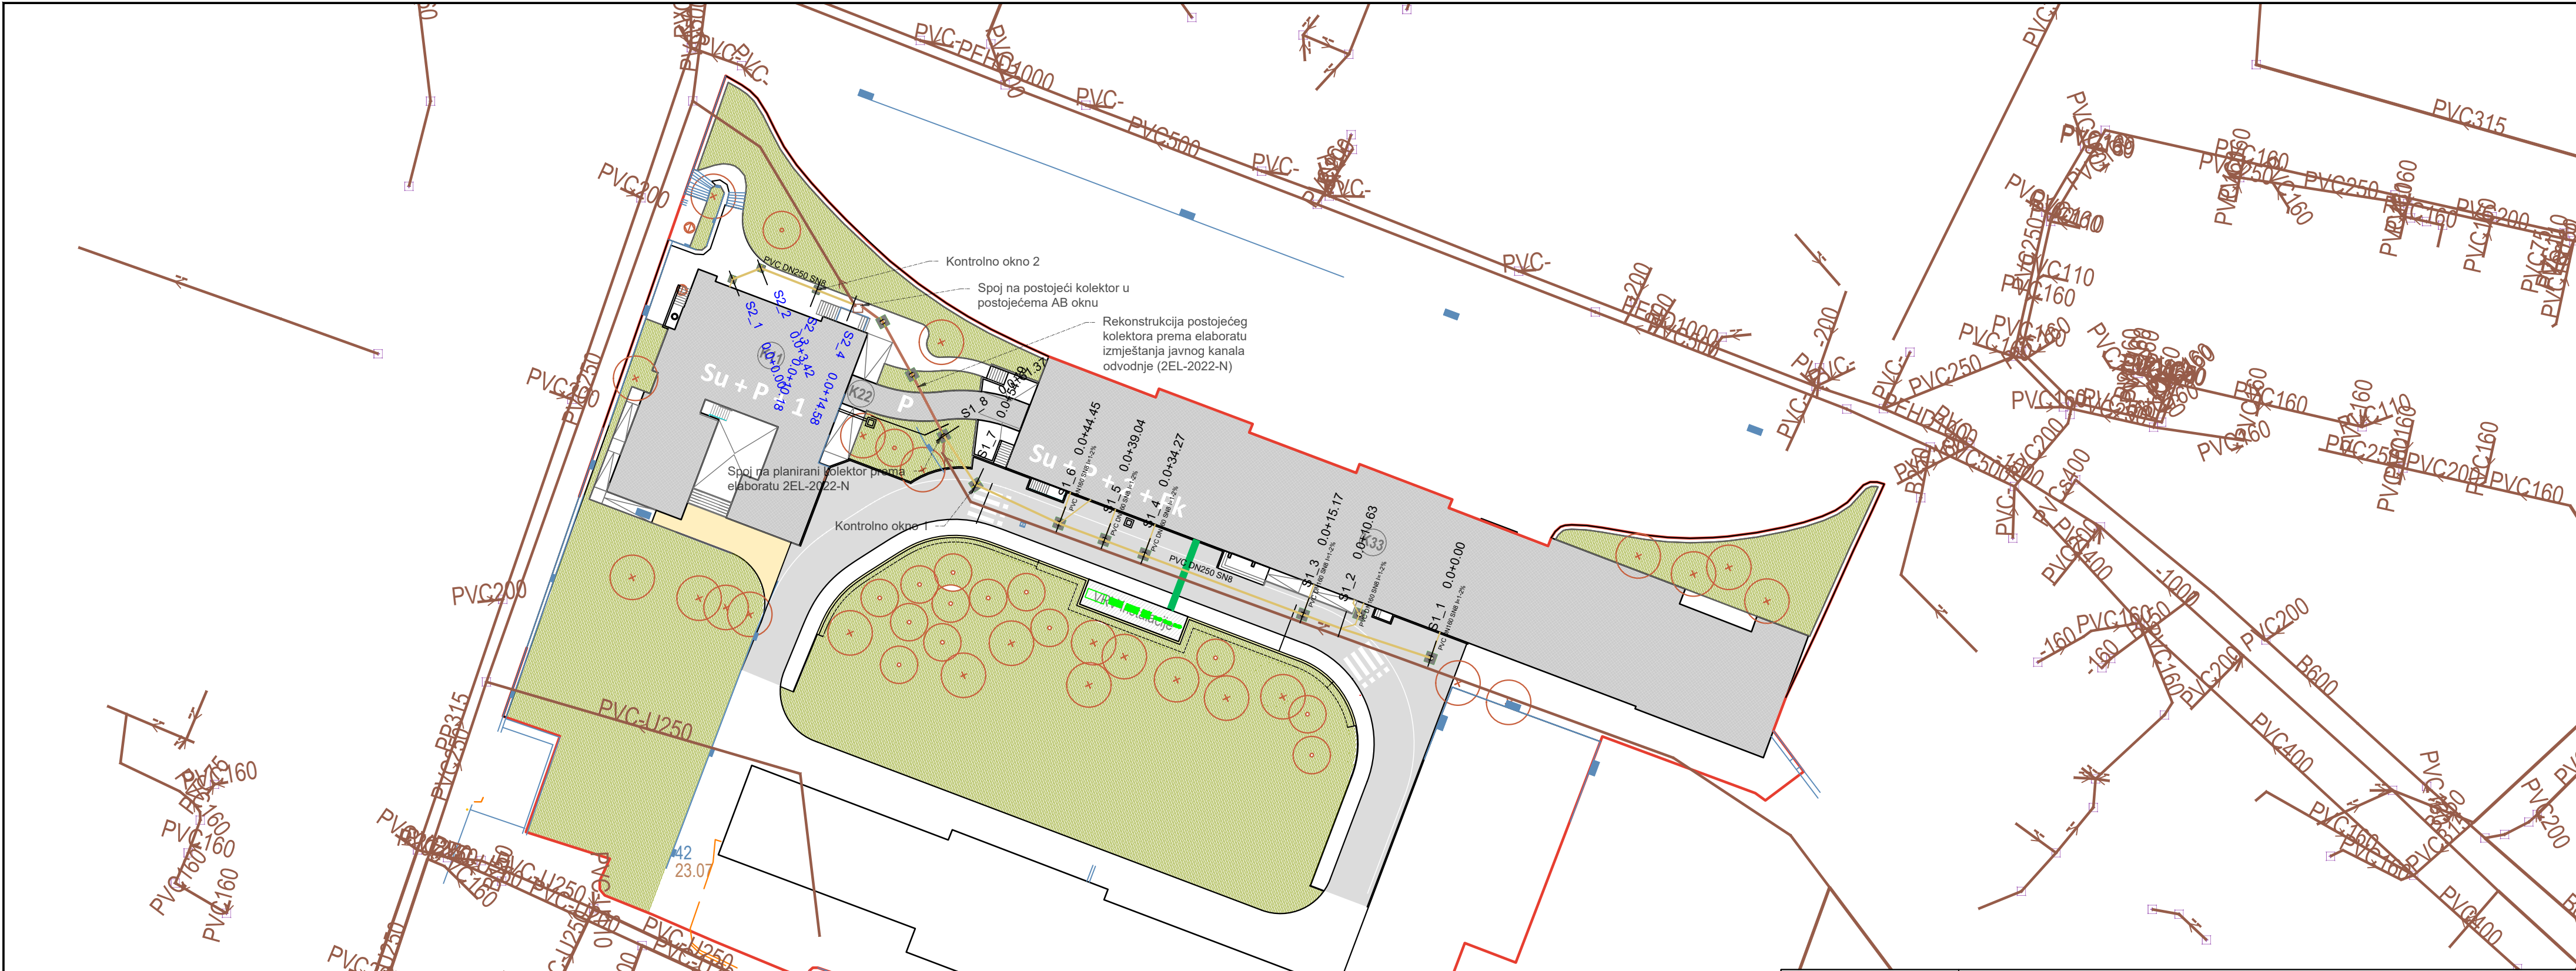

GEODETSKA PODLOGA

GRAĐEVINSKA ČESTICA ZAHVATA

DIGITALNI KATASTARSKI PLAN

POSTOJEĆE AB OKNO

POSTOJEĆE ODVODNJA

PROJEKTIRANE INSTALACIJE


PROJEKTIRANI MJEŠOVITI KOLEKTOR PVC DN315
PLANIRANO PP REVIZIJSKO OKNO DN800

KORIDOR 1 METAR UDALJENOSTI OD TOPLOG HODNIKA


SPOJEVI SANITARNI KOLEKTOR DN160

PROJEKTIRANI SANITARNI KOLEKTOR DN250

Građevina		REKONSTRUKCIJA, ADAPTACIJA I DOGRADNJA GRUPE ZGRADA : ex.Interna i aneks ex.Neurologija	
Obuhvat zahvata u prostoru		k.č. 6220/8, k.o. PULA	
Investitor/Naručitelj		Sveučilište Jurja Dobrile u Puli OIB:61738073226 Zagrebačka 30, Pula	
Projektantski ured		GEO-RAD d.o.o., Matije Gupca 11, Rijeka, OIB: 81881137964	
Naziv grafičkog prikaza		Situacija fekalne odvodnje	
Oznaka projekta		07/2IZP-2022-V	Projektant: Tonka Radetić Maglica, mag.ing.aedif. HRVATSKA KOMORA INŽENJERA GRAĐEVINARSTVA Tonka Radetić Maglica mag.ing.aedif. Ovlaštena inženjerka građevinarstva 05118
Strukovna odrednica		Građevinski projekt	
Mjerilo		1:500	
List broj:		47A	
Mjesto i datum izrade		Rijeka, 10/2022	

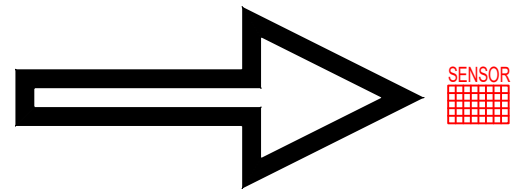


PROFIL–5: FEKALNA
MJERILO 1:1000/100

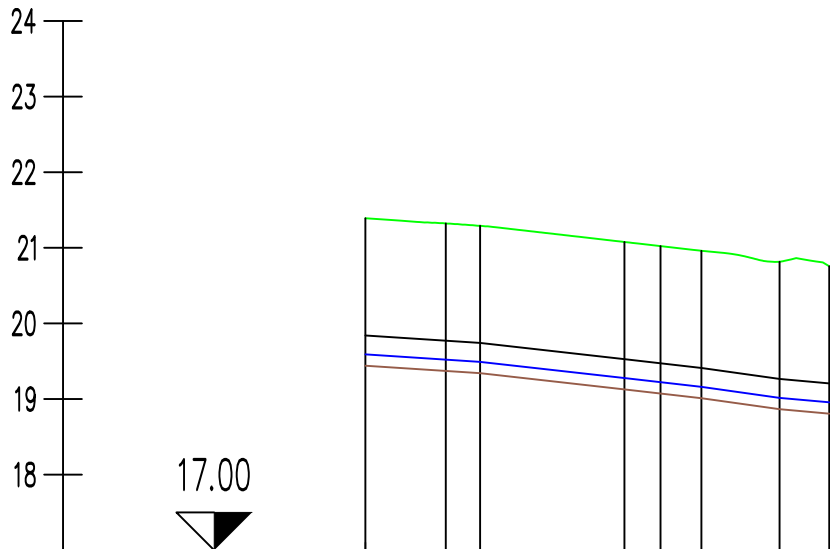

OZNAKE PROFILA	SI_1SI_2SI_3SI_4SI_5SI_6SI_7SI_8											
DULJINA I NAGIB DIONICE	10.6354.53419.0984.775.41010.3426.574											
STACIONAŽE KANALA	-0.0010.6315.1634.2639.0344.4454.7961.36											
KOTE PLANIRANOG TERENA	21.39121.32221.29221.07721.02320.96120.81520.756											
KOTE NIVELETE	19.5919.5219.4919.2819.2219.1619.0219.96											
DUBINA ROVA	1.951.951.951.951.951.951.951.95											
KOTA DNA ROVA	19.4419.3719.3419.1319.0719.0118.8719.81											
HORIZONTALNI OTKLON	0°0°0°0°0°4.49°31.83°5.71°											
MATERIJAL I PROFIL	PVC DN250											

Gradevina	REKONSTRUKCIJA, ADAPTACIJA I DOGRADNJA GRUPE ZGRADA : ex.Interna i aneks ex.Neurologija		
Obuhvat zahvata u prostoru	k.č. 6220/8, k.o. PULA		
Investitor/Naručitelj	Sveučilište Jurja Dobrile u Puli OIB:61738073226 Zagrebačka 30, Pula		
Projektantski ured	GEO-RAD d.o.o., Matije Gupca 11, Rijeka, OIB: 81881137964		
Naziv grafičkog prikaza	Uzdužni profili sanitarne odvodnje		
Oznaka projekta	07/2IZP-2022-V	Projektant: Tonka Radetić Maglica, mag.ing.aedif. HRVATSKA KOMORA INŽENJERA GRAĐEVINARSTVA Tonka Radetić Maglica mag.ing.aedif. Ovlašćena inženjerka građevinarstva  05118	
Strukovna odrednica	Građevinski projekt		
Mjerilo	1:500		
List broj:	48A		
Mjesto i datum izrade	Rijeka, 10/2022		

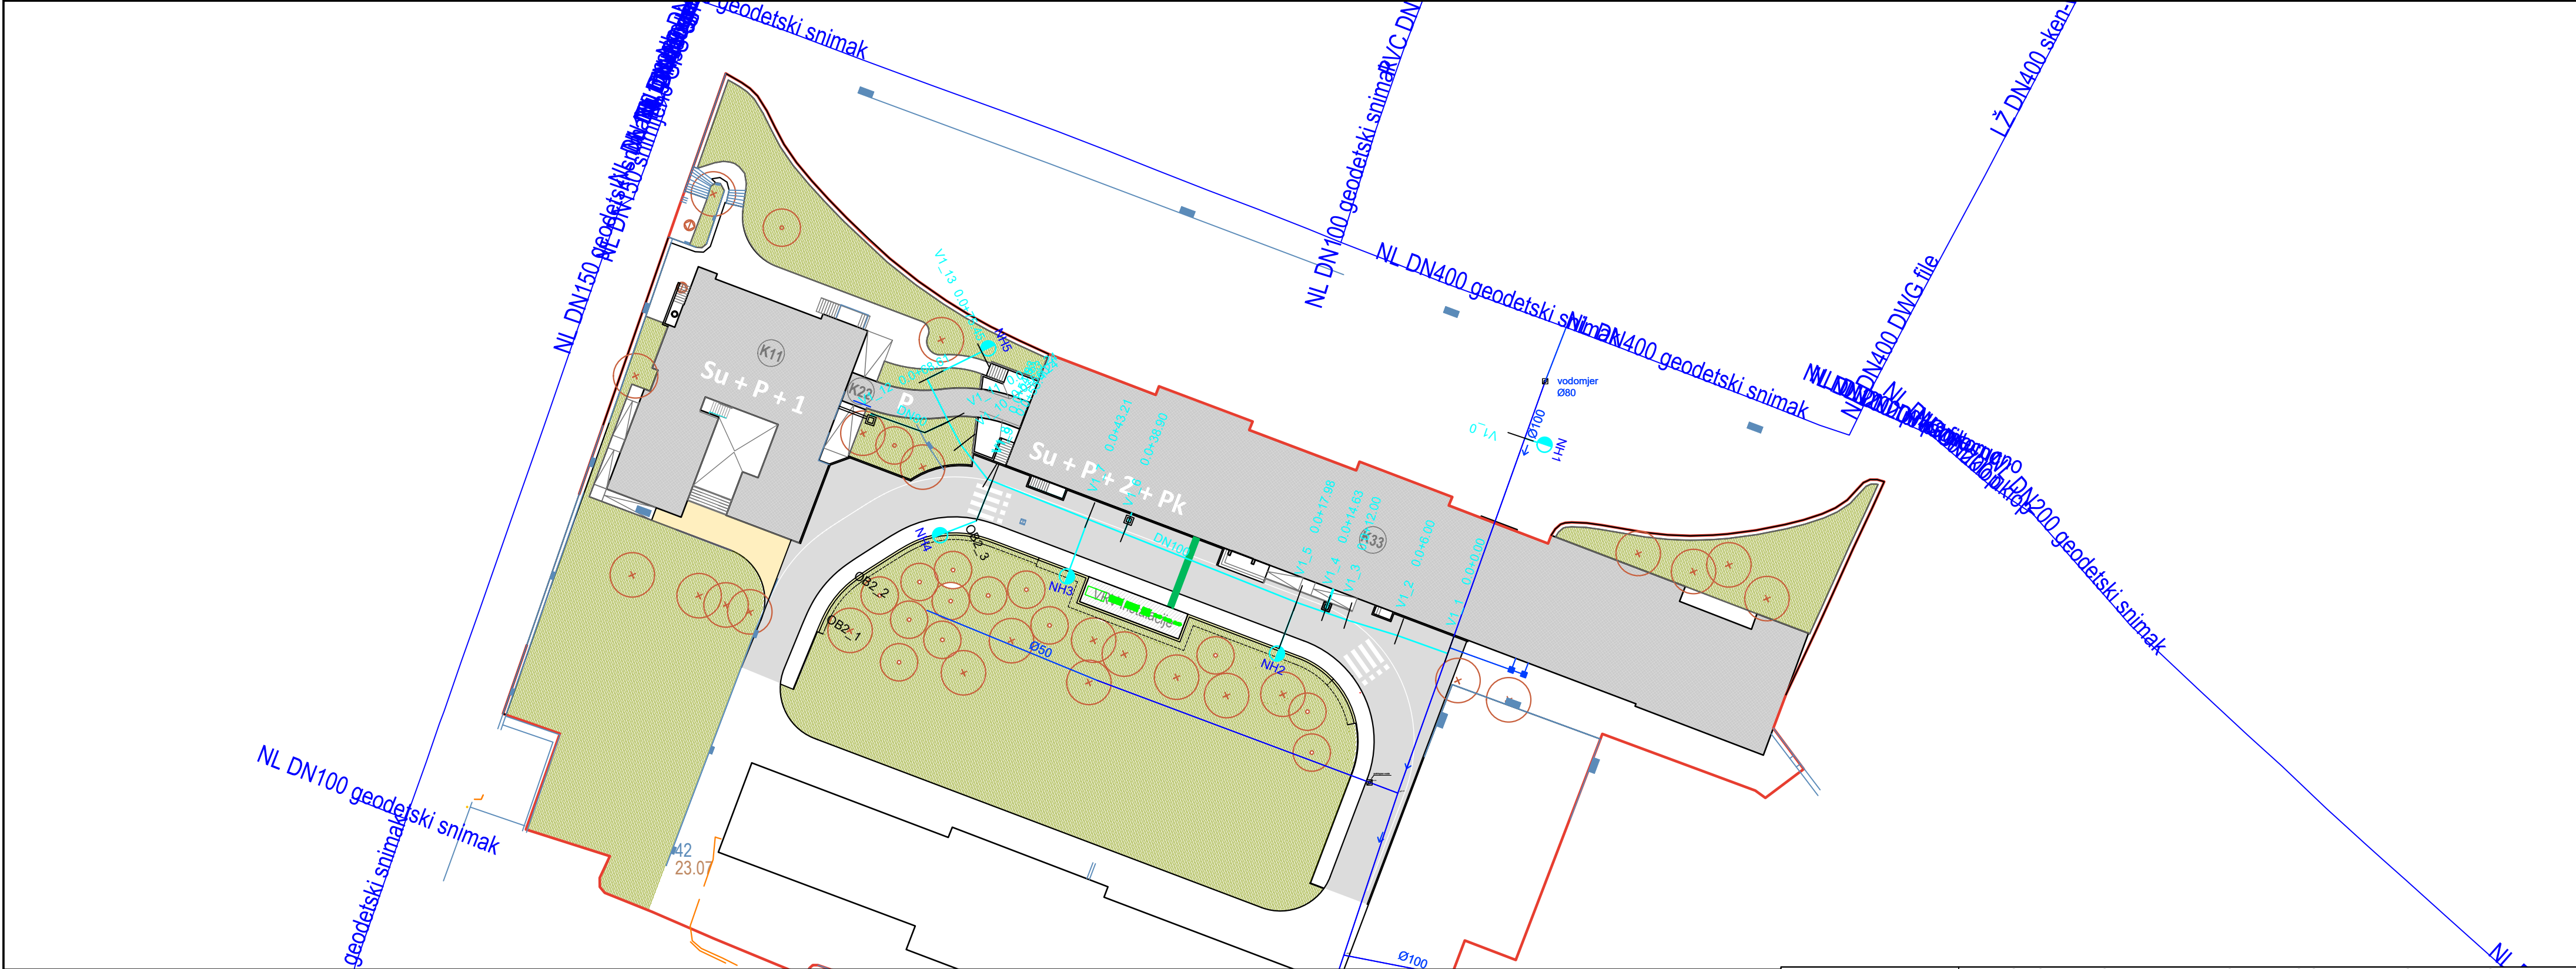

GEODETSKA PODLOGA


GRAĐEVINSKA ČESTICA ZAHVATA

DIGITALNI KATASTARSKI PLAN

POSTOJEĆE INSTALACIJE


REKONSTRUIRANI VODOVOD NL DN100

Građevina		REKONSTRUKCIJA, ADAPTACIJA I DOGRADNJA GRUPE ZGRADA : ex.Interna i aneks ex.Neurologija	
Obuhvat zahvata u prostoru		k.č. 6220/8, k.o. PULA	
Investitor/Naručitelj		Sveučilište Jurja Dobrile u Puli OIB:61738073226 Zagrebačka 30, Pula	
Projektantski ured		GEO-RAD d.o.o., Matije Gupca 11, Rijeka, OIB: 81881137964	
Naziv grafičkog prikaza		Situacija vodovoda	
Oznaka projekta		07/2IZP-2022-V	Projektant: Tonka Radetić Maglica, mag.ing.aedif. HRVATSKA KOMORA INŽENJERA GRAĐEVINARSTVA Tonka Radetić Maglica mag.ing.aedif. Ovlaštenica inženjerska građevinarstva IBK RM 05118
Strukovna odrednica		Građevinski projekt	
Mjerilo		1:500	
List broj:		49A	
Mjesto i datum izrade		Rijeka, 10/2022	

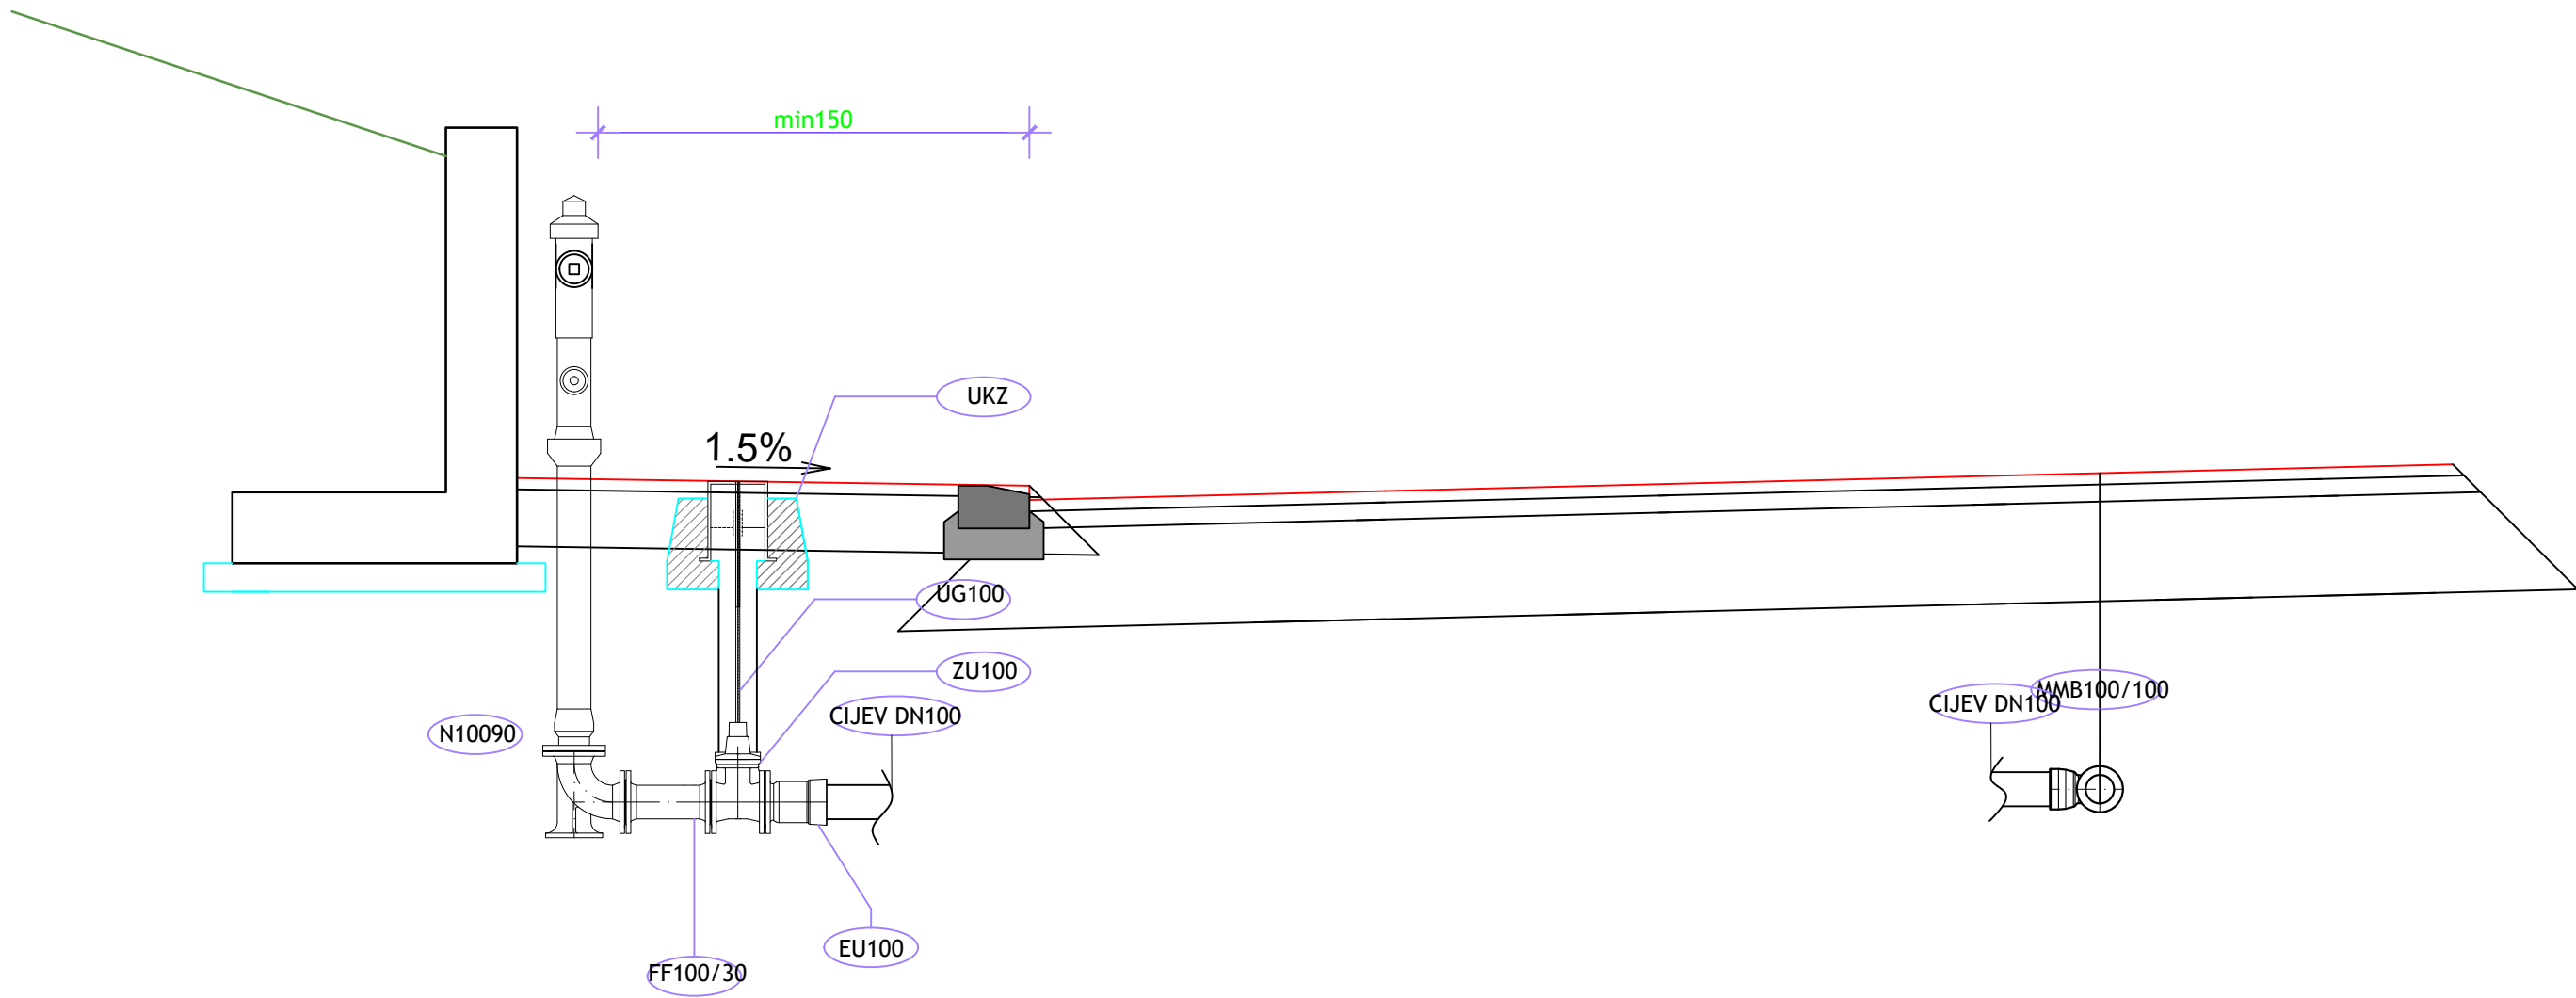

Poz. Item	NAZIV DIJELA Destination	NP Bar	MATERIJAL Material	MASA kg Weight	Kom. Kom.
MMB100/100	ODCJEPNI MMB KOMAD SA NAGLAVCIMA DN100/100	10	SG GGG	29,0	4
ZU80	ZASUN ZA UGRADBENU GARNITURU, DN 100	10	SG GGG-50	22,5	4
UG100	UGRADBENA GARNITURA	-	-	-	4
NH100	NADZEMNI HIDRANT DN100 H=190cm DUBINA UGRADNJE 100cm	10	GG 25	104,0	4
UKZ	ULIČNA KAPA ZA ZASUN - ŠKRINJICA	-	SL20	10,9	4
N10090	LUČNI KOMAD SA STOPALOM DN 100	10	SG GGG	16,8	4
FF100/30	SPOJNI KOM. S PRIRUBNICAMA, DN100; L=300mm	10	SG GGG	12,7	4
EU100	PRIRUBNICA S KOLČAKOM DN100	10	SG GGG	9,4	4

Gradovina	REKONSTRUKCIJA, ADAPTACIJA I DOGRADNJA GRUPE ZGRADA : ex.Interna i aneks ex.Neurologija	
Obuhvat zahvata u prostoru	k.č. 6220/8, k.o. PULA	
Investitor/Naručitelj	Sveučilište Jurja Dobrile u Puli OIB:61738073226 Zagrebačka 30, Pula	
Projektantski ured	GEO-RAD d.o.o., Matije Gupca 11, Rijeka, OIB: 81881137964	
Naziv grafičkog prikaza	Detallj hidranata NH1, NH2, NH3 i NH4	
Oznaka projekta	07/2IZP-2022-V	Projektant: Tonka Radetić Maglica, mag.ing.aedif. HRVATSKA KOMORA INŽENJERA GRAĐEVINARSTVA Tonka Radetić Maglica mag.ing.aedif. Ovlaštenica inženjerka građevinarstva 
Strukovna odrednica	Građevinski projekt	
Mjerilo	1:500	
List broj:	50A	
Mjesto i datum izrade	Rijeka, 10/2022	

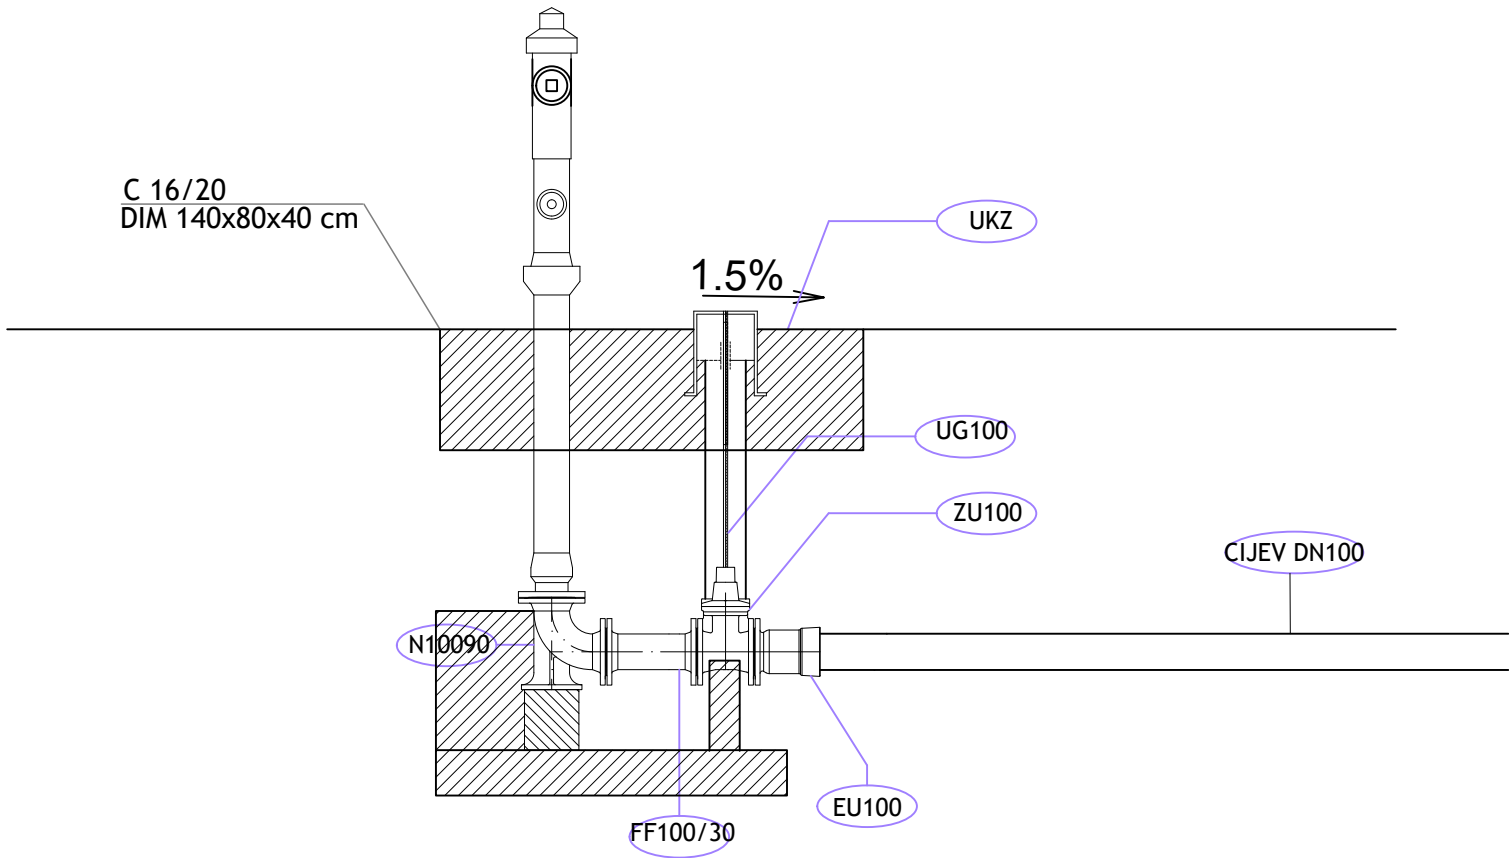

Poz. Item	NAZIV DIJELA Destination	NP Bar	MATERIJAL Material	MASA kg Weight	Kom. Kom.
ZU80	ZASUN ZA UGRADBENU GARNITURU, DN 100	10	SG GGG-50	22,5	1
UG100	UGRADBENA GARNITURA	-	-	-	1
NH100	NADZEMNI HIDRANT DN100 H=190cm DUBINA UGRADNJE 100cm	10	GG 25	104,0	1
UKZ	ULIČNA KAPA ZA ZASUN - ŠKRINJICA	-	SL20	10,9	1
N10090	LUČNI KOMAD SA STOPALOM DN 100	10	SG GGG	16,8	1
FF100/30	SPOJNI KOM. S PRIRUBNICAMA, DN100; L=300mm	10	SG GGG	12,7	1
EU100	PRIRUBNICA S KOLČAKOM DN100	10	SG GGG	9,4	1

Gradovina	REKONSTRUKCIJA, ADAPTACIJA I DOGRADNJA GRUPE ZGRADA : ex.Interna i aneks ex.Neurologija		
Obuhvat zahvata u prostoru	k.č. 6220/8, k.o. PULA		
Investitor/Naručitelj	Sveučilište Jurja Dobrile u Puli OIB:61738073226 Zagrebačka 30, Pula		
Projektantski ured	GEO-RAD d.o.o., Matije Gupca 11, Rijeka, OIB: 81881137964		
Naziv grafičkog prikaza	Detalj hidranta NH5, kraj ogranka		
Oznaka projekta	07/2IZP-2022-V	Projektant: Tonka Radetić Maglica, mag.ing.aedif. HRVATSKA KOMORA INŽENJERA GRAĐEVINARSTVA Tonka Radetić Maglica mag.ing.aedif. Ovlaštena inženjerka građevinarstva  05118	
Strukovna odrednica	Građevinski projekt		
Mjerilo	1:500		
List broj:	51A		
Mjesto i datum izrade	Rijeka, 10/2022		



ČVOR	SANITARNI VODOVOD DN100	SPECIFIKACIJA	KOM.
V1_1 V1_8 V1_5 V1_0 V1_7		Ductil faz. kom. NP 10 Bara M1011 MMB 100/100.....	5
V1_2 V1_3		Ductil CIJEV NP 10 Bara Horizontalni i vertikalni otkloni izvedeni u kolčaku na spoju cijevi	2
V1_10		Ductil faz. kom. NP 10 Bara M1011 MMK 100/11°.....	1
V1_9		Ductil faz. kom. NP 10 Bara M1030 MMK 100/30°.....	1

ČVOR	SANITARNI VODOVOD DN100	SPECIFIKACIJA	KOM.
V1_12		Ductil faz. kom. NP 10 Bara M1090 MMK 100/90°.....	1
V1_11		Ductil faz. kom. NP 10 Bara MMB 1010 MMB 100/80.....	1
V1_4 V1_6		NP 10 Bara OGRLICA BEZ VENTILA DN100-2"	2
V1_13	PREMA NACRTU HIDRANTA NH5		
V2_2		Ductil faz. kom. NP 16 Bara M6045 MMK 80/45°.....	1

ČVOR	SANITARNI VODOVOD DN100	SPECIFIKACIJA	KOM.
V2_3		Ductil faz. kom. NP 10 Bara F80 F KOMAD S PRIRUBNICOM DN80..... X80 X KOMAD S PRIRUBNICOM DN80.....	1 1
V2_3		NP 10 Bara OGRLICA BEZ VENTILA DN80-2"	1

Građevina	REKONSTRUKCIJA, ADAPTACIJA I DOGRADNJA GRUPE ZGRADA : ex.Interna i aneks ex.Neurologija		
Obuhvat zahvata u prostoru	k.č. 6220/8, k.o. PULA		
Investitor/Naručitelj	Sveučilište Jurja Dobrile u Puli OIB:61738073226 Zagrebačka 30, Pula		
Projektantski ured	GEO-RAD d.o.o., Matije Gupca 11, Rijeka, OIB: 81881137964		
Naziv grafičkog prikaza	Shema čvorova vodovoda		
Oznaka projekta	07/2IZP-2022-V	Projektant: Tonka Radetić Maglica, mag.ing.aedif. 	
Strukovna odrednica	Građevinski projekt		
Mjerilo	1:500		
List broj:	52A		
Mjesto i datum izrade	Rijeka, 10/2022		

UB1 3,5x2,5

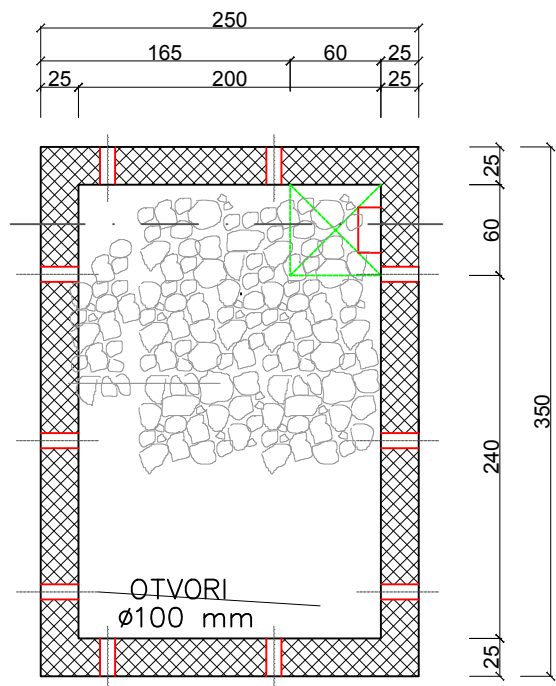
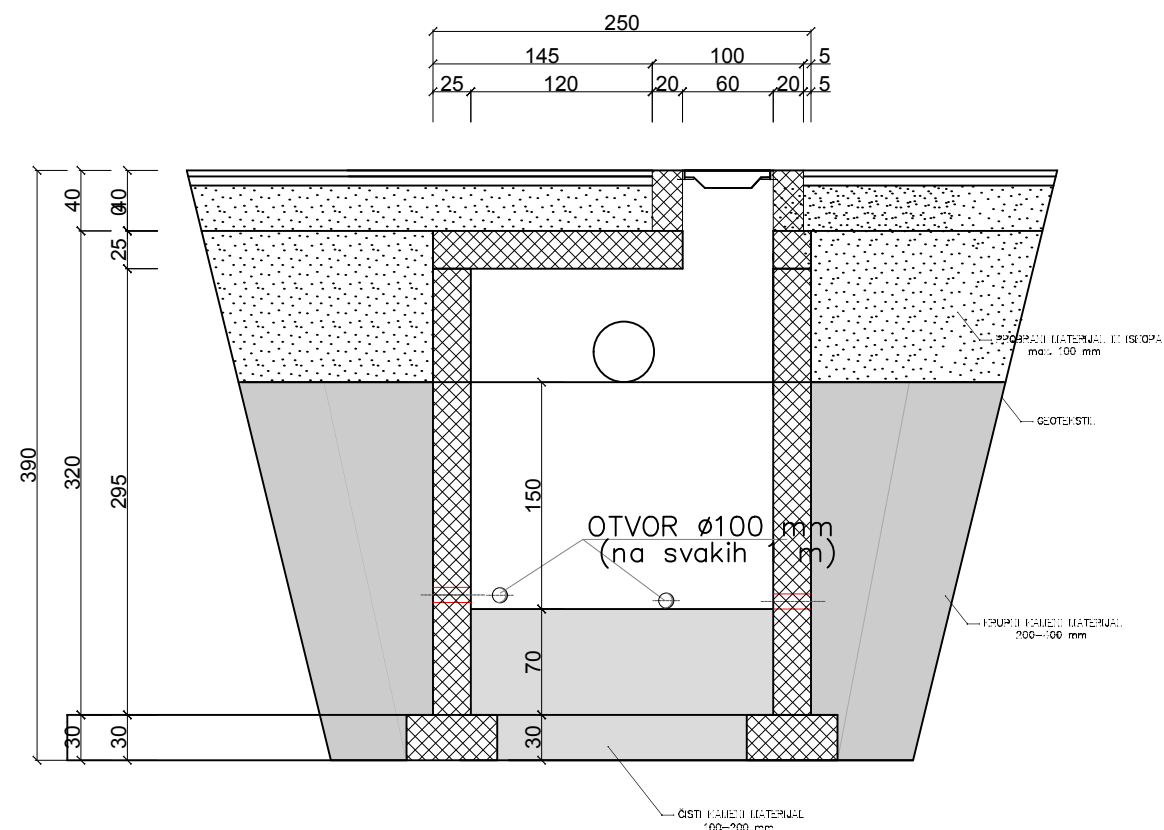


Građevina	REKONSTRUKCIJA, ADAPTACIJA I DOGRADNJA GRUPE ZGRADA : ex.Interna i aneks ex.Neurologija	
Obuhvat zahvata u prostoru	k.č. 6220/8, k.o. PULA	
Investitor/Naručitelj	Sveučilište Jurja Dobrile u Puli OIB:61738073226 Zagrebačka 30, Pula	
Projektantski ured	GEO-RAD d.o.o., Matije Gupca 11, Rijeka, OIB: 81881137964	
Naziv grafičkog prikaza	Upojni bunar UB1	
Oznaka projekta	07/2IZP-2022-V	Projektant: Tonka Radetić Maglica, mag.ing.aedif.
Zajednička ozn.projekta	2IZP-2022-V	
Strukovna odrednica	Građevinski projekt	
Mjerilo	1:50	
List broj:	C 1.1	
Mjesto i datum izrade	Rijeka, 10/2022	

PRESJEK
PLOČE 1-1




TLOCRT
PLOČE

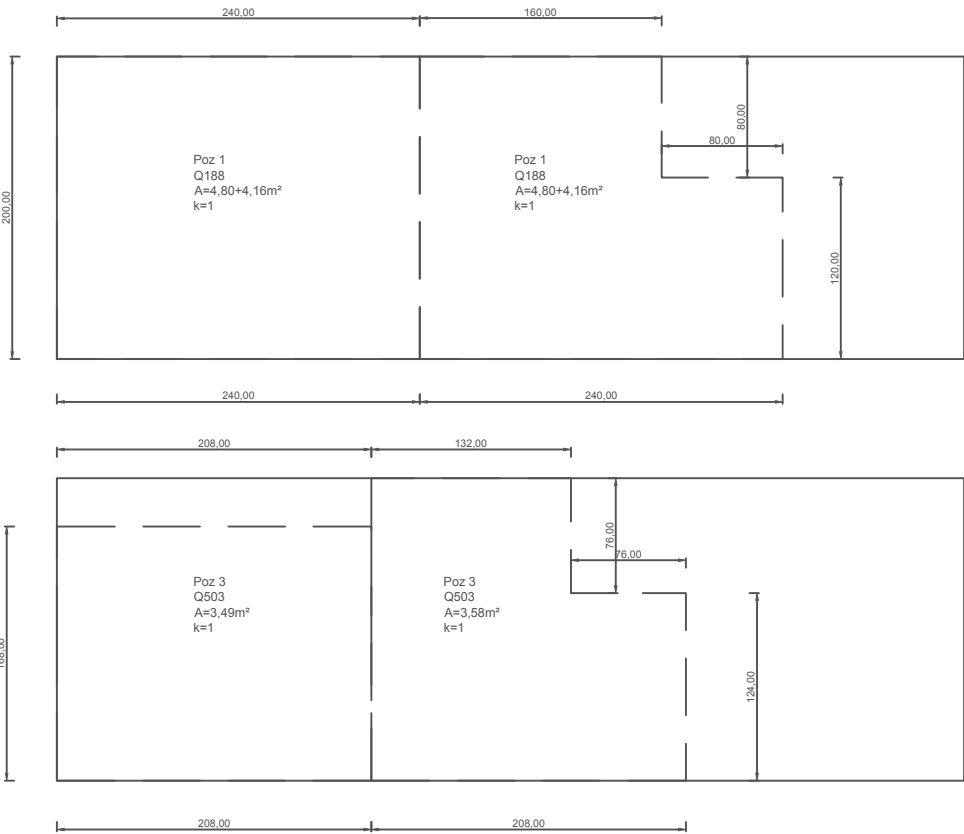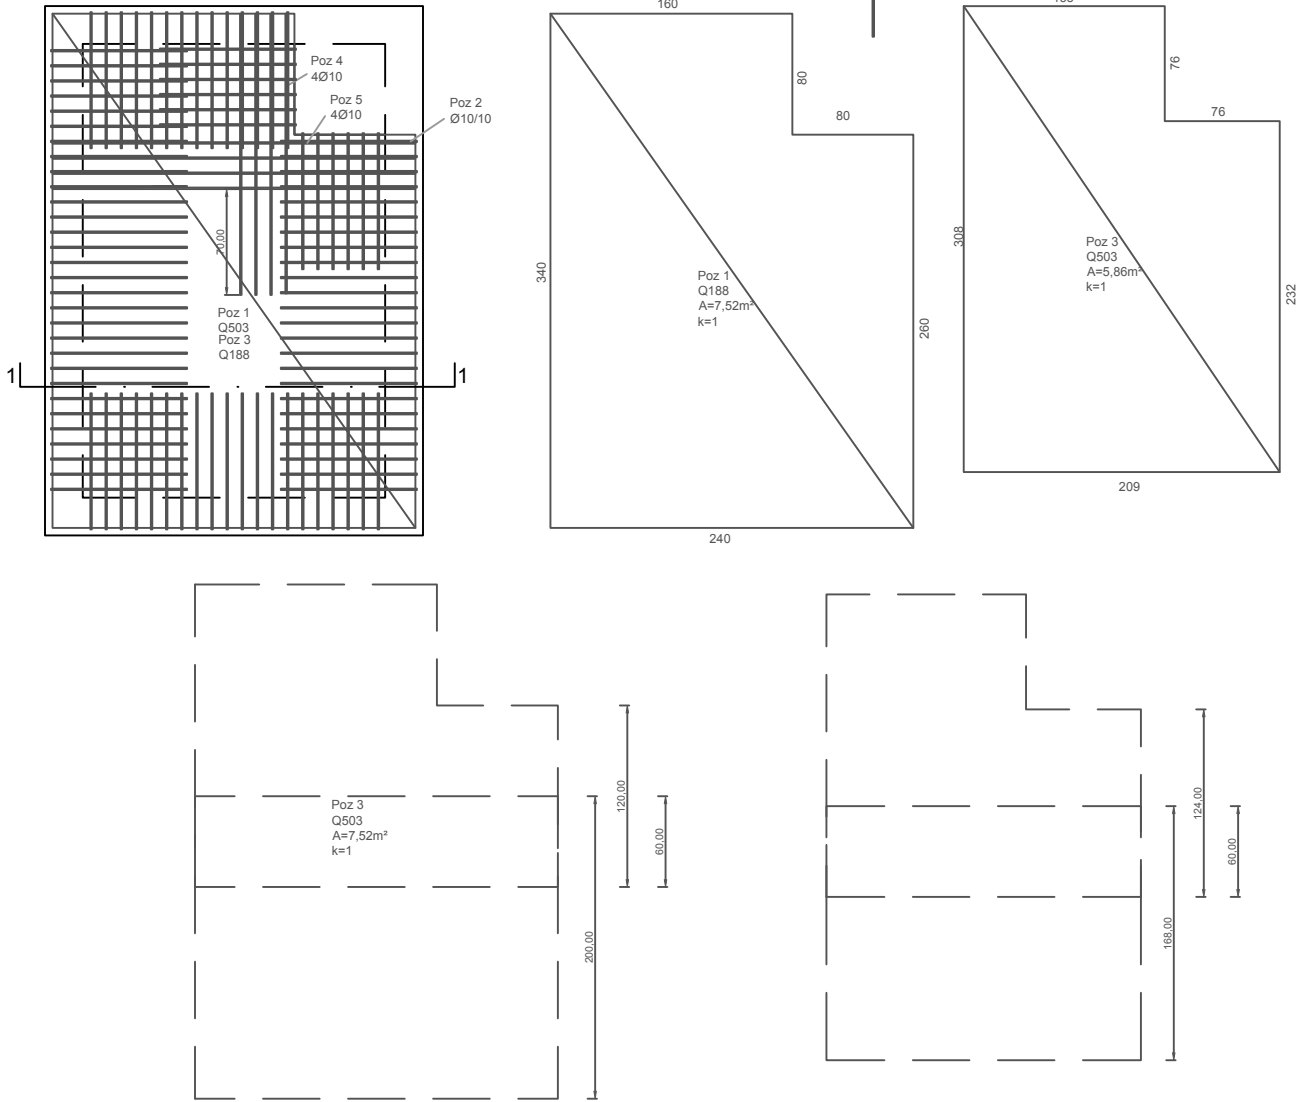

Građevina	REKONSTRUKCIJA, ADAPTACIJA I DOGRADNJA GRUPE ZGRADA : ex.Interna i aneks ex.Neurologija	
Obuhvat zahvata u prostoru	k.č. 6220/8, k.o. PULA	
Investitor/Naručitelj	Sveučilište Jurja Dobrile u Puli OIB:61738073226 Zagrebačka 30, Pula	
Projektantski ured	GEO-RAD d.o.o., Matije Gupca 11, Rijeka, OIB: 81881137964	
Naziv grafičkog prikaza	Upojni bunar UB1 - armatura ploče	
Oznaka projekta	07/2IZP-2022-V	Projektant: Tonka Radetić Maglica, mag.ing.aedif.
Zajednička ozn.projekta	2IZP-2022-V	
Strukovna odrednica	Građevinski projekt	
Mjerilo	1:50	
List broj:	C 1.2	
Mjesto i datum izrade	Rijeka, 10/2022	

TLOCRT
ZIDOVA

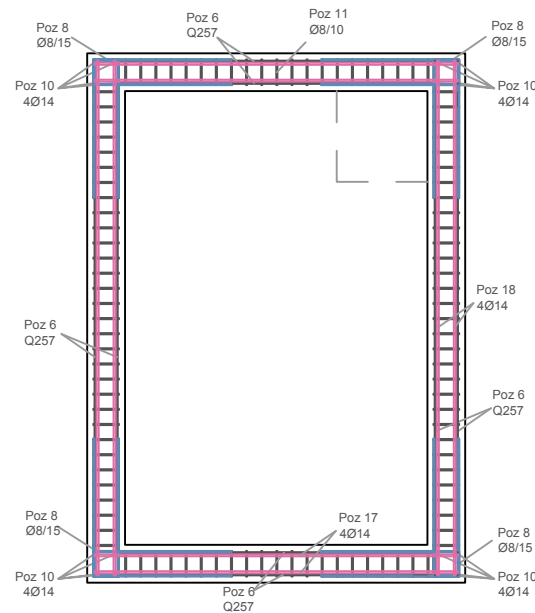


Poz 17
4Ø14
l=240cm
k=8





Poz 18
4Ø14
l=340cm
k=8



PRESJEK 2-2
ZIDA

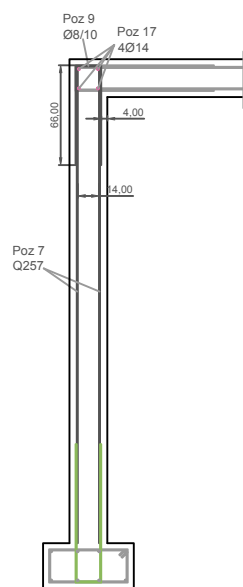

NACRT ZIDA

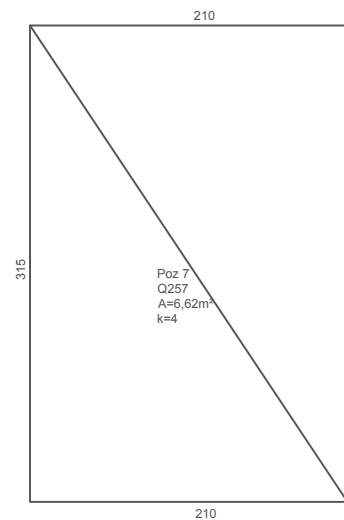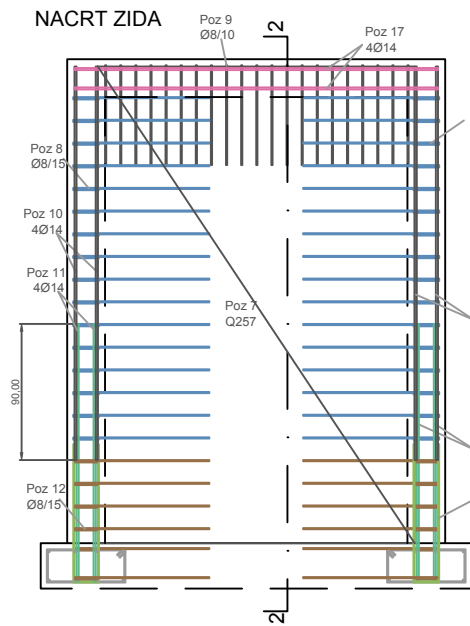

Poz 10
4Ø14
l=260cm
k=16



Poz 11
4Ø14
l=170cm
k=16



Poz 8
Ø8/15
l=200cm
k=128




Poz 9
Ø8/10
l=150cm
k=104



Poz 12
Ø8/15
l=200cm
k=48




4X

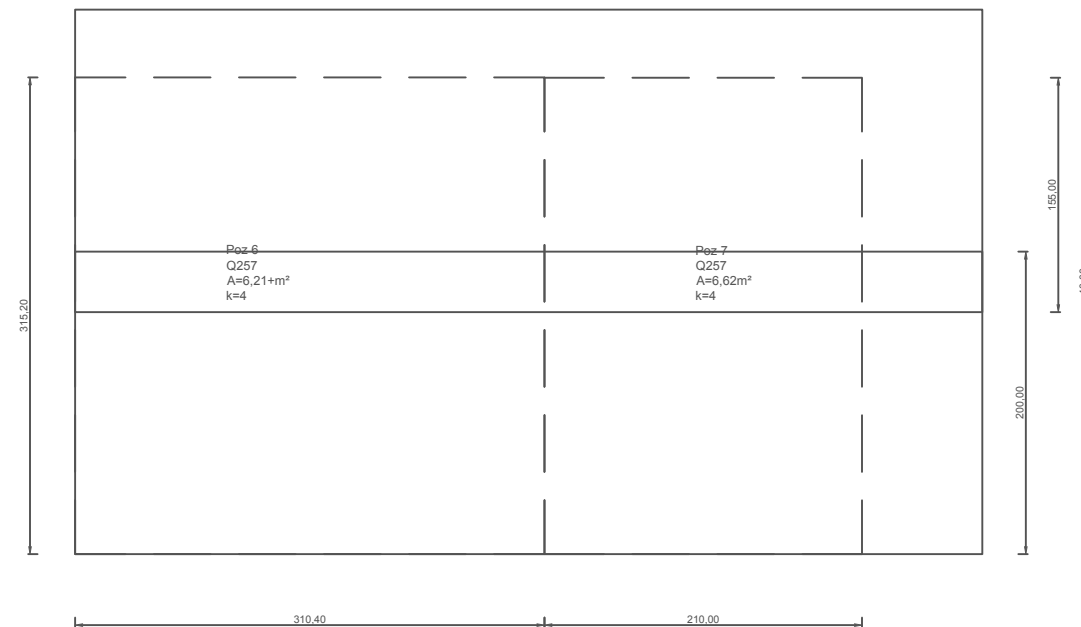


Građevina	REKONSTRUKCIJA, ADAPTACIJA I DOGRADNJA GRUPE ZGRADA : ex.Interna i aneks ex.Neurologija	
Obuhvat zahvata u prostoru	k.č. 6220/8, k.o. PULA	
Investitor/Naručitelj	Sveučilište Jurja Dobrile u Puli OIB:61738073226 Zagrebačka 30, Pula	
Projektantski ured	GEO-RAD d.o.o., Matije Gupca 11, Rijeka, OIB: 81881137964	
Naziv grafičkog prikaza	Upojni bunar UB1 - armatura zidova	
Oznaka projekta	07/2IZP-2022-V	Projektant: Tonka Radetić Maglica, mag.ing.aedif.
Zajednička ozn.projekta	2IZP-2022-V	
Strukovna odrednica	Građevinski projekt	
Mjerilo	1:50	
List broj:	C 1.3	
Mjesto i datum izrade	Rijeka, 10/2022	

TLOCRT OKNA

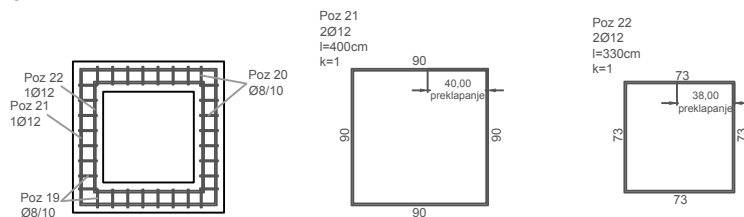


PRESJEK OKNA

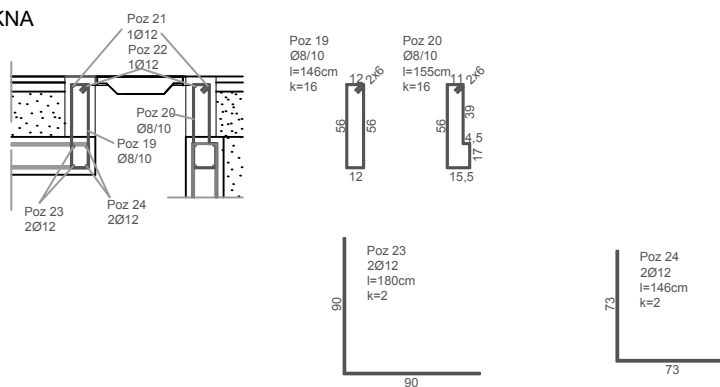


Građevina	REKONSTRUKCIJA, ADAPTACIJA I DOGRADNJA GRUPE ZGRADA : ex.Interna i aneks ex.Neurologija	
Obuhvat zahvata u prostoru	k.č. 6220/8, k.o. PULA	
Investitor/Naručitelj	Sveučilište Jurja Dobrile u Puli OIB:61738073226 Zagrebačka 30, Pula	
Projektantski ured	GEO-RAD d.o.o., Matije Gupca 11, Rijeka, OIB: 81881137964	
Naziv grafičkog prikaza	Upojni bunar UB1 - armatura otvora okna	
Oznaka projekta	07/2IZP-2022-V	Projektant: Tonka Radetić Maglica, mag.ing.aedif.
Zajednička ozn.projekta	2IZP-2022-V	
Strukovna odrednica	Građevinski projekt	
Mjerilo	1:50	
List broj:	C 1.4	
Mjesto i datum izrade	Rijeka, 10/2022	

TLOCRT
TEMELJA

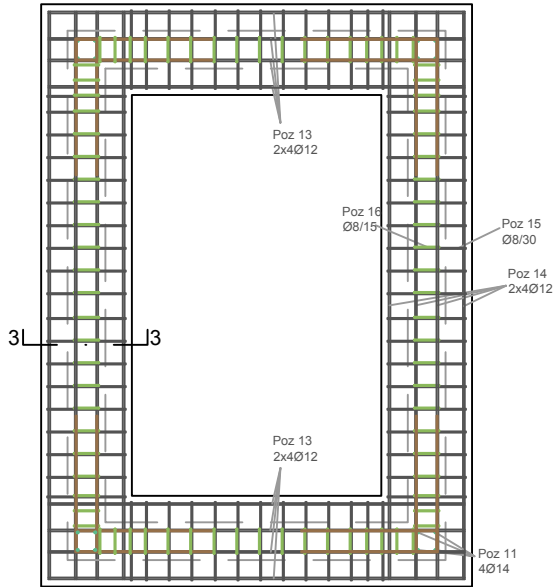

PRESJEK 3-3
TEMELJA

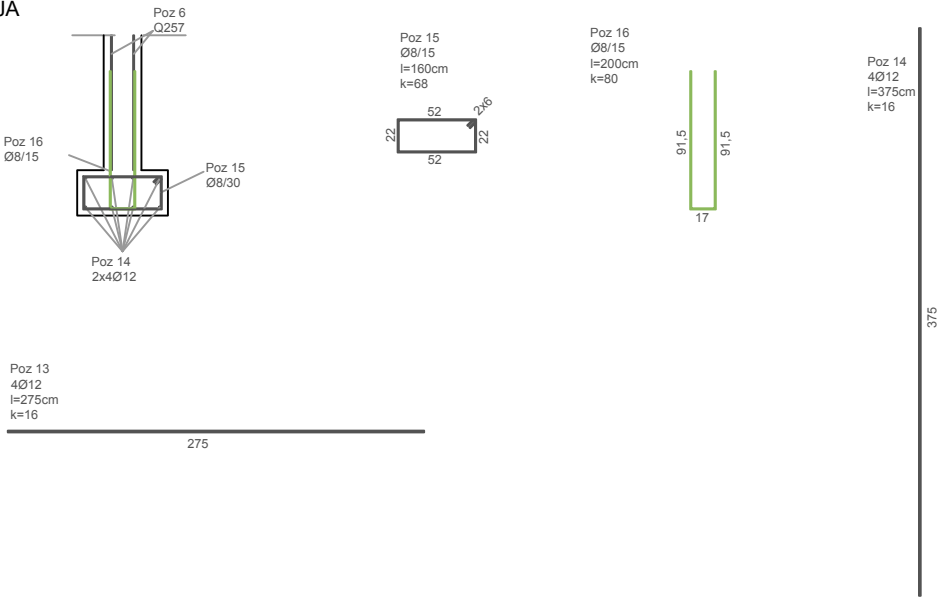



KOLIČINA BETONA - UB1	
POZICIJA	KOLIČINA [m ³]
Temelj	1,98
Zidovi	8,11
Ploča	2,10
Okno	0,26
Ukupno	12,45

ISKAZ ARMATURE - ARMATURNE MREŽE UPOJNIH BUNARA - UB1							
POZ	TIP MREŽE	B	L	KOM	POVRŠINA[m2]		
		[m]			Q188	Q257	Q503
POZ 1	Q188	3,40	2,40	1	/	/	7,52
POZ 3	Q503	30,80	2,08	1	5,86	/	/
POZ 6	Q257	3,10	3,15	4	/	9,78	/
POZ 7	Q257	2,10	3,15	4	/	6,62	/
UKUPNA POVRŠINA ARMATURNIH MREŽA [m2]					5,86	65,60	7,52
SPECIFIČNA MASA MREŽE [kg/m2]					3,06	4,16	8,03
KOLIČINA MREŽA 6,0x2,0 m					1	8	1
UKUPNA MASA PO MREŽAMA [kg]					36,72	399,36	96,36
UKUPNA MASA SVIH MREŽA [kg]					532,44		

ISKAZ ARMATURE - ŠIPKASTE ARMATURE UPOJNOG BUNARA - UB1								
POZICIJA	φ [mm]	DULJINA [cm]	KOLIČINA [-]	UKUPNA DULJINA [m]	MASA ŠIPKE PO m' [kg/m]	UKUPNA MASA [kg]	BROJ KOMADA PO ŠIPKI	BROJ POTREBNIH ŠIPKI
POZ 2	10	200	101	202,00	0,634	128,07	3	34
POZ 4	10	185	8	14,80	0,634	9,38	3	2
POZ 5	10	240	8	19,20	0,634	12,17	2	4
POZ 8	8	200	128	256,00	0,405	103,68	3	43
POZ 9	8	150	104	156,00	0,405	63,18	4	26
POZ 10	14	260	16	41,60	1,242	51,67	2	8
POZ 11	14	170	16	27,20	1,242	33,78	3	6
POZ 12	8	200	48	96,00	0,405	38,88	3	16
POZ 13	12	275	16	44,00	0,911	40,08	2	8
POZ 14	12	375	16	60,00	0,911	54,66	1	16
POZ 15	8	160	68	108,80	0,405	44,06	3	23
POZ 16	8	200	80	160,00	0,405	64,80	3	27
POZ 17	14	240	8	19,20	1,242	23,85	2	4
POZ 18	14	340	8	27,20	1,242	33,78	1	8
POZ 19	8	145	16	23,20	0,405	9,40	2	8
POZ 20	8	155	16	24,80	0,405	10,04	2	0
POZ 21	12	400	1	4,00	0,911	3,64	1	1
POZ 22	12	330	1	3,30	0,911	3,01	1	1
POZ 23	12	180	2	3,60	0,911	3,28	2	1
POZ 24	12	146	2	2,92	0,911	2,66	2	0
UKUPNA MASA ŠIPKASTE ARMATURE [kg]:						734,08		



Građevina	REKONSTRUKCIJA, ADAPTACIJA I DOGRADNJA GRUPE ZGRADA : ex.Interna i aneks ex.Neurologija	
Obuhvat zahvata u prostoru	k.č. 6220/8, k.o. PULA	
Investitor/Naručitelj	Sveučilište Jurja Dobrile u Puli OIB:61738073226 Zagrebačka 30, Pula	
Projektantski ured	GEO-RAD d.o.o., Matije Gupca 11, Rijeka, OIB: 81881137964	
Naziv grafičkog prikaza	Upojni bunar UB1 - armatura temelja i iskaz armature	
Oznaka projekta	07/2IZP-2022-V	Projektant: Tonka Radetić Maglica, mag.ing.aedif.
Zajednička ozn.projekta	2IZP-2022-V	
Strukovna odrednica	Građevinski projekt	
Mjerilo	1:50	
List broj:	C 1.5	
Mjesto i datum izrade	Rijeka, 10/2022	

UB2 4,5X8,5 m

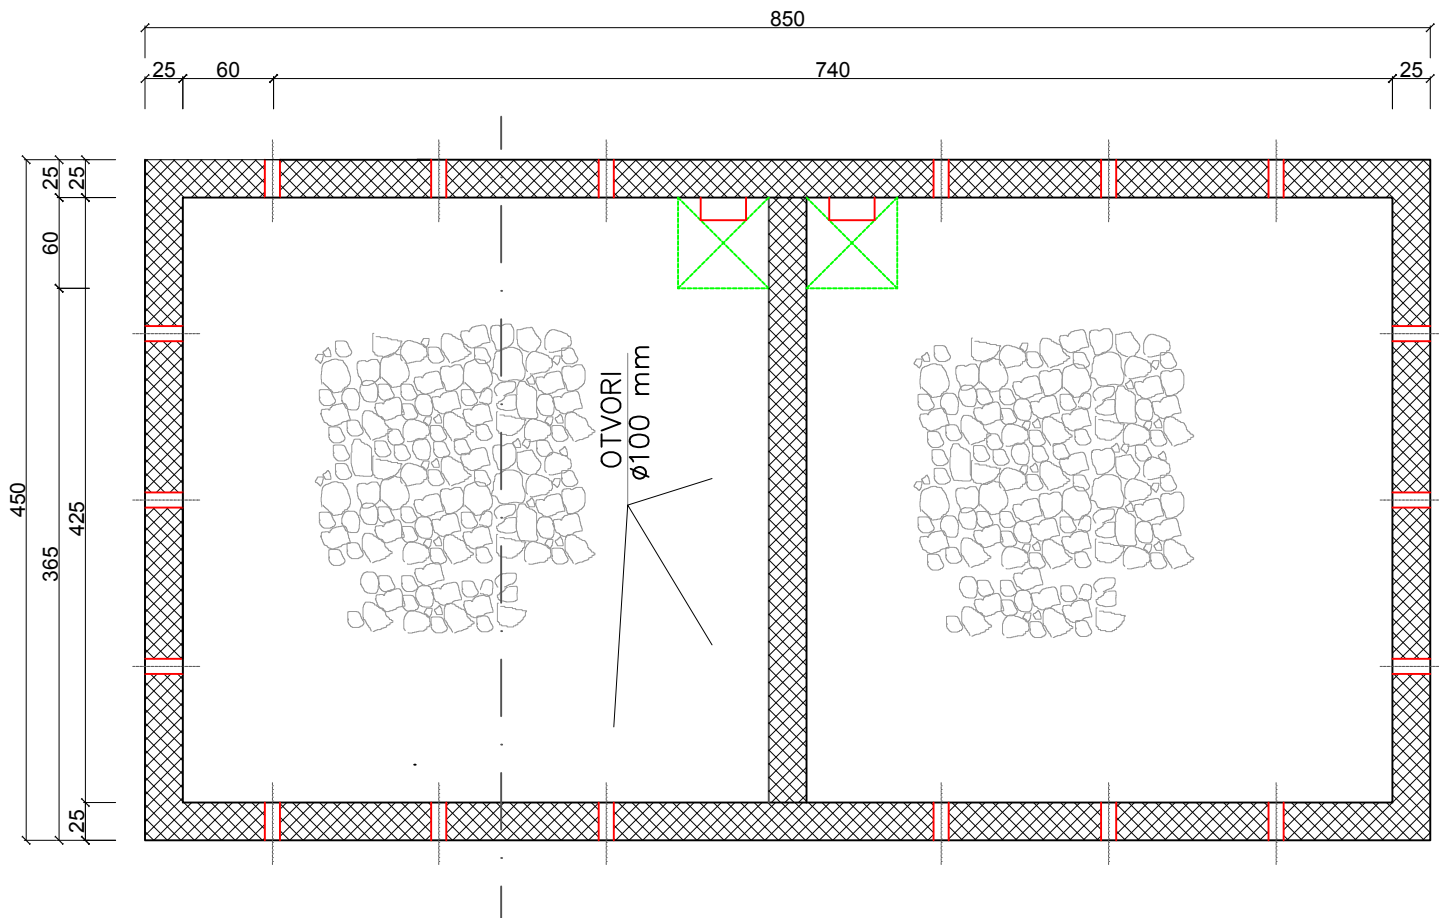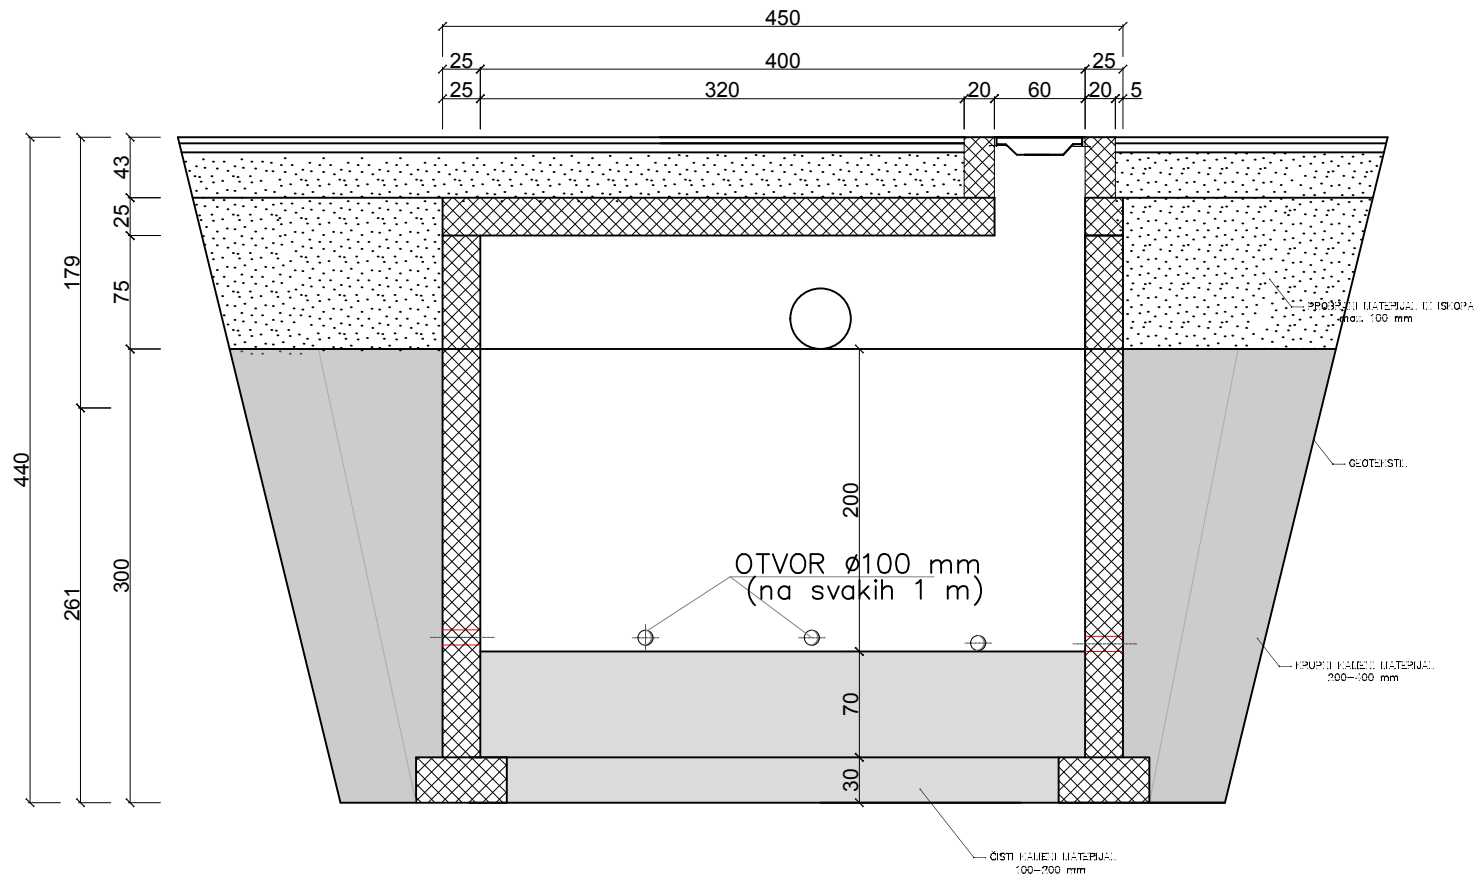


Građevina	REKONSTRUKCIJA, ADAPTACIJA I DOGRADNJA GRUPE ZGRADA : ex.Interna i aneks ex.Neurologija	
Obuhvat zahvata u prostoru	k.č. 6220/8, k.o. PULA	
Investitor/Naručilaj	Sveučilište Jurja Dobrile u Puli OIB:61738073226 Zagrebačka 30, Pula	
Projektantski ured	GEO-RAD d.o.o., Matije Gupca 11, Rijeka, OIB: 81881137964	
Naziv grafičkog prikaza	Upojni bunar UB2	
Oznaka projekta	07/2IZP-2022-V	Projektant: Tonka Radetić Maglica, mag.ing.aedif.
Zajednička ozn.projekta	2IZP-2022-V	
Strukovna odrednica	Građevinski projekt	
Mjerilo	1:50	
List broj:	C 2.1	
Mjesto i datum izrade	Rijeka, 10/2022	






PRESJEK
PLOČE 2-2

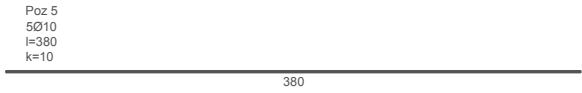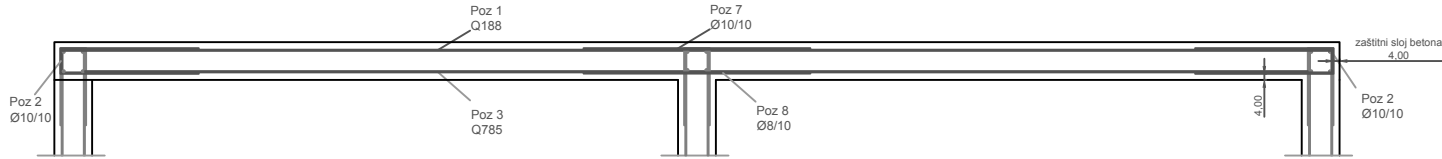



PRESJEK
PLOČE 1-1

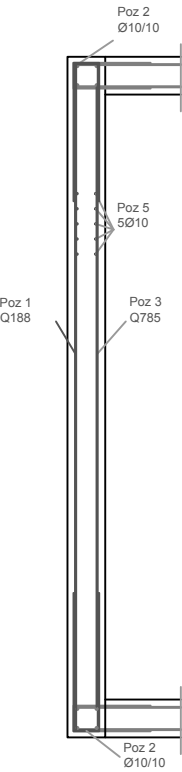

TLOCRT
PLOČE

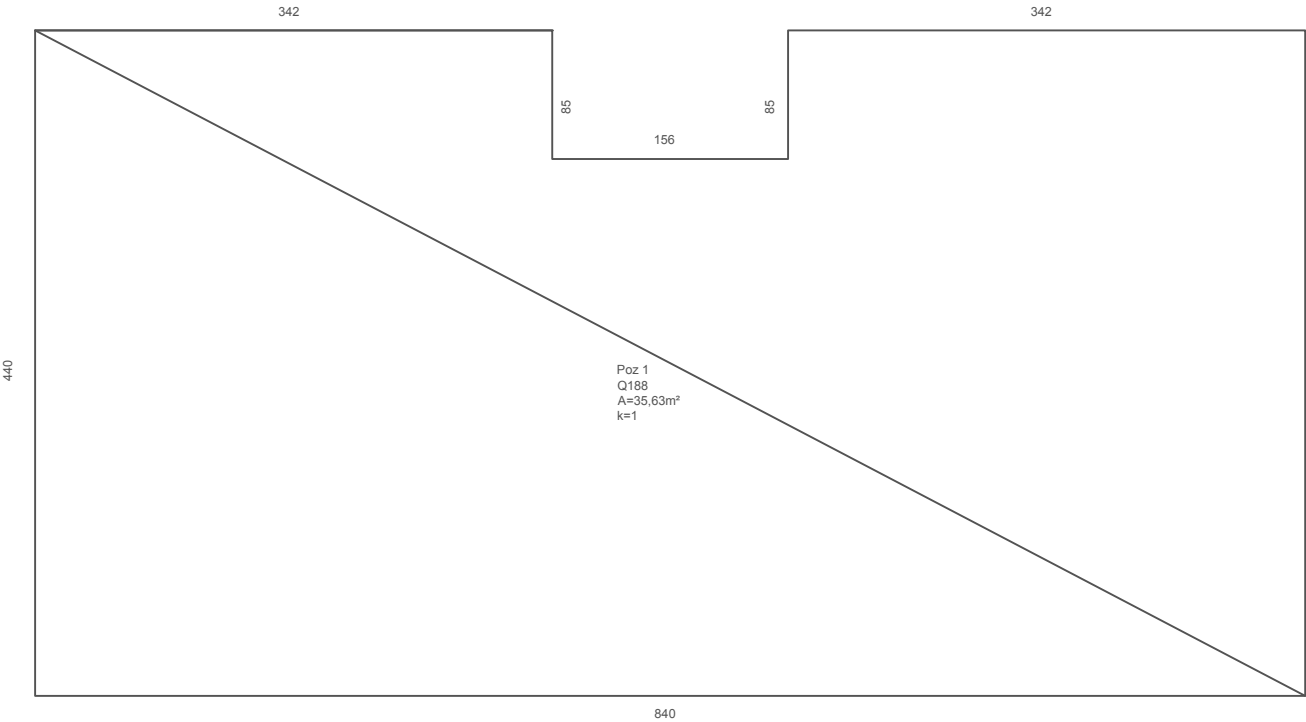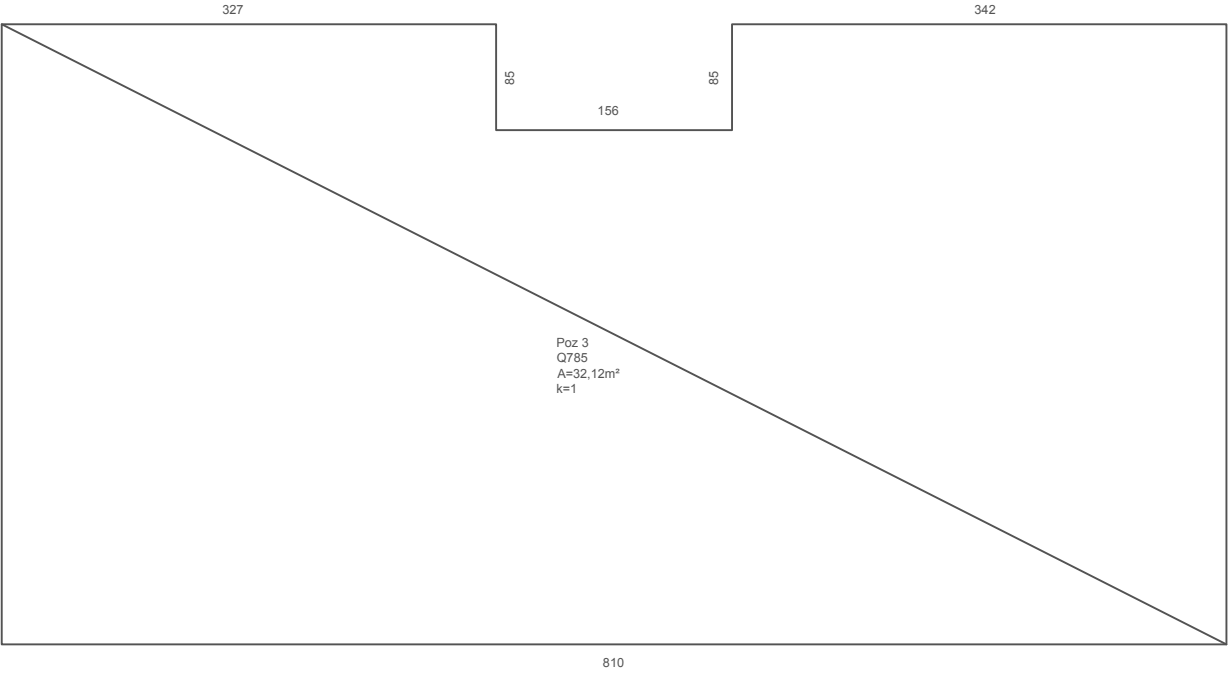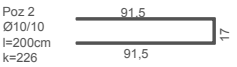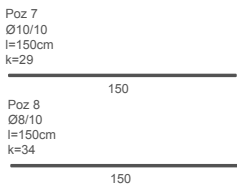
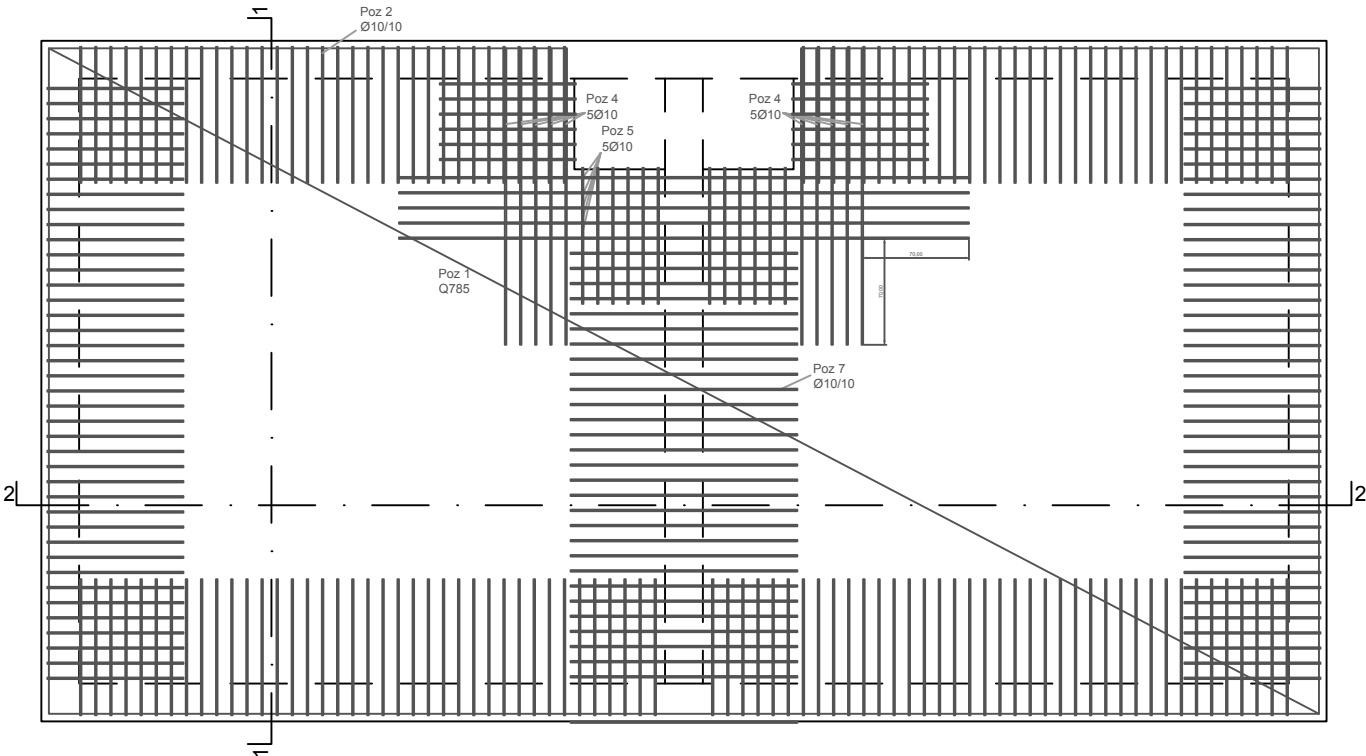


Građevina	REKONSTRUKCIJA, ADAPTACIJA I DOGRADNJA GRUPE ZGRADA : ex.Interna i aneks ex.Neurologija	
Obuhvat zahvata u prostoru	k.č. 6220/8, k.o. PULA	
Investitor/Naručitelj	Sveučilište Jurja Dobrile u Puli OIB:61738073226 Zagrebačka 30, Pula	
Projektantski ured	GEO-RAD d.o.o., Matije Gupca 11, Rijeka, OIB: 81881137964	
Naziv grafičkog prikaza	Upojni bunar UB2 - armatura ploče	
Oznaka projekta	07/2IZP-2022-V	Projektant: Tonka Radetić Maglica, mag.ing.aedif.
Zajednička ozn.projekta	2IZP-2022-V	
Strukovna odrednica	Građevinski projekt	
Mjerilo	1:50	
List broj:	C 2.2	
Mjesto i datum izrade	Rijeka, 10/2022	

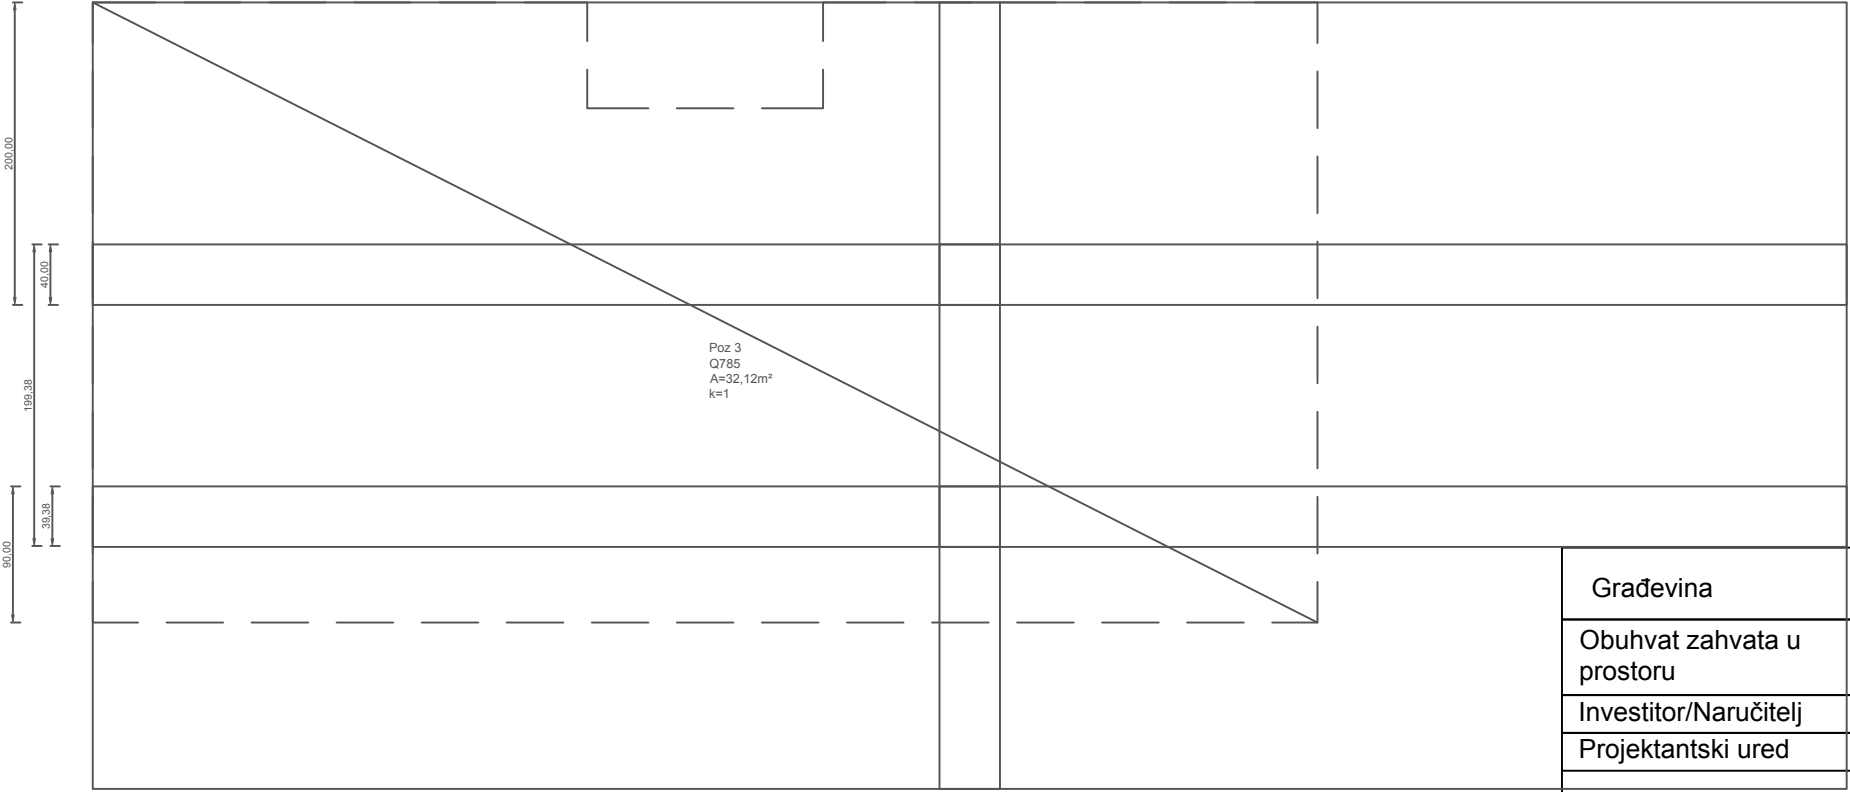
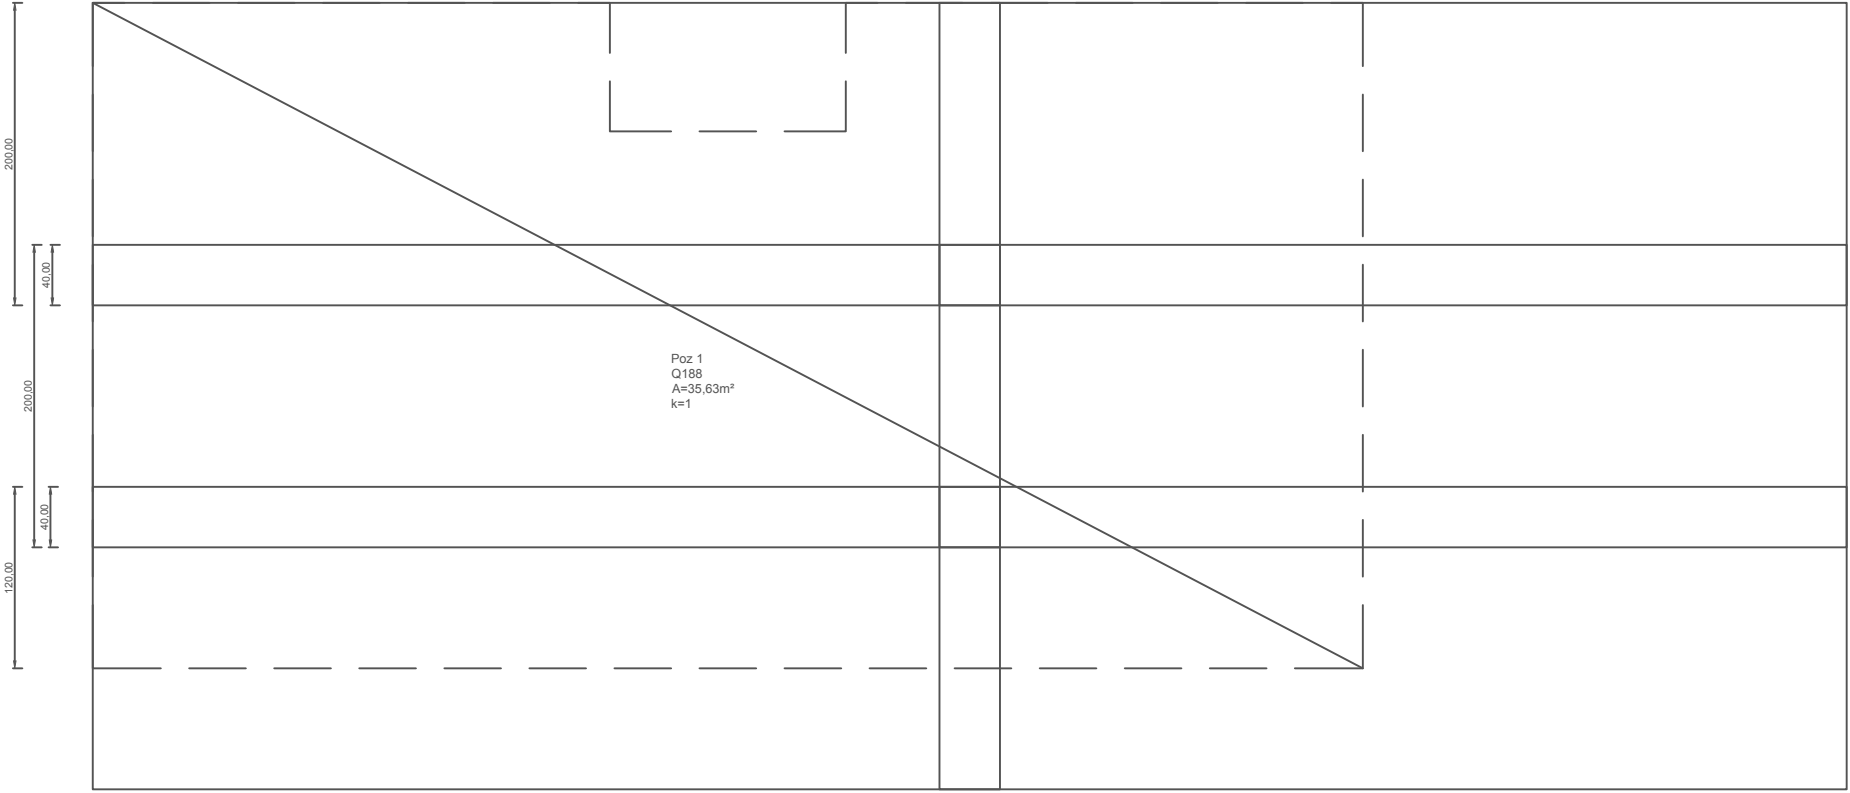


Građevina	REKONSTRUKCIJA, ADAPTACIJA I DOGRADNJA GRUPE ZGRADA : ex.Interna i aneks ex.Neurologija	
Obuhvat zahvata u prostoru	k.č. 6220/8, k.o. PULA	
Investitor/Naručitelj	Sveučilište Jurja Dobrile u Puli OIB:61738073226 Zagrebačka 30, Pula	
Projektantski ured	GEO-RAD d.o.o., Matije Gupca 11, Rijeka, OIB: 81881137964	
Naziv grafičkog prikaza	Upojni bunar UB2 - armatura ploče	
Oznaka projekta	07/2IZP-2022-V	Projektant: Tonka Radetić Maglica, mag.ing.aedif.
Zajednička ozn.projekta	2IZP-2022-V	
Strukovna odrednica	Građevinski projekt	
Mjerilo	1:50	
List broj:	C 2.3	
Mjesto i datum izrade	Rijeka, 10/2022	

TLOCRT
ZIDOVA


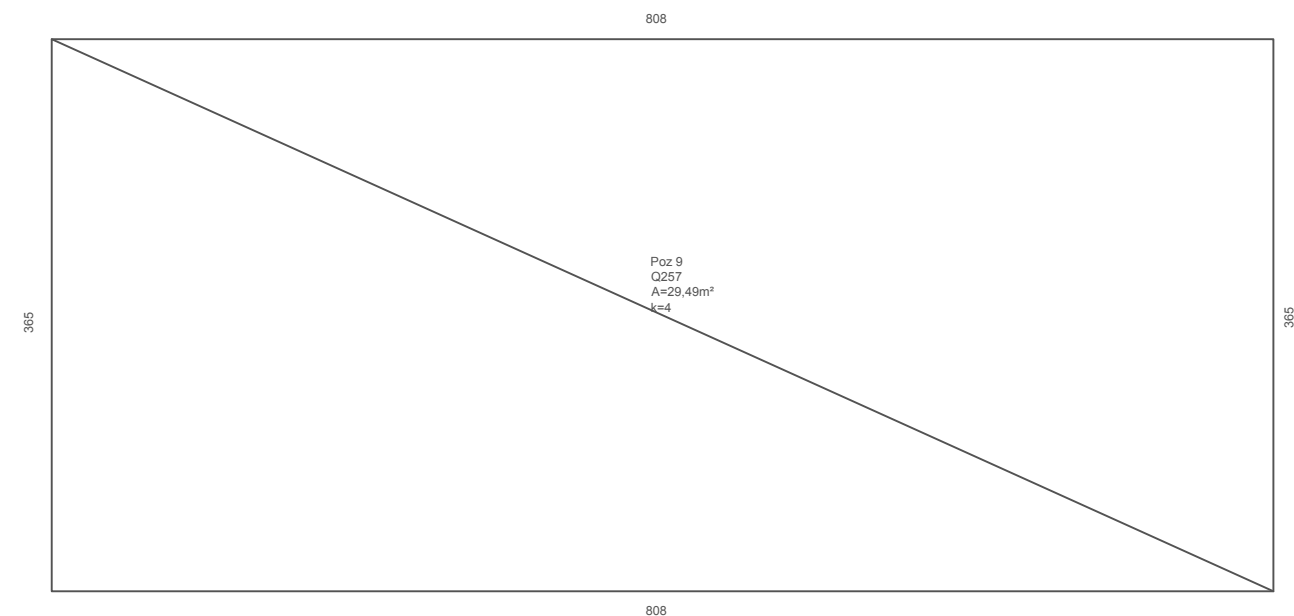
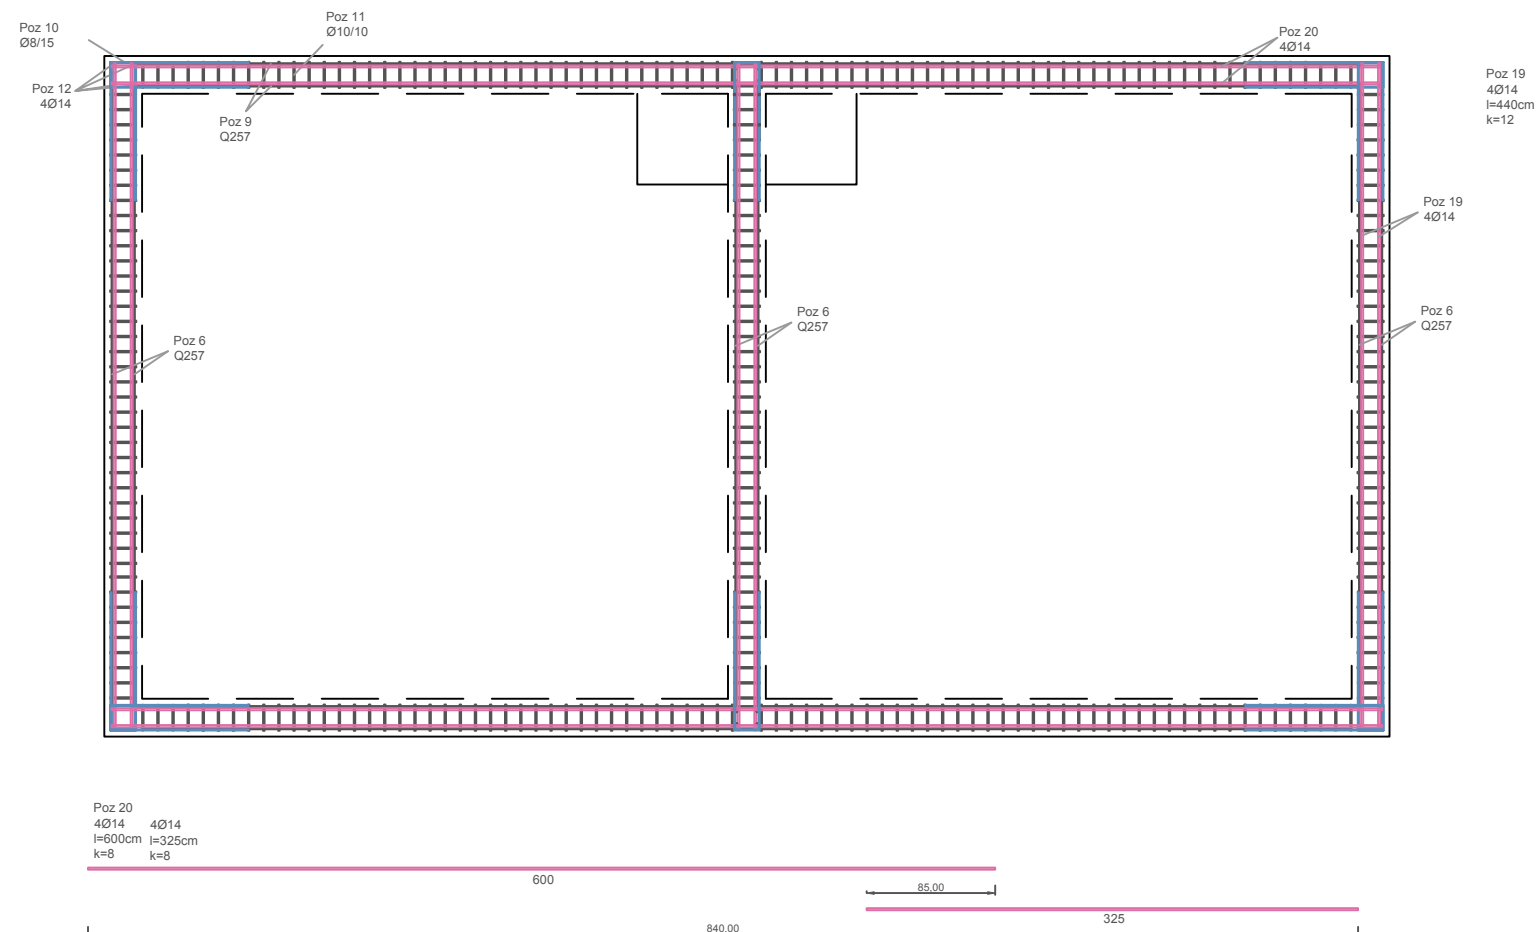


PRESJEK 3-3
ZIDA

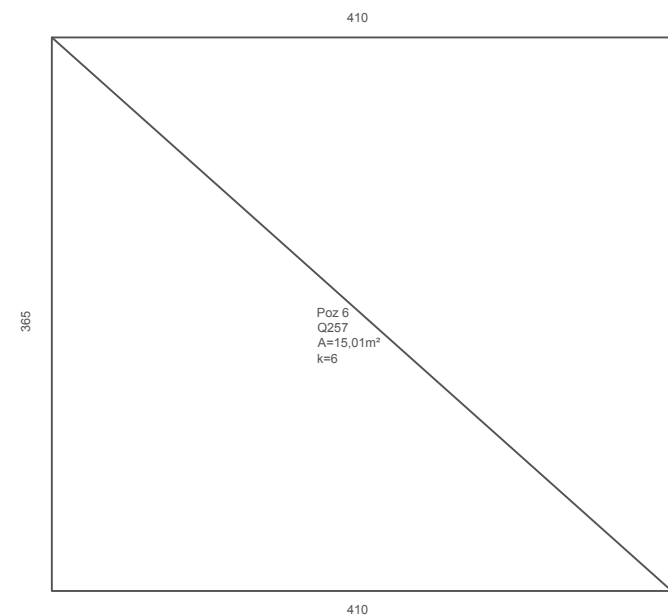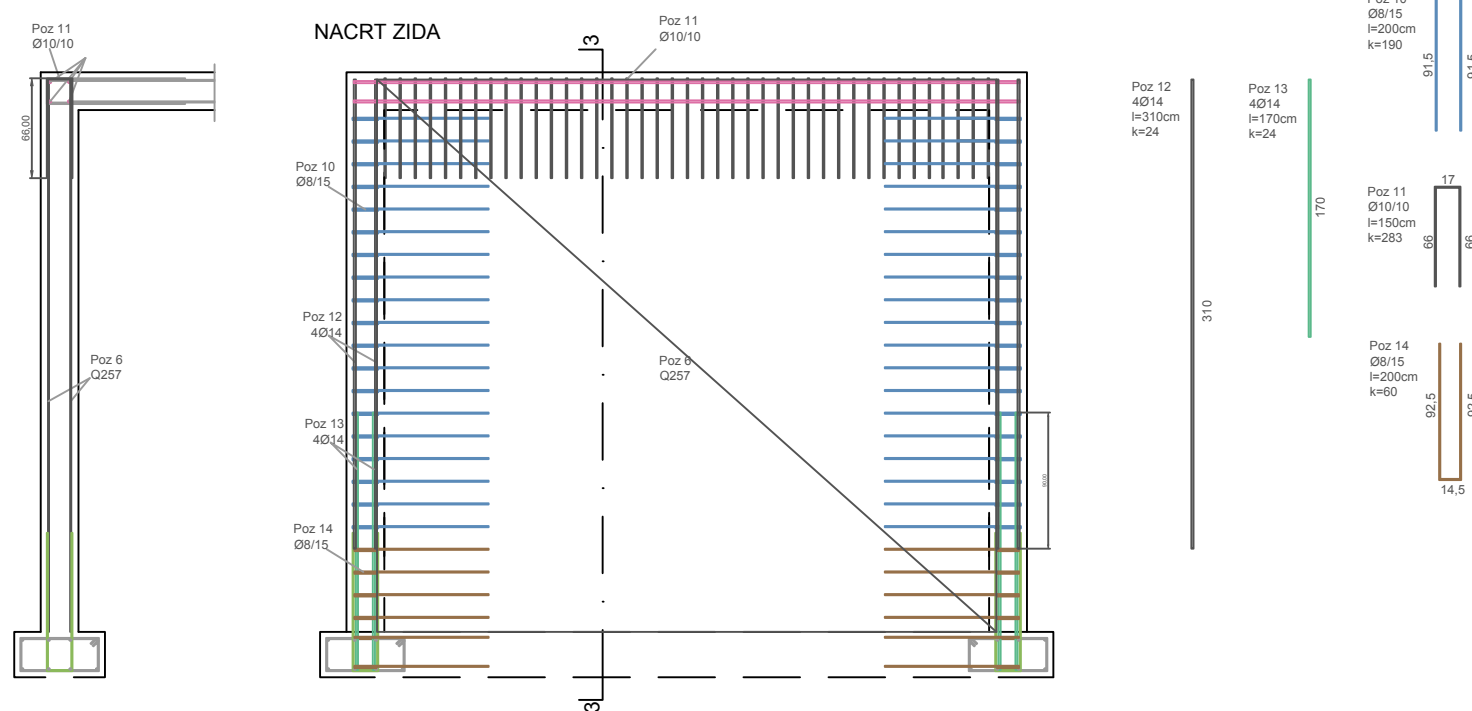

Građevina	REKONSTRUKCIJA, ADAPTACIJA I DOGRADNJA GRUPE ZGRADA : ex.Interna i aneks ex.Neurologija	
Obuhvat zahvata u prostoru	k.č. 6220/8, k.o. PULA	
Investitor/Naručilaj	Sveučilište Jurja Dobrile u Puli OIB:61738073226 Zagrebačka 30, Pula	
Projektantski ured	GEO-RAD d.o.o., Matije Gupca 11, Rijeka, OIB: 81881137964	
Naziv grafičkog prikaza	Upojni bunar UB2 - armatura zidova	
Oznaka projekta	07/2IZP-2022-V	Projektant: Tonka Radetić Maglica, mag.ing.aedif.
Zajednička ozn.projekta	2IZP-2022-V	
Strukovna odrednica	Građevinski projekt	
Mjerilo	1:50	
List broj:	C 2.4	
Mjesto i datum izrade	Rijeka, 10/2022	


2X

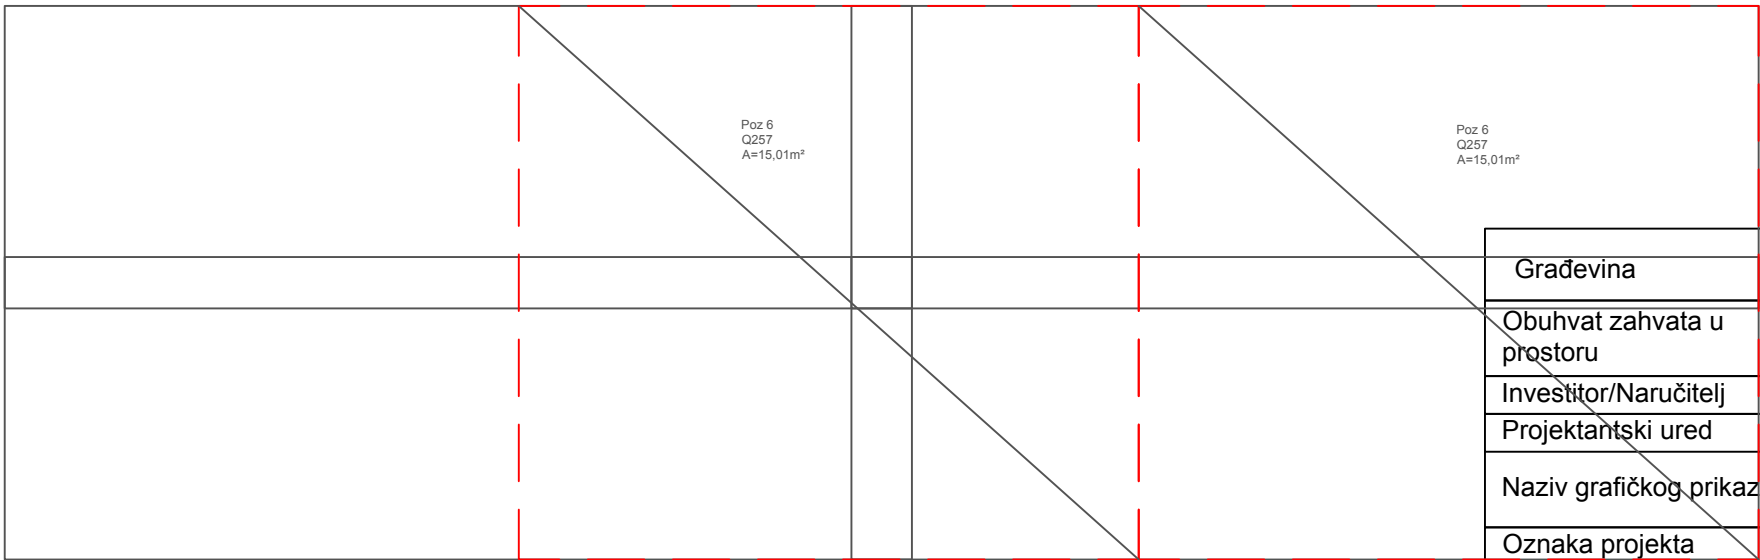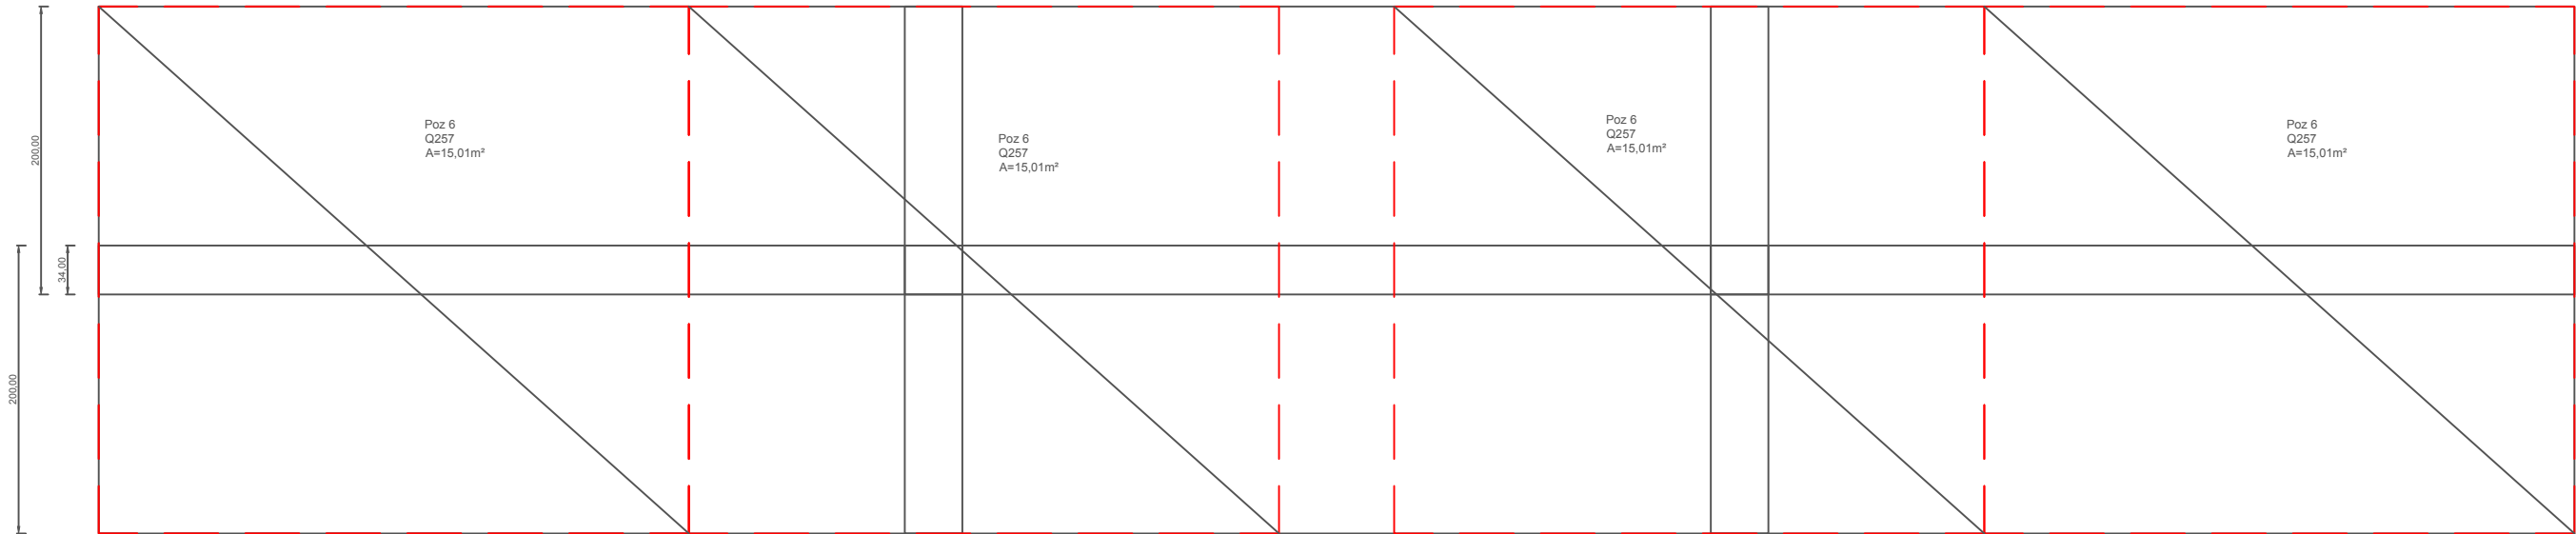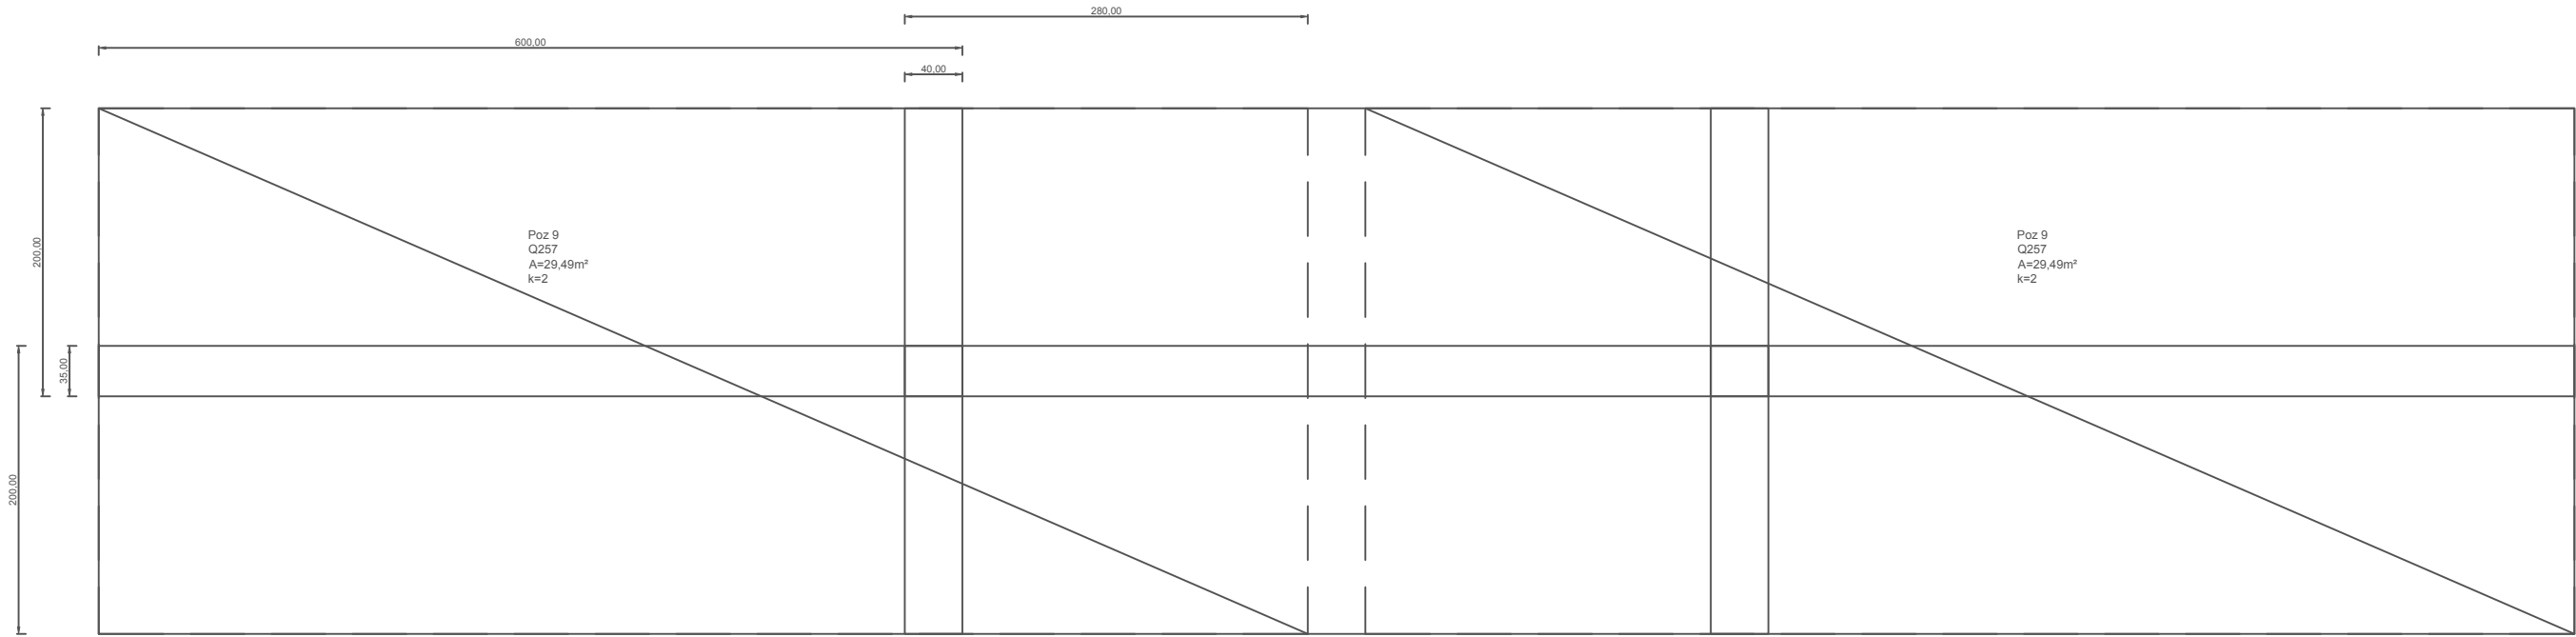


Građevina		REKONSTRUKCIJA, ADAPTACIJA I DOGRADNJA GRUPE ZGRADA : ex.Interna i aneks ex.Neurologija	
Obuhvat zahvata u prostoru		k.č. 6220/8, k.o. PULA	
Investitor/Naručitelj		Sveučilište Jurja Dobrile u Puli OIB:61738073226 Zagrebačka 30, Pula	
Projektantski ured		GEO-RAD d.o.o., Matije Gupca 11, Rijeka, OIB: 81881137964	
Naziv grafičkog prikaza		Upojni bunar UB2 - armatura zidova	
Oznaka projekta		07/2IZP-2022-V	Projektant: Tonka Radetić Maglica, mag.ing.aedif.
Zajednička ozn.projekta		2IZP-2022-V	
Strukovna odrednica		Građevinski projekt	
Mjerilo		1:50	
List broj:		C 2.4	
Mjesto i datum izrade		Rijeka, 10/2022	

2X - dva okna

TLOCRT OKNA

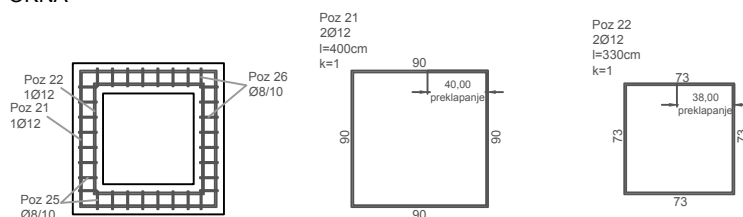


PRESJEK OKNA

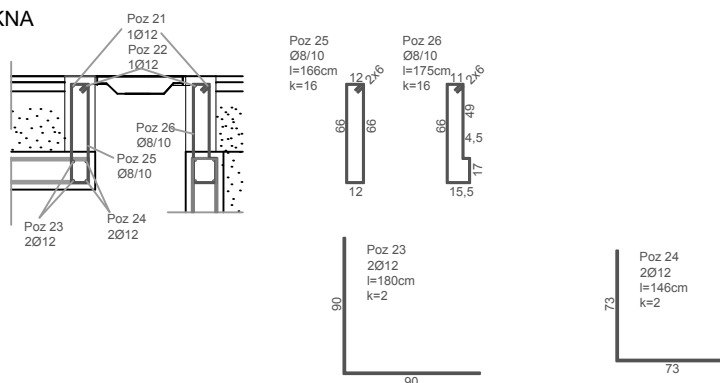


Građevina	REKONSTRUKCIJA, ADAPTACIJA I DOGRADNJA GRUPE ZGRADA : ex.Interna i aneks ex.Neurologija	
Obuhvat zahvata u prostoru	k.č. 6220/8, k.o. PULA	
Investitor/Naručitelj	Sveučilište Jurja Dobrile u Puli OIB:61738073226 Zagrebačka 30, Pula	
Projektantski ured	GEO-RAD d.o.o., Matije Gupca 11, Rijeka, OIB: 81881137964	
Naziv grafičkog prikaza	Upojni bunar UB2 - armatura otvora okna	
Oznaka projekta	07/2IZP-2022-V	Projektant: Tonka Radetić Maglica, mag.ing.aedif.
Zajednička ozn.projekta	2IZP-2022-V	
Strukovna odrednica	Građevinski projekt	
Mjerilo	1:50	
List broj:	C 2.6	
Mjesto i datum izrade	Rijeka, 10/2022	

TLOCRT
TEMELJA

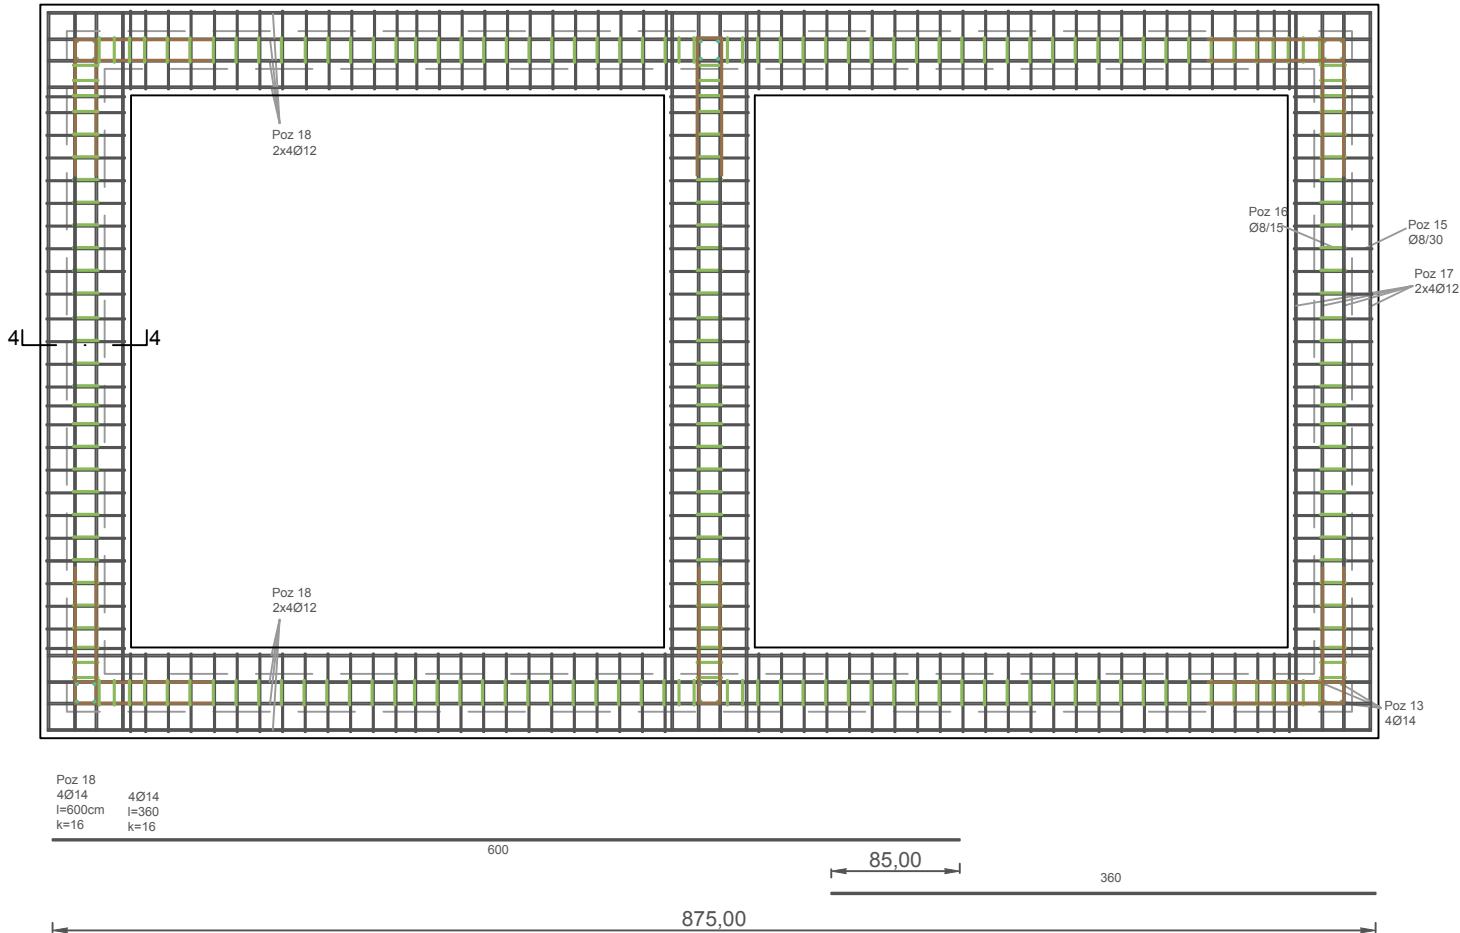

PRESJEK 4-4
TEMELJA

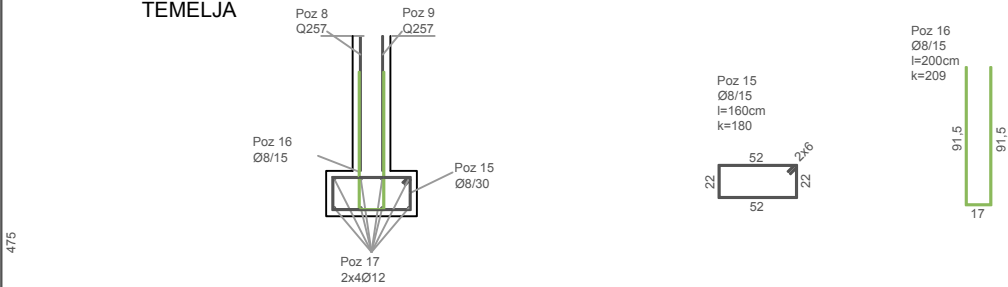



KOLIČINA BETONA - UB2	
POZICIJA	KOLIČINA [m ³]
Temelj	5,16
Zidovi	25,01
Ploča	9,38
Okno	0,52
Ukupno	40,07

ISKAZ ARMATURE - ARMATURNE MREŽE UPOJNIH BUNARA - UB2							
POZ	TIP MREŽE	B	L	KOM	POVRŠINA[m2]		
		[m]			Q188	Q257	Q785
POZ 1	Q188	4,40	8,40	1	35,63	/	/
POZ 3	Q785	4,10	8,10	1	/	/	32,12
POZ 6	Q257	3,65	4,10	6	/	16,06	/
POZ 9	Q257	3,65	8,08	4	/	29,49	/
UKUPNA POVRŠINA ARMATURNIH MREŽA [m2]					35,63	214,32	32,12
SPECIFIČNA MASA MREŽE [kg/m2]					3,06	4,16	12,46
KOLIČINA MREŽA 6,0x2,0 m					6	17	6
UKUPNA MASA PO MREŽAMA [kg]					220,32	848,64	897,12
UKUPNA MASA SVIH MREŽA [kg]					1966,08		


ISKAZ ARMATURE - ŠIPKASTE ARMATURE UPOJNOG BUNARA - UB2								
POZICIJA	φ [mm]	DULJINA [cm]	KOLIČINA [-]	UKUPNA DULJINA [m]	MASA ŠIPKE PO m' [kg/m]	UKUPNA MASA [kg]	BROJ KOMADA PO ŠIPKI	BROJ ŠIPKI
POZ 2	10	200	250	500,00	0,634	317,00	3	73
POZ 4	10	200	20	40,00	0,634	25,36	3	6
POZ 5	10	380	10	38,00	0,634	24,09	1	10
POZ 7	10	150	29	43,50	0,634	27,58	4	8
POZ 8	8	150	34	51,00	0,405	20,66	4	9
POZ 10	8	200	190	380,00	0,405	153,90	3	63
POZ 11	10	150	283	424,50	0,634	269,13	4	70
POZ 12	14	310	24	74,40	1,242	92,40	1	24
POZ 13	14	170	24	40,80	1,242	50,67	1	0
POZ 14	8	200	60	120,00	0,405	48,60	3	20
POZ 15	8	160	180	288,00	0,405	116,64	3	60
POZ 16	8	200	209	418,00	0,405	169,29	3	70
POZ 17	14	475	24	114,00	1,242	141,59	1	24
POZ 18	14	600	16	96,00	1,242	119,23	1	16
POZ 18	14	360	16	57,60	1,242	71,54	1	16
POZ 19	14	440	12	52,80	1,242	65,58	1	12
POZ 20	14	600	8	48,00	1,242	59,62	1	8
POZ 20	14	325	8	26,00	1,242	32,29	1	8
POZ 21	12	400	2	8,00	0,911	7,29	1	2
POZ 22	12	330	2	6,60	0,911	6,01	1	2
POZ 23	12	180	4	7,20	0,911	6,56	2	2
POZ 24	12	146	4	5,84	0,911	5,32	2	0
POZ 25	8	166	32	53,12	0,405	21,51	3	11
POZ 26	8	175	32	56,00	0,405	22,68	3	11
UKUPNA MASA ŠIPKASTE ARMATURE [kg]:						1830,35		

Građevina	REKONSTRUKCIJA, ADAPTACIJA I DOGRADNJA GRUPE ZGRADA : ex.Interna i aneks ex.Neurologija	
Obuhvat zahvata u prostoru	k.č. 6220/8, k.o. PULA	
Investitor/Naručitelj	Sveučilište Jurja Dobrile u Puli OIB:61738073226 Zagrebačka 30, Pula	
Projektantski ured	GEO-RAD d.o.o., Matije Gupca 11, Rijeka, OIB: 81881137964	
Naziv grafičkog prikaza	Upojni bunar UB2 - armatura temelja i iskaz armature	
Oznaka projekta	07/2IZP-2022-V	Projektant: Tonka Radetić Maglica, mag.ing.aedif.
Zajednička ozn.projekta	2IZP-2022-V	
Strukovna odrednica	Građevinski projekt	
Mjerilo	1:50	
List broj:	C 2.7	
Mjesto i datum izrade	Rijeka, 10/2022	


UB3 3,10X8,65 m

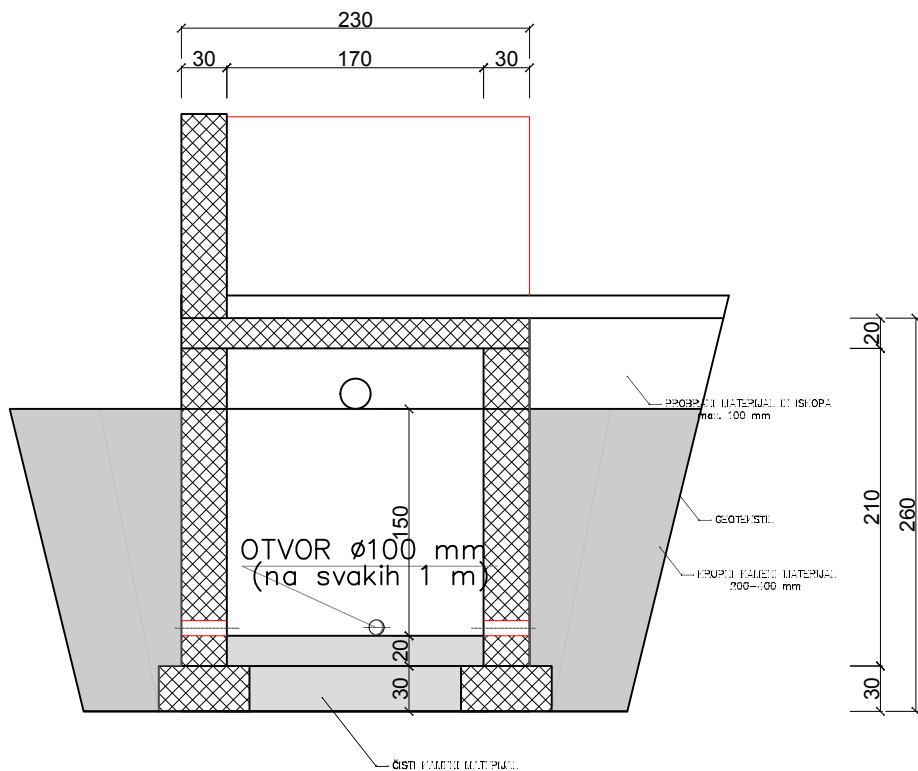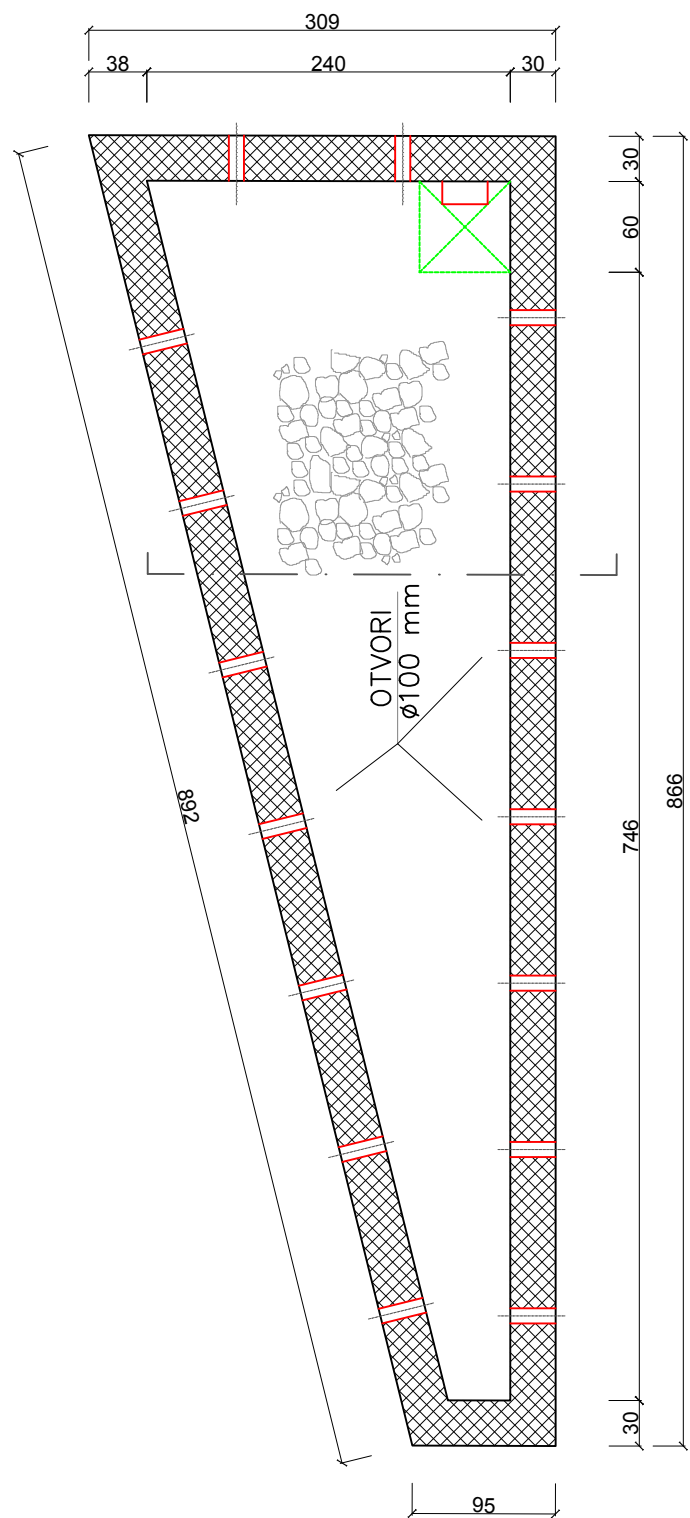


Građevina	REKONSTRUKCIJA, ADAPTACIJA I DOGRADNJA GRUPE ZGRADA : ex.Interna i aneks ex.Neurologija	
Obuhvat zahvata u prostoru	k.č. 6220/8, k.o. PULA	
Investitor/Naručitelj	Sveučilište Jurja Dobrile u Puli OIB:61738073226 Zagrebačka 30, Pula	
Projektantski ured	GEO-RAD d.o.o., Matije Gupca 11, Rijeka, OIB: 81881137964	
Naziv grafičkog prikaza	Upojni bunar UB3	
Oznaka projekta	07/2IZP-2022-V	Projektant: Tonka Radetić Maglica, mag.ing.aedif.
Zajednička ozn.projekta	2IZP-2022-V	
Strukovna odrednica	Građevinski projekt	
Mjerilo	1:50	
List broj:	C 3.1	
Mjesto i datum izrade	Rijeka, 10/2022	

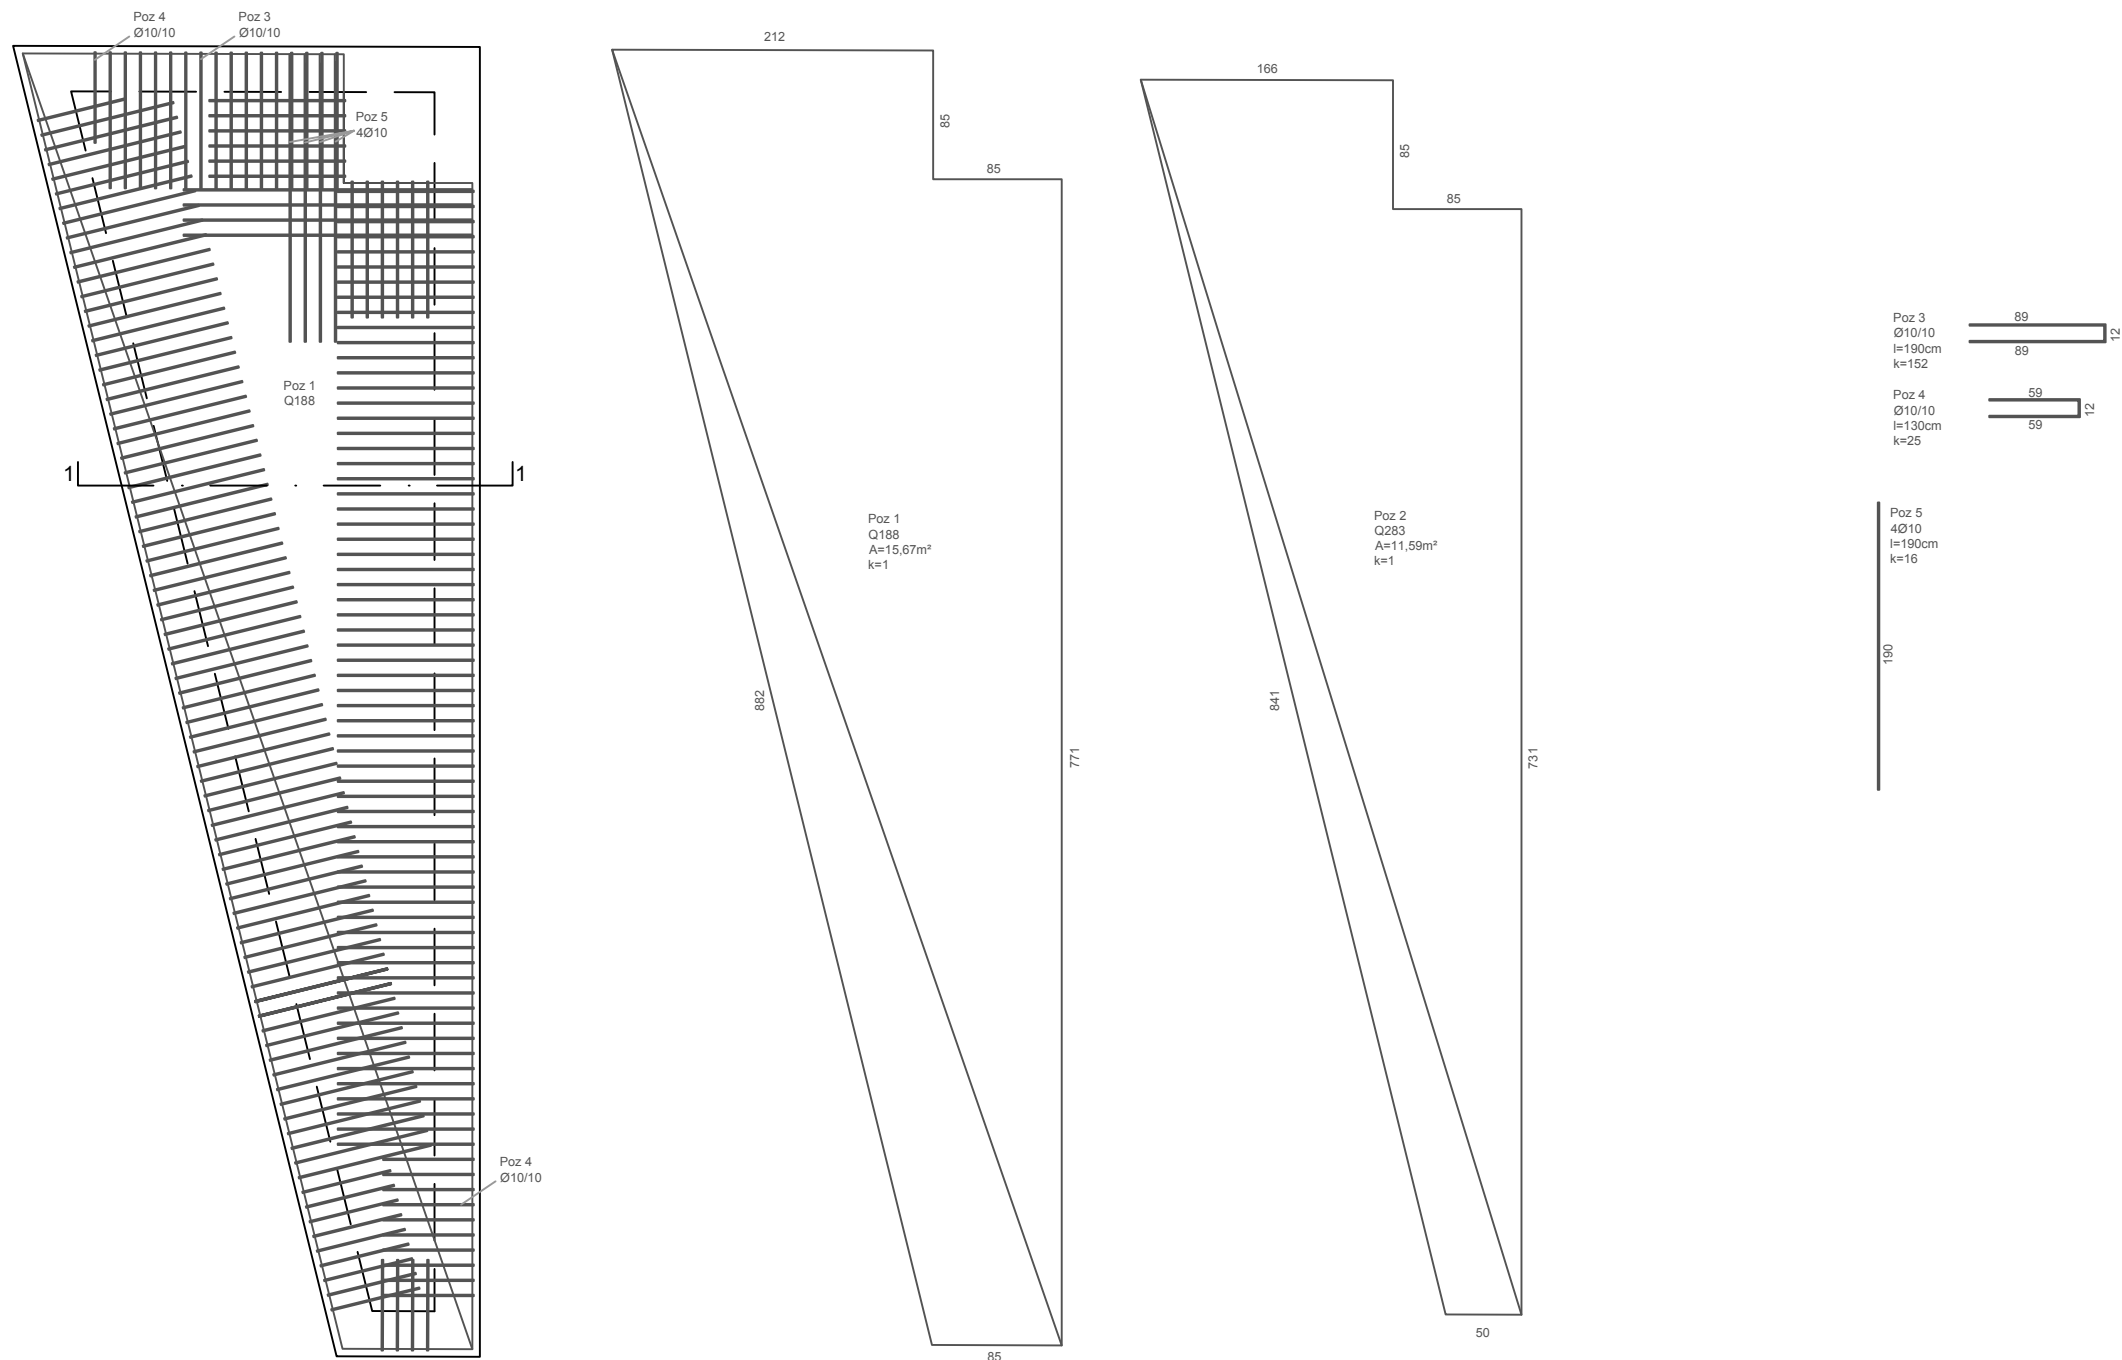

Građevina	REKONSTRUKCIJA, ADAPTACIJA I DOGRADNJA GRUPE ZGRADA : ex.Interna i aneks ex.Neurologija	
Obuhvat zahvata u prostoru	k.č. 6220/8, k.o. PULA	
Investitor/Naručitelj	Sveučilište Jurja Dobrile u Puli OIB:61738073226 Zagrebačka 30, Pula	
Projektantski ured	GEO-RAD d.o.o., Matije Gupca 11, Rijeka, OIB: 81881137964	
Naziv grafičkog prikaza	Upojni bunar UB3 - armatura ploče	
Oznaka projekta	07/2IZP-2022-V	Projektant: Tonka Radetić Maglica, mag.ing.aedif.
Zajednička ozn.projekta	2IZP-2022-V	
Strukovna odrednica	Građevinski projekt	
Mjerilo	1:50	
List broj:	C 3.2	
Mjesto i datum izrade	Rijeka, 10/2022	

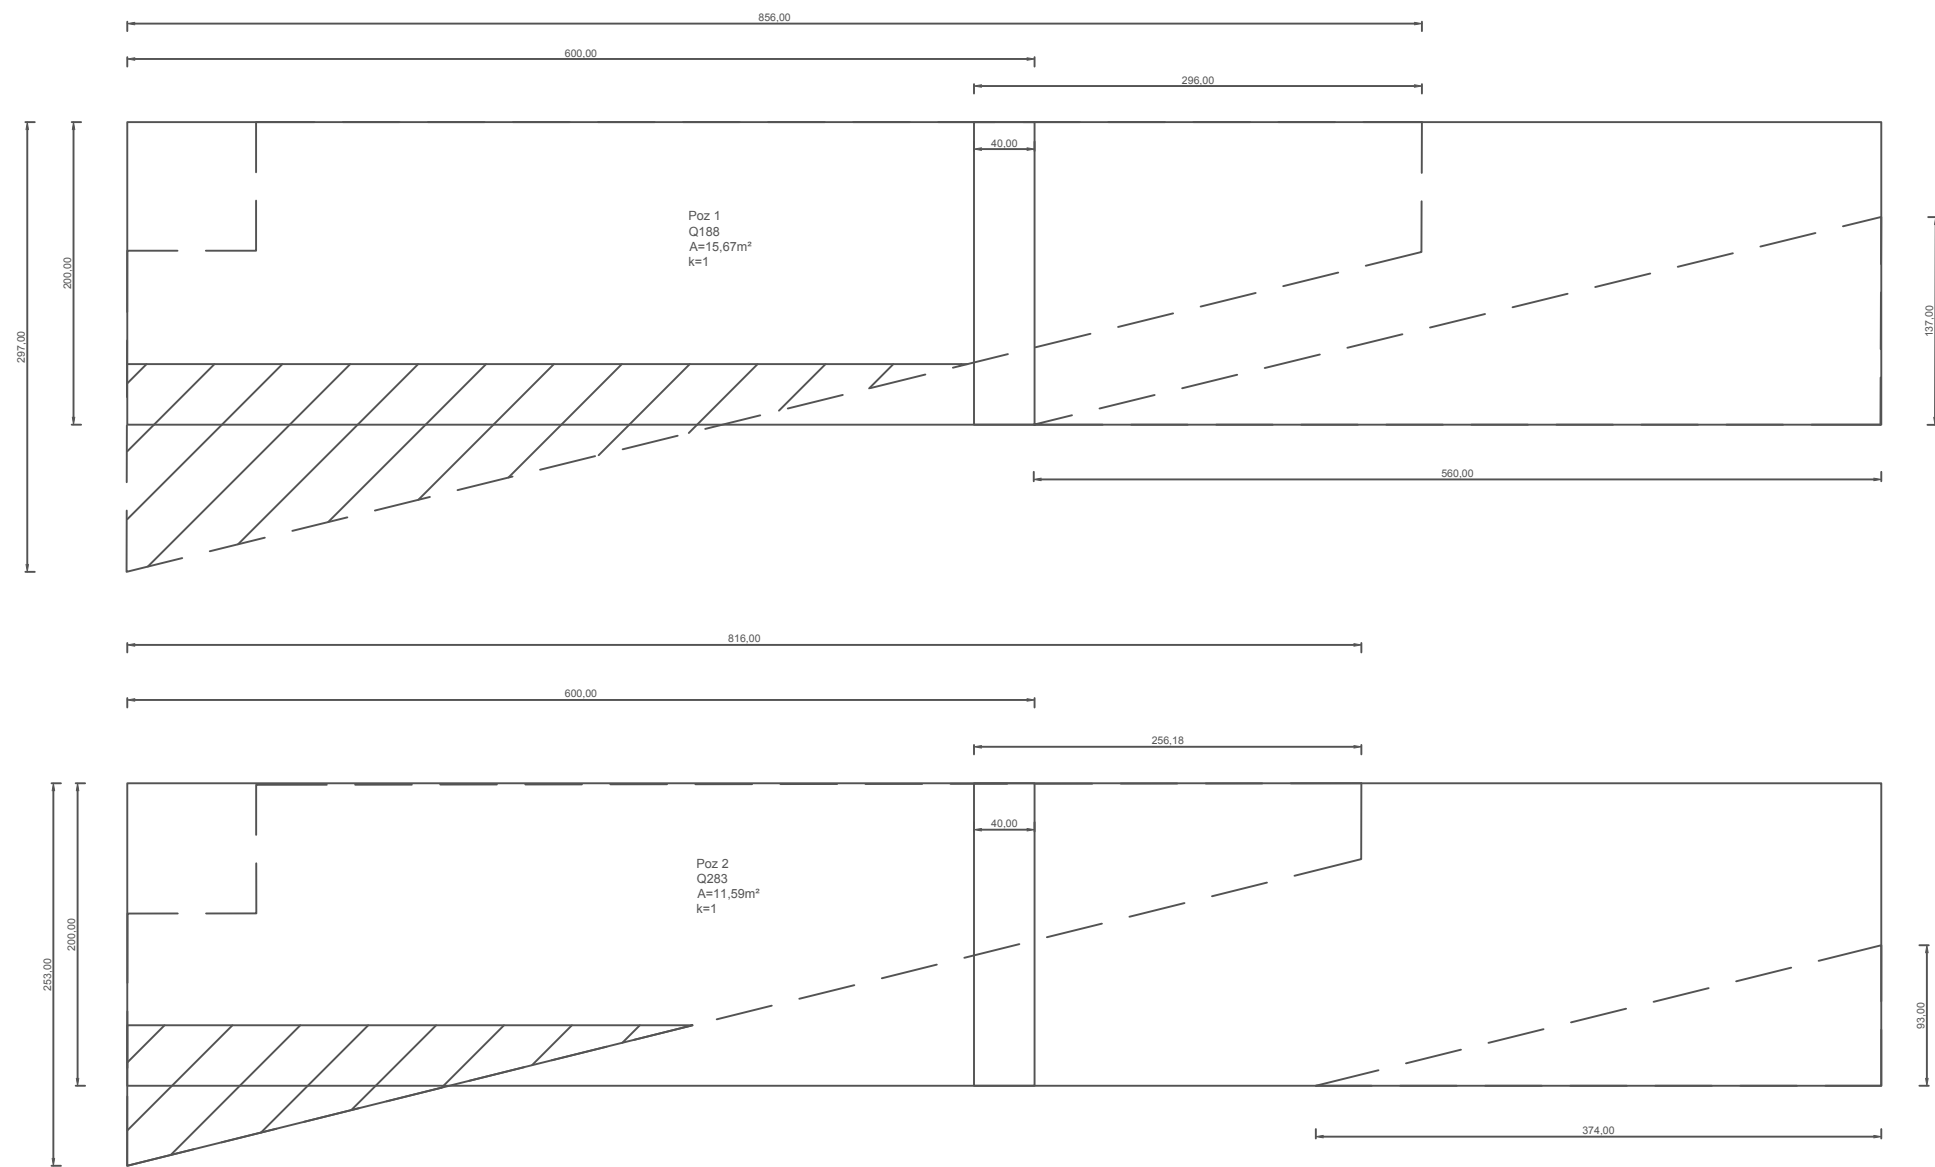


Građevina	REKONSTRUKCIJA, ADAPTACIJA I DOGRADNJA GRUPE ZGRADA : ex.Interna i aneks ex.Neurologija	
Obuhvat zahvata u prostoru	k.č. 6220/8, k.o. PULA	
Investitor/Naručitelj	Sveučilište Jurja Dobrile u Puli OIB:61738073226 Zagrebačka 30, Pula	
Projektantski ured	GEO-RAD d.o.o., Matije Gupca 11, Rijeka, OIB: 81881137964	
Naziv grafičkog prikaza	Upojni bunar UB3 - armatura ploče	
Oznaka projekta	07/2IZP-2022-V	Projektant: Tonka Radetić Maglica, mag.ing.aedif.
Zajednička ozn.projekta	2IZP-2022-V	
Strukovna odrednica	Građevinski projekt	
Mjerilo	1:50	
List broj:	C 3.3	
Mjesto i datum izrade	Rijeka, 10/2022	

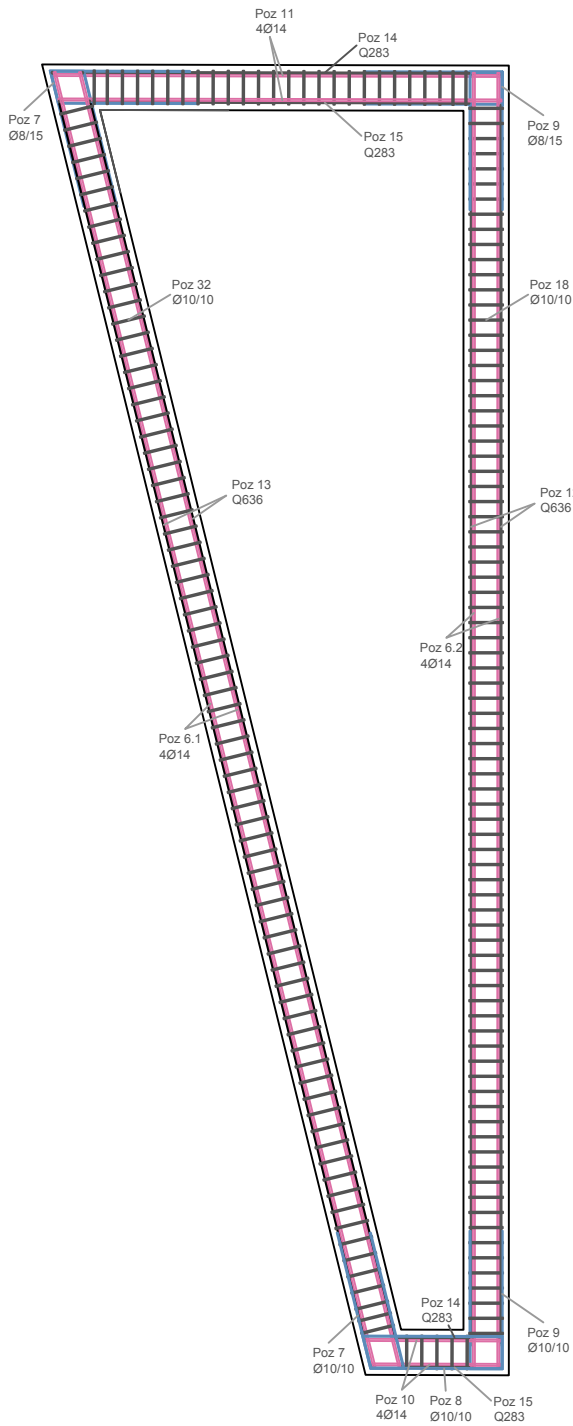


Poz 6.1
4Ø14
l=600cm
k=8
l=367cm
k=8


Poz 6.2
4Ø14
l=600cm
k=4
l=341cm
k=4

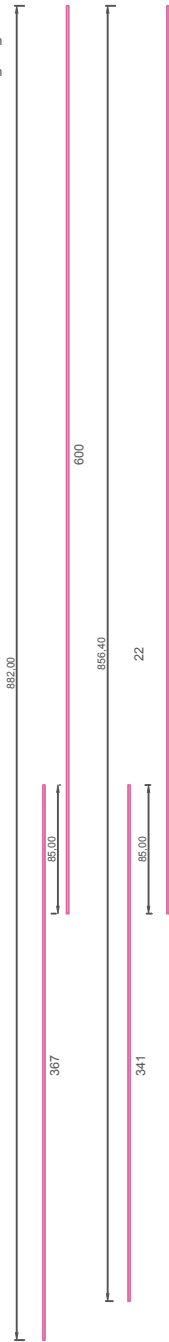

Poz 7
Ø10/10
l=200cm
k=48

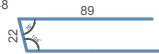

Poz 8
Ø10/10
l=235cm
k=16

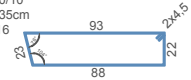


Poz 10
4Ø14
l=91cm
k=4




Poz 11
4Ø14
l=297cm
k=4



Poz 9
Ø10/10
l=235cm
k=48

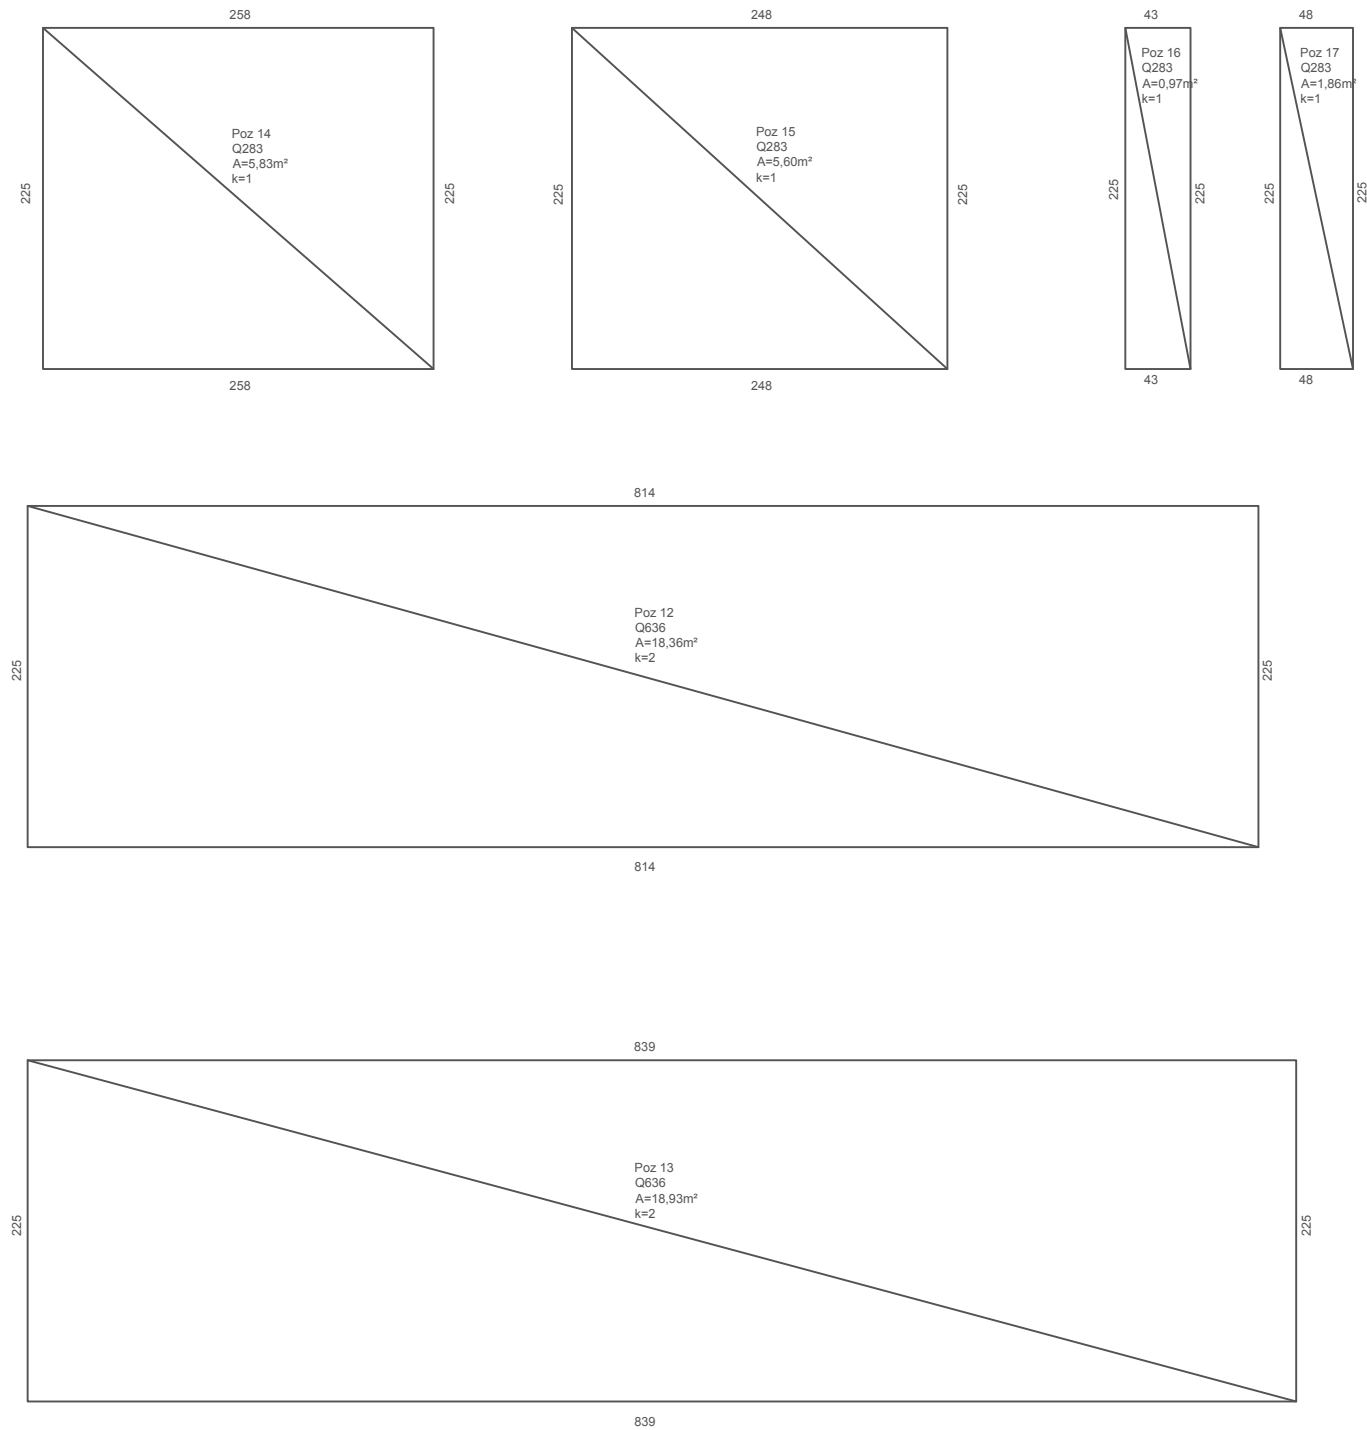


Građevina	REKONSTRUKCIJA, ADAPTACIJA I DOGRADNJA GRUPE ZGRADA : ex.Interna i aneks ex.Neurologija	
Obuhvat zahvata u prostoru	k.č. 6220/8, k.o. PULA	
Investitor/Naručitelj	Sveučilište Jurja Dobrile u Puli OIB:61738073226 Zagrebačka 30, Pula	
Projektantski ured	GEO-RAD d.o.o., Matije Gupca 11, Rijeka, OIB: 81881137964	
Naziv grafičkog prikaza	Upojni bunar UB3 - armatura zidova	
Oznaka projekta	07/2IZP-2022-V	Projektant: Tonka Radetić Maglica, mag.ing.aedif.
Zajednička ozn.projekta	2IZP-2022-V	
Strukovna odrednica	Građevinski projekt	
Mjerilo	1:50	
List broj:	C 3.4	
Mjesto i datum izrade	Rijeka, 10/2022	

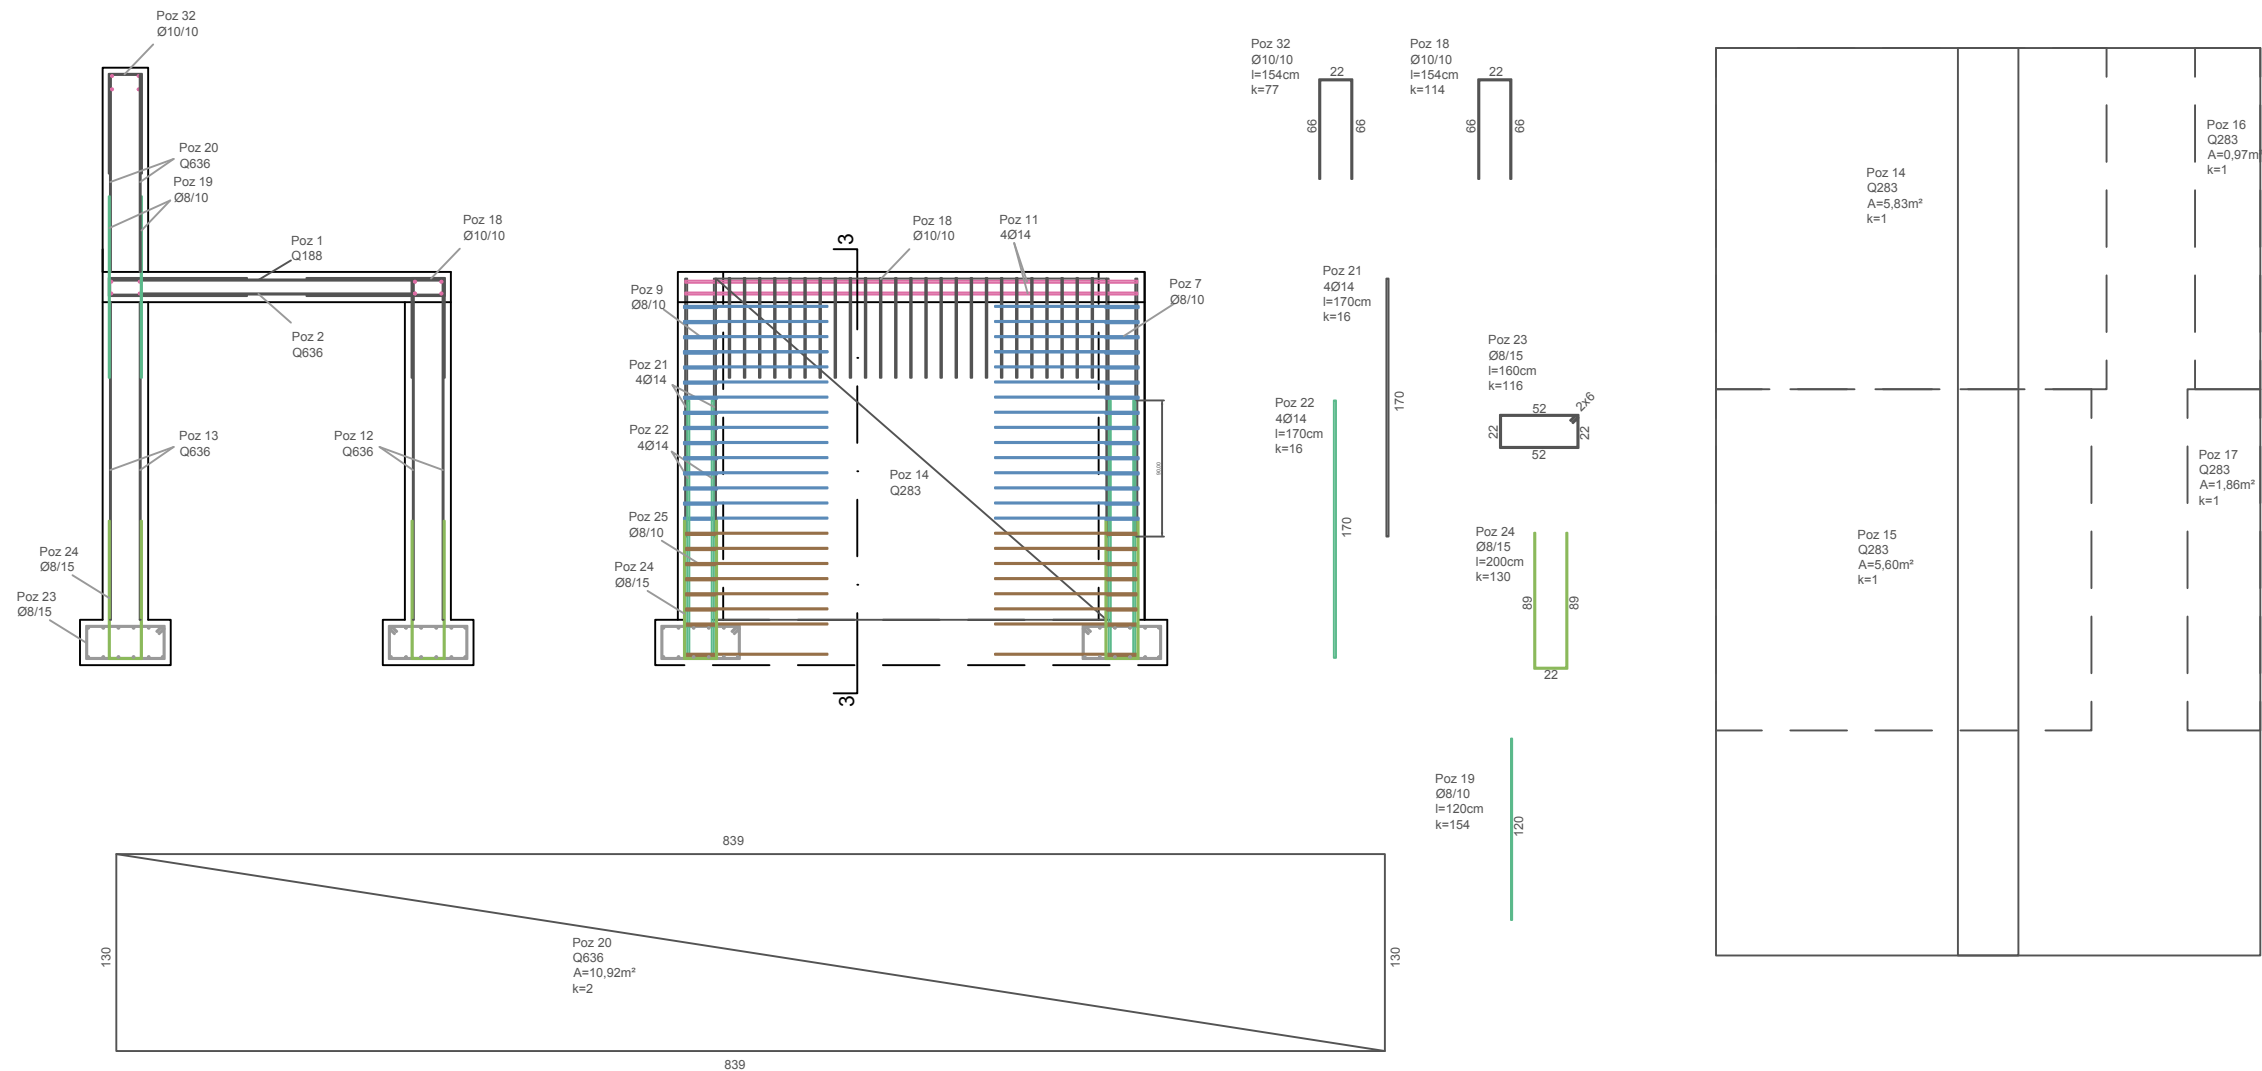


		Poz 12 Q636 A=18,36m² k=2						
		Poz 13 Q636 A=18,93m² k=2						
		Poz 20 Q636 A=10,92m² k=2						

Građevina	REKONSTRUKCIJA, ADAPTACIJA I DOGRADNJA GRUPE ZGRADA : ex.Interna i aneks ex.Neurologija	
Obuhvat zahvata u prostoru	k.č. 6220/8, k.o. PULA	
Investitor/Naručitelj	Sveučilište Jurja Dobrile u Puli OIB:61738073226 Zagrebačka 30, Pula	
Projektantski ured	GEO-RAD d.o.o., Matije Gupca 11, Rijeka, OIB: 81881137964	
Naziv grafičkog prikaza	Upojni bunar UB3 - armatura zidova	
Oznaka projekta	07/2IZP-2022-V	Projektant: Tonka Radetić Maglica, mag.ing.aedif.
Zajednička ozn.projekta	2IZP-2022-V	
Strukovna odrednica	Građevinski projekt	
Mjerilo	1:50	
List broj:	C 3.5	
Mjesto i datum izrade	Rijeka, 10/2022	



TLOCRT OKNA

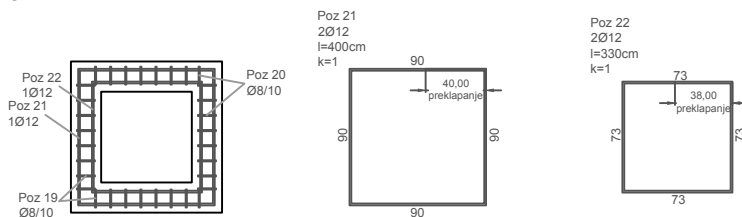

PRESJEK OKNA

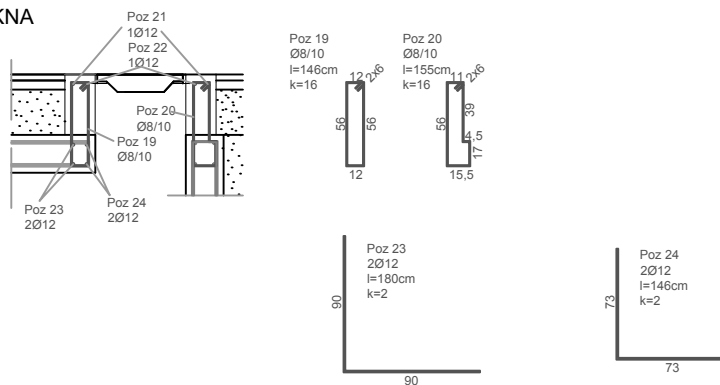

Građevina	REKONSTRUKCIJA, ADAPTACIJA I DOGRADNJA GRUPE ZGRADA : ex.Interna i aneks ex.Neurologija	
Obuhvat zahvata u prostoru	k.č. 6220/8, k.o. PULA	
Investitor/Naručitelj	Sveučilište Jurja Dobrile u Puli OIB:61738073226 Zagrebačka 30, Pula	
Projektantski ured	GEO-RAD d.o.o., Matije Gupca 11, Rijeka, OIB: 81881137964	
Naziv grafičkog prikaza	Upojni bunar UB3 - armatura otvora okna	
Oznaka projekta	07/2IZP-2022-V	Projektant: Tonka Radetić Maglica, mag.ing.aedif.
Zajednička ozn.projekta	2IZP-2022-V	
Strukovna odrednica	Građevinski projekt	
Mjerilo	1:50	
List broj:	C 3.6	
Mjesto i datum izrade	Rijeka, 10/2022	

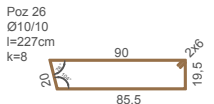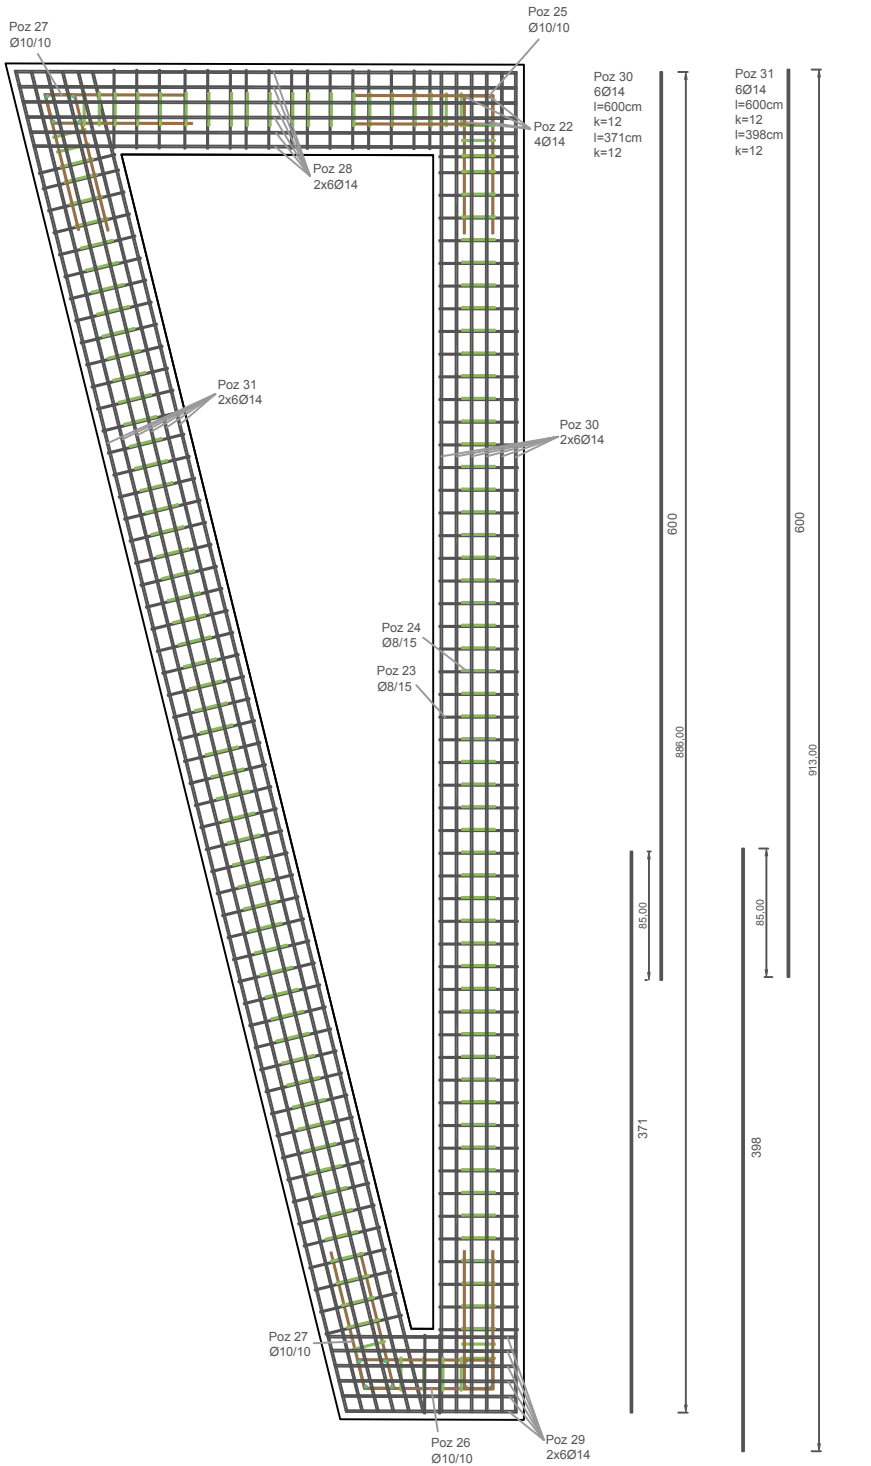


ISKAZ ARMATURE - ARMATURNE MREŽE UPOJNIH BUNARA - UB3							
POZ	TIP MREŽE	B	L	KOM	POVRŠINA[m2]		
		[m]	[m]		Q188	Q283	Q636
POZ 1	Q188	2,97	8,56	1	15,67	/	/
POZ 2	Q283	2,53	8,16	1	/	11,59	/
POZ 12	Q636	2,25	8,14	2	/	/	18,36
POZ 13	Q636	2,25	8,39	2	/	/	18,93
POZ 14	Q283	2,25	2,58	1	/	5,83	/
POZ 15	Q283	2,25	2,48	1	/	5,83	/
POZ 16	Q283	2,25	0,43	1	/	0,97	/
POZ 17	Q283	2,25	0,48	1	/	1,86	/
POZ 20	Q636	1,30	8,39	2	/	/	10,92
UKUPNA POVRŠINA ARMATURNIH MREŽA [m2]					15,67	26,08	96,42
SPECIFIČNA MASA MREŽE [kg/m2]					3,06	4,48	10,08
KOLIČINA MREŽA 6,0x2,0 m					2	4	10
UKUPNA MASA PO MREŽAMA [kg]					73,44	215,04	1209,60
UKUPNA MASA SVIH MREŽA [kg]					1498,08		

KOLIČINA BETONA - UB3	
POZICIJA	KOLIČINA [m ³]
Temelj	3,67
Zidovi	29,44
Ploča	3,49
Okno	0,52
Ukupno	37,12


ISKAZ ARMATURE- ŠIPKASTE ARMATURE UPOJNOG BUNARA - UB3							
POZICIJA	φ [mm]	DULJINA [cm]	KOLIČINA [-]	UKUPNA DULJINA [m]	MASA ŠIPKE PO m' [kg/m]	UKUPNA MASA [kg]	BROJ KOMADA PO ŠIPKI
POZ 3	10	190	152	288,80	0,634	183,10	3
POZ 4	10	130	25	32,50	0,634	20,61	4
POZ 5	10	190	16	30,40	0,634	19,27	3
POZ 6.1	14	600	8	48,00	1,242	59,62	1
POZ 6.1	14	367	8	29,36	1,242	36,47	1
POZ 6.2	14	600	8	48,00	1,242	59,62	1
POZ 6.2	14	341	8	27,28	1,242	33,88	1
POZ 7	10	200	48	96,00	0,634	60,86	3
POZ 8	10	235	16	37,60	0,634	23,84	2
POZ 9	10	200	16	32,00	0,634	20,29	3
POZ 10	14	91	4	3,64	1,242	4,52	6
POZ 11	14	297	4	11,88	1,242	14,75	2
POZ 18	10	154	114	175,56	0,634	111,31	3
POZ 19	8	120	154	184,80	0,405	74,84	5
POZ 21	14	170	16	27,20	1,242	33,78	3
POZ 22	14	170	16	27,20	1,242	33,78	3
POZ 23	8	160	116	185,60	0,405	75,17	3
POZ 24	8	200	130	260,00	0,405	105,30	3
POZ 25	10	200	24	48,00	0,634	30,43	3
POZ 26	10	227	8	18,16	0,634	11,51	2
POZ 27	10	200	24	48,00	0,634	30,43	3
POZ 28	14	332	12	39,84	1,242	49,48	1
POZ 29	14	125	12	15,00	1,242	18,63	4
POZ 30	14	600	12	72,00	1,242	89,42	1
POZ 30	14	371	12	44,52	1,242	55,29	1
POZ 31	14	600	12	72,00	1,242	89,42	1
POZ 31	14	398	12	47,76	1,242	59,32	1
POZ 32	10	77	114	87,78	0,634	55,65	3
POZ 33	12	400	1	4,00	0,911	3,64	1
POZ 34	12	330	1	3,30	0,911	3,01	1
POZ 35	12	180	2	3,60	0,911	3,28	2
POZ 36	12	146	2	2,92	0,911	2,66	2
POZ 37	8	146	16	23,36	0,405	9,46	4
POZ 38	8	155	16	24,80	0,405	10,04	3
UKUPNA MASA ŠIPKASTE ARMATURE [kg]:						1492,70	

Građevina	REKONSTRUKCIJA, ADAPTACIJA I DOGRADNJA GRUPE ZGRADA : ex.Interna i aneks ex.Neurologija	
Obuhvat zahvata u prostoru	k.č. 6220/8, k.o. PULA	
Investitor/Naručitelj	Sveučilište Jurja Dobrile u Puli OIB:61738073226 Zagrebačka 30, Pula	
Projektantski ured	GEO-RAD d.o.o., Matije Gupca 11, Rijeka, OIB: 81881137964	
Naziv grafičkog prikaza	Upojni bunar UB3 - armatura temelja i iskaz armature	
Oznaka projekta	07/2IZP-2022-V	Projektant: Tonka Radetić Maglica, mag.ing.aedif.
Zajednička ozn.projekta	2IZP-2022-V	
Strukovna odrednica	Građevinski projekt	
Mjerilo	1:50	
List broj:	C 2.7	
Mjesto i datum izrade	Rijeka, 10/2022	

STUBIŠTE I RAMPA S2

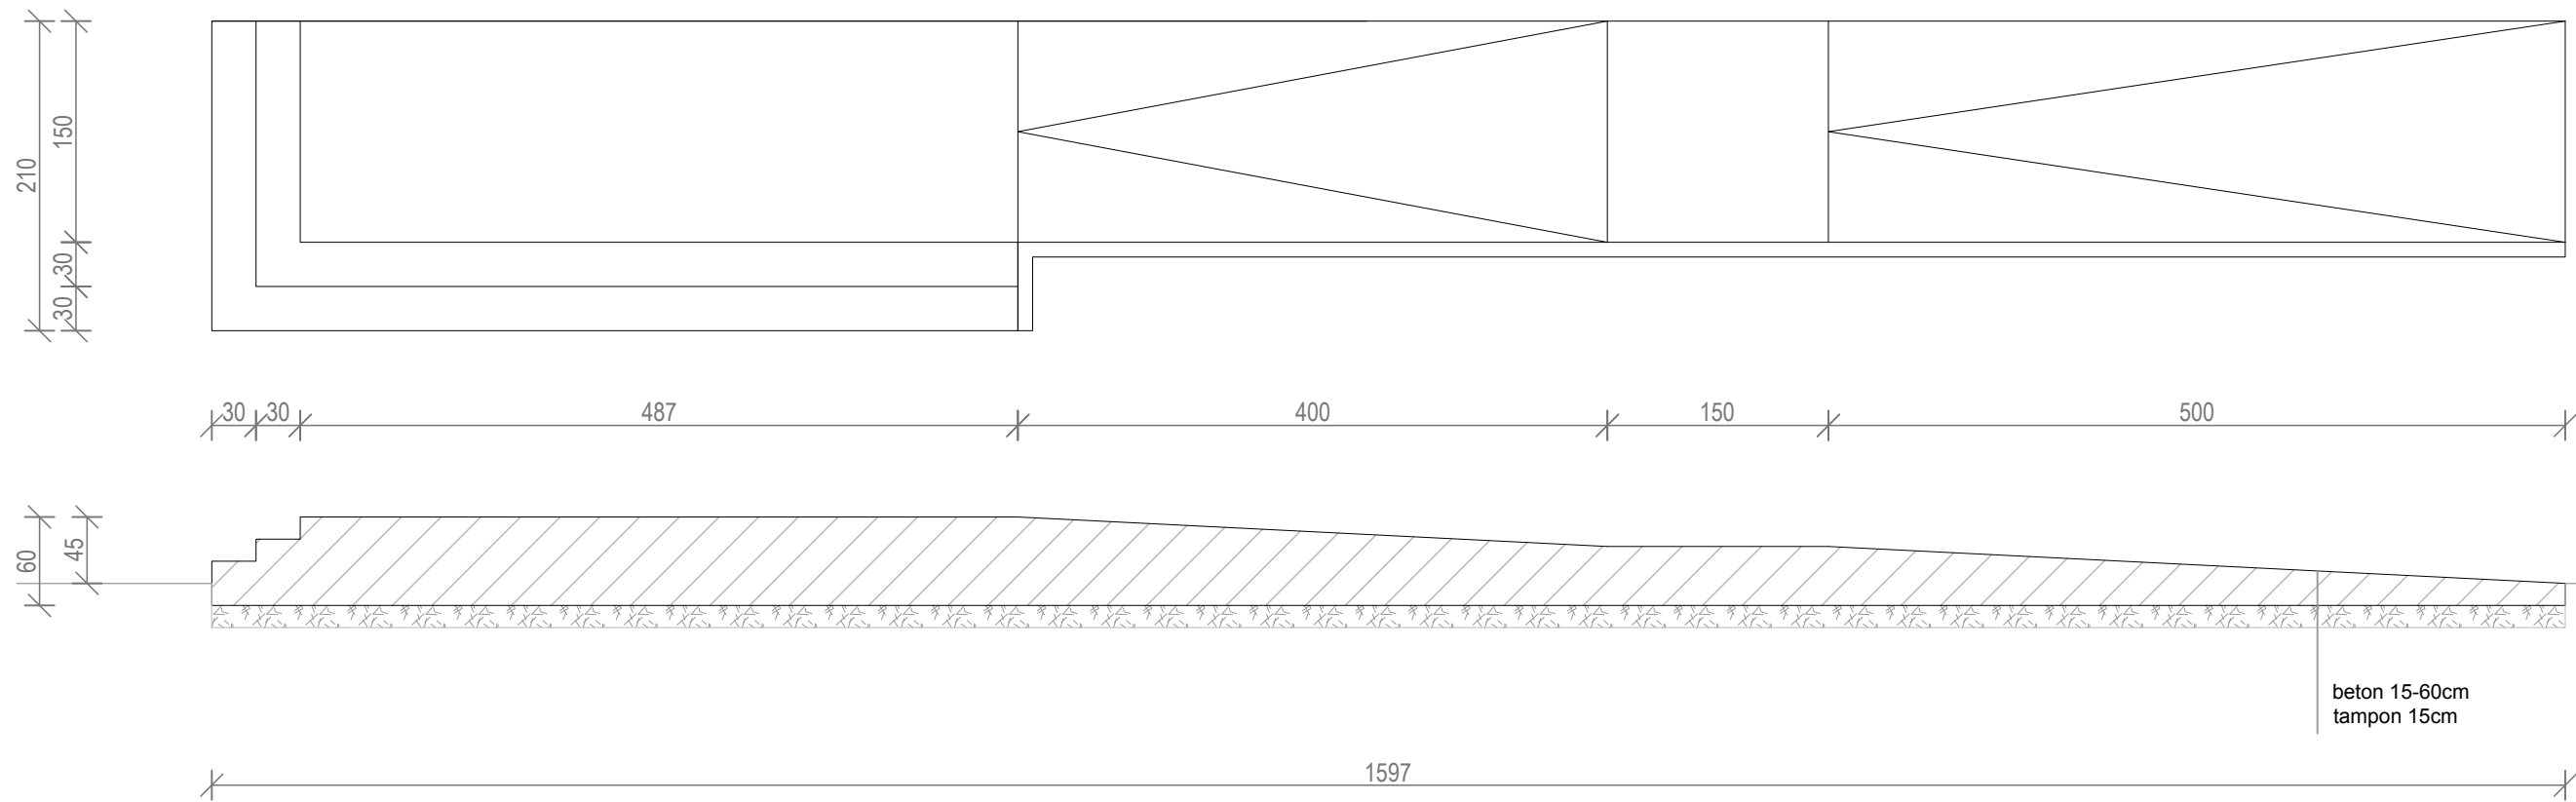


STUBIŠTE S3

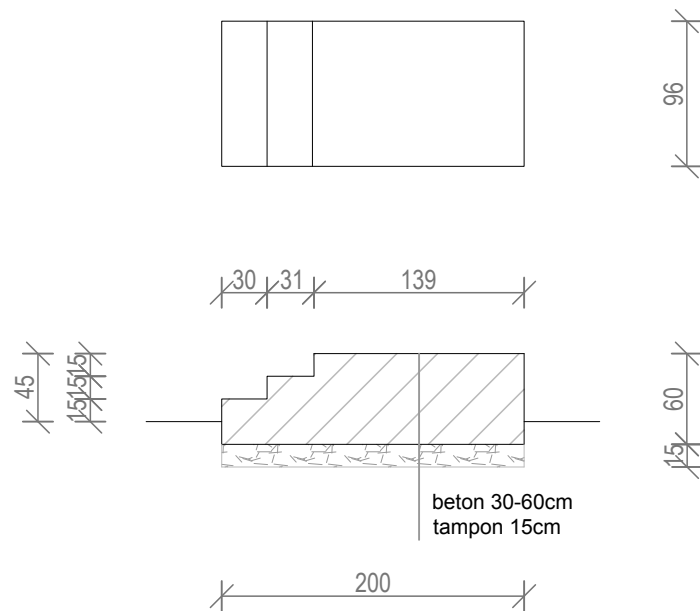


Građevina	REKONSTRUKCIJA, ADAPTACIJA I DOGRADNJA GRUPE ZGRADA : ex.Interna i aneks ex.Neurologija	
Obuhvat zahvata u prostoru	k.č. 6220/8, k.o. PULA	
Investitor/Naručitelj	Sveučilište Jurja Dobrile u Puli OIB:61738073226 Zagrebačka 30, Pula	
Projektantski ured	GEO-RAD d.o.o., Matije Gupca 11, Rijeka, OIB: 81881137964	
Naziv grafičkog prikaza	Vanjska stubišta S2 i S3	
Oznaka projekta	07/2IZP-2022-V	Projektant: Tonka Radetić Maglica, mag.ing.aedif. 
Strukovna odrednica	Građevinski projekt	
Mjerilo	1:50	
List broj:	E 1	
Mjesto i datum izrade	Rijeka, 10/2022	

STUBIŠTE S4

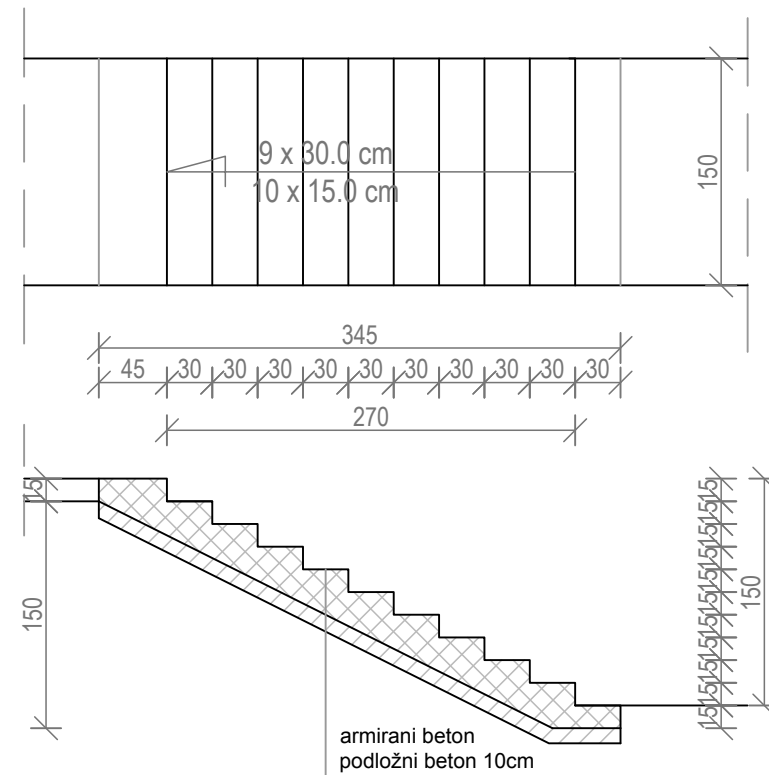

STUBIŠTE S5

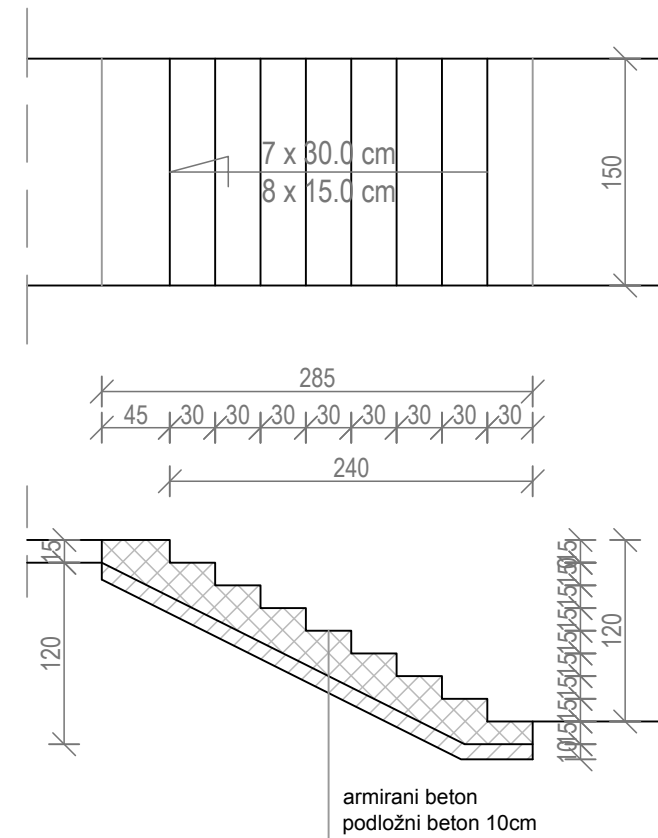


Građevina	REKONSTRUKCIJA, ADAPTACIJA I DOGRADNJA GRUPE ZGRADA : ex.Interna i aneks ex.Neurologija	
Obuhvat zahvata u prostoru	k.č. 6220/8, k.o. PULA	
Investitor/Naručilac	Sveučilište Jurja Dobrile u Puli OIB:61738073226 Zagrebačka 30, Pula	
Projektantski ured	GEO-RAD d.o.o., Matije Gupca 11, Rijeka, OIB: 81881137964	
Naziv grafičkog prikaza	Vanjska stubišta S4 i S5	
Oznaka projekta	07/2IZP-2022-V	Projektant: Tonka Radetić Maglica, mag.ing.aedif.  Tonka Radetić Maglica mag.ing.aedif. Ovlaštena inženjerka građevinarstva 5118
Strukovna odrednica	Građevinski projekt	
Mjerilo	1:50	
List broj:	E 2	
Mjesto i datum izrade	Rijeka, 10/2022	


TLOCRT TEMELJNE PLOČE




TLOCRT STUBIŠTA

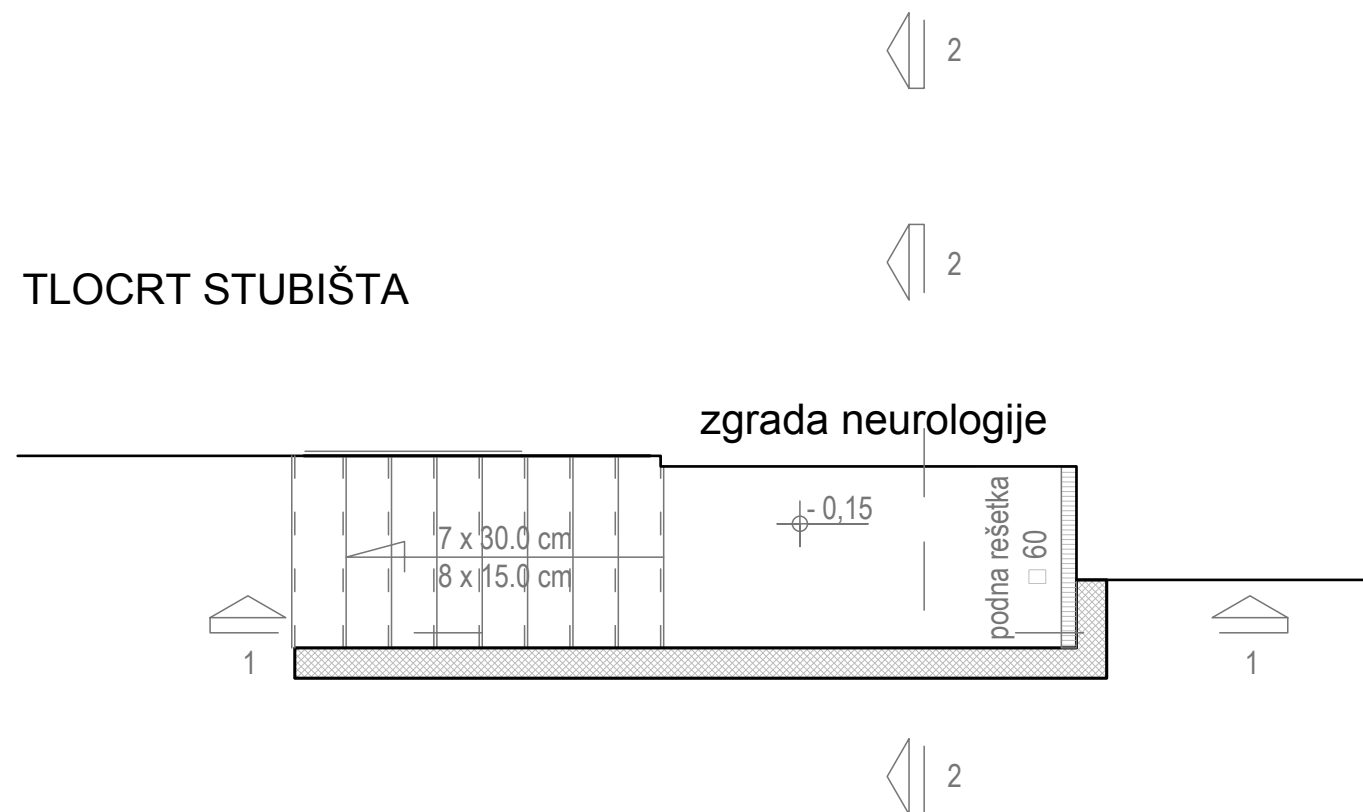

PRESJEK 1 - 1


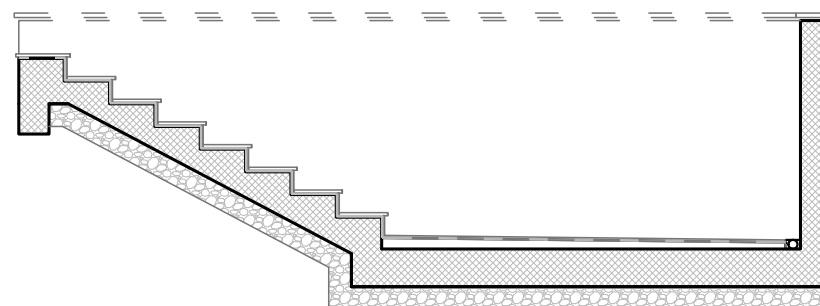


Građevina	REKONSTRUKCIJA, ADAPTACIJA I DOGRADNJA GRUPE ZGRADA : ex.Interna i aneks ex.Neurologija	
Obuhvat zahvata u prostoru	k.č. 6220/8, k.o. PULA	
Investitor/Naručitelj	Sveučilište Jurja Dobrile u Puli OIB:61738073226 Zagrebačka 30, Pula	
Projektantski ured	GEO-RAD d.o.o., Matije Gupca 11, Rijeka, OIB: 81881137964	
Naziv grafičkog prikaza	Vanjsko stubište S6	
Oznaka projekta	07/2IZP-2022-V	Projektant: Tonka Radetić Maglica, mag.ing.aedif. 
Strukovna odrednica	Građevinski projekt	
Mjerilo	1:50	
List broj:	E 2	
Mjesto i datum izrade	Rijeka, 10/2022	

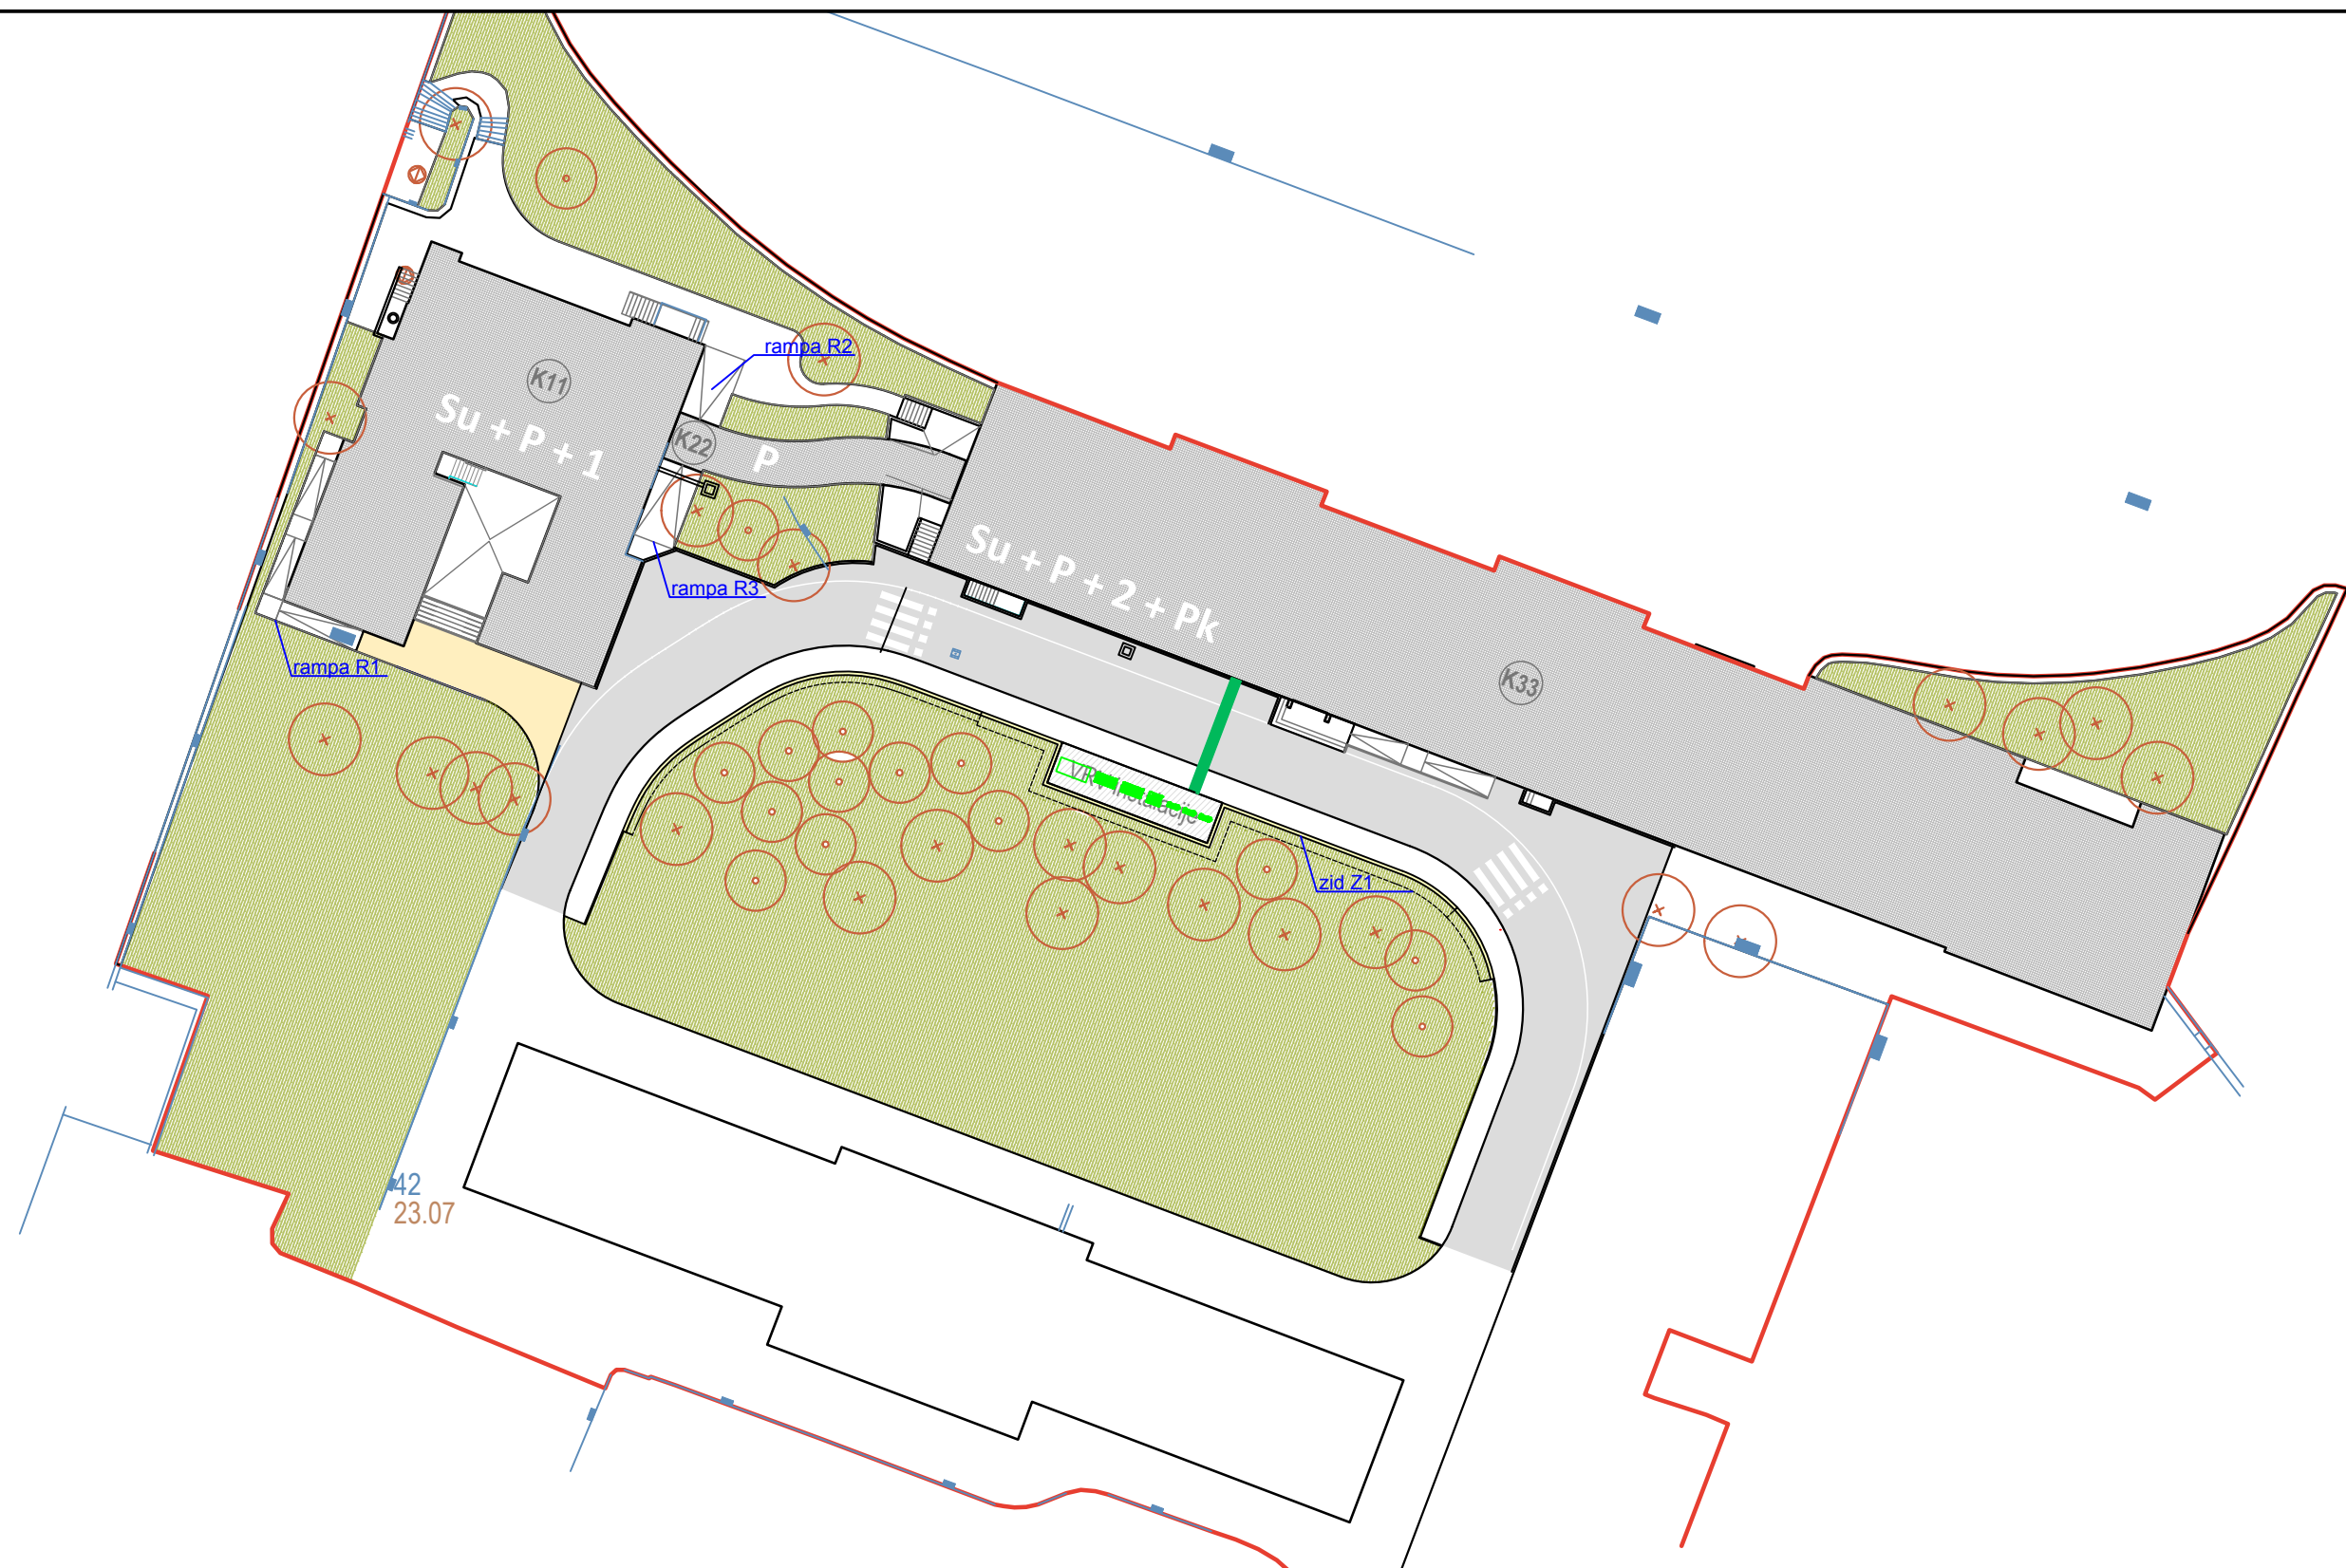

- GEODETSKA PODLOGA
- GRAĐEVINSKA ČESTICA ZAHVATA
- DIGITALNI KATASTARSKI PLAN
- ASFALTIRANA PROMETNA POVRŠINA
- POPLOČENA POVRŠINA

Građevina	REKONSTRUKCIJA, ADAPTACIJA I DOGRADNJA GRUPE ZGRADA : ex.Interna i aneks ex.Neurologija	
Obuhvat zahvata u prostoru	k.č. 6220/8, k.o. PULA	
Investitor/Naručilac	Sveučilište Jurja Dobrile u Puli OIB:61738073226 Zagrebačka 30, Pula	
Projektantski ured	GEO-RAD d.o.o., Matije Gupca 11, Rijeka, OIB: 81881137964	
Naziv grafičkog prikaza	Situacija okoliša - rampe	
Oznaka projekta	07/2IZP-2022-V	Projektant: Tonka Radetić Maglica, mag.ing.aedif. HRVATSKA KOMORA INŽENJERA GRAĐEVINARSTVA Tonka Radetić Maglica mag.ing.aedif. Ovlaštena inženjerka građevinarstva 05118
Strukovna odrednica	Građevinski projekt	
Mjerilo	1:500	
List broj:	F 0	
Mjesto i datum izrade	Rijeka, 10/2022	

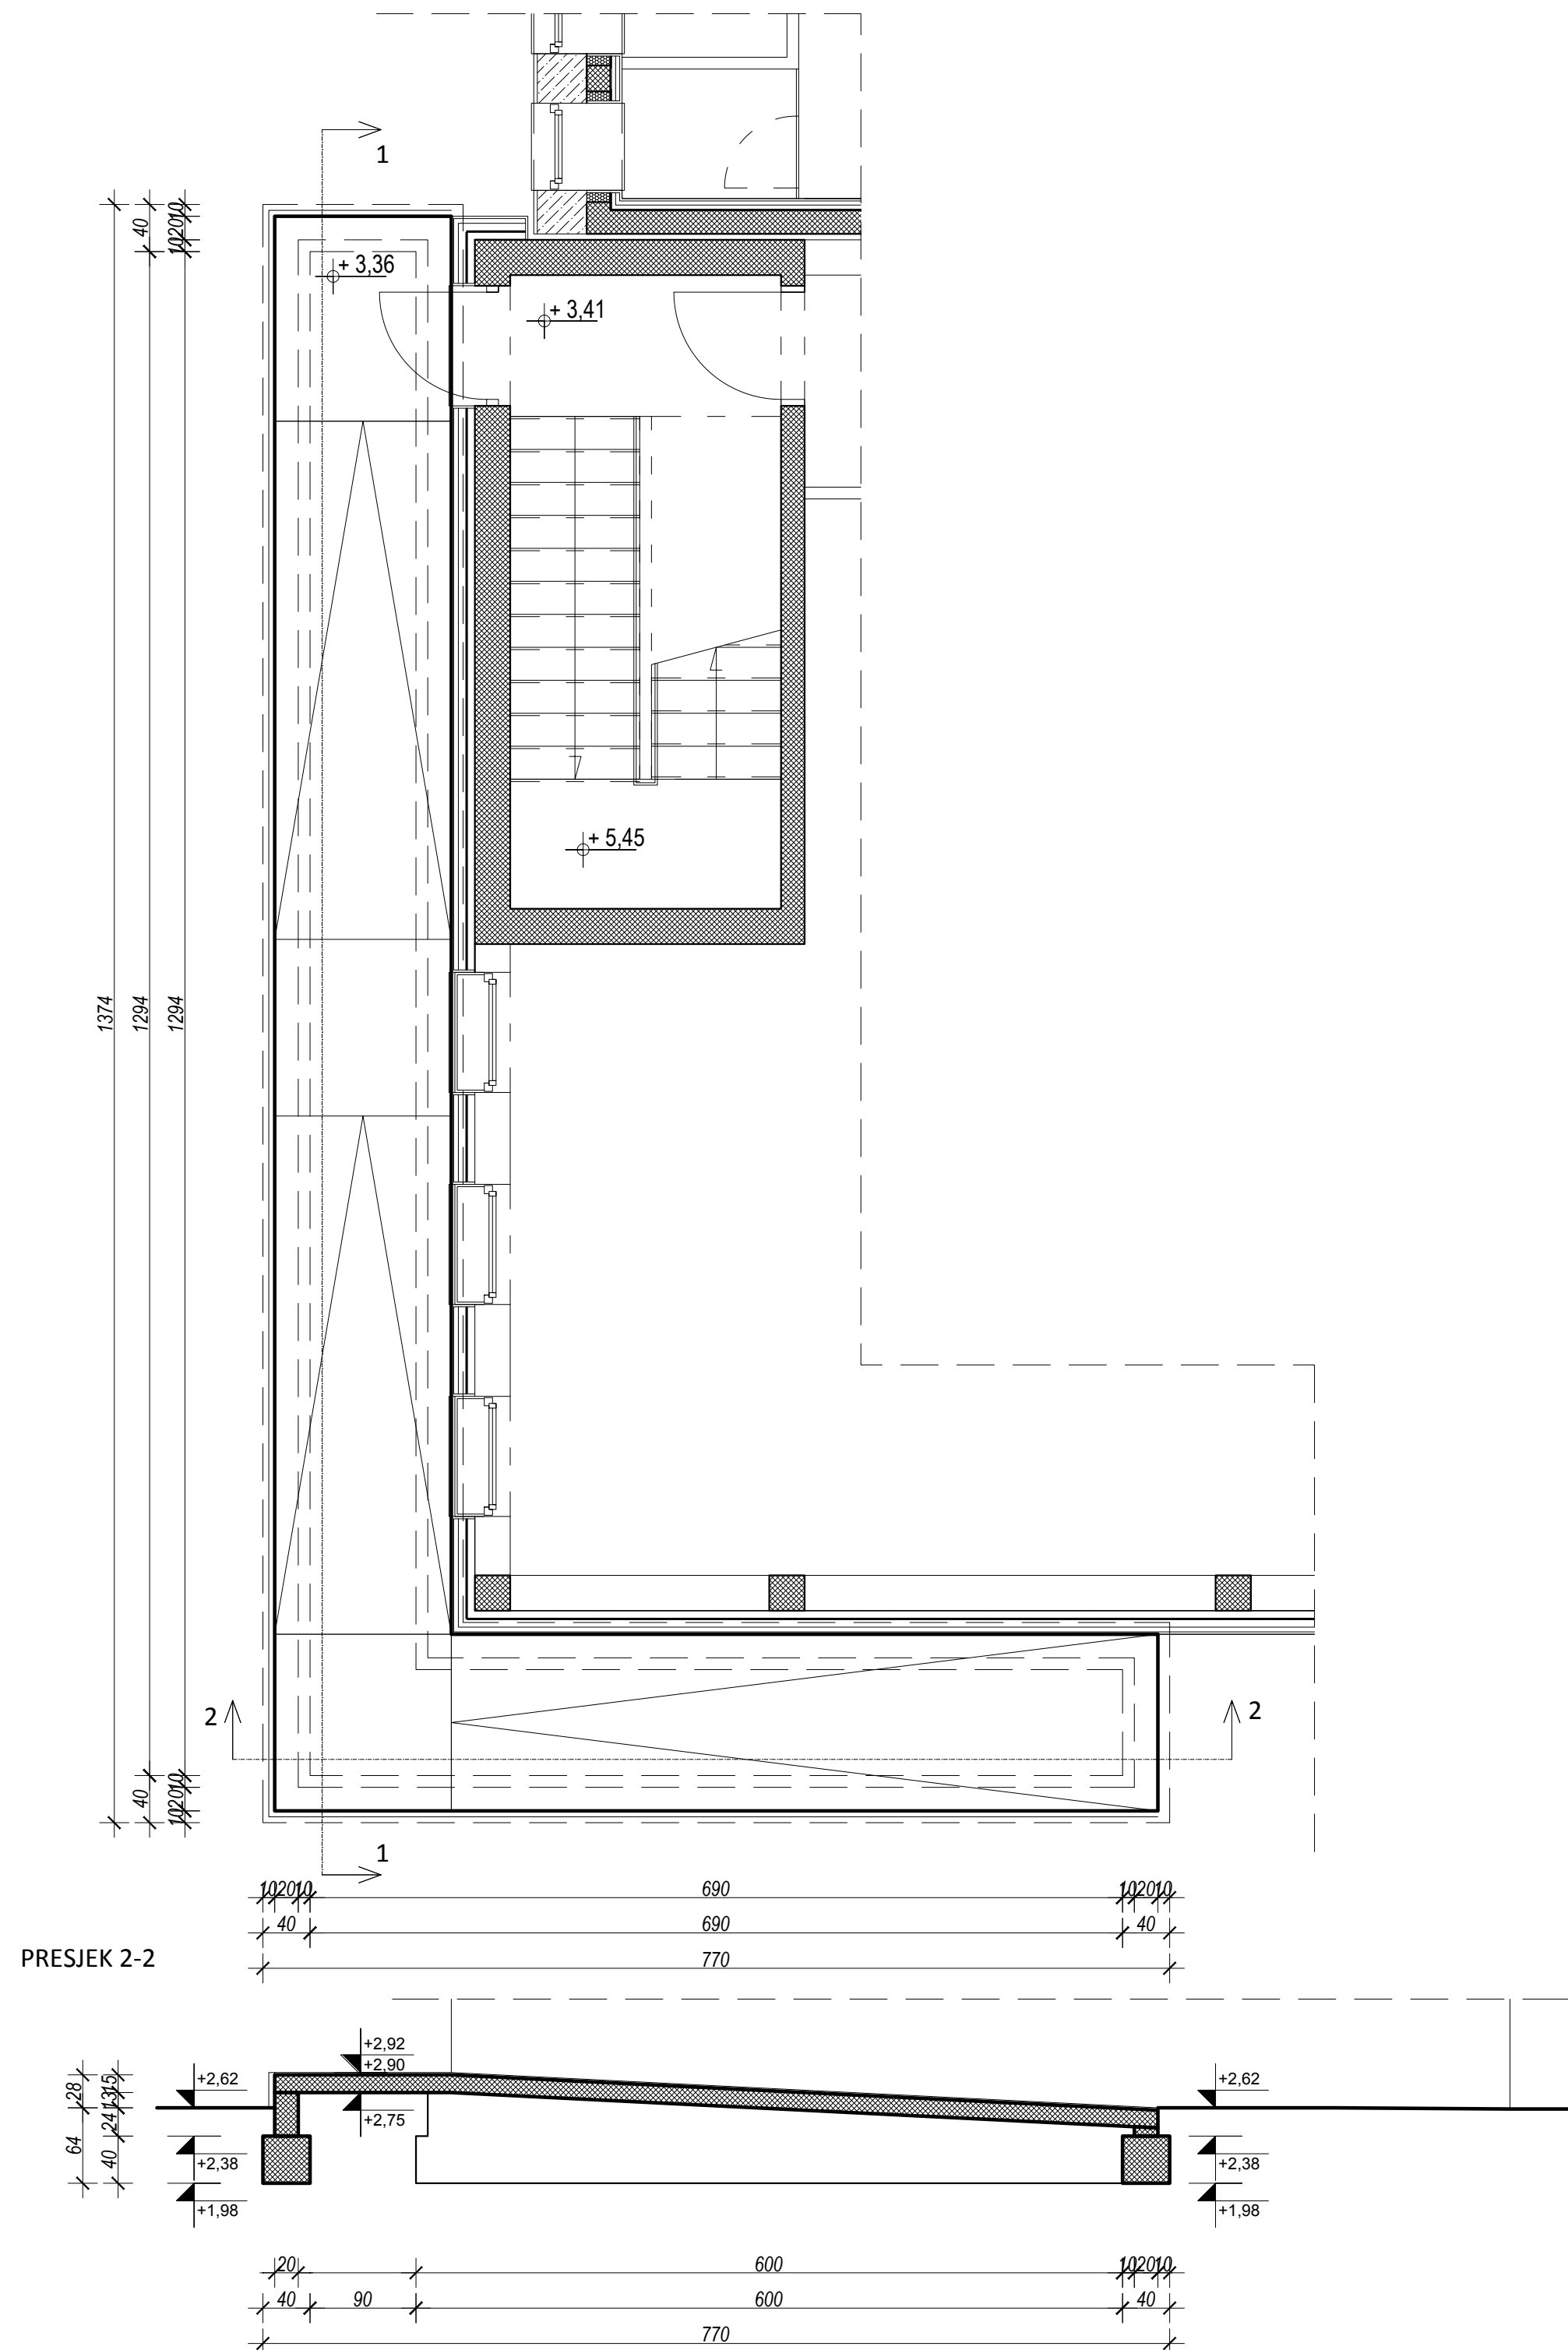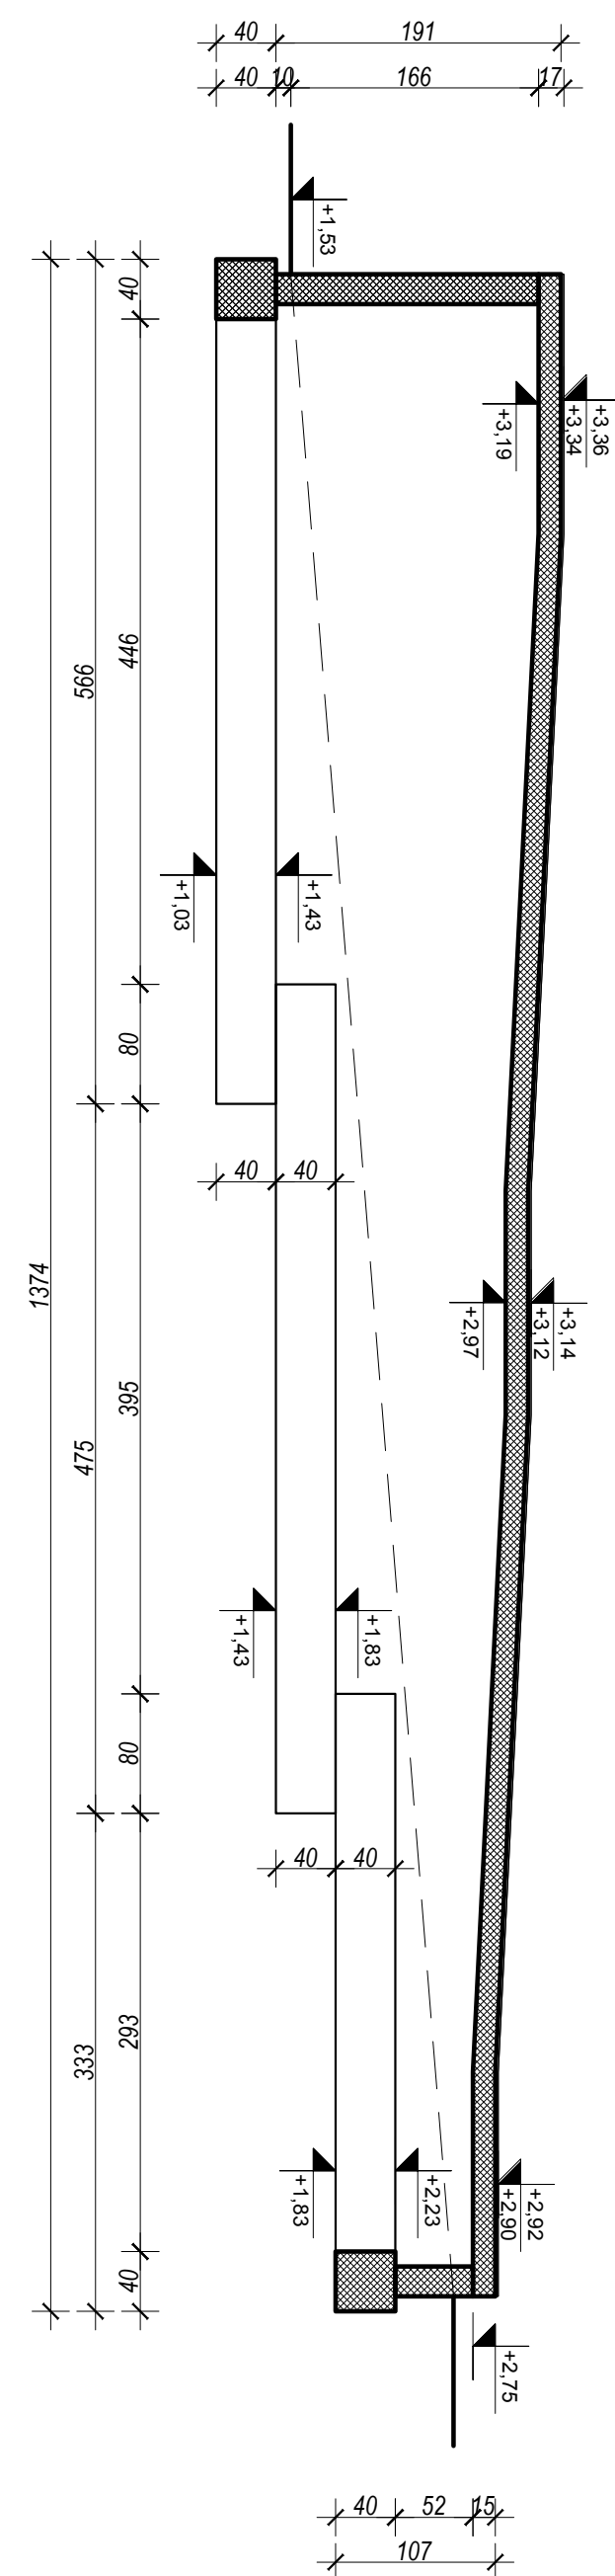

Gradjevina	REKONSTRUKCIJA, ADAPTACIJA I DOGRADNJA GRUPE ZGRADA : ex.Interna i aneks ex.Neurologija		
Obuhvat zahvata u prostoru	k.č. 6220/8, k.o. PULA		
Investitor/Naručilac	Sveučilište Jurja Dobrića u Puli OIB:61738073226 Zagrebačka 30, Pula		
Projektantski ured	GEO-RAD d.o.o., Matije Gupca 11, Rijeka, OIB: 81881137964		
Naziv grafičkog prikaza	Rampa R1		
Oznaka projekta	07/ZIP-2022-V	Projektant: Tonka Radetić Maglica, mag.ing.aedif. 	
Strukovna odrednica	Građevinski projekt		
Mjerilo	1:50		
List broj:	F 1		
Mjesto i datum izrade	Rijeka, 10/2022		

RAMPA R3

RAMPA R2

2,85%

23%

570

340

498

115

295

297

Građevina	REKONSTRUKCIJA, ADAPTACIJA I DOGRADNJA GRUPE ZGRADA : ex.Interna i aneks ex.Neurologija	
Obuhvat zahvata u prostoru	k.č. 6220/8, k.o. PULA	
Investitor/Naručitelj	Sveučilište Jurja Dobrile u Puli OIB:61738073226 Zagrebačka 30, Pula	
Projektantski ured	GEO-RAD d.o.o., Matije Gupca 11, Rijeka, OIB: 81881137964	
Naziv grafičkog prikaza	Rampe R2 i R3	
Oznaka projekta	07/2IZP-2022-V	Projektant: Tonka Radetić Maglica, mag.ing.aedif. 
Strukovna odrednica	Građevinski projekt	
Mjerilo	1:50	
List broj:	F 2	
Mjesto i datum izrade	Rijeka, 10/2022	