
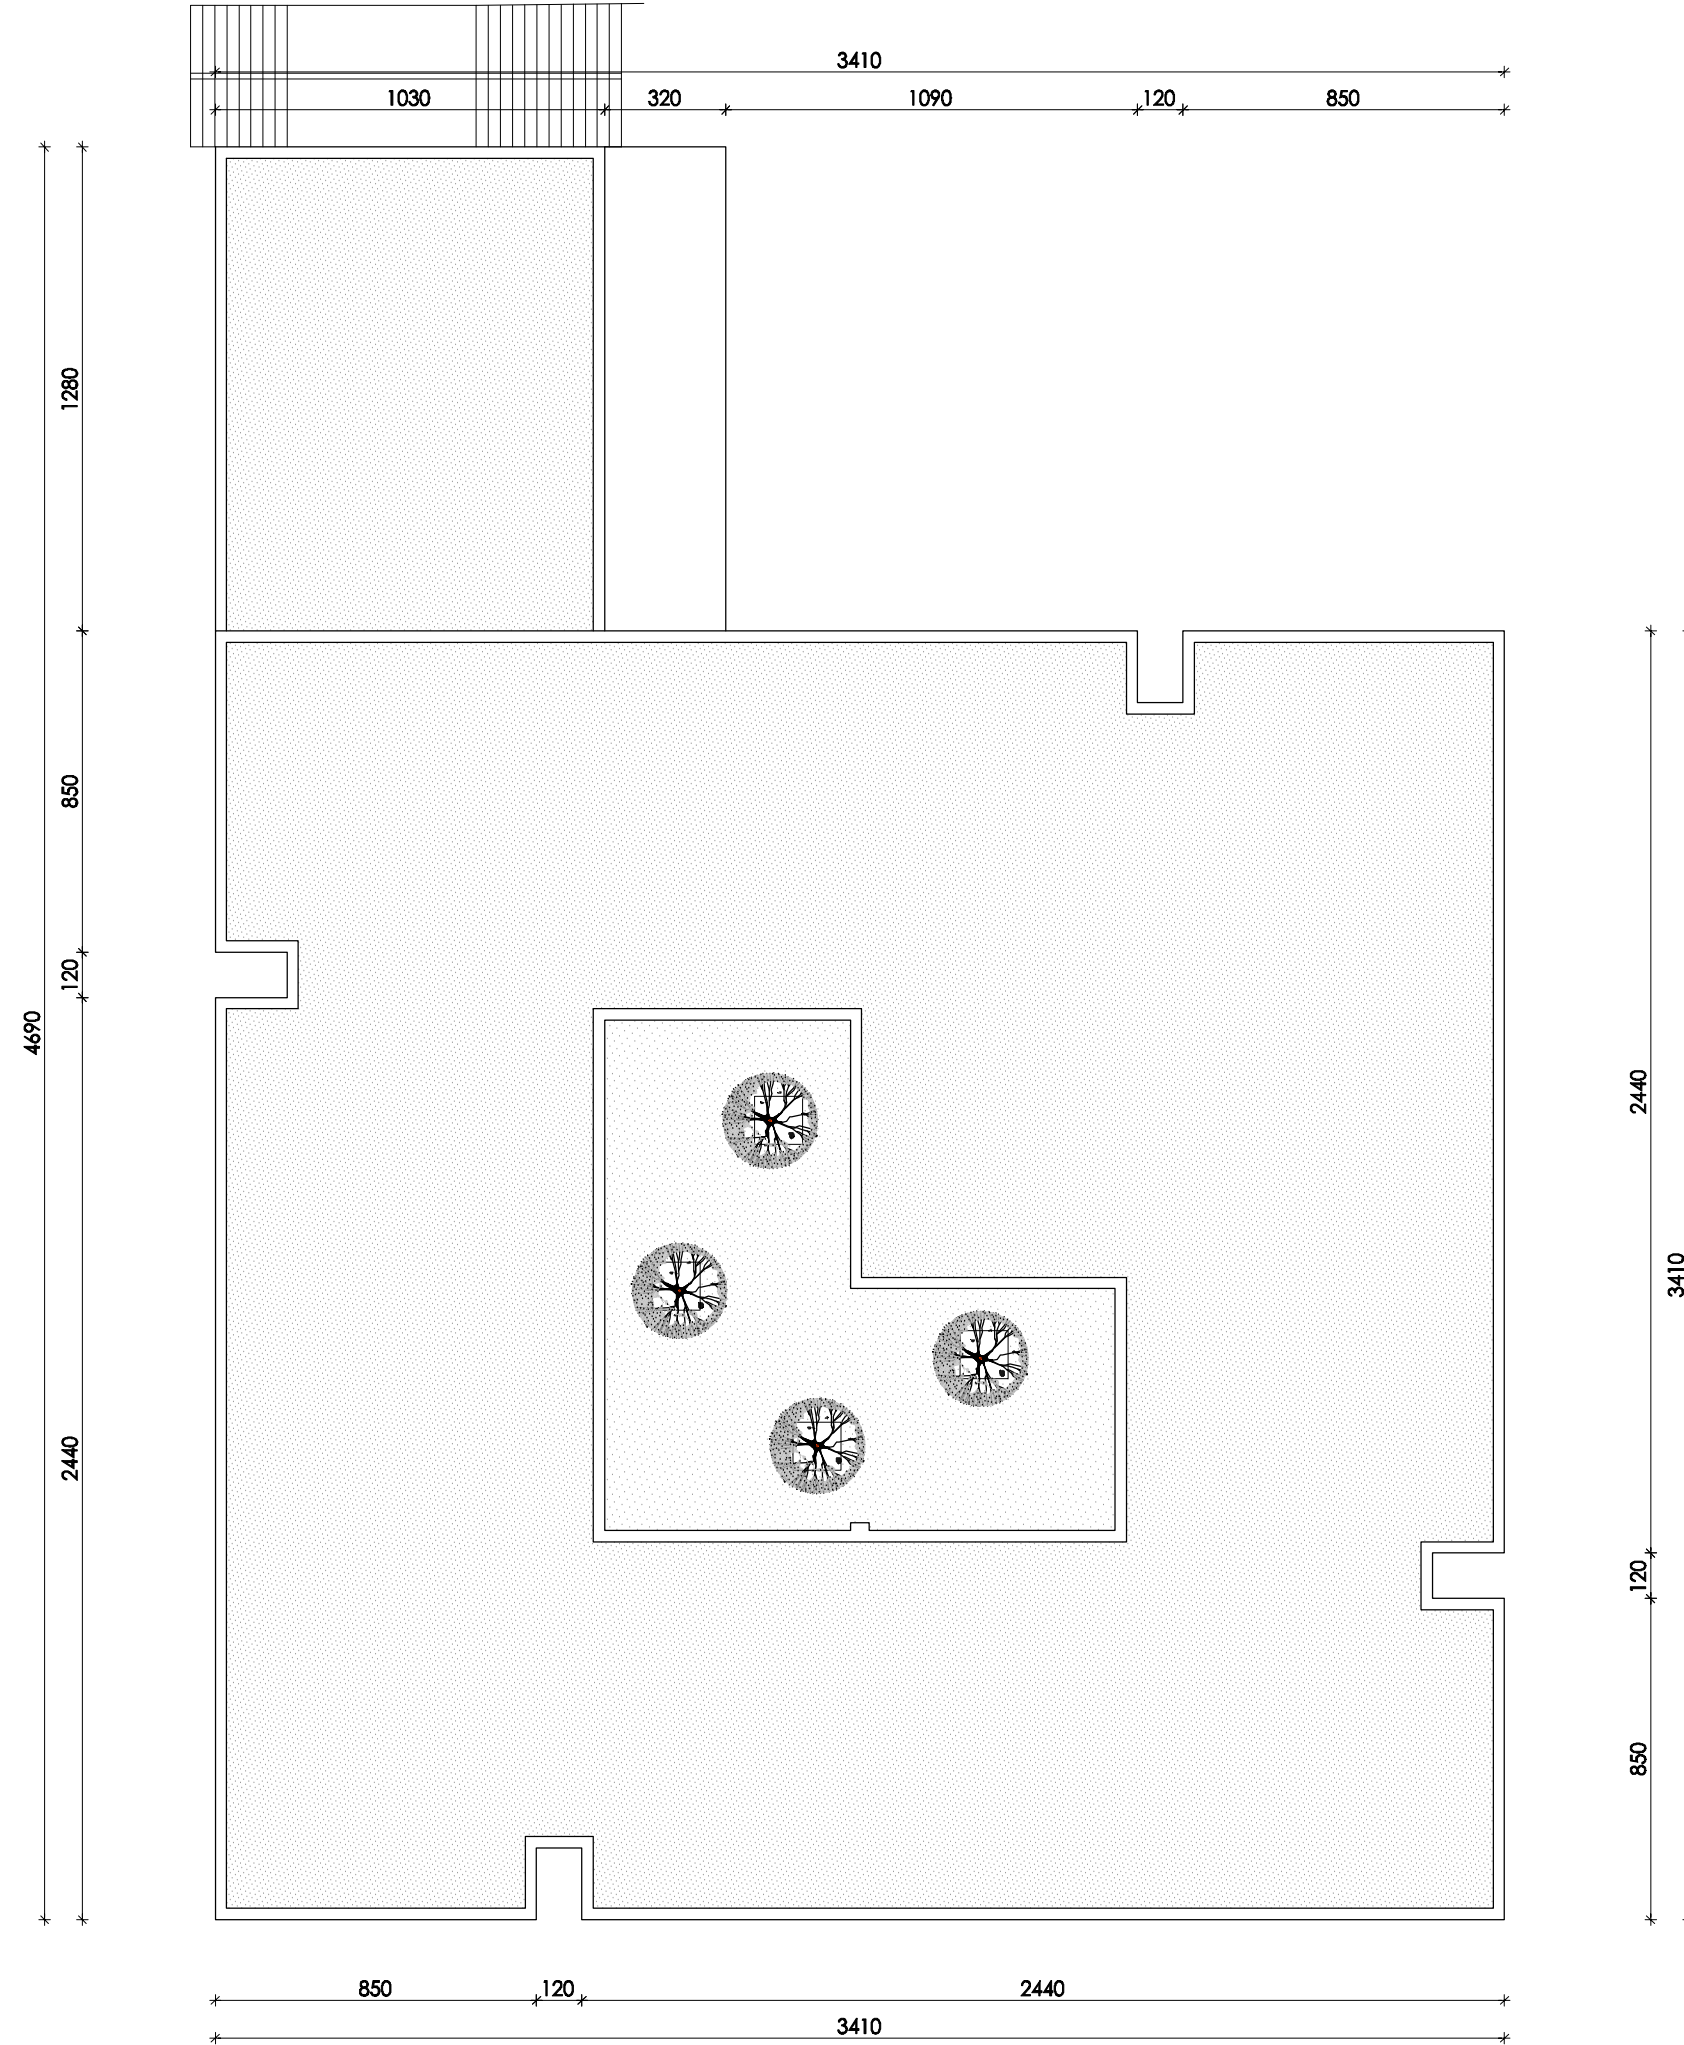


SLOŽENA GRAĐEVINA "STUDENSKI DOM"
PAVILION "2"

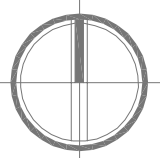

IDEJNO RJEŠENJE -
OPIS I PRIKAZ ZAHVATA U PROSTORU

TLOCRT KROVA
M_1:200