NAPOMENA:

PLINOVOD OD Če.CIJEVI ZAŠTITI ZAŠTITNOM TRAKOM (primer+plastizol)

LEGENDA:

1. Cjevovod kućnog priključka od PE d32
2. Prijelazni komad s PE d32 na Če NO25
3. Čelični uvodni cjevovod NO25
4. Ukopat Če.cijev u zid i zabetonirat istu
5. Izolacijski element NO25
6. Rastavljivi spoj
7. Glavni zapor prirubnički NO25
8. Manometar
9. Zidni ormarić regulatorskog plinskog uređaja
10. **Zaštitna cijev**
11. **Plinska instalacija**
12. Elektromagnetski ventil plina

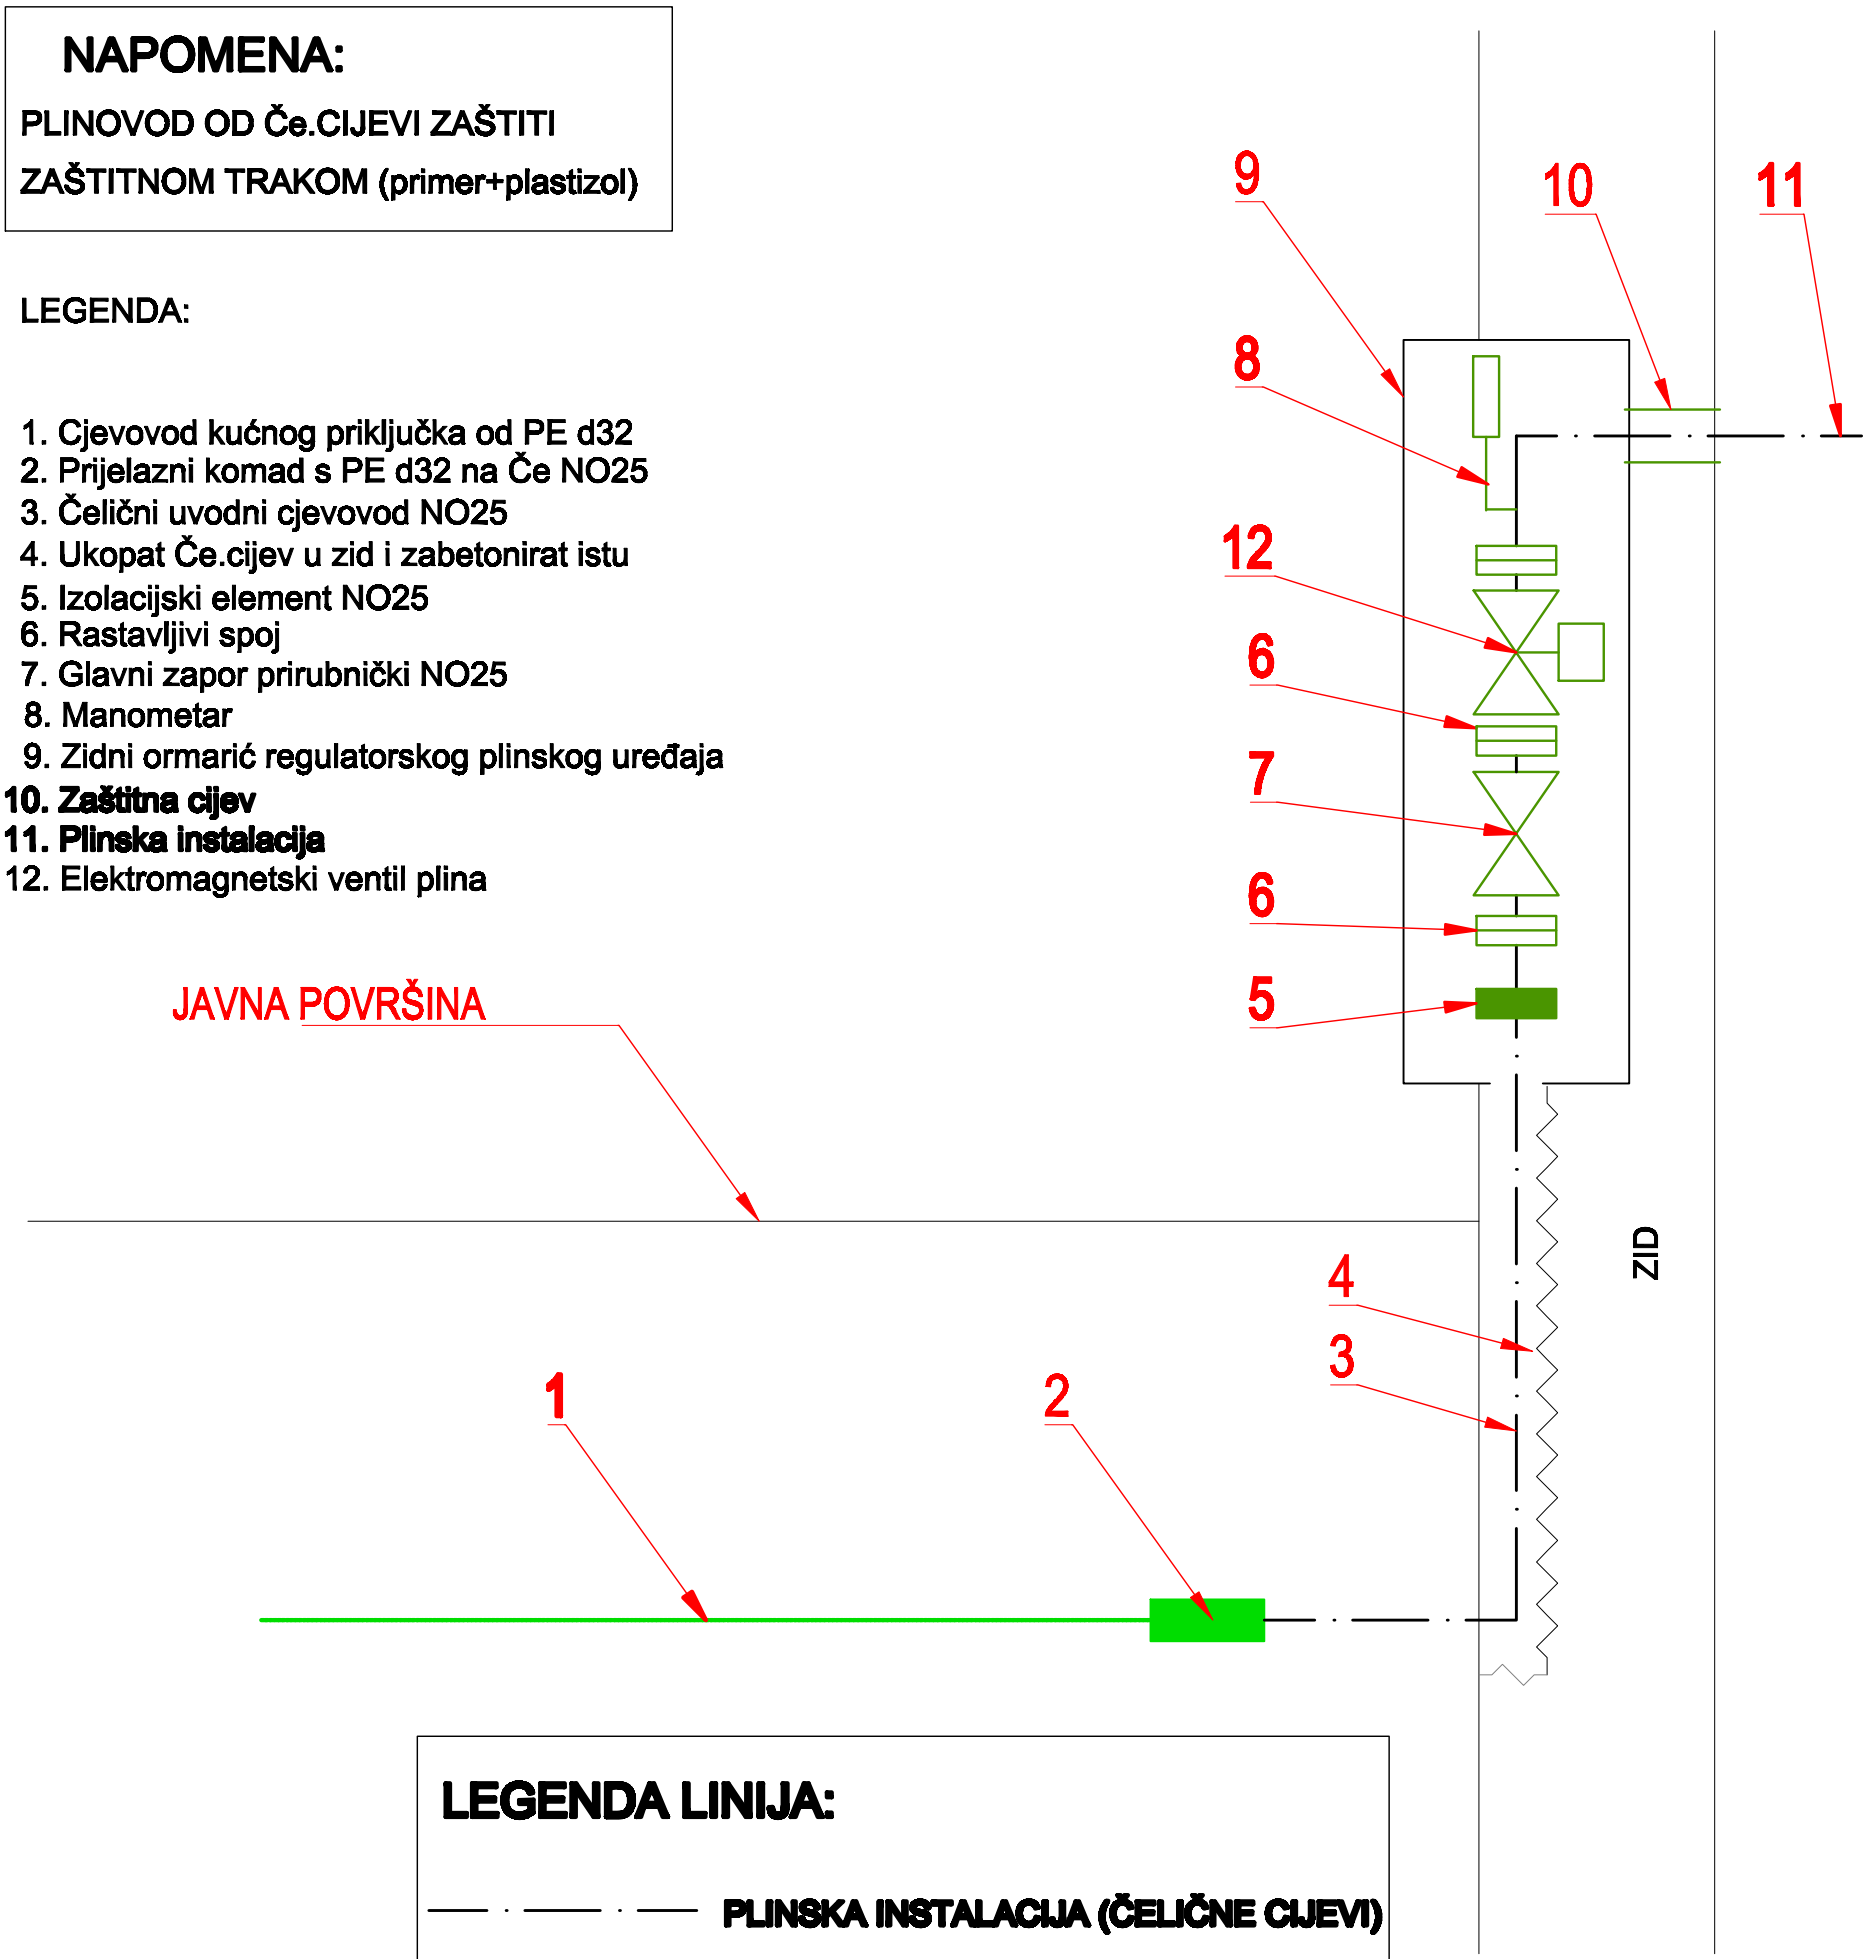

LEGENDA LINIJA:

PLINSKA INSTALACIJA (ČELIČNE CIJEVI)

PLINSKA INSTALACIJA (PE CIJEVI)

Marit Holten d.o.o.Split **Marit Holten Ltd. Split**		INVESTITOR: SVEUČILIŠTE JURJA DOBRILE U PULI, Zagrebačka 30, Pula
MP: Hrvatska komora inženjera strojarstva Lada Biuk dipl. ing. stroj. Ovlašteni inženjer strojarstva S 528 / 1		PROJEKT: PAVILJON 2, PROJEKT TERMOTEHNIČKIH INSTALACIJA GRAĐEVINA: SLOŽENA GRAĐEVINA "STUDENTSKI DOM": PAVILJON 2
PROJEKTANT:	Lada Biuk dipl.ing stroj. Lada Biuk	VRSTA PROJEKTA: GLAVNI PROJEKT
SURADNICI:	Ivan Borozan, mag.ing.industr. Ivan Borozan	OZNAKA PROJEKTA: TD: SI-382/17
GLAVNI PROJEKTANT:	Ivan Vulić, dipl. ing. arh.	NAZIV NACRTA: SHEMA ORMARIĆA PLINA ZA NOVU KUHINJU
ZOP:STUDOM PULA | studeni 2017. | MAPA D.1.2.		MJERILO: | BROJ NACRTA: 26.