


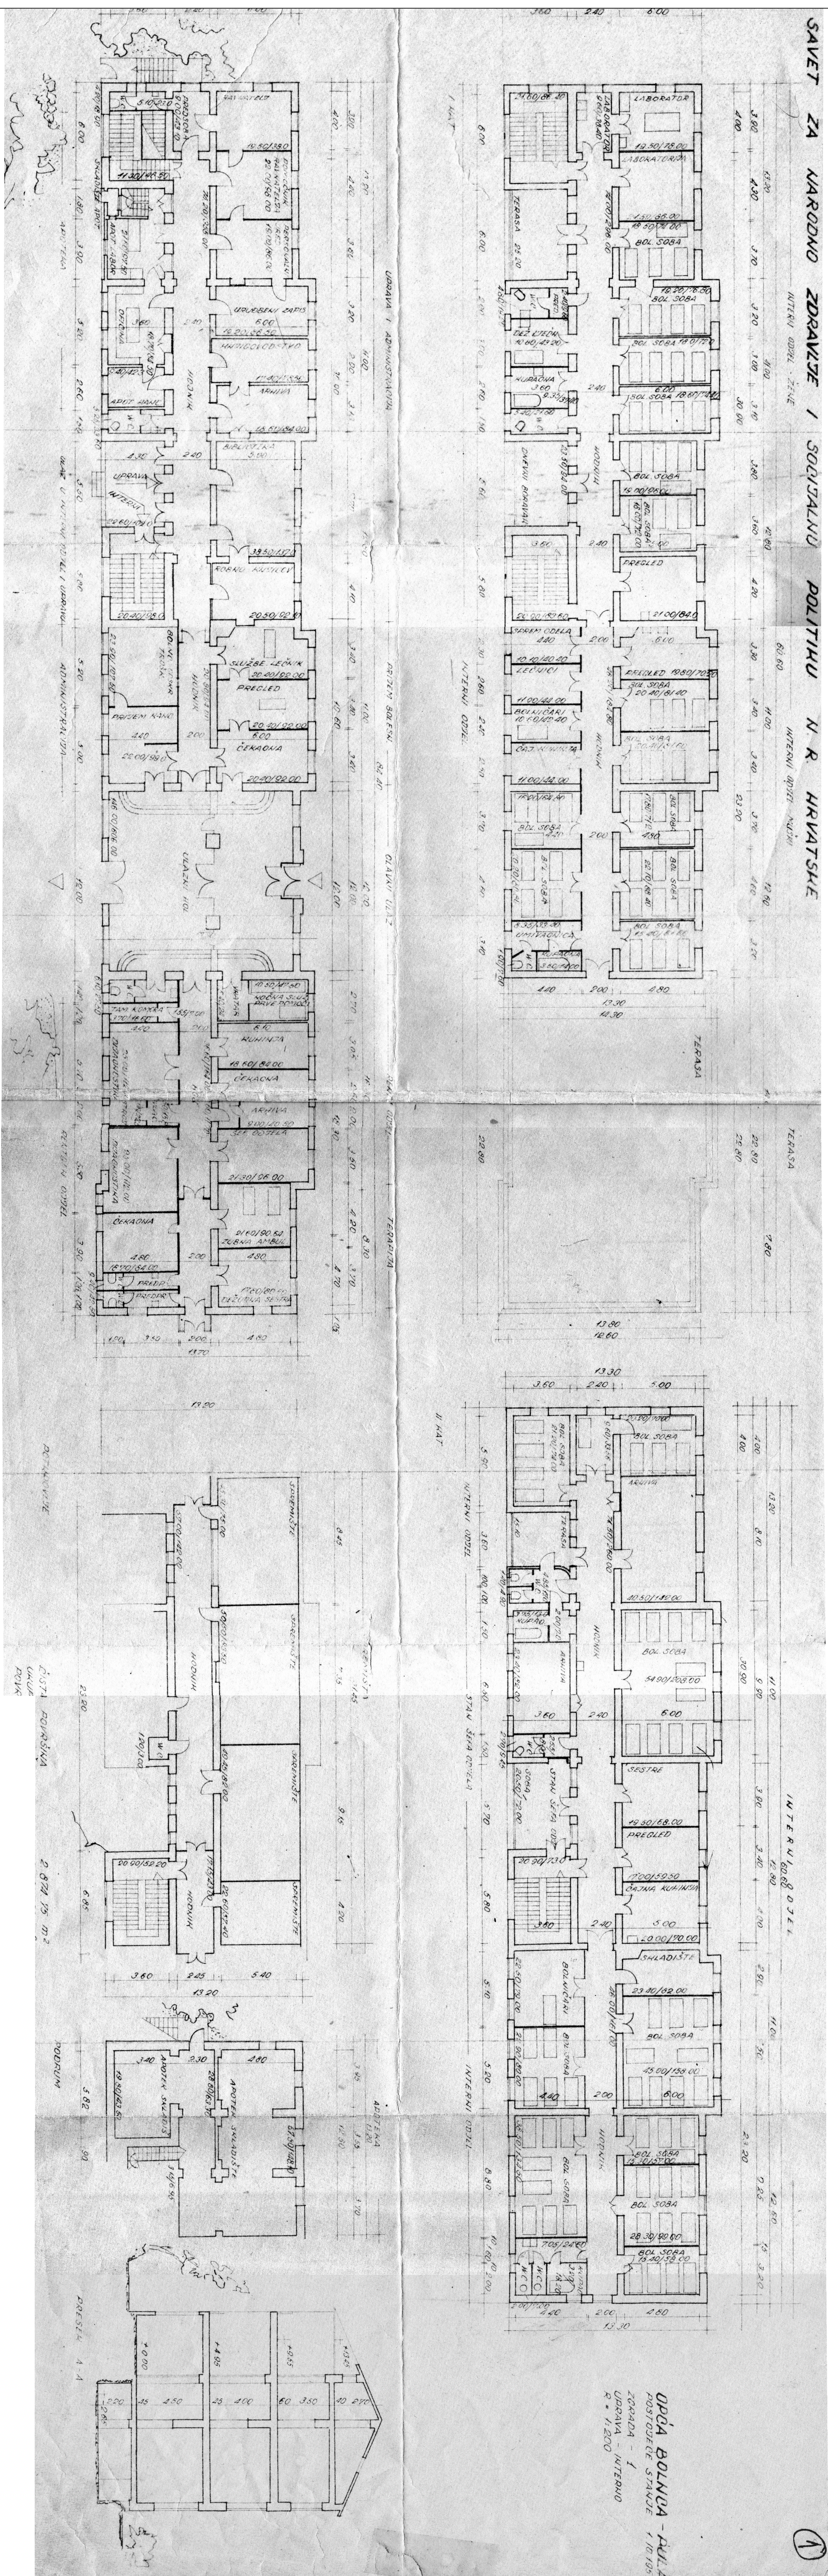

**IZMJENA I DOPUNA
KONZERVATORSKE PODLOGE
GRADA PULE ZA PODRUČJE
KOMPLEKSA CIVILNE BOLNICE U PULI
IZMJENA I DOPUNA 2012.**

Arhitektonski snimak postojećeg stanja 1957.

Mjerilo **1 : 200**

NARUČITELJ: Sveučilište Jurja Dobriše u Puli

IZVRŠITELJ: **Modus d.o.o.**

BR. ELABORATA: 05/2012, srpanj 2012.

AUTOR: Bruno Nefat, dipl.ing.art.

ODGOVORNA OSOBA: Bruno Nefat, dipl.ing.art.