


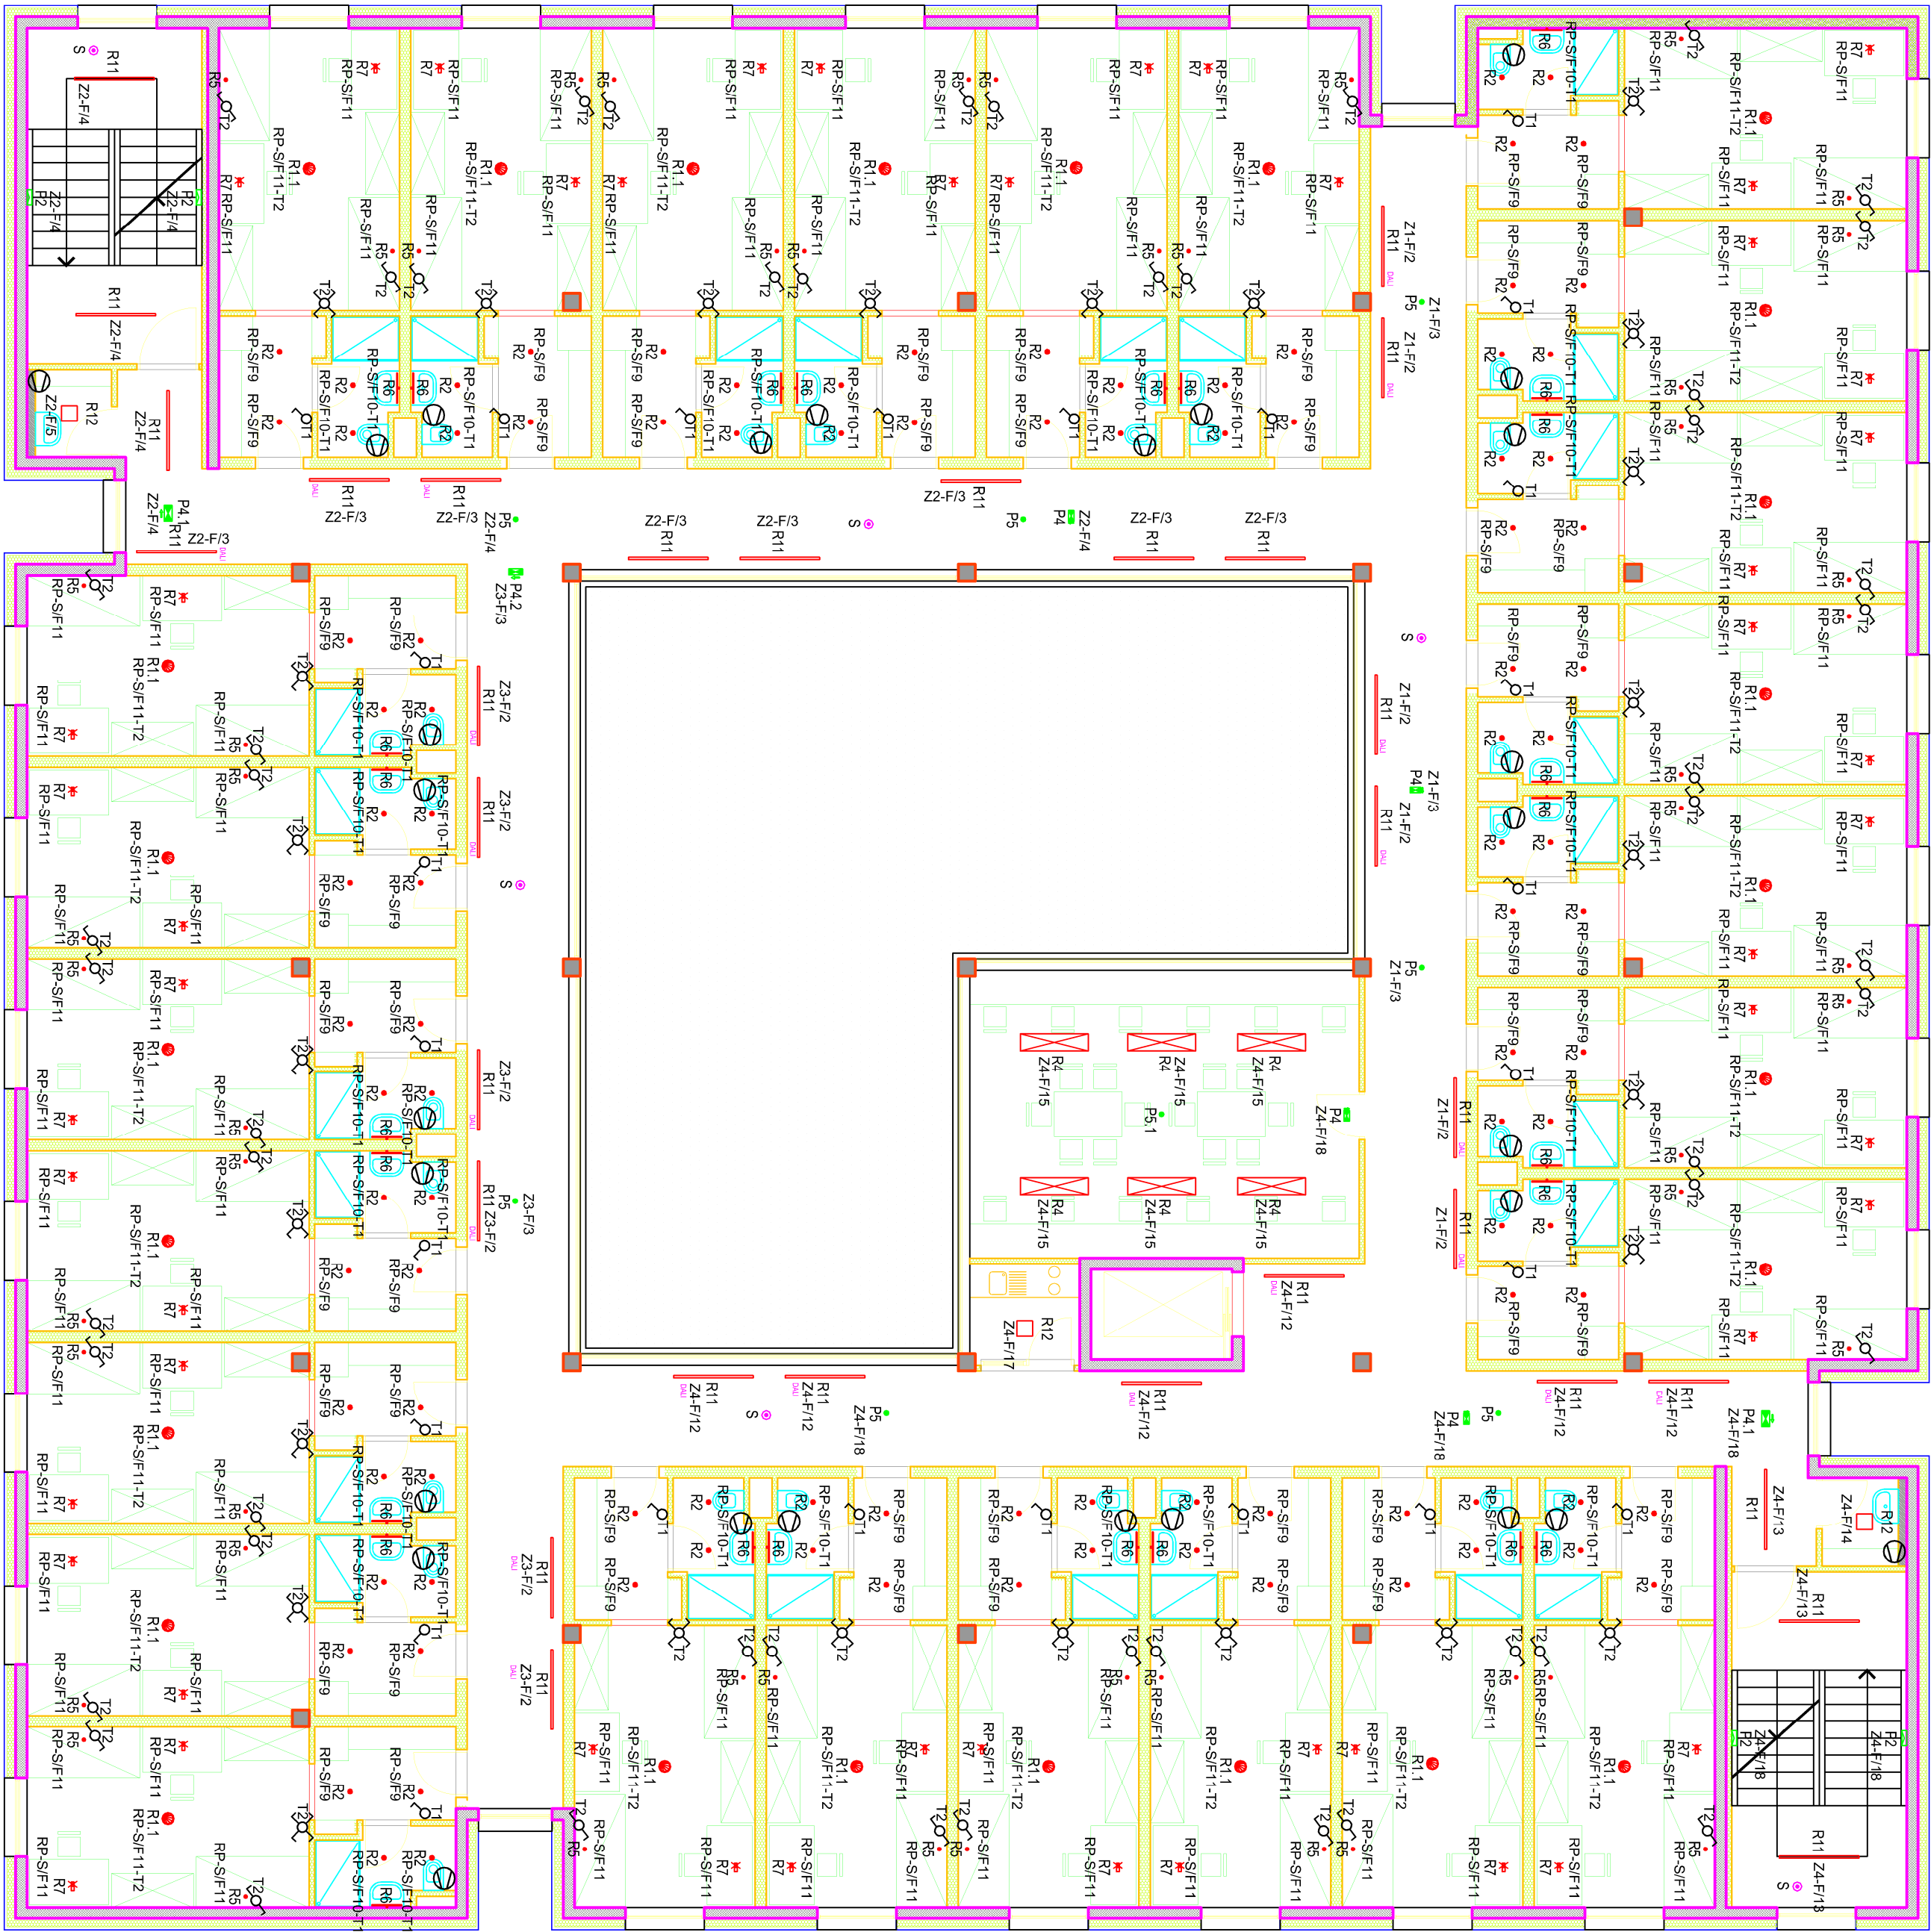

- Legenda rasvjetle napajanje i pouzdanje
- R1.1 • Nexa hui L cod. 01910 XC92
 - R2 • Nexa inox S cod. 00283 XC42
 - R4 • Soms EVO Pendant luminaire 901628.002.76
 - R5 • Filix Nightlux
 - R6 • One Light 38114DE
 - R7 • Lucide Curt
 - R9 • Plafek Mini Special 1021611
 - R11 • Nexa infinity 16105 XCH D, nadgradna
 - R12 • Quattro JAZZ
 - R13 • Quattro Flax 150
 - R14 • Plafek Circus
 - R15 • Plafecit Lill 062 high out Dall
 - R16 • Visoke rasvjetlo ljebo Toscol Henry 990 art. dimabilno
 - R17 • Nexa infinity 16105 XCL, ugredna
 - R18 • Led traka 18W/m + au profil ML_12
 - R19 • Nexa Draz 01420 XC64
 - R20 • Quattro Led panel 60x120
 - R21 • Nexa BCN 90 06513 XC33 D
 - R22 • Nexa BCN 50 Down SW
 - R23 • R2b Soms A Soft LED 901463.00X.76
 - Light Point Solo round

- P1.1 • Daislux izaz 2N30 TCA open area
- P2 • Hydra LD 2N5 TCA
- P2.1 • Hydra LD 2N5 TCA + kesh hydra
- P3 • Daislux krus M TCA, smjer dolje
- P4 • Daislux krus T TCA, smjer dolje
- P4.1 • Daislux krus T TCA, smjer desno
- P4.2 • Daislux krus T TCA, smjer lijevo
- P5 • Daislux izaz 2N30 TCA EVC + nadgradna kućija
- P5.1 • Daislux izaz 2N30 TCA open area + nadgradna kućija

- Oil Poodali
- Volks moduli za dimanje
- Prikliuck ventilatora (spaja se na rasvjetu)

		Glavni projektor:		Mappa Dr.:	
INVENIOR:		IVAN VULIC, dipl.ing.arh.		Glavni projekti	
Steudilite Lupa Dobie u Puli		Projektori el. inst.:		Sadržaj:	
Zagrebacka 30. Pula		m.sc. Milica Matić, dipl. ing. el.		INSTALACIJA RASVJETE	
CRODEVINO:		Sudradnici:		Broj projekta:	
Složena građevina "Studentski dom" Pula		Robert Malusa, baze, ing. el.		297/17-ZK	
INVENIOR:		OVLASTITELJ INVENIOR:		Zajed. projekti:	
E 1383		ELEKTROTEHNIKE		STUDIJUM	
Datum:		11.2017.		Lst:	
				11	