


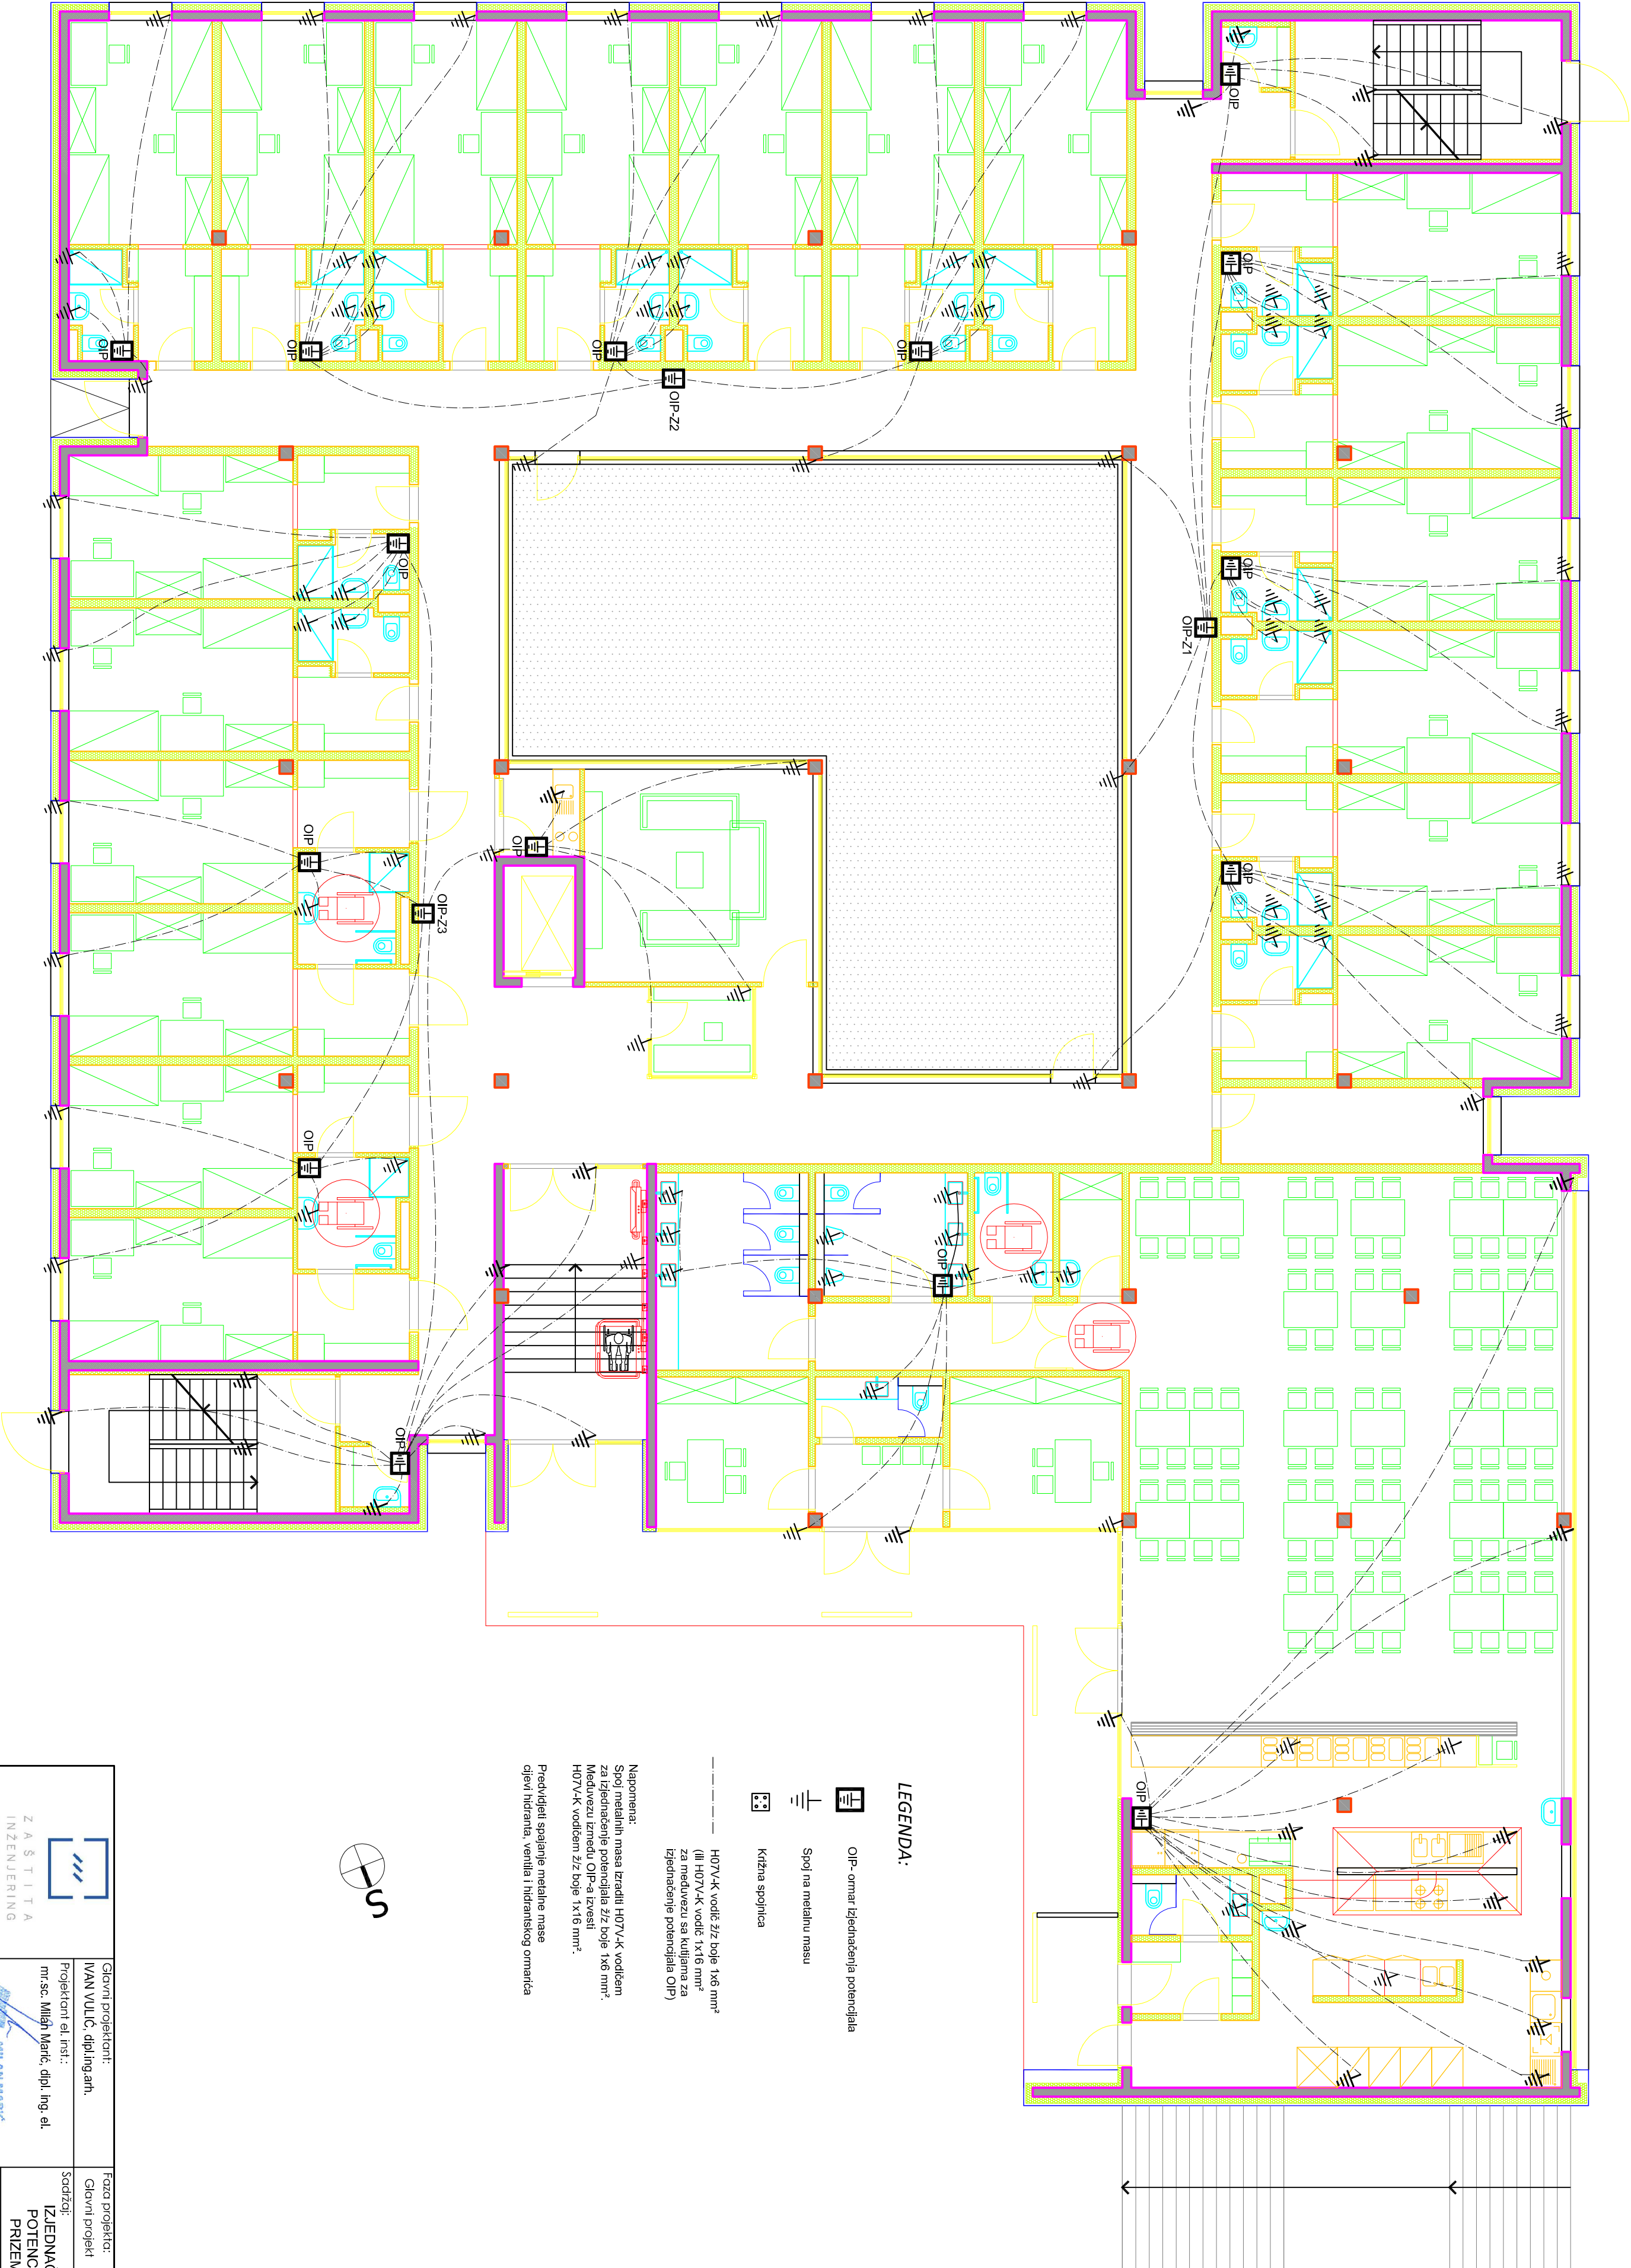

LEGENDA:

- OIP-omara izjednačenja potencijala
- Spoj na metalnu masu
- Krizna spojnica
- H07V-K vodič žiz boje 1x6 mm² (ili H07V-K vodič 1x16 mm² za međuvezu sa kuličama za izjednačenje potencijala OIP)

Napomena:
Spoj metalnih masa izraditi H07V-K vodičem za izjednačenje potencijala žiz boje 1x6 mm².
Međuvezu između OIP-a izvesti H07V-K vodičem žiz boje 1x16 mm².
Predvidjeti spajanje metalne mase cijevi hidrantna, ventila i hidrantskog ornara



		Glavni projektant: IVAN VULČIĆ, dipl.ing.arh.		Faza projekta: Glavni projekt		Mjerna br.: C.1.1	
Investitor: Stuđište Jurja Dobrića u Puli Zagrebačka 30, Pula		Projektant i izvođač: mr.sc. Milica Matić, dipl. ing. el.		Sadržaj: Izjednačenje potencijala PRIZEMLJA		Broj projekta: 297/17-ZIK	
Projektant i izvođač: E 1383 MILICA MATIĆ, mr.sc. dipl.ing.arh., mr.sc. OVLASTIŠTNI INŽENJER ELEKTROTEHNIKE		Suradnici: Maurizio Mausei, ing. el.		Izvođač projekta: Mjerna:		Datum: 11.2017.	
Gradska uprava: Stučeni dom, Pula		Projektant i izvođač: Robert Mausei, bsc, ing. el.		Datum: 11.2017.		Lst: 19	