


Postojeća trafostanica (nije dio projekta)

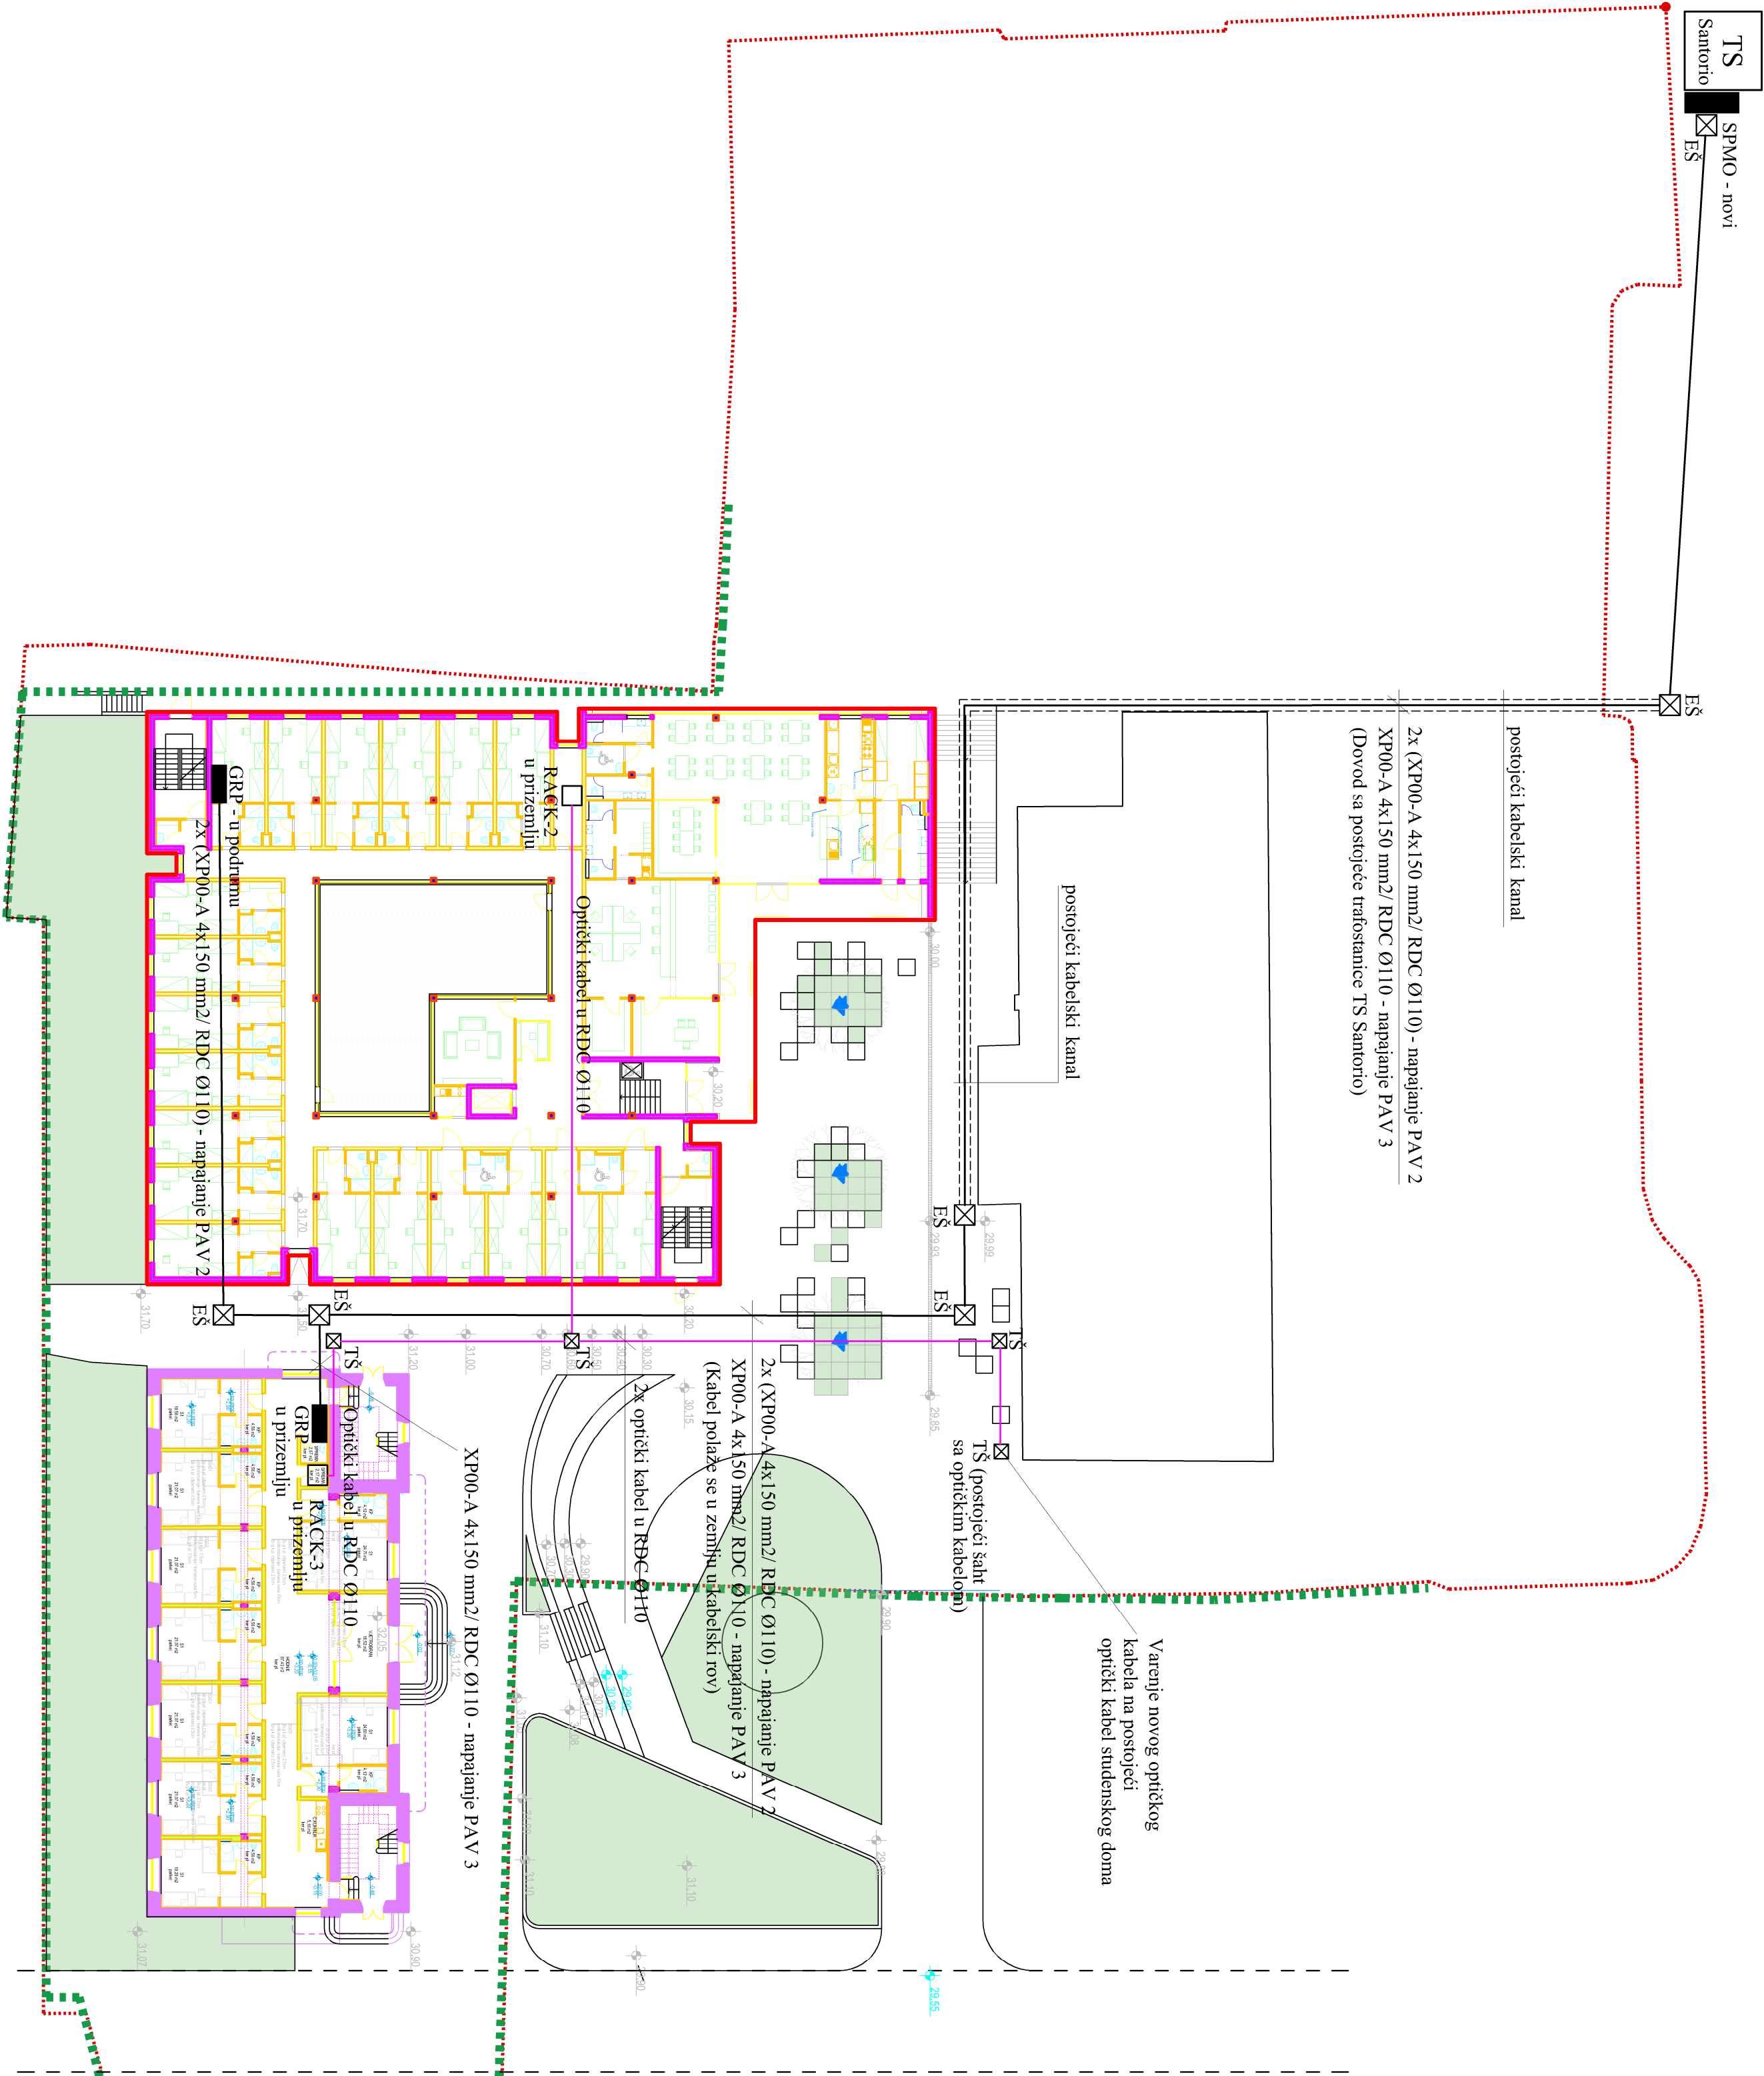

LEGENDA:

- SPMO - Samostojeći priključni mjerni ormar objekta
- GRP - Glavni razvodni ormar objekta
- RACK (ormar za smještaj TK opreme)
- TK kabelski zdenac unutarnjih dim. 60x60x100 cm s jednostrukim poklopcem
- EŠ kabelski zdenac unutarnjih dim. 80x80x100 cm s jednostrukim poklopcem
- Energetski kablovi
- TK kabel- optički kabel A-DQ(ZN)B2Y

|                                                                        |  |                                                                              |  |                                            |  |                                 |  |
|------------------------------------------------------------------------|--|------------------------------------------------------------------------------|--|--------------------------------------------|--|---------------------------------|--|
|                                                                        |  | Glavni projektant:<br>IVAN VULIĆ, dipl.ing.arh.                              |  | Faza projekta:<br>Glavni projekt           |  | Mjerna br.:<br>C.1.1            |  |
| Z A Š T I T A<br>INŽENJERING<br>KONZALTING                             |  | mr.sc. Milan Marić, dipl. ing. el.                                           |  | Sadržaj:                                   |  | SITUACIJA                       |  |
| Investitor:<br>Sveučilište Jurga Dobrića u Puli<br>Zagrebačka 30, Pula |  | Milan Marić<br>dipl.ing.arh., mr.sc.<br>Ovlašteni inženjer<br>ELEKTROTEHNIKE |  | Suradnici:<br>Robert Malusa, dipl.ing. el. |  | Bilješka projekta:<br>297/17-ZK |  |
| Gradovnik:<br>Školarna građevina "Studentski dom", Pula                |  | Gradovnik:<br>Školarna građevina "Studentski dom", Pula                      |  | Datum:<br>11.2017.                         |  | Lisf:<br>2                      |  |
|                                                                        |  |                                                                              |  |                                            |  |                                 |  |