


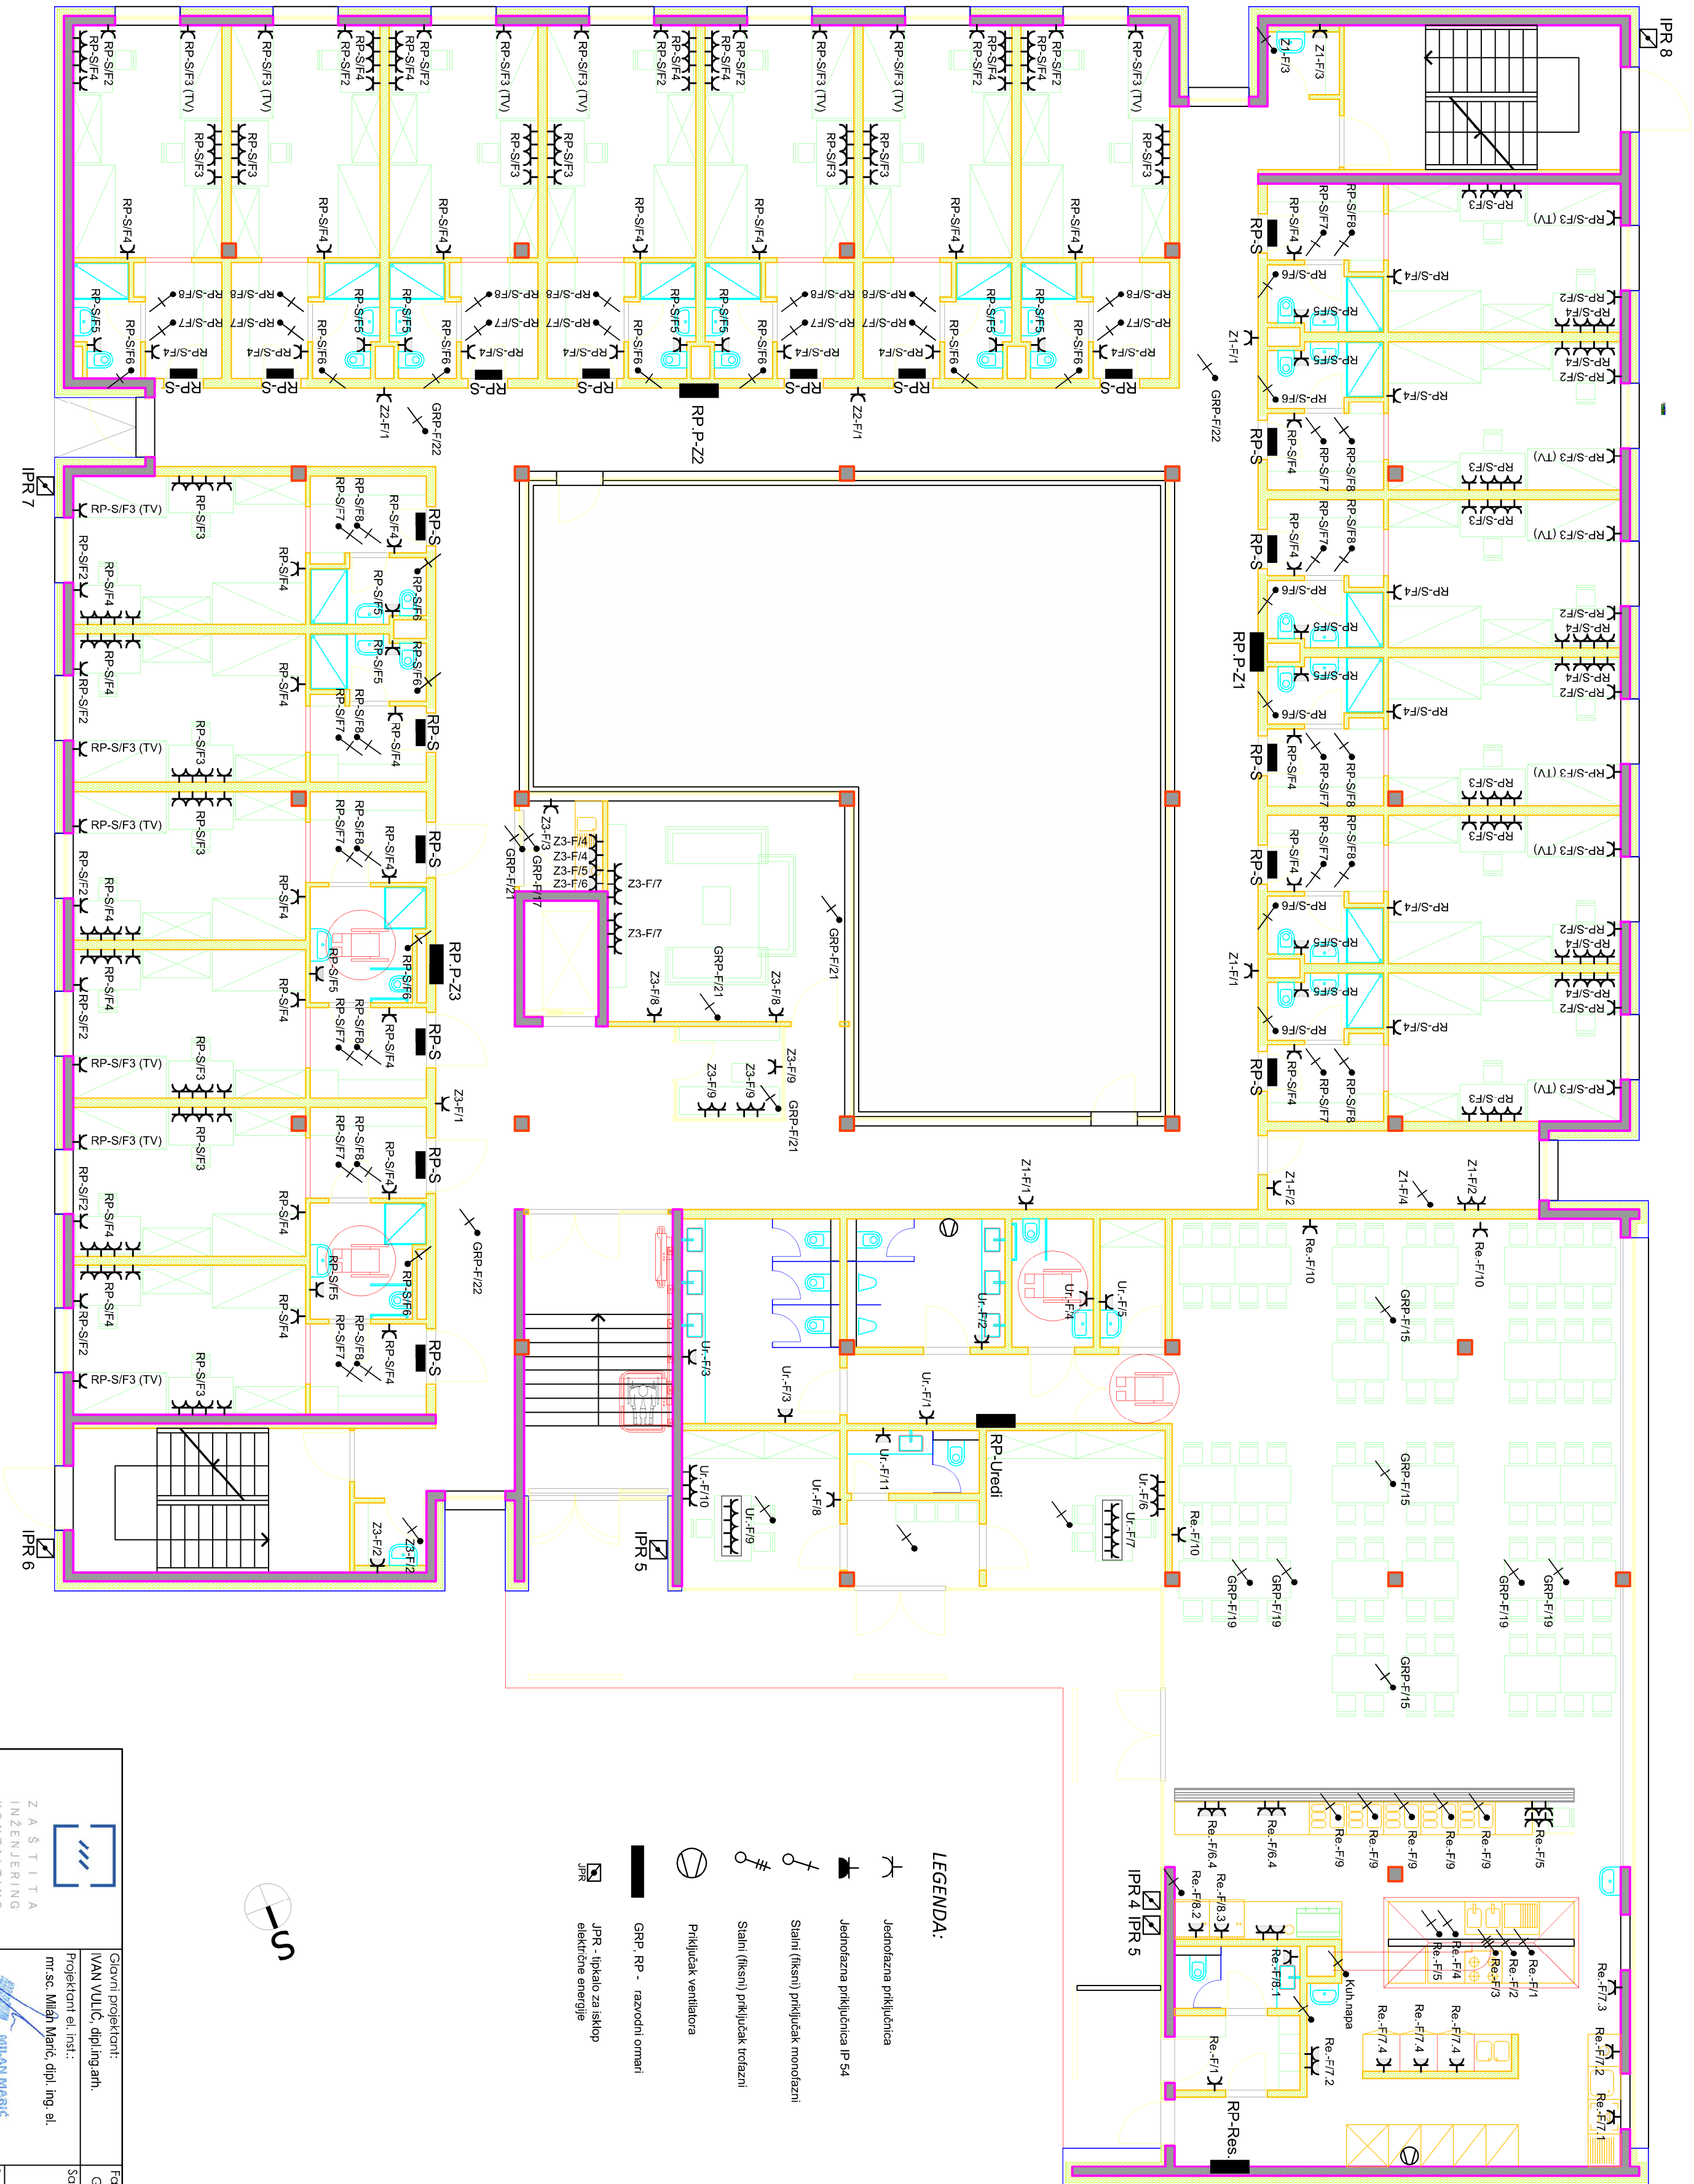

		Glavni projekat: IVAN VULIC, dipl.ing.arh.		Faza projekta: Glavni projekat	
Investitor: Steudiliste Jurga Dobnie u Puli Zagrebacka 30, Pula		Projektori el. inst.:		Sadržaj:	
m. sc. Miljan Maric, dipl. ing. el.		m. sc. Miljan Maric, dipl. ing. el.		INSTALACIJA SNAGE PRIZEMLJA	
Suradnici: Stevan Matus, ing. el.		Broj projekta: 297/17-ZK		Zagradjenost: 1:100	
Gradjevino: Slozena gradjevina Studentski dom, Penglun 2		Datum: 11.2017.		Lisf: 4	