


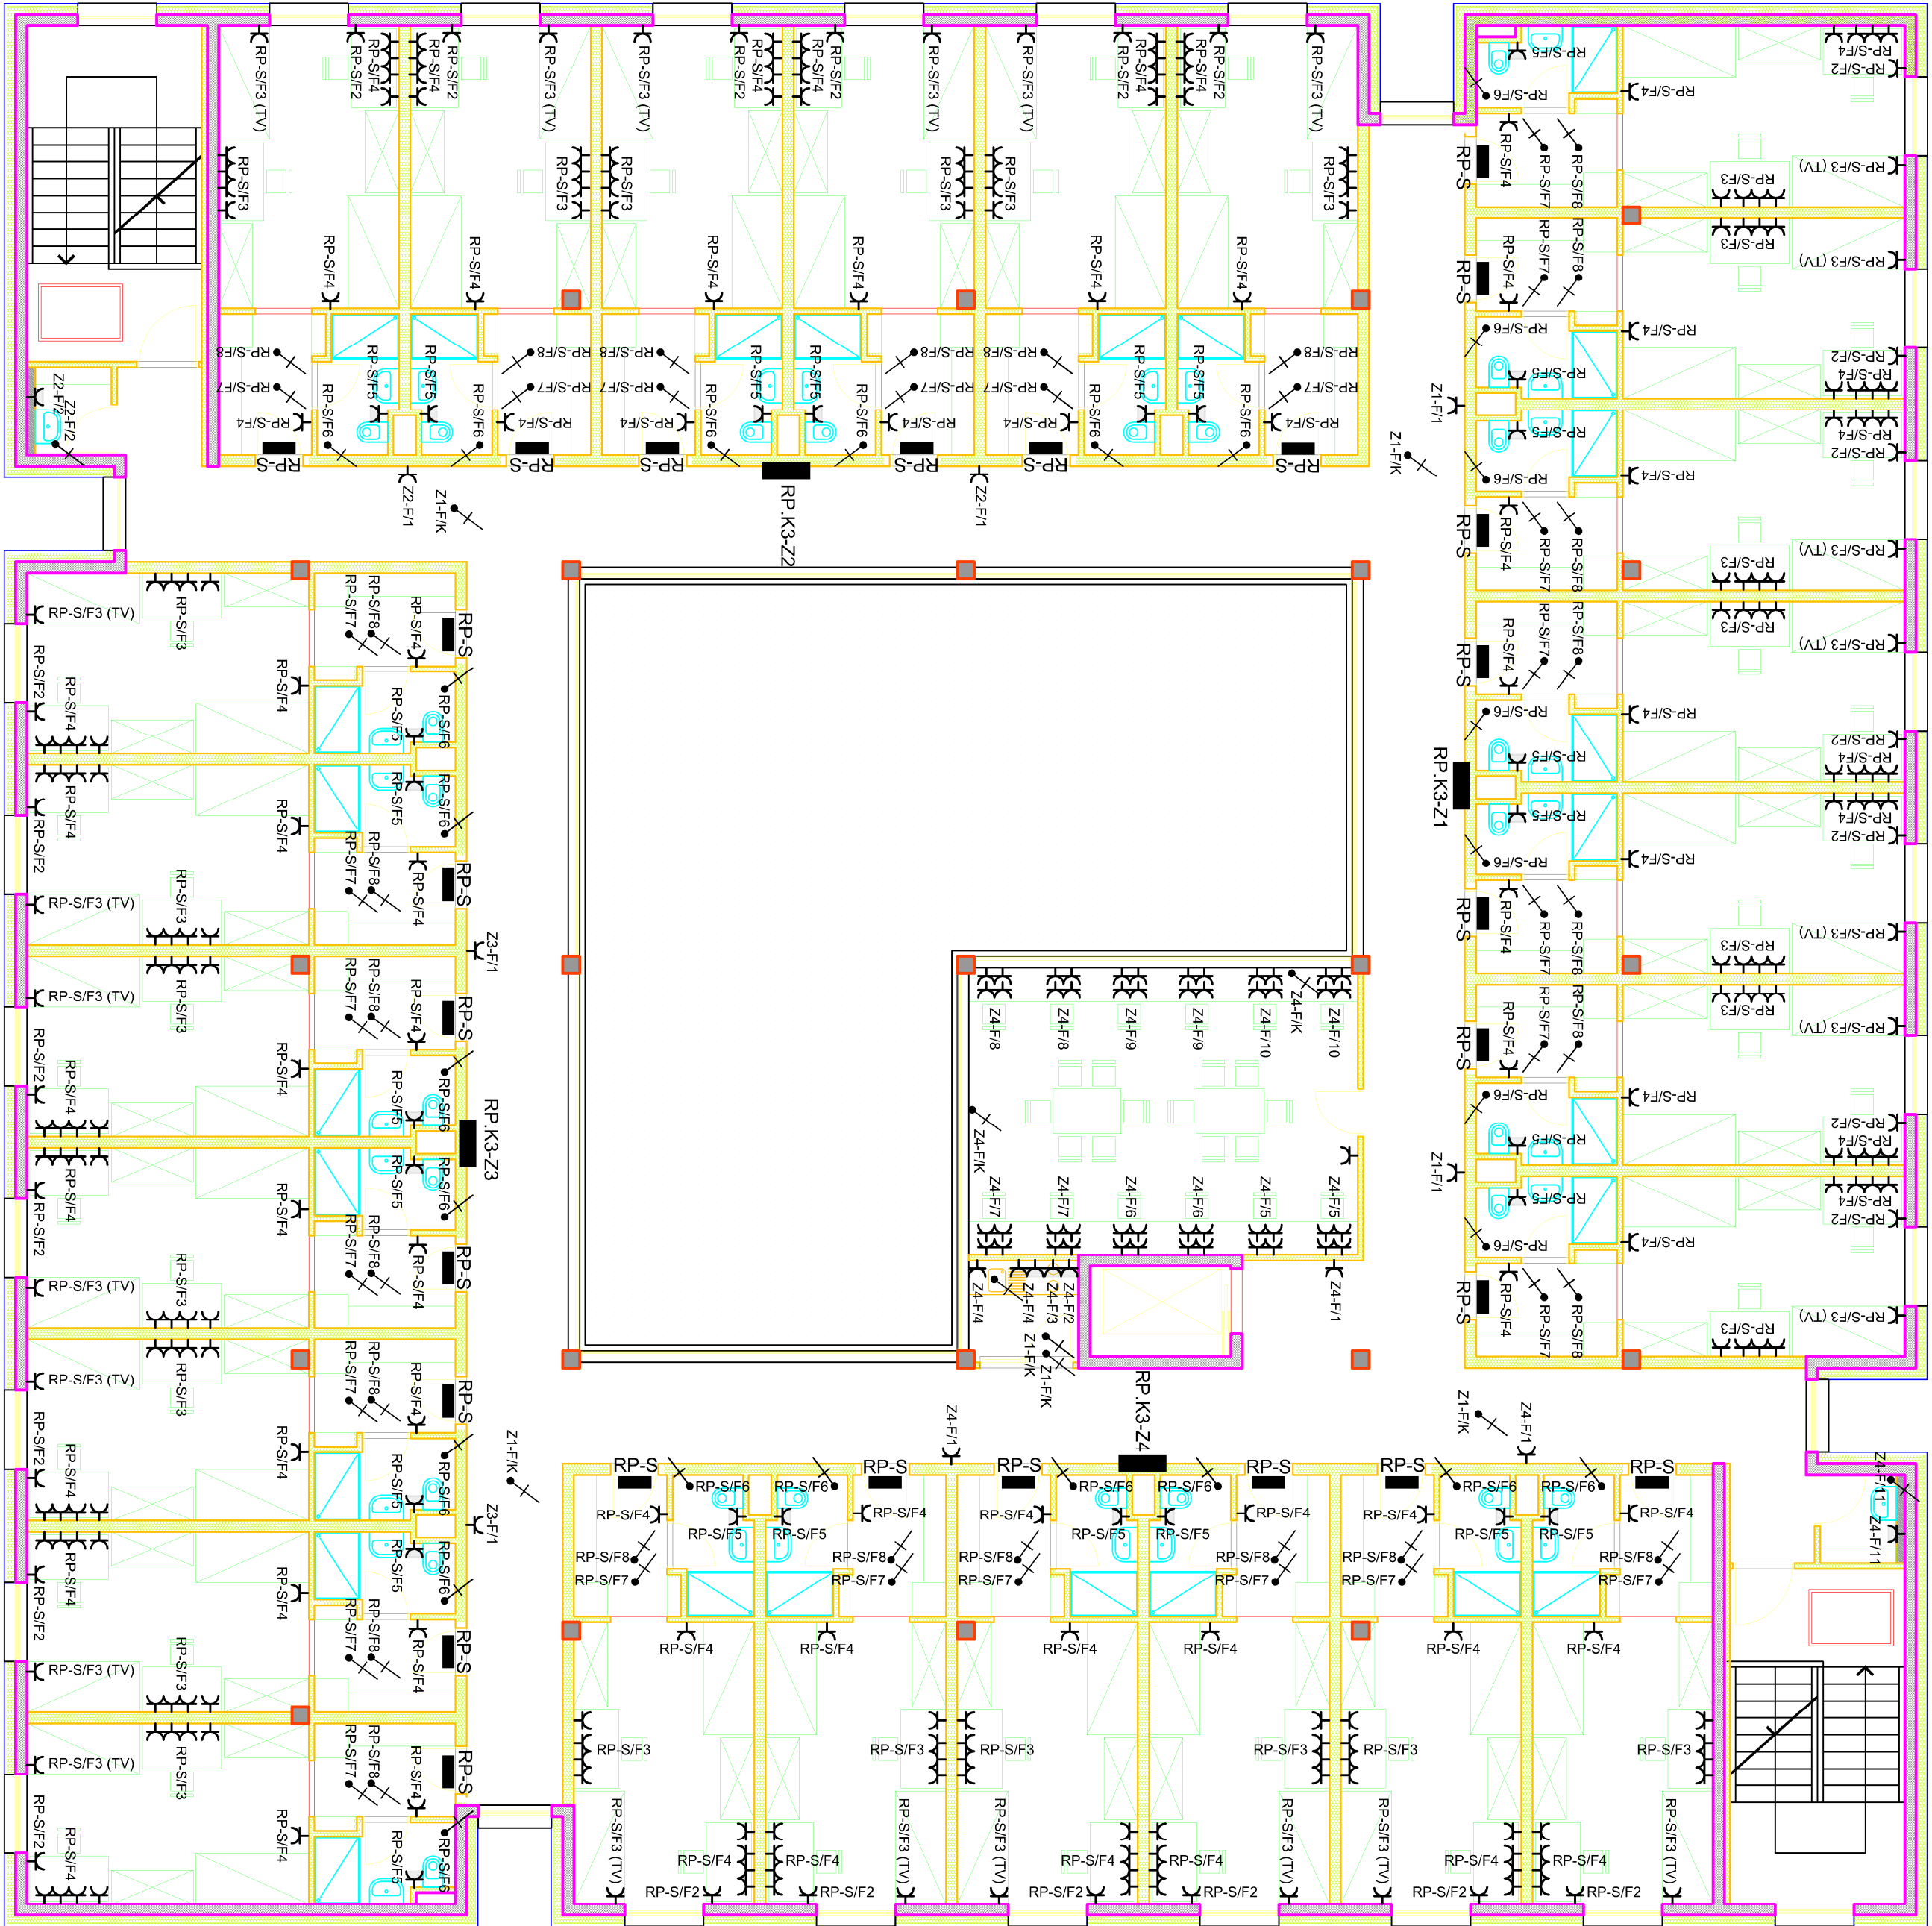

LEGENDA:

- Jednolazna priključnica
- Jednolazna priključnica IP 54
- Stalni (fiksni) priključak monofazni
- Stalni (fiksni) priključak trofazni
- Priključak ventilatora
- GRP - razvodni omar
- JPR - tipkalo za isključ električne energije

		Glavni projektor: IVAN VULIĆ, diplom. inž.		Faza projekta: Glavni projekt		Mappa dr.: C.1.1	
Investitor: Steudilite Lupa Dobro u Puti Zagrebačka 30, Pula		Projektant el. inst.:		m.sc. Milan Marić, dipl. inž. el.		Sadržaj:	
Gradovnik: Složena građevina "Studentski dom", Penglun 2		Suradnici:		Maurizio Malusa, ing. el.		Instalacija snage	
E 1383		Milan Marić, dipl. inž. el.		Broj projekta:		3. KAT	
Ovlašteni inženjeri		Zagreb, 11.12.2017.		Zagreb, 11.12.2017.		1:100	
Datum:		11.2017.		Lst:		7	