


Postojeća trafostanica (nije dio projekta)

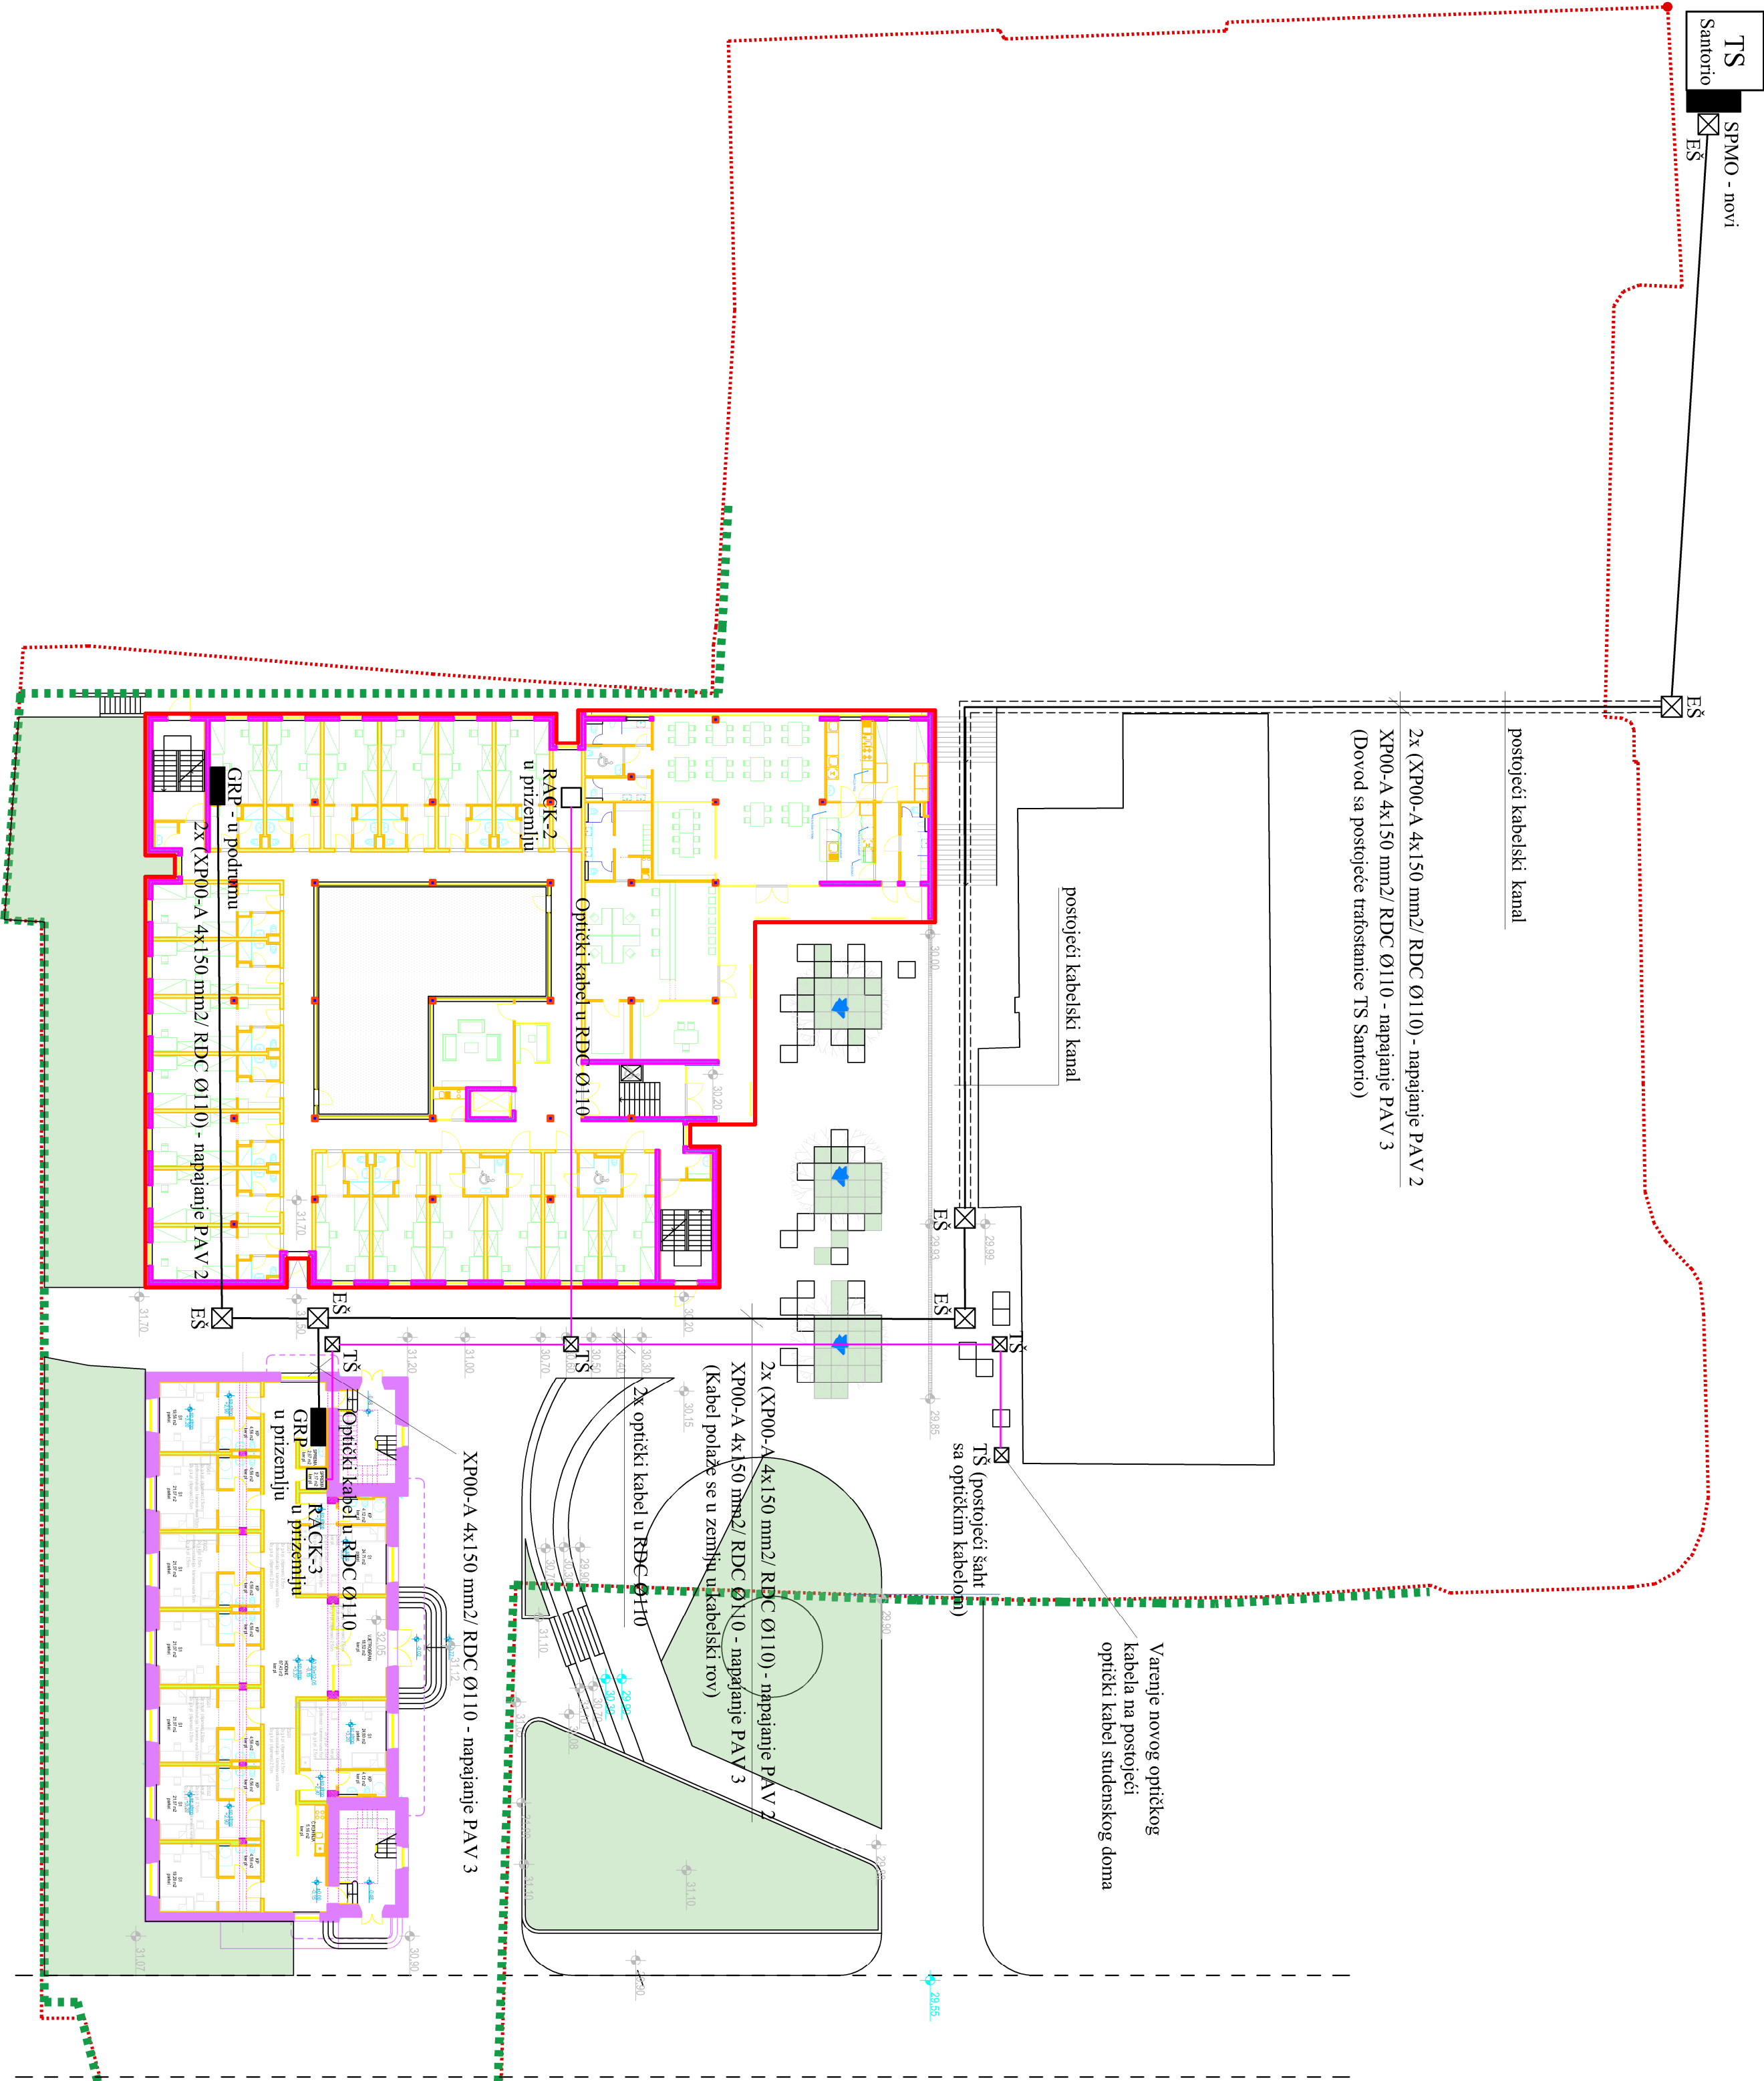

LEGENDA:

- SPMO - Samostojeći priključni mjerni ormar objekta
- GRP - Glavni razvodni ormar objekta
- RACK (ormar za smještaj TK opreme)
- TK kabelski zdenac unutarnjih dim. 60x60x100 cm s jednostrukim poklopcem
- EŠ kabelski zdenac unutarnjih dim. 80x80x100 cm s jednostrukim poklopcem
- Energetski kablovi
- TK kabel- optički kabel A-DQ(ZN)B2Y

		Glavni projekat: IVAN VULIĆ, dipl.ing.arh.		Faza projekta: Glavni projekat		Mjara br.: C.2.1	
ZASTITA INŽENJERING KONZALTING		mr.sc. Milan Marić, dipl. ing. el.		Sadržaj:		SITUACIJA	
Investitor: Sveučilište Jurga Dobrića u Puli Zagrebačka 30, Pula		E 1863 MILAN MARIĆ dipl.ing.arh., mr.sc. OVIJASTI INŽENJER ELEKTROTEHNIKE		Suradnici: Robert Malusa, ing. el.		Bilješka projekta: 299/17-ZK	
Gradovnik: Školarna građevina "Studentski dom", Pula		Datum: 11.2017.		Lisf: 2		Lisf: 2	