

GEO-RAD d.o.o.

za geodetske usluge

Matije Gupca 11, Rijeka
Tel. +385 51 230 058 / Faks +385 51 614 089
E-mail: georad.jelenje@gmail.com
www.geo-rad.hr

IBAN HR1324020061100037024
IBAN HR9223300031152120979
OIB 81881137964

Katastarska općina: PULA, MBR 324256
Katastarske čestice 6207/1

Investitor: Sveučilište Jurja Dobrile u Puli, Zagrebačka 30, Pula
OIB: 61738073226

GEODETSKA PODLOGA ZA GRAĐEVINE I ZAHVATE U PROSTORU

Rekonstrukcija i adaptacija zgrade transfuziologije sa aneksom ex.
Mornaričke bolnice u svrhu prenamjene u laboratorije tehničke
znanosti

Izradila:

Tihana Crnković, geod.teh.

Odgovorna osoba za obavljanje stručnih
geodetskih poslova:

Franjo Miklič, mag.ing.geod. et geoinf.

Franjo Miklič
mag.ing.geod. et geoinf.

Ovlašteni inženjer geod. i geoinf.

GEO-RAD d.o.o. Dražice, Geo 1359




Direktor:

Ivan Radetić, dipl.ing.geod.

»GEO-RAD«
d.o.o. RIJEKA

Rijeka, listopad 2022. godine

ZAJEDNIČKA OZNAKA PROJEKTA: 27GP-2022-V

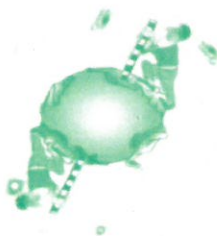

GEO-RAD d.o.o.

za geodetske usluge

Matije Gupca 11, Rijeka
Tel. +385 51 230 058 / Faks +385 51 614 089
E-mail: georad.jelenje@gmail.com
www.geo-rad.hr

IBAN HR1324020061100037024
IBAN HR9223300031152120979
OIB 81881137964

SADRŽAJ

- Geodetska situacija stvarnog stanja na terenu s preklapom katastarskog plana u mjerilu
M 1:500
- Geodetska situacija građevne čestice s preklapom katastarskog plana u mjerilu M
1:1000
- Popis koordinata
- Popis vlasnika
- Rješenje o suglasnosti DGU-a



GEO-RAD d.o.o.

za geodetske poslove i savjetovanje

Matije Gupca 11, 51000 Rijeka

Tel. +385 51 230 058 / Faks +385 51 614 089

E-mail: georad.jelenje@gmail.com

www.geo-rad.hr

IBAN HR1324020061100037024

IBAN HR9223300031152120979

OIB 81881137964

Investitor:

Sveučilište Jurja Dobrile u Puli

Zagrebačka 30, Pula

OIB: 61738073226

Katastarska općina: Pula

MBR: 324256


Detaljni list: 51

GEODETSKA SITUACIJA STVARNOG STANJA NA TERENU

Mjerilo 1:500



Izradio/la: Tihana Crnković, geod. teh
Rijeka, lipanj 2021. godine

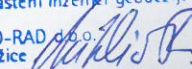Franjo Miklić
mag.ing.geod. et geoinf.
Ovlašteni inženjer geodezije
GEO-RAD d.o.o.
Dražice  Geo 1359

Odgovorna osoba za obavljanje
stručnih geodetskih poslova
Franjo Miklić, mag.ing.geod. et geoinf.



GEO-RAD d.o.o.

za geodetske poslove i savjetovanje

Matije Gupca 11, 51000 Rijeka

Tel. +385 51 230 058 / Faks +385 51 614 089

E-mail: georad.jelenje@gmail.com

www.geo-rad.hr

IBAN HR1324020061100037024

IBAN HR9223300031152120979

OIB 81881137964

Investitor:

Sveučilište Jurja Dobrile u Puli

Zagrebačka 30, Pula

OIB: 61738073226

Katastarska općina: Pula

MBR: 324256

Detaljni list: 51

GEODETSKA SITUACIJA GRAĐEVNE ČESTICE

Mjerilo 1:1000



VLASNICI NA PREDMETNOJ K.Č.:

① 1/1 ŽUPANIJA ISTARSKA


VLASNICI NA SUSJEDNIM K.Č.:

① 1/1 ŽUPANIJA ISTARSKA

② 1/1 REPUBLIKA HRVATSKA

③ 1/1 GRAD PULA

④ 1/1 JAVNO DOBRO U OPĆOJ UPOTREBI

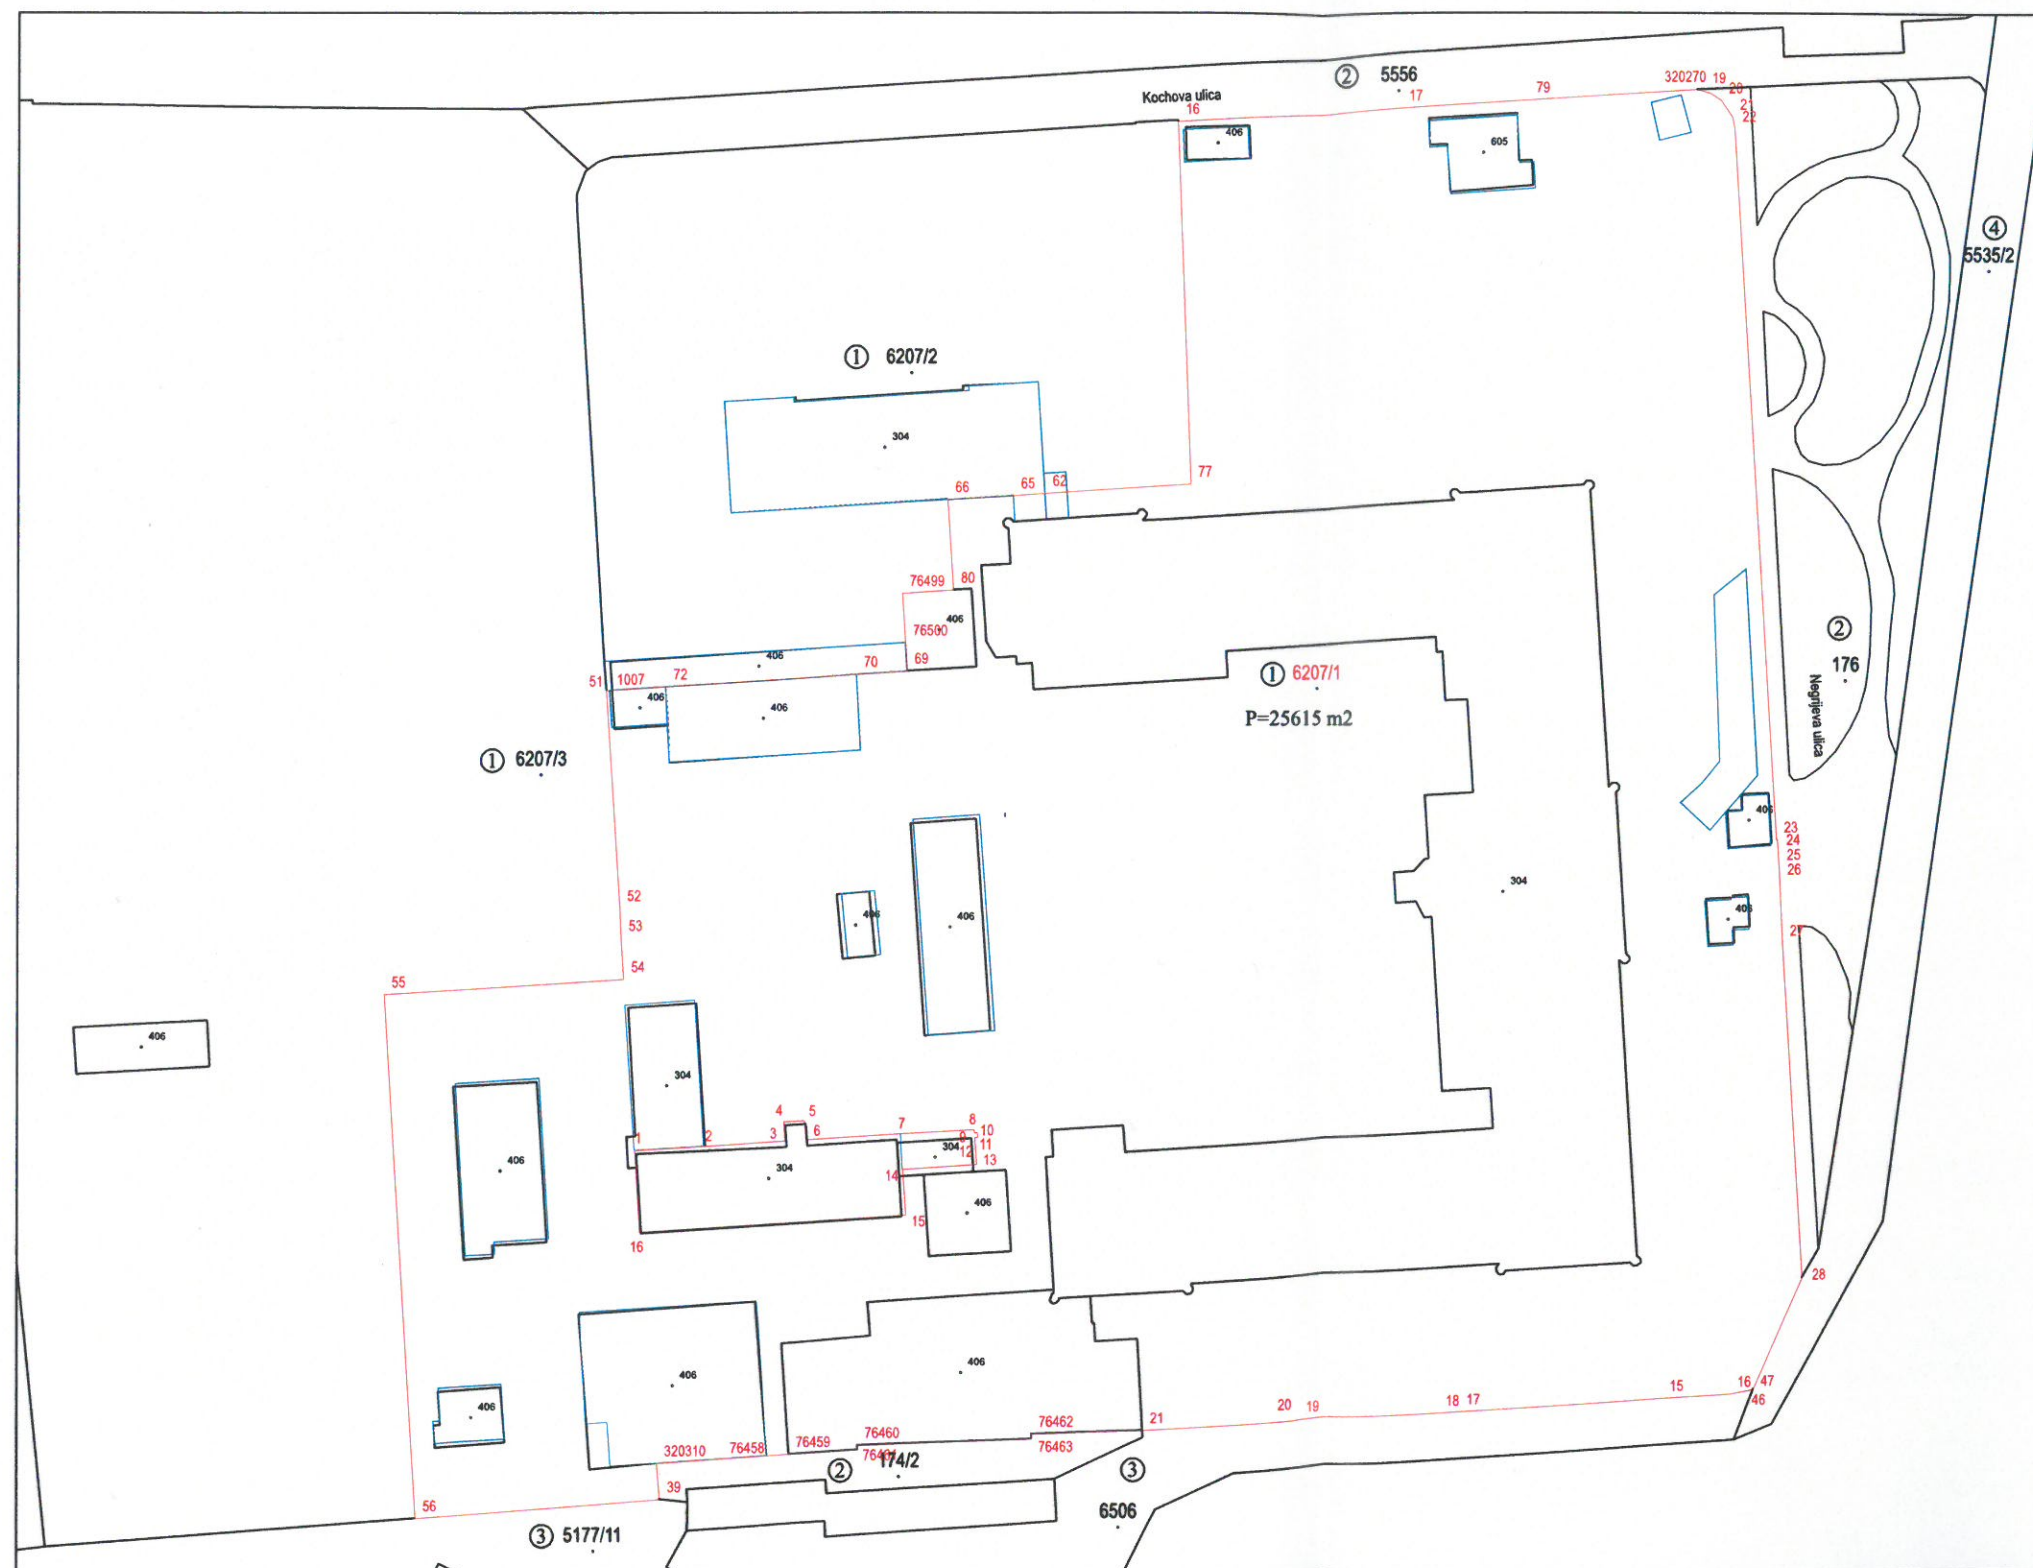

Broj točke	E koordinata HTRS96/TM (m)	N koordinata HTRS96/TM (m)	Visina terena HVR571 (m)
POPIS KOORDINATA LOMNIH TOČAKA GRAĐEVNE ČESTICE			
16	289523.51	4972461.33	
77	289525.41	4972411.82	
62	289505.53	4972410.56	
65	289501.18	4972410.23	
66	289492.16	4972409.71	
80	289492.98	4972397.32	
76499	289485.96	4972396.86	
76500	289486.41	4972390.11	
69	289486.65	4972386.25	
70	289479.73	4972385.80	
72	289453.62	4972384.10	
1007	289446.28	4972383.63	
51	289445.49	4972383.58	
52	289447.39	4972353.81	
53	289447.60	4972349.72	
54	289447.95	4972344.07	
55	289415.19	4972341.98	
56	289419.55	4972270.23	
39	289453.02	4972272.86	
320310	289452.63	4972277.80	
76458	289467.66	4972278.82	
76459	289470.67	4972279.03	
76461	289480.17	4972279.66	
76460	289480.13	4972280.28	
76462	289504.05	4972281.83	
76463	289504.09	4972281.19	
21	289519.27	4972282.33	
20	289539.82	4972283.52	
19	289540.71	4972283.64	
18	289560.34	4972284.77	
17	289563.17	4972284.94	
15	289591.03	4972286.72	
16	289600.33	4972287.22	
46	289602.93	4972287.69	
47	289603.52	4972287.90	
28	289610.18	4972303.15	
27	289607.32	4972349.14	
26	289606.94	4972357.52	
25	289606.91	4972358.47	

Broj točke	E koordinata HTRS96/TM (m)	N koordinata HTRS96/TM (m)	Visina terena HVR571 (m)
24	289606.60	4972363.26	
22	289600.30	4972460.34	
21	289599.98	4972461.98	
20	289598.46	4972464.23	
19	289596.98	4972465.21	
320270	289595.12	4972465.72	
79	289572.00	4972464.29	
17	289554.58	4972463.22	

POPIS KOORDINATA LOMNIH TOČAKA GRAĐEVINE

kuća			
1	289449.50	4972320.65	
2	289458.98	4972321.22	
3	289470.04	4972321.94	
4	289469.92	4972324.59	
5	289472.78	4972324.73	
6	289472.97	4972322.11	
7	289485.95	4972322.94	
8	289496.04	4972323.51	
9	289496.07	4972323.09	
10	289496.49	4972323.11	
11	289496.53	4972322.46	
12	289496.12	4972322.43	
13	289496.39	4972318.74	
14	289486.25	4972318.05	
15	289486.67	4972311.81	
16	289450.21	4972309.44	



**REPUBLIKA HRVATSKA
DRŽAVNA GEODETSKA UPRAVA
SREDIŠNJI URED**

10000 Zagreb, Gruška 20
Tel.: 01/6165 - 404, fax: 01/6165 - 484

KLASA: UP/I-930-03/10-02/28

URBROJ: 541-07-01/5-18-19

Zagreb, 16. 04. 2018.

PREDMET: Obavijest o promjeni broja ovlaštenih inženjera geodezije i suradnika ovlaštenog inženjera geodezije u pravnoj osobi GEO-RAD društvo s ograničenom odgovornošću za geodetske usluge, Jelenje, Jelenje 155,
- **dostavlja se**

Rješenjem Državne geodetske uprave KLASA: UP/I-930-03/10-02/28, URBROJ: 541-02-1/1-10-2 od 09.07.2010. godine i rješenjem KLASA: UP/I-930-03/13-02/44, URBROJ: 541-06/1-13-5 od 16.10.2013. godine, pravna osoba GEO-RAD društvo s ograničenom odgovornošću za geodetske usluge, Jelenje, Jelenje 155, dobilo je suglasnost za obavljanje stručnih geodetskih poslova (djelatnosti) iz članka 9. stavak 2. točke 12. – 24. i 27. i 28. Zakona o obavljanju geodetske djelatnosti (Narodne novine, br. 152/08., 61/11. i 56/13.).

Ova Uprava je navedenom trgovačkom društvu izdala i obavijesti: KLASA: UP/I-930-03/13-02/44, URBROJ: 541-06-01/6-14-11 od 21.08.2014. godine, KLASA: UP/I-930-03/13-02/44, URBROJ: 541-06-01/3-14-13 od 20.11.2014. godine, KLASA: UP/I-930-03/13-02/44, URBROJ: 541-06-01/5-15-19 od 18.02.2015. godine i KLASA: UP/I-930-03/10-02/28, URBROJ: 541-07-01/5-17-16 od 25.10.2017. godine.

Uvidom u spise predmeta KLASA: UP/I-930-03/10-02/28 i KLASA: UP/I-930-03/13-02/44, dopis navedenog trgovačkog društva od dana 12.03.2018. i 16.03.2018. godine, dostavljenu dokumentaciju i Evidenciju suglasnosti Državne geodetske uprave pod brojem: 594, za GEO-RAD društvo s ograničenom odgovornošću za geodetske usluge, Jelenje, Jelenje 155, OIB: 81881137964, radi ažuriranja podataka utvrđeno je sljedeće:

- da je Anti Rupiću, dipl.ing.geod., ovlaštenom inženjeru geodezije u navedenom trgovačkom društvu prestao radni odnos i to s danom 28.02.2018. godine, a što je utvrđeno uvidom u dokument Hrvatskog zavoda za mirovinsko osiguranje, Obrazac eM-2P, Prijava o prestanku osiguranja, ID prijave: 3037538 od 21.02.2018. godine,
- da su u navedenom trgovačkom društvu zaposleni na neodređeno vrijeme s punim radnim vremenom: Tihana Crnković, geod.teh., OIB: 44344614984, što je utvrđeno uvidom u Elektronički zapis Hrvatskog zavoda za mirovinsko osiguranje KLASA: 034-04/18-03/6, URBROJ: 341-25-05/8-18-15688 od 25.01.2018. godine te Rješenje Hrvatske komore ovlaštenih inženjera geodezije KLASA: UP/I-936-08/18-01/4, URBROJ: 507-02-02-18-3 od 23.02.2018. godine te Mauro Frančisković, geod.teh., OIB: 55709403955, što je utvrđeno uvidom u Potvrdu o podacima evidentiranim u matičnoj evidenciji Hrvatskog zavoda za mirovinsko osiguranje, Područna služba u Rijeci KLASA: 034-04/18-03/6, URBROJ: 341-14-05/8-18-3580 od 31.01.2018. godine te Rješenje Hrvatske komore ovlaštenih inženjera geodezije KLASA: UP/I-936-08/18-01/3, URBROJ: 507-02-02-18-3 od 23.02.2018. godine. Imenovane osobe

mogu sukladno odredbi članka 7. stavka 4. Zakona o obavljanju geodetske djelatnosti (Narodne novine, br. 152/08., 61/11. i 56/13.), stručne geodetske poslove obavljati u svojstvu suradnika ovlaštenog inženjera geodezije.

Uvidom u spise predmeta KLASA: UP/I-930-03/10-02/28 i KLASA: UP/I-930-03/13-02/44 te Evidenciju suglasnosti koju vodi Državna geodetska uprava pod rednim brojem: 594, pod kojim se vodi GEO-RAD društvo s ograničenom odgovornošću za geodetske usluge, Jelenje, Jelenje 155, OIB: 81881137964, utvrđeno je da drugih promjena nije bilo.

Temeljem ove obavijesti ažurirati će se podaci u Evidenciji izdanih suglasnosti pod rednim brojem: 594, pod kojim se vodi GEO-RAD društvo s ograničenom odgovornošću za geodetske usluge, Jelenje, Jelenje 155, OIB: 81881137964.

Ova obavijest prilaže se uz rješenja KLASA: UP/I-930-03/10-02/28, URBROJ: 541-02-1/1-10-2 od 09.07.2010. godine, KLASA: UP/I-930-03/13-02/44, URBROJ: 541-06/1-13-5 od 16.10.2013. godine i obavijesti: KLASA: UP/I-930-03/13-02/44, URBROJ: 541-06-01/6-14-11 od 21.08.2014. godine, KLASA: UP/I-930-03/13-02/44, URBROJ: 541-06-01/3-14-13 od 20.11.2014. godine, KLASA: UP/I-930-03/13-02/44, URBROJ: 541-06-01/5-15-19 od 18.02.2015. godine, KLASA: UP/I-930-03/10-02/28, URBROJ: 541-07-01/5-17-16 od 25.10.2017. godine.

Ravnatelj



Dr. sc. Damir Santek, dipl.ing.geod.

Dostaviti:

1. GEO-RAD d.o.o. za geodetske usluge, Jelenje 155, Jelenje, 51218 Dražice
2. Evidencija suglasnosti, ovdje
3. Hrvatska komora ovlaštenih inženjera geodezije
4. Državna geodetska uprava, Odjel za nadzor i geodetsku inspekciju, ovdje
5. Pismohrana



REPUBLIKA HRVATSKA
DRŽAVNA GEODETSKA UPRAVA

KLASA: UP/I 930-03/22-02/123

URBROJ: 541-07-01/3-22-2

Zagreb, 25.08.2022.

Državna geodetska uprava, OIB: 84891127540, na temelju članka 19. stavka 6., a u vezi sa člankom 20. stavkom 2. Zakona o obavljanju geodetske djelatnosti (»Narodne novine«, br. 25/18) i članka 23. Zakona o općem upravnom postupku (»Narodne novine«, br. 47/09 i 110/21), temeljem zahtjeva ovlaštenog inženjera geodezije Franjo Miklič, mag.ing.geod. et geoinf., OIB: 13521959308, donosi

RJEŠENJE

1. **Ovlaštenom inženjeru geodezije Franjo Miklič, mag.ing.geod. et geoinf., OIB: 13521959308**, koji stručne geodetske poslove obavlja u pravnoj osobi GEO - RAD društvo s ograničenom odgovornošću za geodetske usluge, Rijeka, Matije Gupca 11, OIB: 81881137964

izdaje se suglasnost

za obavljanje stručnih geodetskih poslova iz članka 5. stavaka 4., 5. i 6. Zakona o obavljanju geodetske djelatnosti i to za: **stručne geodetske poslove za potrebe održavanja katastra zemljišta i katastra nekretnina, stručne geodetske poslove za potrebe katastra infrastrukture i stručne geodetske poslove za potrebe katastra zgrada.**

2. Utvrđuje se da ovlašteni inženjer geodezije Franjo Miklič, mag.ing.geod. et geoinf., ispunjava uvjete za izdavanje suglasnosti iz točke 1. ovoga rješenja propisane člankom 19. stavkom 2. Zakona o obavljanju geodetske djelatnosti.

3. Danom donošenja ovoga rješenja prestaje važiti rješenje Državne geodetske uprave, KLASA: UP/I 930-03/20-03/36, URBROJ: 541-07-01/3-20-2 od dana 31.01.2020. godine.

4. Podaci o izdanoj suglasnosti i dokazi o ispunjavanju uvjeta za izdavanje suglasnosti iz točke 1. ovoga rješenja upisati će se u evidenciju suglasnosti koju vodi Državna geodetska uprava.

Obrazloženje

Ovlašteni inženjer geodezije Franjo Miklič, mag.ing.geod. et geoinf., OIB: 13521959308, koji stručne geodetske poslove obavlja u pravnoj osobi GEO - RAD društvo s ograničenom odgovornošću za geodetske usluge, Rijeka, Titov trg 2, OIB: 81881137964, a kojemu je temeljem rješenja KLASA: UP/I 930-03/20-03/36, URBROJ: 541-07-01/3-20-2 od dana 31.01.2020. godine, izdana suglasnost za obavljanje stručnih geodetskih poslova iz članka 5. stavaka 4., 5. i 6. Zakona o obavljanju geodetske djelatnosti (»Narodne novine«, br. 25/18) je sukladno članku 20. stavku 2. Zakona o obavljanju geodetske djelatnosti, obavijestio ovu Upravu, dana 24.08.2022. godine o promjeni koja utječe na izdanu suglasnost, a odnosi se na propisane uvjete iz članka 19. stavka 2. podstavka 2. Zakona o obavljanju geodetske djelatnosti te dostavio dokaze o promjeni sukladno članku 6. stavku 6. Pravilnika o izdavanju suglasnosti za obavljanje stručnih geodetskih poslova (»Narodne novine«, br. 54/18).

Člankom 20. stavkom 2. Zakona o obavljanju geodetske djelatnosti propisano je da je ovlašteni inženjer geodezije kojemu je izdana suglasnost iz članka 19. stavka 2. Zakona o obavljanju geodetske djelatnosti, dužan obavijestiti elektroničkim putem Državnu geodetsku upravu o brisanju iz Imenika ovlaštenih inženjera geodezije ili o nastupu mirovanja članstva u Hrvatskoj komori, kao i o svakoj promjeni koja utječe na izdanu suglasnost, najkasnije u roku od osam dana od dana nastale promjene.

Člankom 6. stavkom 6. Pravilnika o izdavanju suglasnosti za obavljanje stručnih geodetskih poslova, propisana je dokumentacija kojom ovlašteni inženjer geodezije kojemu je izdana suglasnost iz članka 2. stavka 1. Pravilnika o izdavanju suglasnosti za obavljanje stručnih geodetskih poslova, obavještava, između ostalog i o svakoj drugoj promjeni koja utječe na izdanu suglasnost, u smislu članka 20. stavka 2. Zakona o obavljanju geodetske djelatnosti.

Podaci o izdanoj suglasnosti ovlaštenom inženjeru geodezije Franjo Miklič, mag.ing.geod. et geoinf. i dokazi o ispunjavanju uvjeta za izdavanje suglasnosti propisani člankom 19. stavkom 2. Zakona o obavljanju geodetske djelatnosti, upisani su u evidenciju suglasnosti koju vodi Državna geodetska uprava pod brojem 1560.

U provedenom postupku utvrđeno je da je ovlašteni inženjer geodezije Franjo Miklič, mag.ing.geod. et geoinf., temeljem rješenja KLASA: UP/I 930-03/20-03/36, URBROJ: 541-07-01/3-20-2 od dana 31.01.2020. godine, obavljao stručne geodetske poslove u pravnoj osobi GEO - RAD društvo s ograničenom odgovornošću za geodetske usluge, Rijeka, Titov trg 2.

Iz dostavljene dokumentacije o promjeni koja utječe na izdanu suglasnost i to: Izvatka iz sudskog registra Trgovačkog suda u Rijeci od dana 23.08.2022. godine te uvidom u neslužbeni primjerak povijesnog izvatka iz sudskog registra na dan 25.08.2022. godine, utvrđeno je da ovlašteni inženjer geodezije Franjo Miklič, mag.ing.geod. et geoinf., stručne geodetske poslove obavlja u pravnoj osobi GEO - RAD društvo s ograničenom odgovornošću za geodetske usluge, Rijeka, Matije Gupca 11.

Uvidom u evidenciju suglasnosti koju Državna geodetska uprava vodi za ovlaštenog inženjera geodezije Franjo Miklič, mag.ing.geod. et geoinf., pod brojem 1560 i dostavljenu dokumentaciju sukladno članku 6. stavku 6. Pravilnika o izdavanju suglasnosti za obavljanje stručnih geodetskih poslova, utvrđeno je da su ispunjeni svi uvjeti propisani člankom 19. stavkom 2. Zakona o obavljanju geodetske djelatnosti za izdavanje suglasnosti za obavljanje stručnih geodetskih poslova iz članka 5. stavaka 4., 5. i 6. Zakona o obavljanju geodetske djelatnosti.

S obzirom da je u ovome postupku utvrđena promjena koja utječe na izdanu suglasnost te je utvrđeno ispunjenje svih uvjeta za izdavanje suglasnosti propisanih člankom 19. stavkom 2. Zakona o obavljanju geodetskih djelatnosti, Državna geodetska uprava ovim rješenjem izdaje suglasnost za obavljanje stručnih geodetskih poslova iz članka 5. stavaka 4., 5. i 6. Zakona o obavljanju geodetske djelatnosti te danom donošenja ovoga rješenja prestaje važiti rješenje Državne geodetske uprave, KLASA: UP/I 930-03/20-03/36, URBROJ: 541-07-01/3-20-2 od dana 31.01.2020. godine.

Sukladno članku 37. stavku 2. Zakona o obavljanju geodetske djelatnosti i članku 6. stavku 2. Pravilnika o izdavanju suglasnosti za obavljanje stručnih geodetskih poslova, podaci o izdanoj suglasnosti i dokazi o ispunjavanju uvjeta za izdavanje suglasnosti iz točke 1. ovoga rješenja, upisati će se u evidenciju suglasnosti koju vodi Državna geodetska uprava.

Slijedom navedenog, sukladno članku 19. stavku 6. Zakona o obavljanju geodetske djelatnosti, riješeno je kao u izreci.

Za izdavanje ovoga rješenja, a sukladno Zakonu o upravnim pritojbama (»Narodne novine«, br. 115/16) te Uredbi o tarifi upravnih pritojbi (»Narodne novine«, br. 92/21, 93/21 i 95/21), upravna pritojba po Tar. br. 1. i Tar. br. 2. ne naplaćuje se.

Pouka o pravnom lijeku:

Protiv ovoga rješenja žalba nije dopuštena, ali se može pokrenuti upravni spor podnošenjem tužbe nadležnom upravnom sudu, u roku od 30 dana od primitka ovoga rješenja.

NAČELNICA SEKTORA

Katarina Fidermuc Rončević, dipl.iur.

Dostaviti:

1. GEO - RAD DRUŠTVO S OGRANIČENOM ODGOVORNOŠĆU ZA GEODETSKE USLUGE, N/R FRANJO MIKLIĆ, MATIJE GUPCA 11, 51000 RIJEKA, HRVATSKA
2. Hrvatska komora ovlaštenih inženjera geodezije, Ulica grada Vukovara 271/II, 10000 Zagreb
3. Evidencija suglasnosti
4. Pismohrana



Naziv izdavatelja dokumenta

Zajednički
informacijski sustav

Naziv izdavatelja certifikata

Fina RDC-TDU 2015, Financijska agencija, HR

Vrijeme izdavanja dokumenta

25.08.2022 16:39

Serijski broj certifikata

42090802365733105947425821090326737549

Algoritam potpisa

RSA

Kontrolni broj

Z1414546015af6b63

Skeniranjem QR koda navedenog na ovom elektroničkom zapisu možete provjeriti točnost podataka. Isto možete učiniti i na internet adresi <https://oss.uredjenazemlja.hr/public/preuzmiDokument> unosom kontrolnog broja. U oba slučaja sustav će prikazati izvornik ovog dokumenta. U slučaju da je ovaj dokument identičan prikazanom izvorniku u digitalnom obliku, Državna geodetska uprava potvrđuje točnost dokumenta i stanje podataka u trenutku izrade isprave.

Napomene