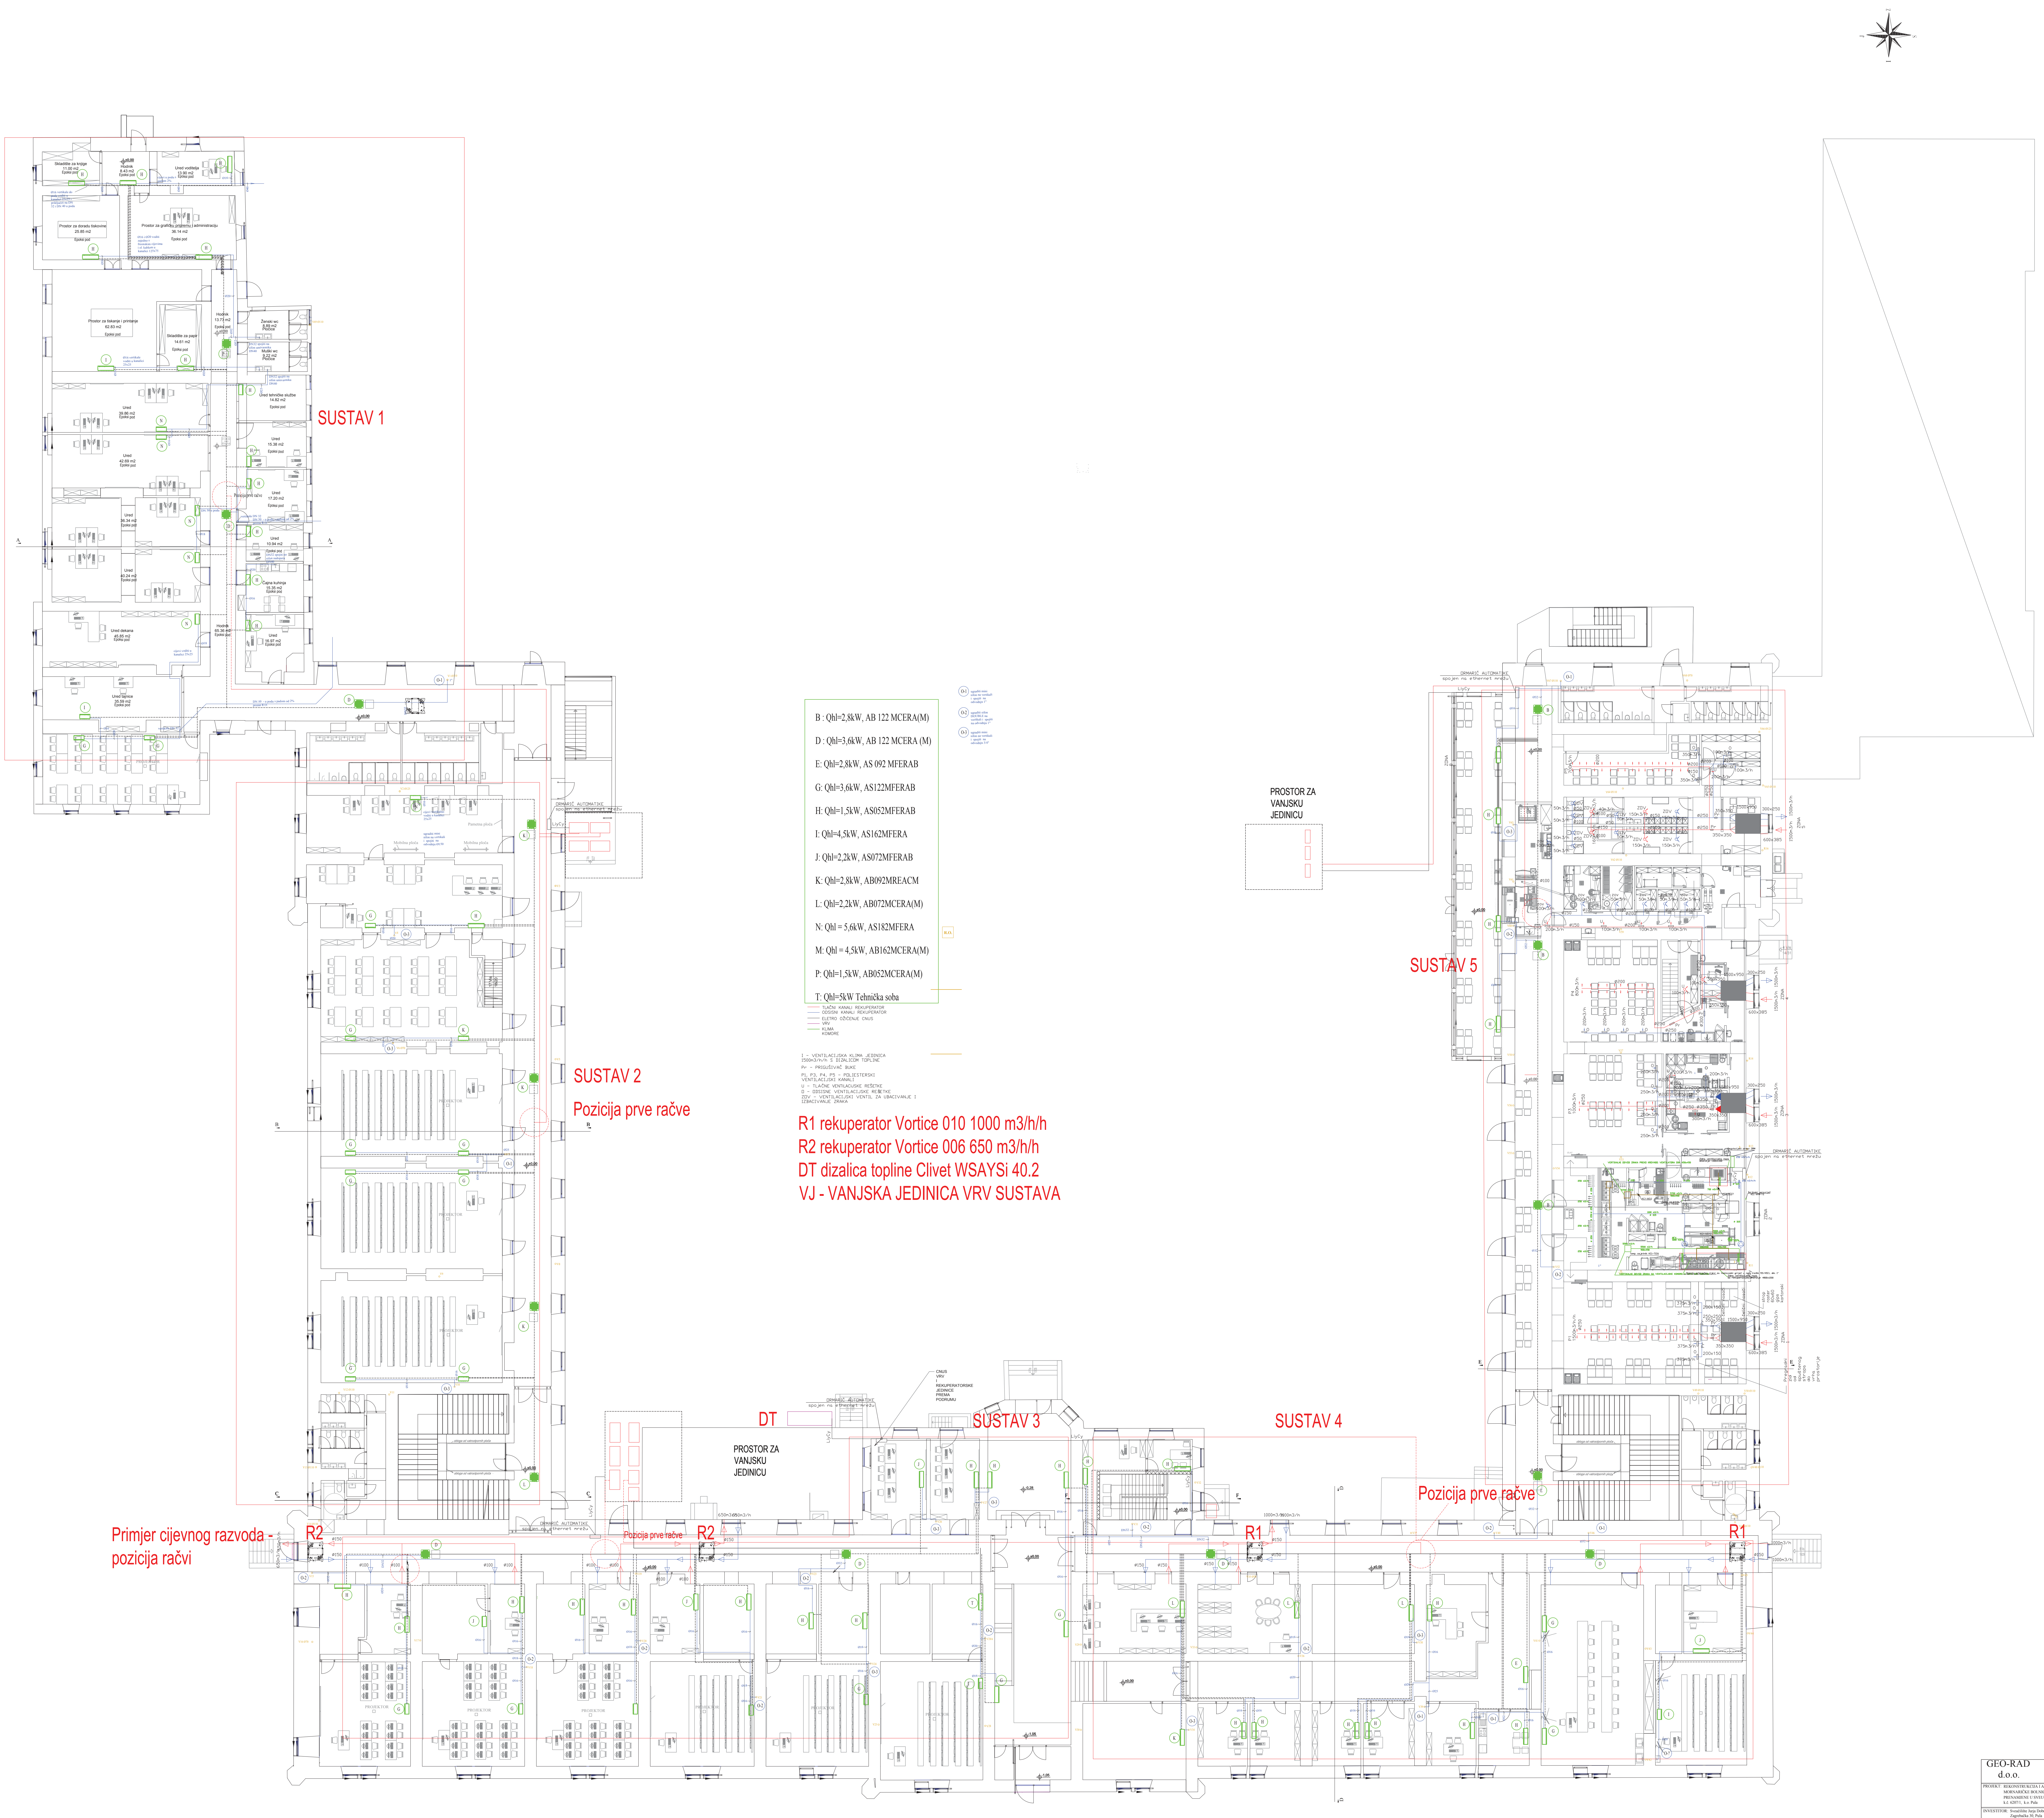
SUSTAV 1
SUSTAV 2
Pozicija prve račve
SUSTAV 3
SUSTAV 4
SUSTAV 5
Pozicija prve račve
PROSTOR ZA VANJSKU JEDINICU
PROSTOR ZA VANJSKU JEDINICU
DT
R2
R2
R1
R1
Primjer cijevnog razvoda - pozicija račvi
Pozicija prve račve
R.O.

B : Qhl=2,8kW, AB 122 MCERA(M)
D : Qhl=3,6kW, AB 122 MCERA (M)
E: Qhl=2,8kW, AS 092 MFERAB
G: Qhl=3,6kW, AS122MFERAB
H: Qhl=1,5kW, AS052MFERAB
I: Qhl=4,5kW, AS162MFERA
J: Qhl=2,2kW, AS072MFERAB
K: Qhl=2,8kW, AB092MREACM
L: Qhl=2,2kW, AB072MCERA(M)
N: Qhl = 5,6kW, AS182MFERA
M: Qhl = 4,5kW, AB162MCERA(M)
P: Qhl=1,5kW, AB052MCERA(M)
T: Qhl=5kW Tehnička soba

(O-1) ugraditi mini sifon na vertikali i spojiti na odvodnju 1"
(O-2) ugraditi sifon DOUBLE na vertikali i spojiti na odvodnju 1"
(O-3) ugraditi mini sifon na vertikali i spojiti na odvodnju 3/4"

TLAČNI KANALI REKUPERATOR
ODSISNI KANALI REKUPERATOR
ELETRO OŽIĆENJE CNUS
VRV
KLIMA KOMORE

I - VENTILACIJSKA KLIMA JEDINICA 1500m3/h/h S DIZALICOM TOPLINE
Pr - PRIGUŠIVAČ BUKE
P1, P3, P4, P5 - POLIESTERSKI VENTILACIJSKI KANALI
U - TLAČNE VENTILACIJSKE REŠETKE
O - ODSISNE VENTILACIJSKE REŠETKE
ZOV - VENTILACIJSKI VENTIL ZA UBACIVANJE I IZBACIVANJE ZRAKA

R1 rekuperator Vortice 010 1000 m3/h/h
R2 rekuperator Vortice 006 650 m3/h/h
DT dizalica topline Clivet WSAYSi 40.2
VJ - VANJSKA JEDINICA VRV SUSTAVA

GEO-RAD d.o.o.
Titov trg 2, Rijeka
OIB : 81881137964

PROJEKT: REKONSTRUKCIJA I ADAPTACIJA ZGRADA MORNARIČKE BOLNICE U SVRHU PRENAMJENE U SVEUČILIŠNI KAMPUS
k.č. 6207/1, k.o. Pula

INVESTITOR: Sveučilište Jurja Dobrile u Puli,
Zagrebačka 30, Pula
OIB:61738073226

PROJEKTANT: Silvestar Santak, dipl.ing.stroj.
Silvestar Santak
dipl. ing. stroj.
Ovlašteni inženjer strojarstva
S 1835

SADRŽAJ NACRTA:
TLOCRT PRIZEMLJA VENTILACIJA, KLIMATIZACIJA I AUTOMATIKA

DATUM:	MJERILO:	BR. PROJEKTA:	LIST:
listopad 2021.	1:100	6/14IZP-2021-V	6

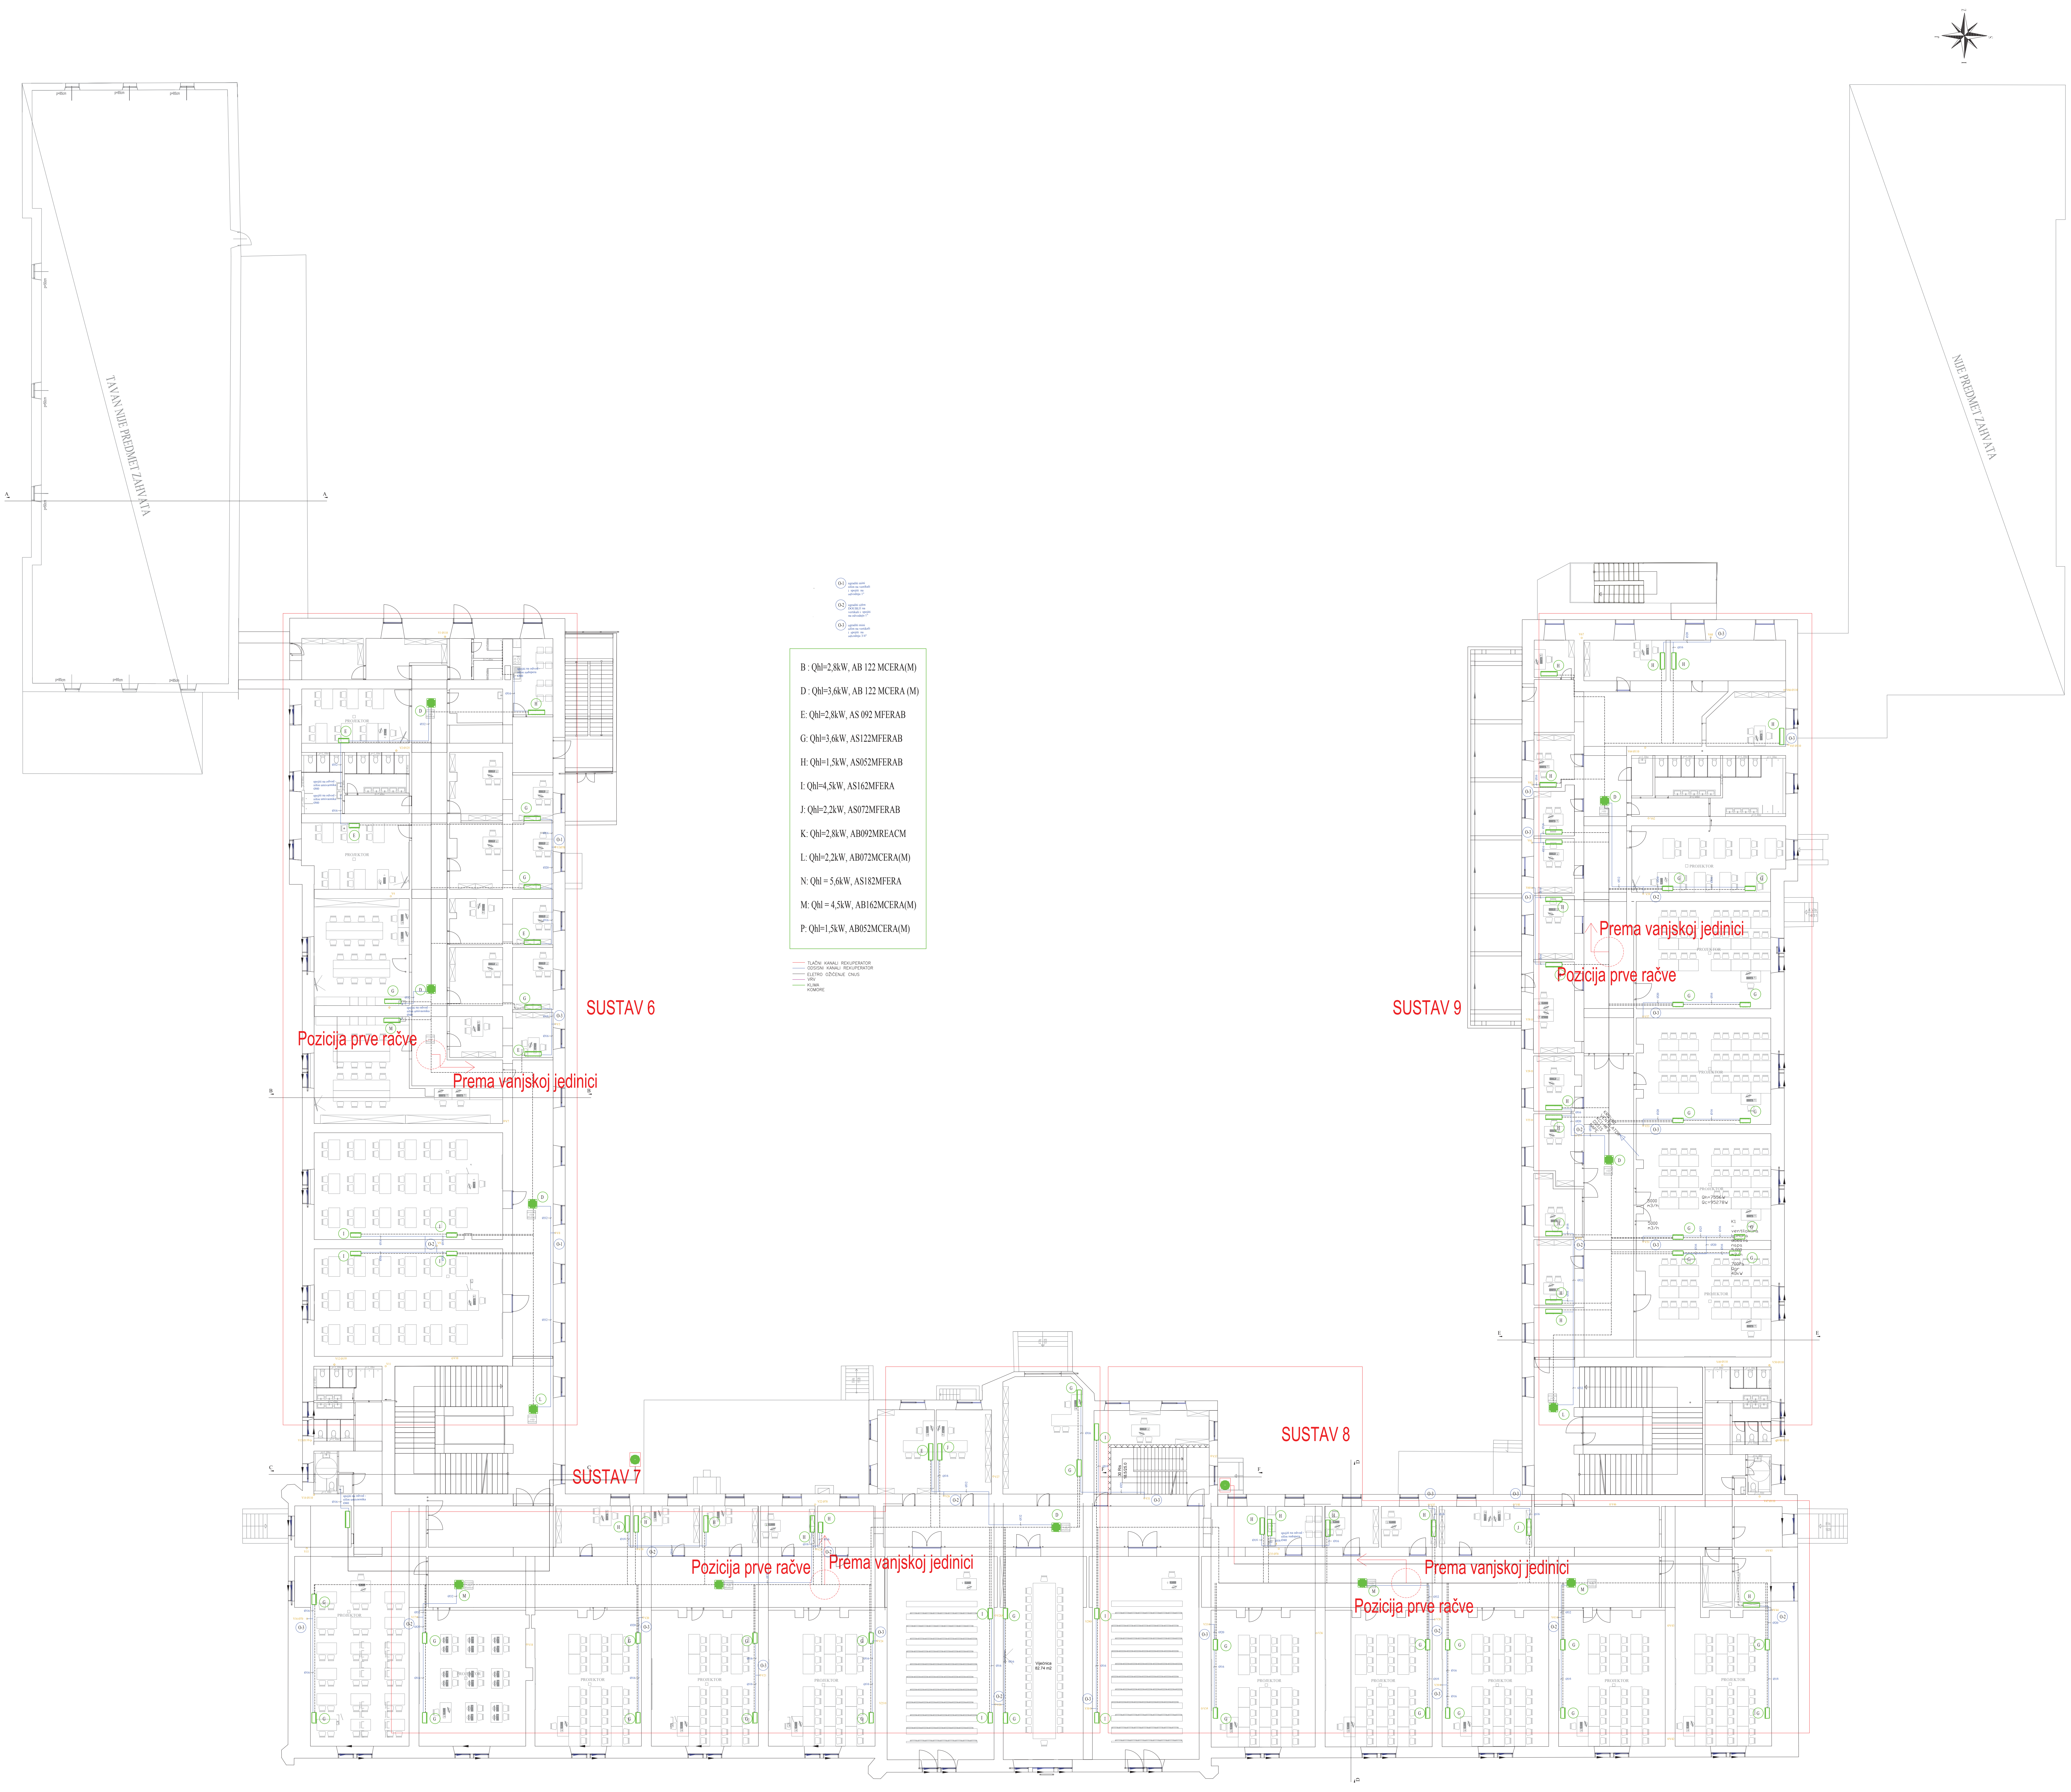
TAVAN NIJE PREDMET ZAHVATA
NIJE PREDMET ZAHVATA
SUSTAV 6
SUSTAV 7
SUSTAV 8
SUSTAV 9
Pozicija prve račve
Prema vanjskoj jedinici
Pozicija prve račve
Prema vanjskoj jedinici
Pozicija prve račve
Prema vanjskoj jedinici
Pozicija prve račve
Prema vanjskoj jedinici

(O-1) ugraditi mini sifon na vertikali i spojiti na odvodnju 1"

(O-2) ugraditi sifon DOUBLE na vertikali i spojiti na odvodnju 1"

(O-3) ugraditi mini sifon na vertikali i spojiti na odvodnju 3/4"

B : Qhl=2,8kW, AB 122 MCERA(M)

D : Qhl=3,6kW, AB 122 MCERA (M)

E: Qhl=2,8kW, AS 092 MFERAB

G: Qhl=3,6kW, AS122MFERAB

H: Qhl=1,5kW, AS052MFERAB

I: Qhl=4,5kW, AS162MFERA

J: Qhl=2,2kW, AS072MFERAB

K: Qhl=2,8kW, AB092MREACM

L: Qhl=2,2kW, AB072MCERA(M)

N: Qhl = 5,6kW, AS182MFERA

M: Qhl = 4,5kW, AB162MCERA(M)

P: Qhl=1,5kW, AB052MCERA(M)

TLAČNI KANALI REKUPERATOR
ODSISNI KANALI REKUPERATOR
ELETRO OŽIĆENJE CNUS
VRV
KLIMA
KOMORE

GEO-RAD
d.o.o.
Titov trg 2, Rijeka
OIB : 81881137964

PROJEKT: REKONSTRUKCIJA I ADAPTACIJA ZGRADA
MORNARIČKE BOLNICE U SVRHU
PRENAMJENE U SVEUČILIŠNI KAMPUS
k.č. 6207/1, k.o. Pula

INVESTITOR: Sveučilište Jurja Dobrile u Puli,
Zagrebačka 30, Pula
OIB:61738073226

PROJEKTANT: Silvestar Santak, dipl.ing.stroj.
S 1835

SADRŽAJ NACRTA:
TLOCRT 1. KATA I KLIMATIZACIJA

DATUM:	MJERILO:	BR. PROJEKTA:	LIST:
listopad 2021.	1:100	6/14IZP-2021-V	7

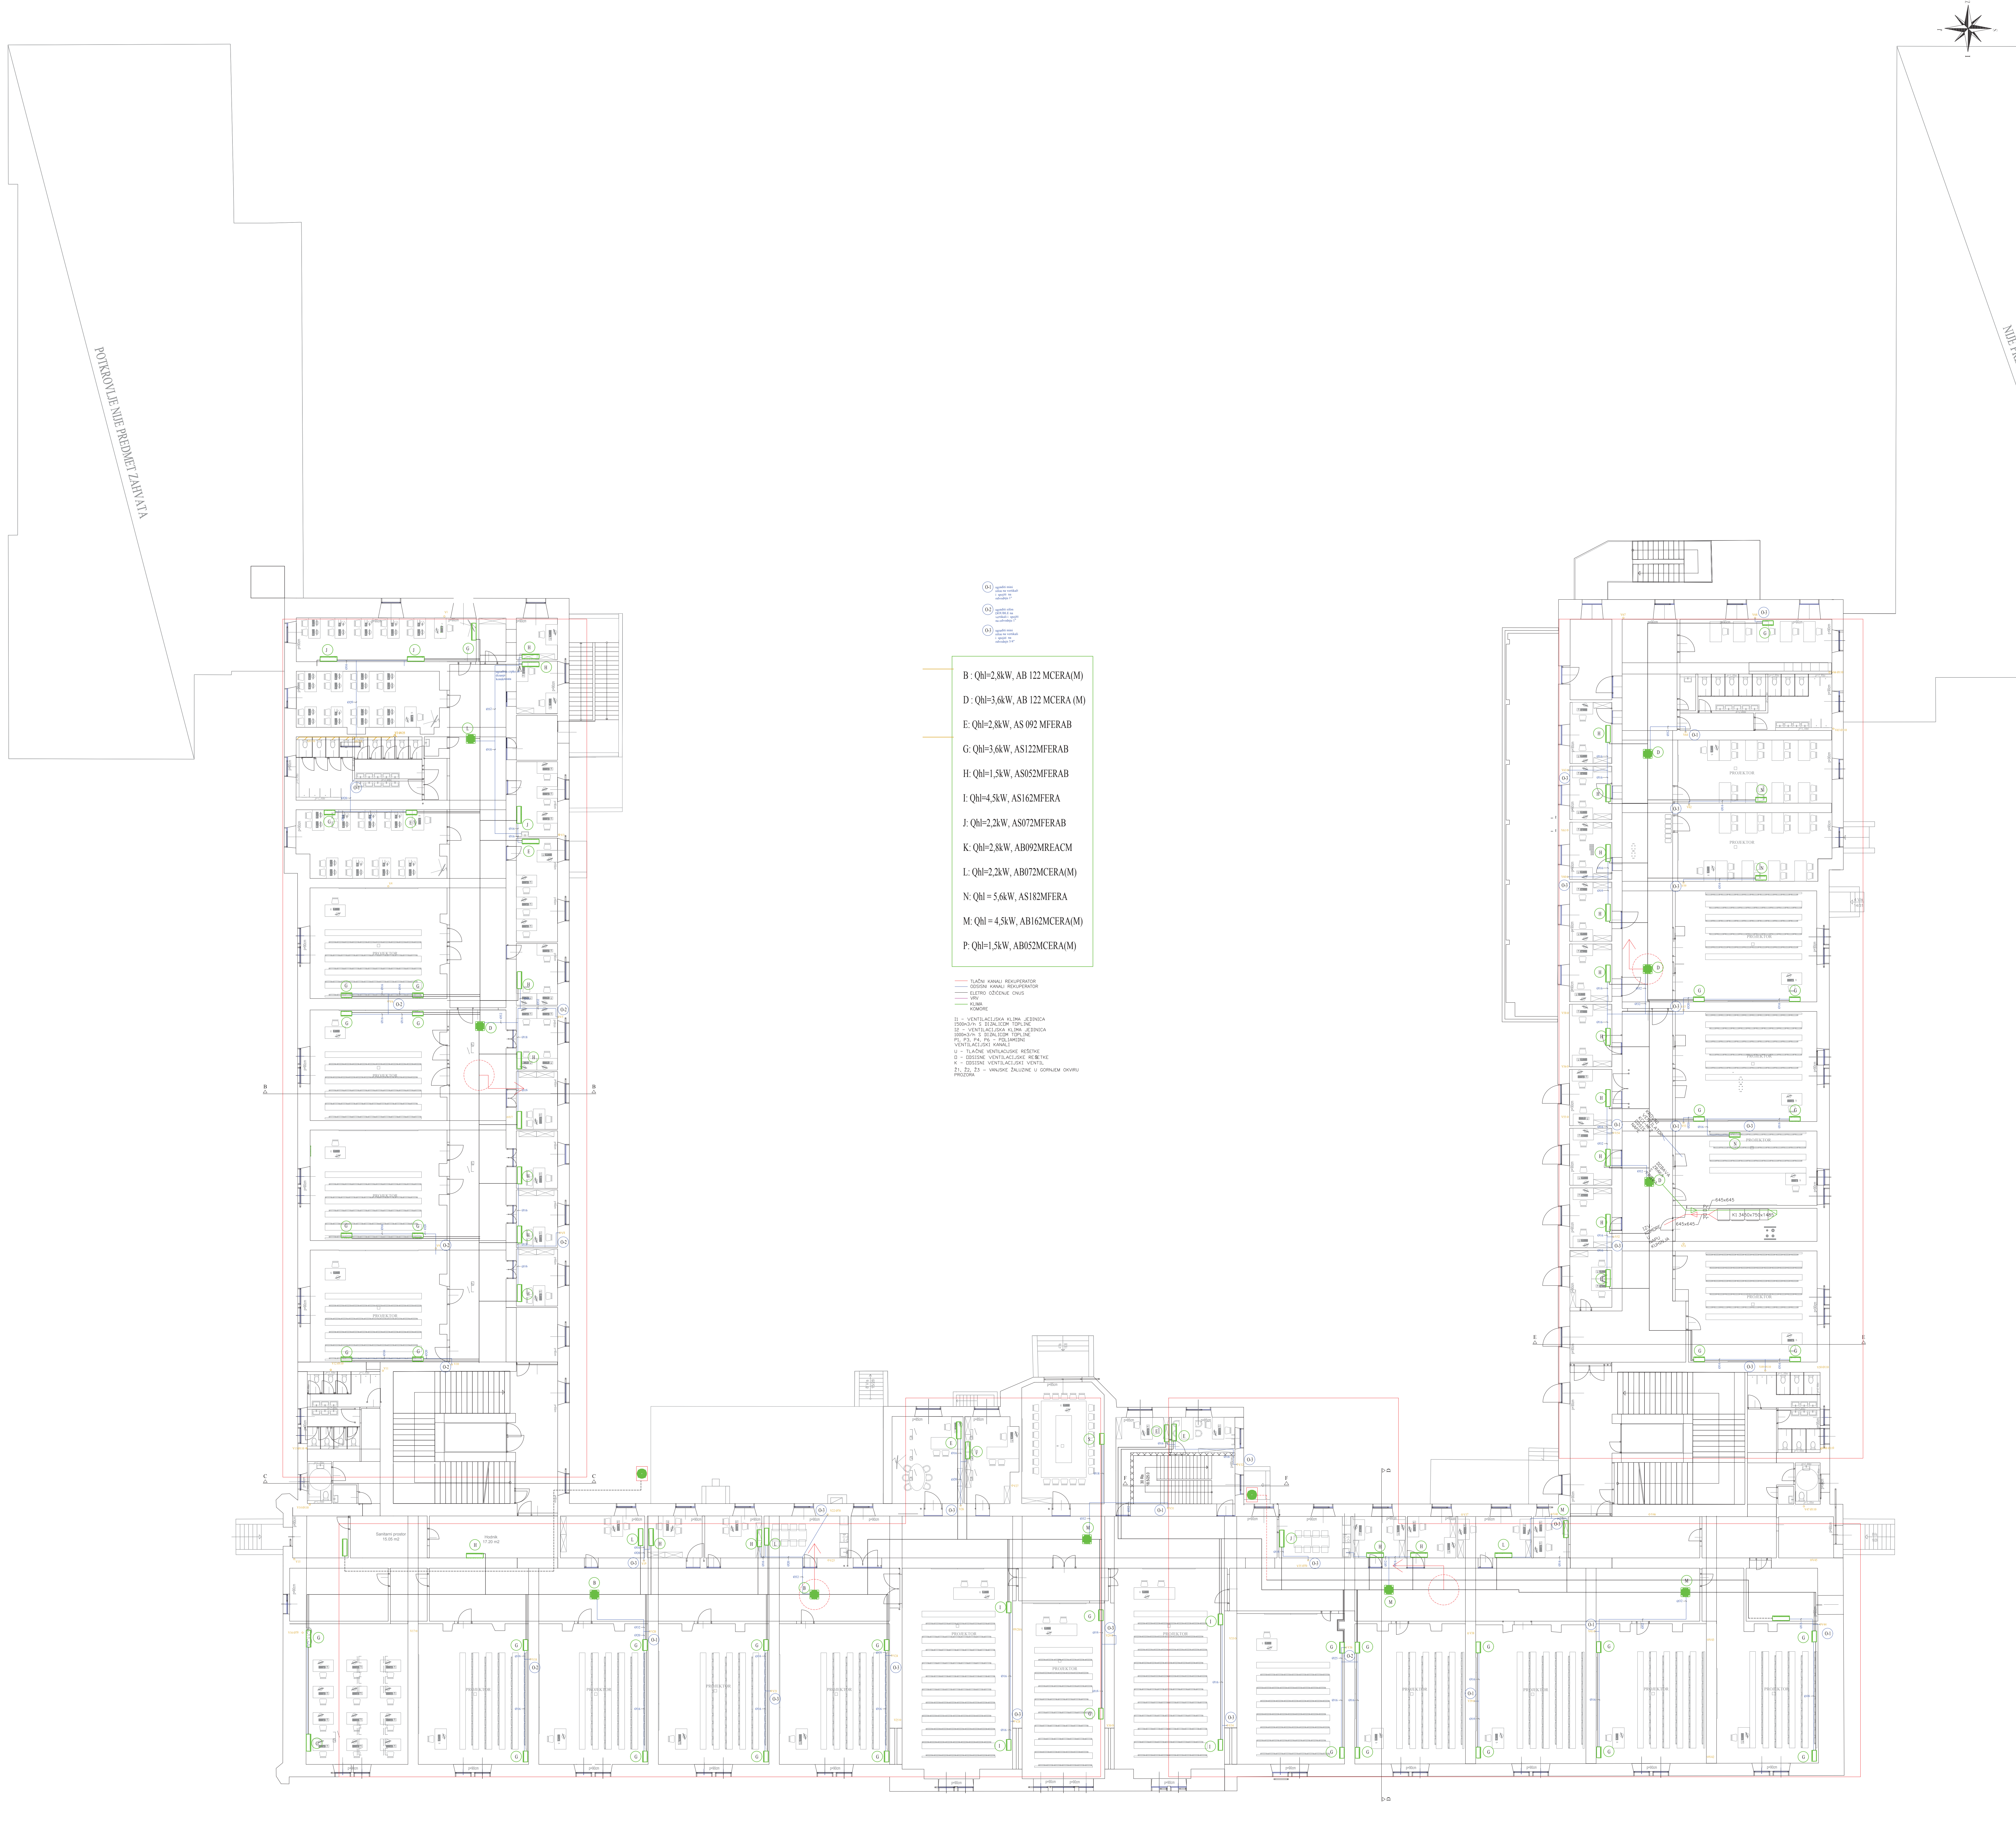

O-1 ugraditi mini sifon na vertikali i spojiti na odvodnju 1"

O-2 ugraditi sifon DOUBLE na vertikali i spojiti na odvodnju 1"

O-3 ugraditi mini sifon na vertikali i spojiti na odvodnju 3/4"

B : Qhl=2,8kW, AB 122 MCERA(M)
D : Qhl=3,6kW, AB 122 MCERA (M)
E: Qhl=2,8kW, AS 092 MFERAB
G: Qhl=3,6kW, AS122MFERAB
H: Qhl=1,5kW, AS052MFERAB
I: Qhl=4,5kW, AS162MFERA
J: Qhl=2,2kW, AS072MFERAB
K: Qhl=2,8kW, AB092MREACM
L: Qhl=2,2kW, AB072MCERA(M)
N: Qhl = 5,6kW, AS182MFERA
M: Qhl = 4,5kW, AB162MCERA(M)
P: Qhl=1,5kW, AB052MCERA(M)

🟥	TLAČNI KANALI REKUPERATOR
🟦	ODSISNI KANALI REKUPERATOR
⬛	ELETRO OŽIĆENJE CNUS
🟪	VRV
🟩	KLIMA KOMORE

I1 - VENTILACIJSKA KLIMA JEDINICA 1500m3/h S DIZALICOM TOPLINE
I2 - VENTILACIJSKA KLIMA JEDINICA 1000m3/h S DIZALICOM TOPLINE
P1, P3, P4, P6 - POLIAMIDNI VENTILACIJSKI KANALI
U - TLAČNE VENTILACIJSKE REŠETKE
O - ODSISNE VENTILACIJSKE REŠETKE
K - ODSISNI VENTILACIJSKI VENTIL
Ž1, Ž2, Ž3 - VANJSKE ŽALUZINE U GORNJEM OKVIRU PROZORA

GEO-RAD
d.o.o.
Titov trg 2, Rijeka
OIB : 81881137964

PROJEKT: REKONSTRUKCIJA I ADAPTACIJA ZGRADA MORNARIČKE BOLNICE U SVRHU PRENAMJENE U SVEUČILIŠNI KAMPUS
k.č. 6207/1, k.o. Pula

INVESTITOR: Sveučilište Jurja Dobrile u Puli,
Zagrebačka 30, Pula
OIB:61738073226

PROJEKTANT:
Hrvatska komora inženjera strojarstva
Silvestar Šantak
dipl. ing. stroj.
Ovlašteni inženjer strojarstva
S 1835

SADRŽAJ NACRTA:
TLOCRT 2. KATA VENTILACIJA I KLIMATIZACIJA

DATUM:	MJERILO:	BR. PROJEKTA:	LIST:
listopad 2021.	1:100	6/14IZP-2021-V	8