


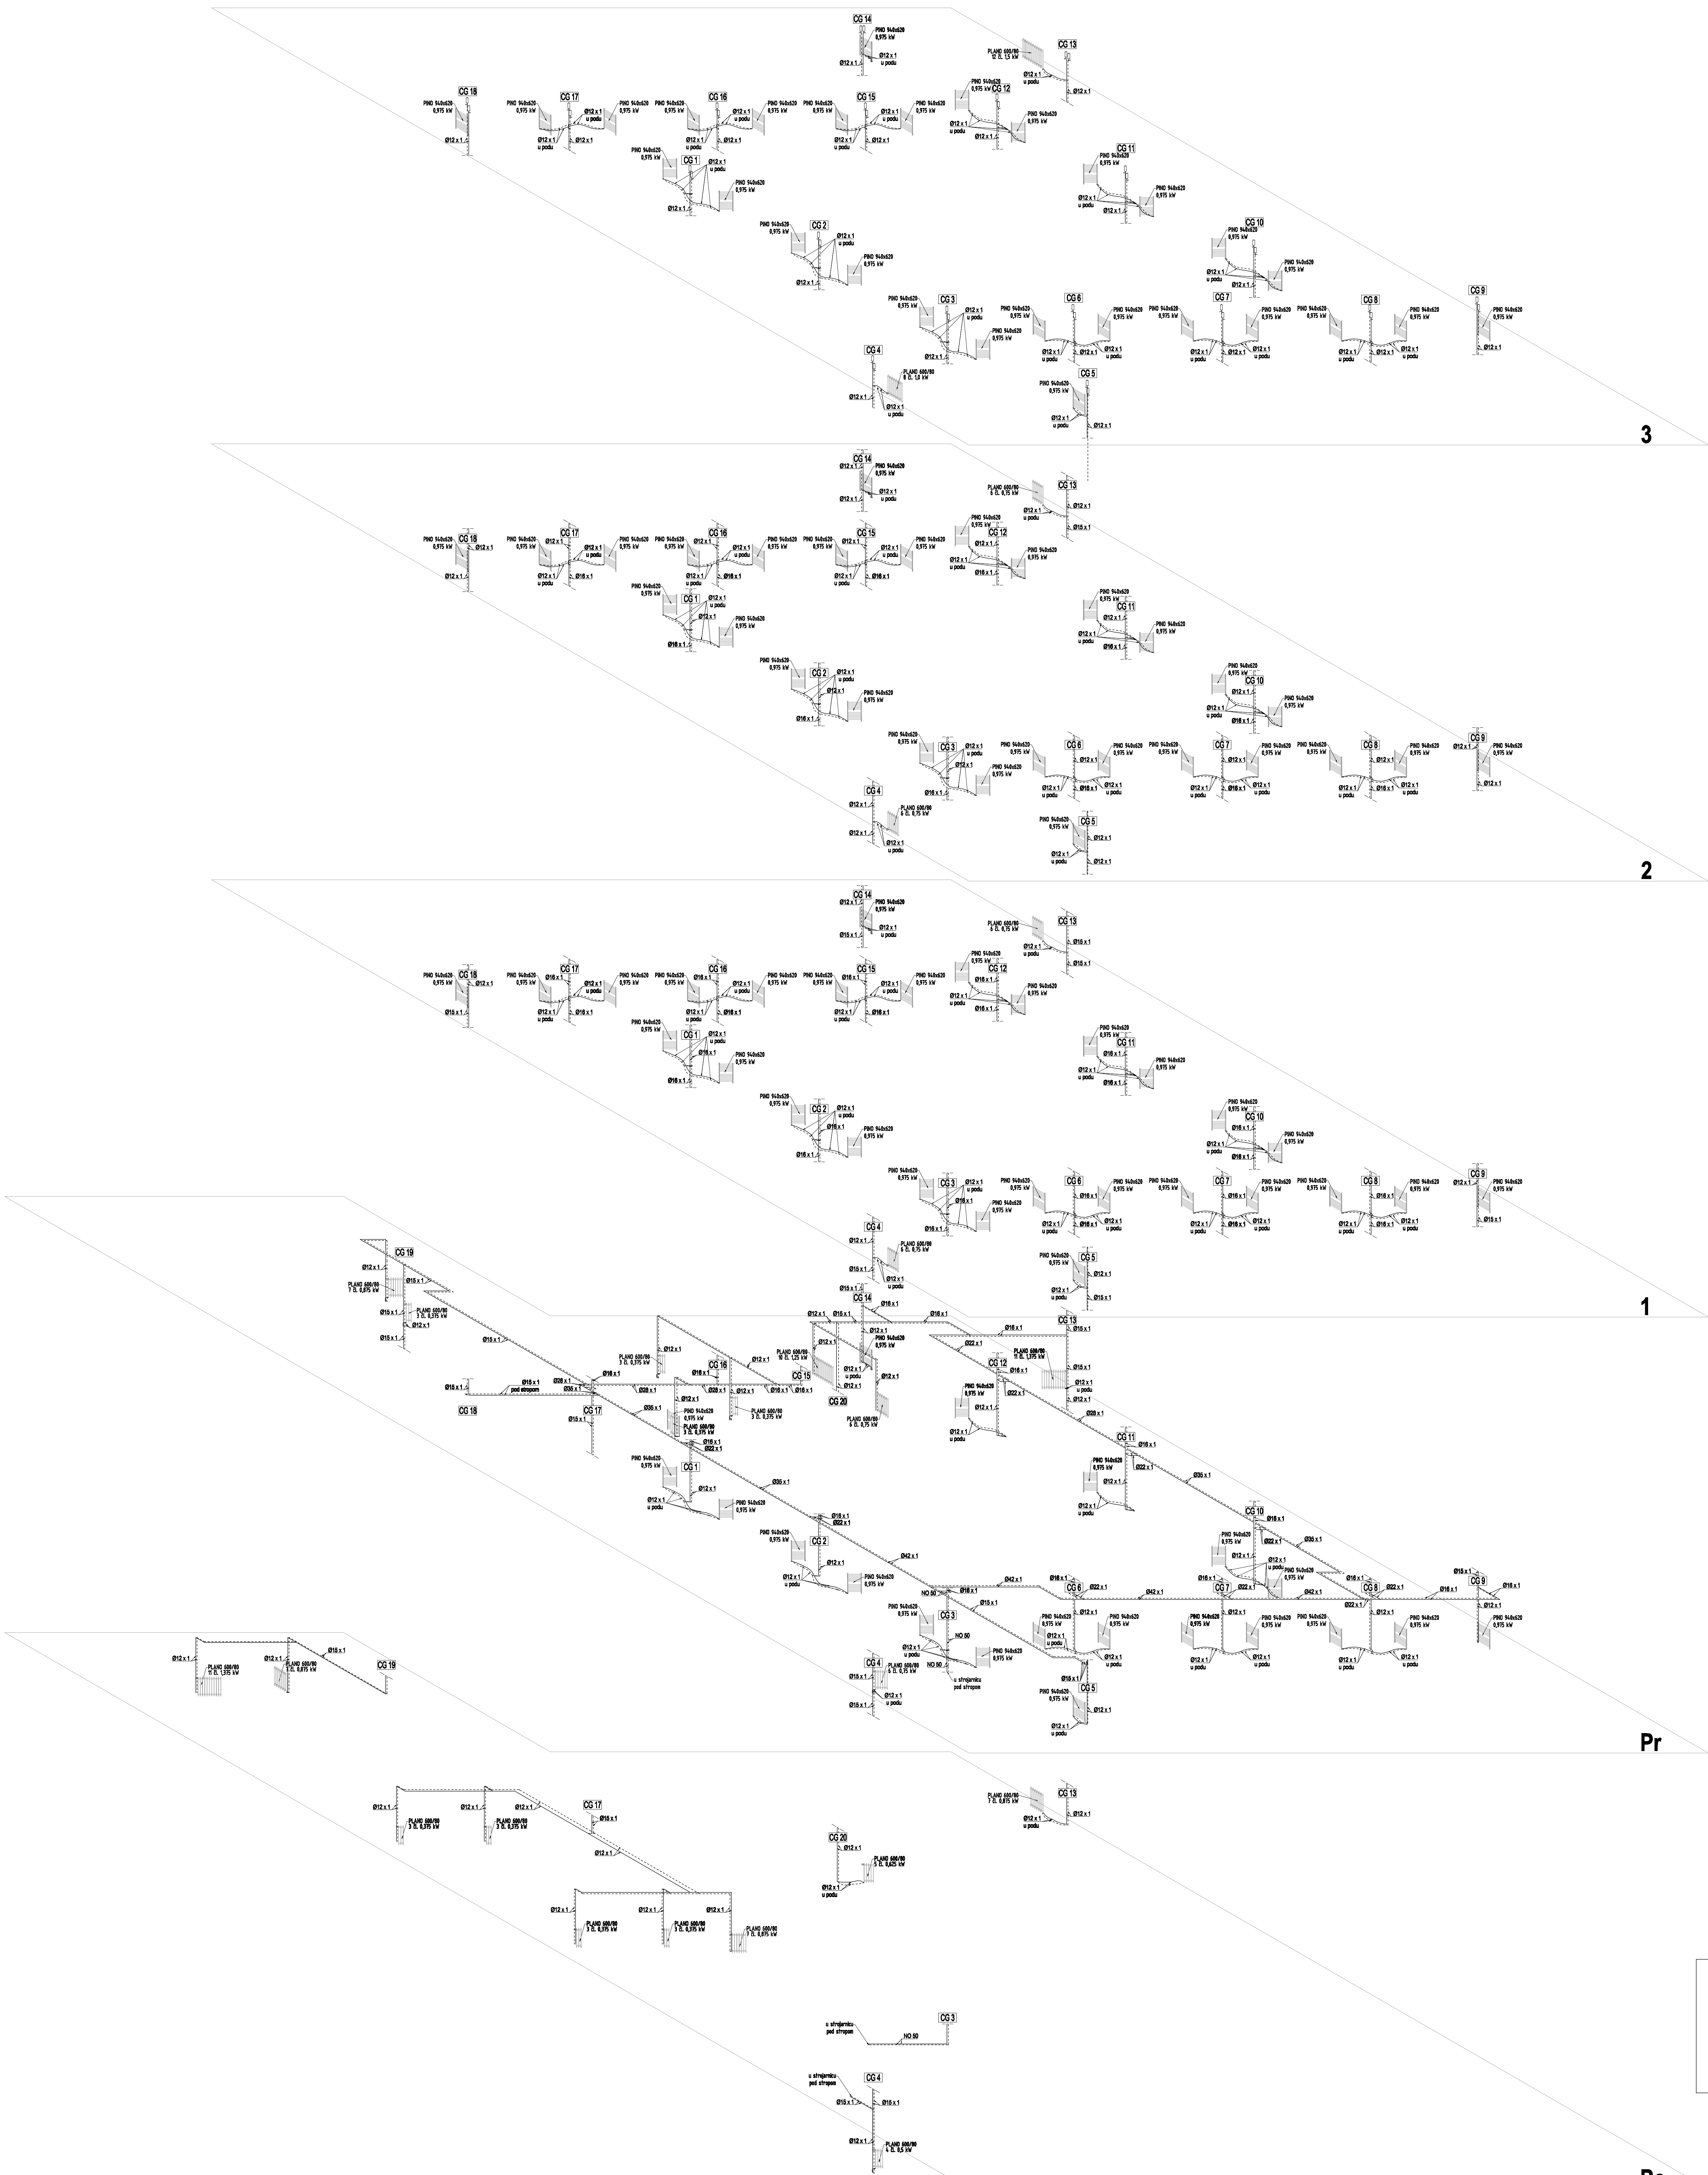

Legenda linija:
FC pod
FC strop
konstrukcijski
CG pod
CG strop

M Marit Holten d.o.o. Split Marit Holten Ltd. Split		INVESTITOR: SVEUČILIŠTE JURJA DOBRILE U PULU, Zagrebačka 30, Pula
MP: Lada Bluk M.A. Ing. ing. Dimitrijević i suradnici d.o.o.		PROJEKT: PAVILJON 2, PROJEKT TERMOtehničkih INSTALACIJA
PROJEKTANT: Lada Bluk dipl.ing. inženjer M.A. Ing. ing.		VRSTA PROJEKTA: GLAVNI PROJEKT
BURAOČNIK: Ivan Vučić, dipl. ing. inženjer		OSNOVNI PROJEKT: TD: SI-382/17
GLAVNI PROJEKTANT: Ivan Vučić, dipl. ing. inženjer		NAZIV NACRTA: SCHEMA RASPOSTAVE CENTRALNOG GRUPLANJA
POSREDOVANJE: Pula, svibanj 2017.	MAPA D.1.2	KRERIS: BODNACRTA: 17